


Módosítás előtt

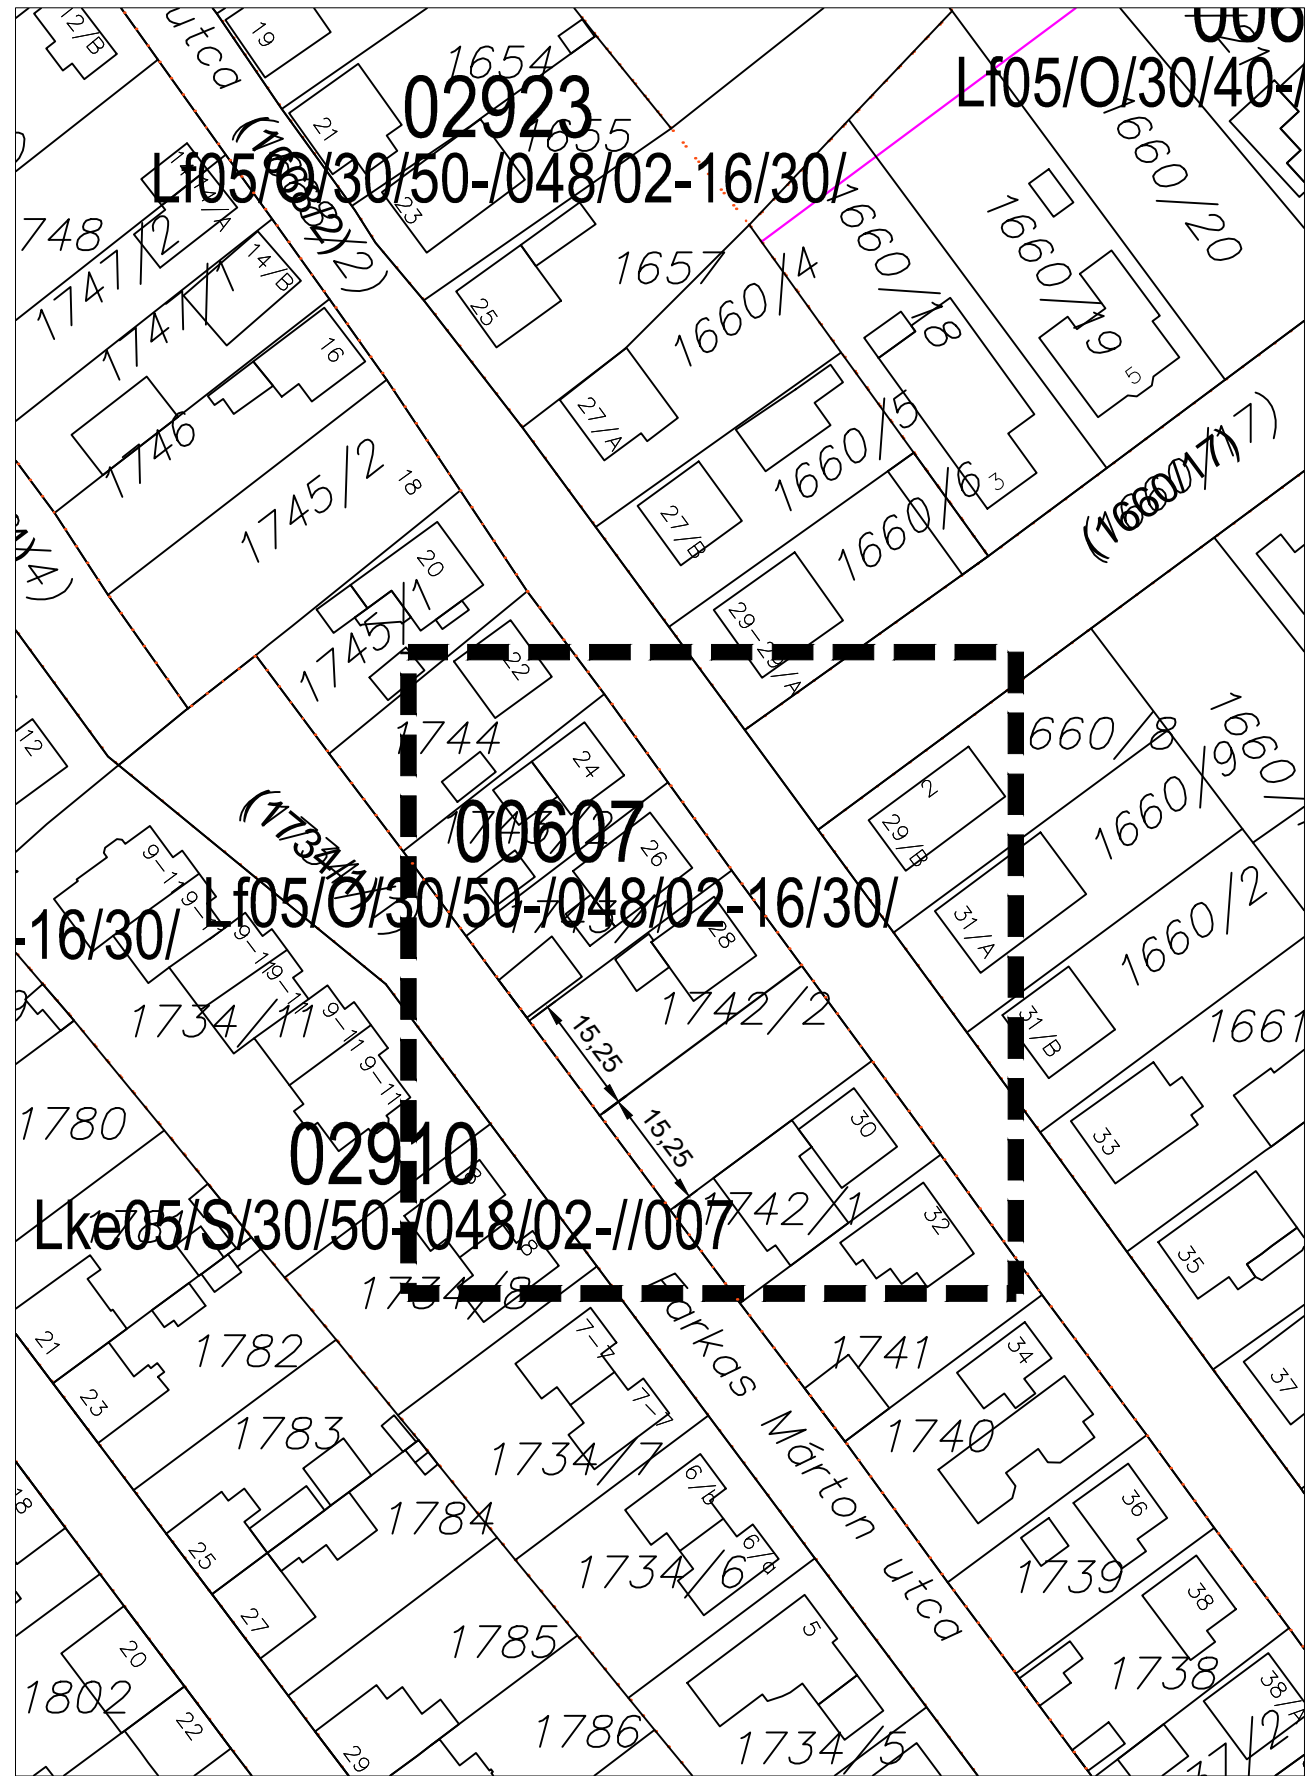

SZTM 2019-075

Győr-Szabadhegy, Új utca 28. 1742/2 hrsz. Kötelező telekalakítás jelölése