


Módosítás előtt

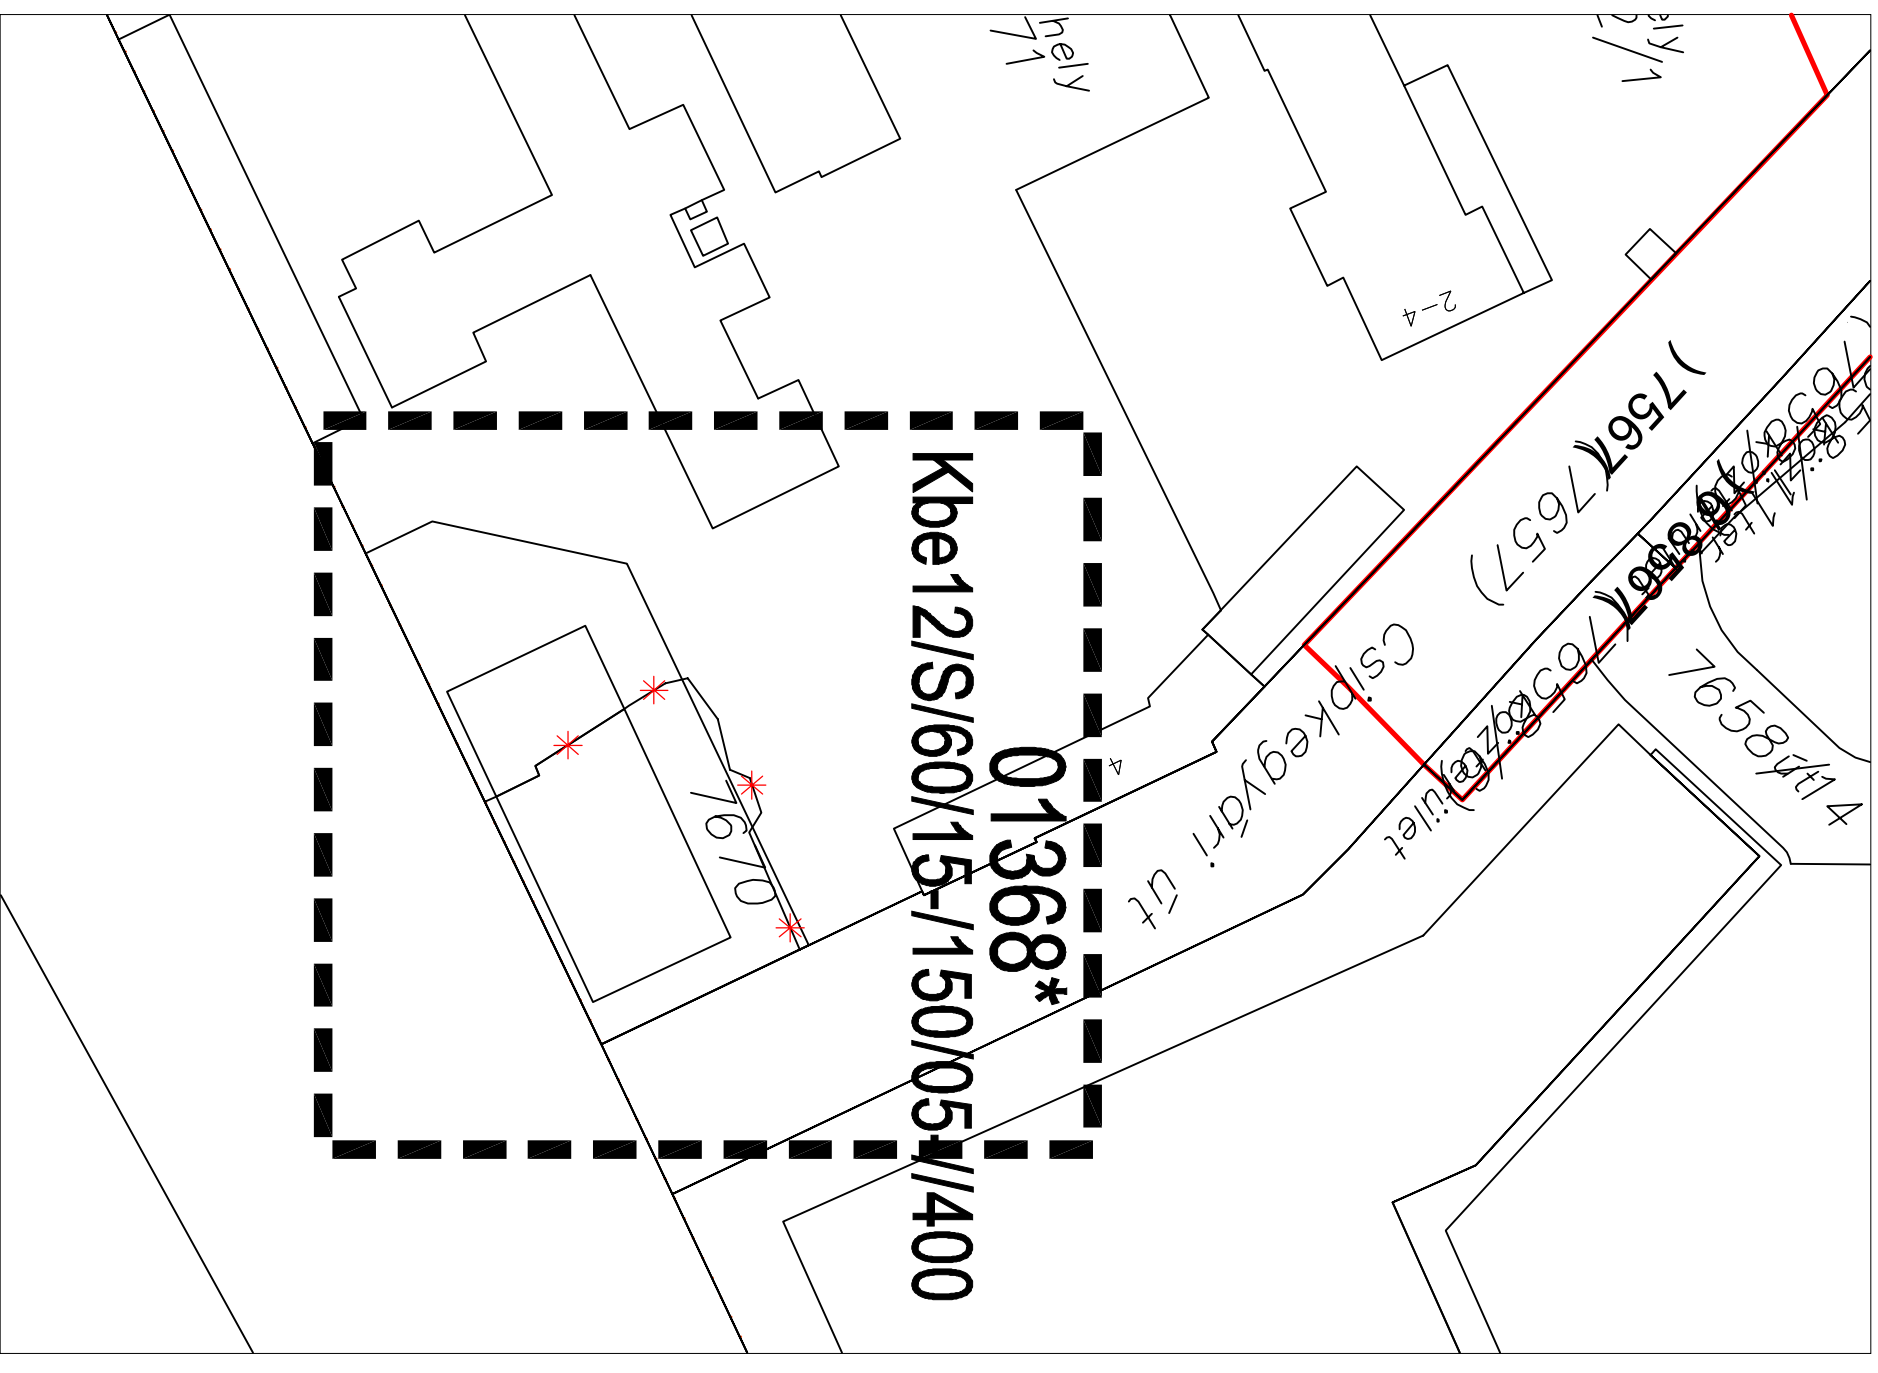

**SZTM 2019-065**

Győr-Csipkegyári út 7671 hrsz. telekhatár korrekció