


Módosítás előtt.

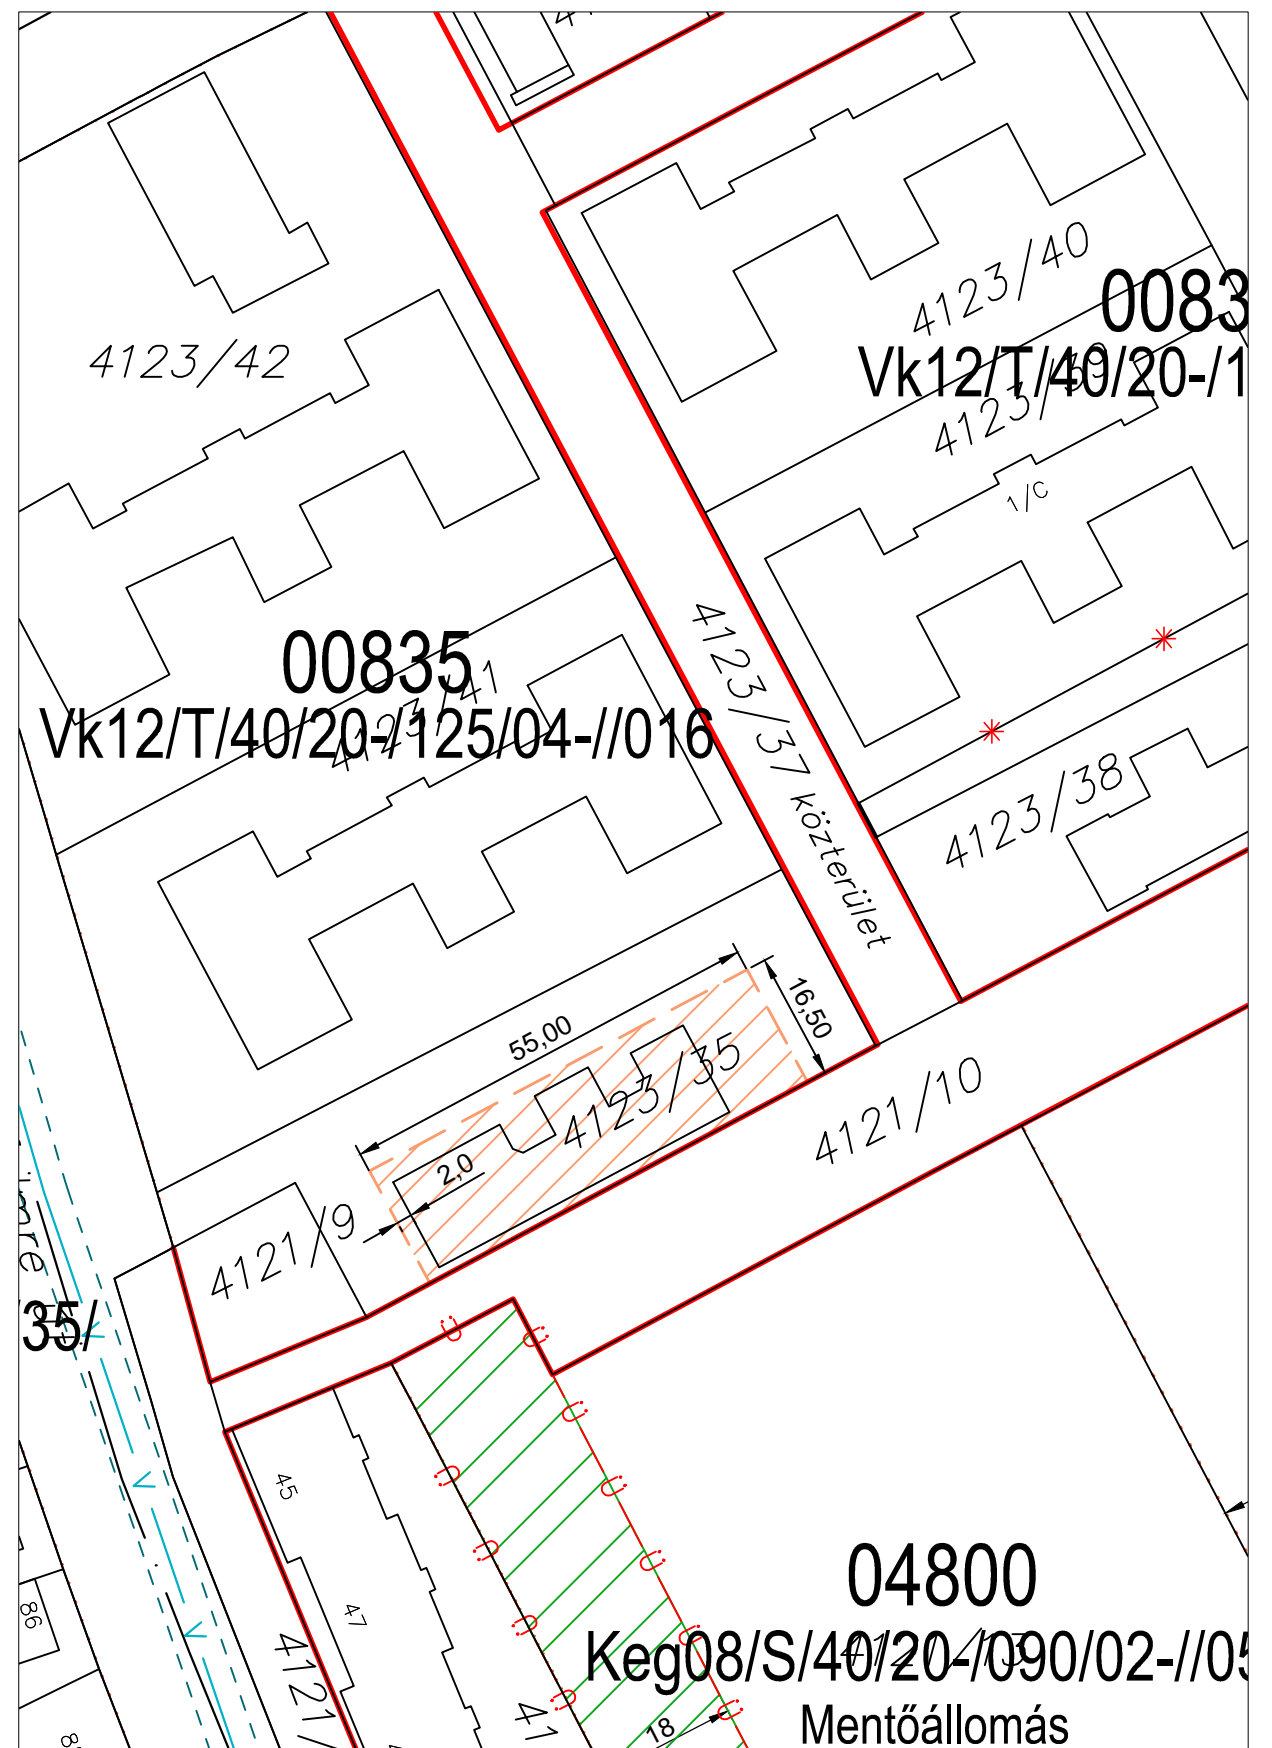

Győr Szent Imre út 00835 sz. övezet építési hely kijelölés