



Damjanich utca felújítása  
Rónay J. - Báthori utca közötti szakaszon

Tervezett kialakítás merőleges parkoló ill. kapubehajtó esetén

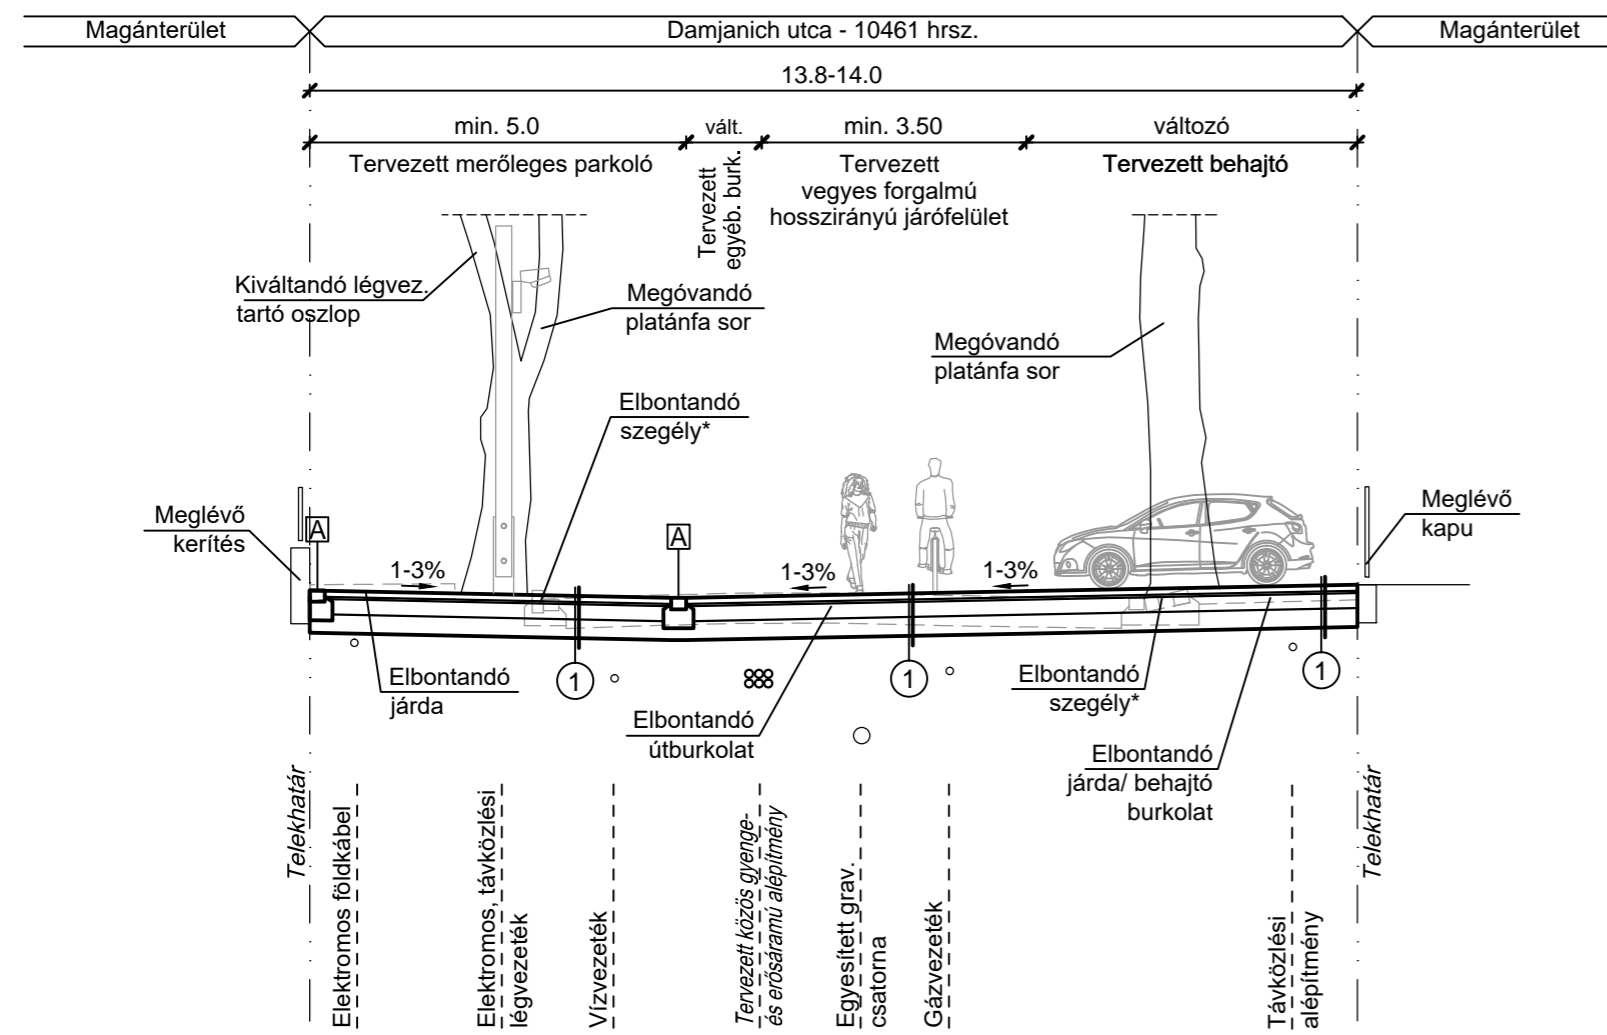


Damjanich utca felújítása  
Rónay J. - Báthori utca közötti szakaszon

Tervezett kialakítás társasház előtt - acéllemezzel határolt faverem esetén

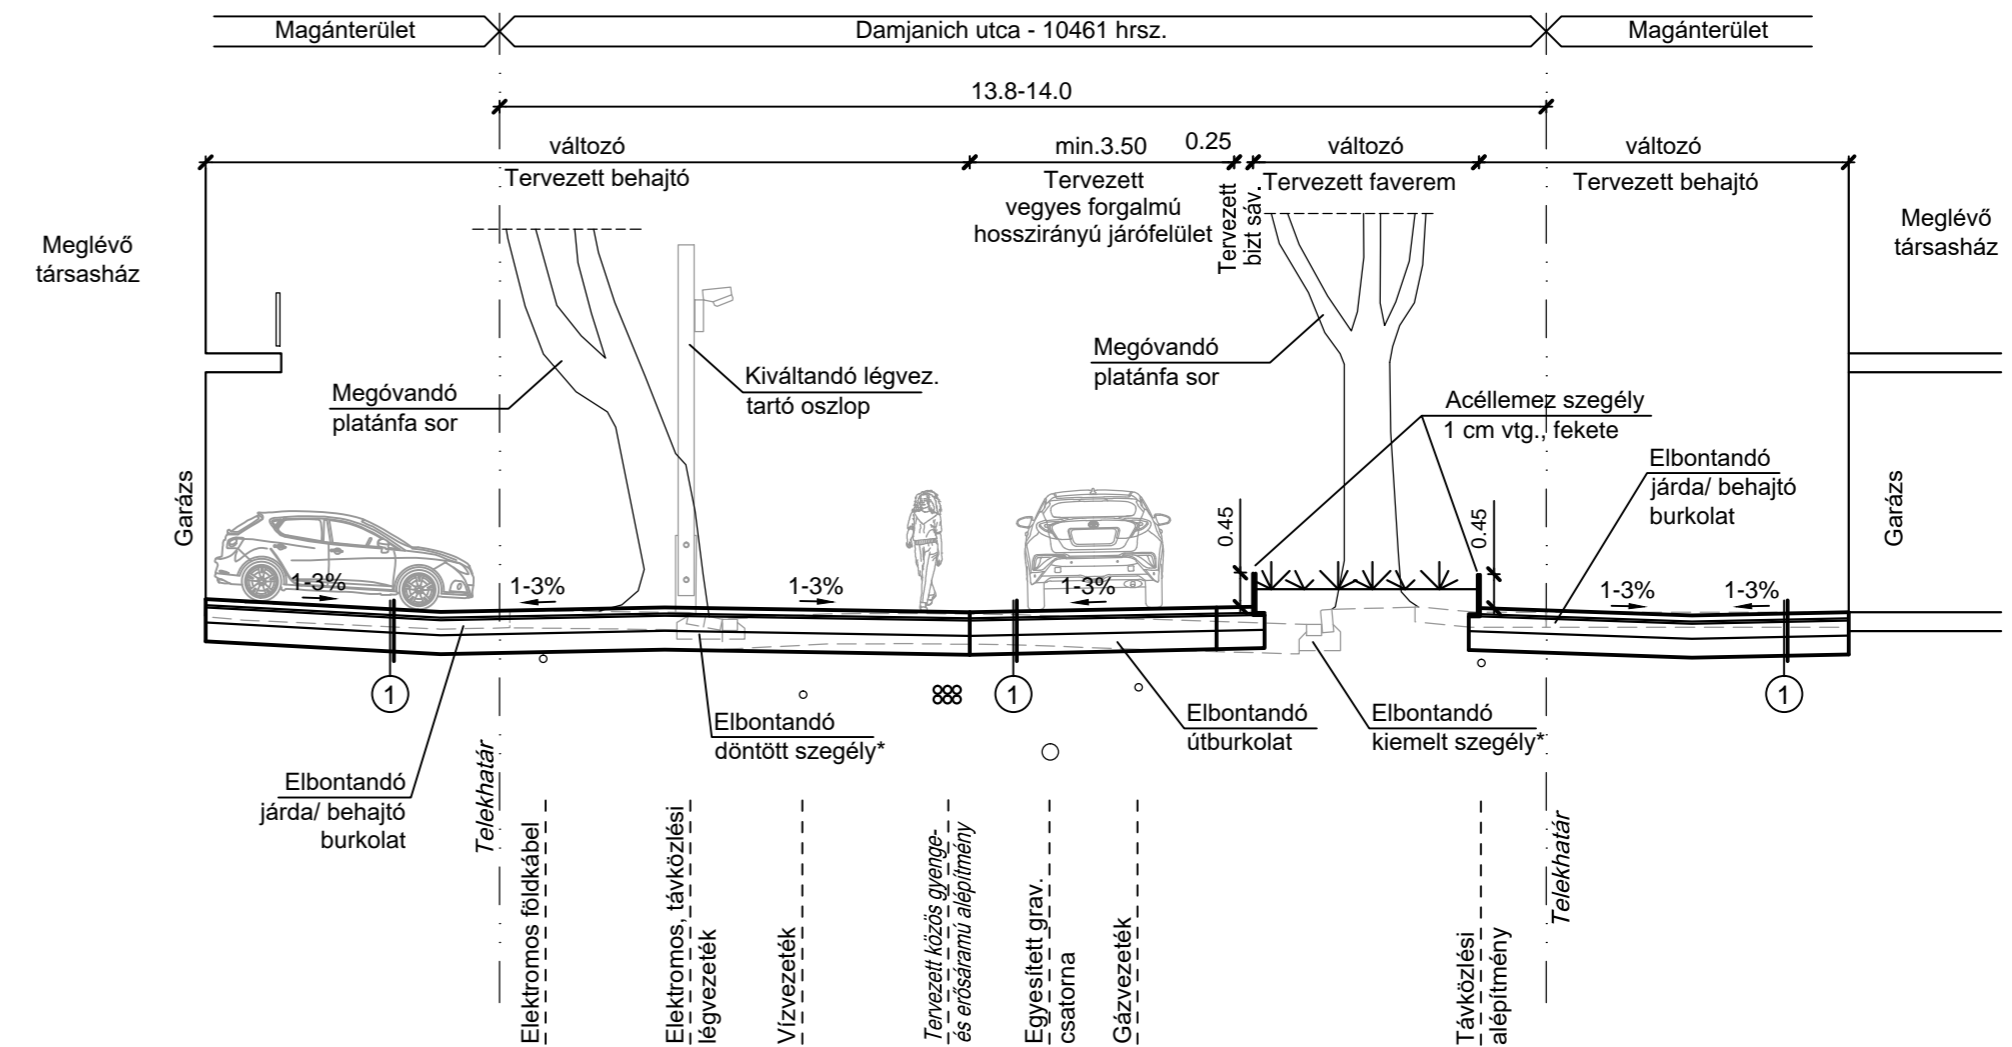

Damjanich utca felújítása  
Rónay J. - Báthori utca közötti szakaszon

Tervezett kialakítás Durisol elemmel határolt faverem ill. párhuzamos parkoló esetén

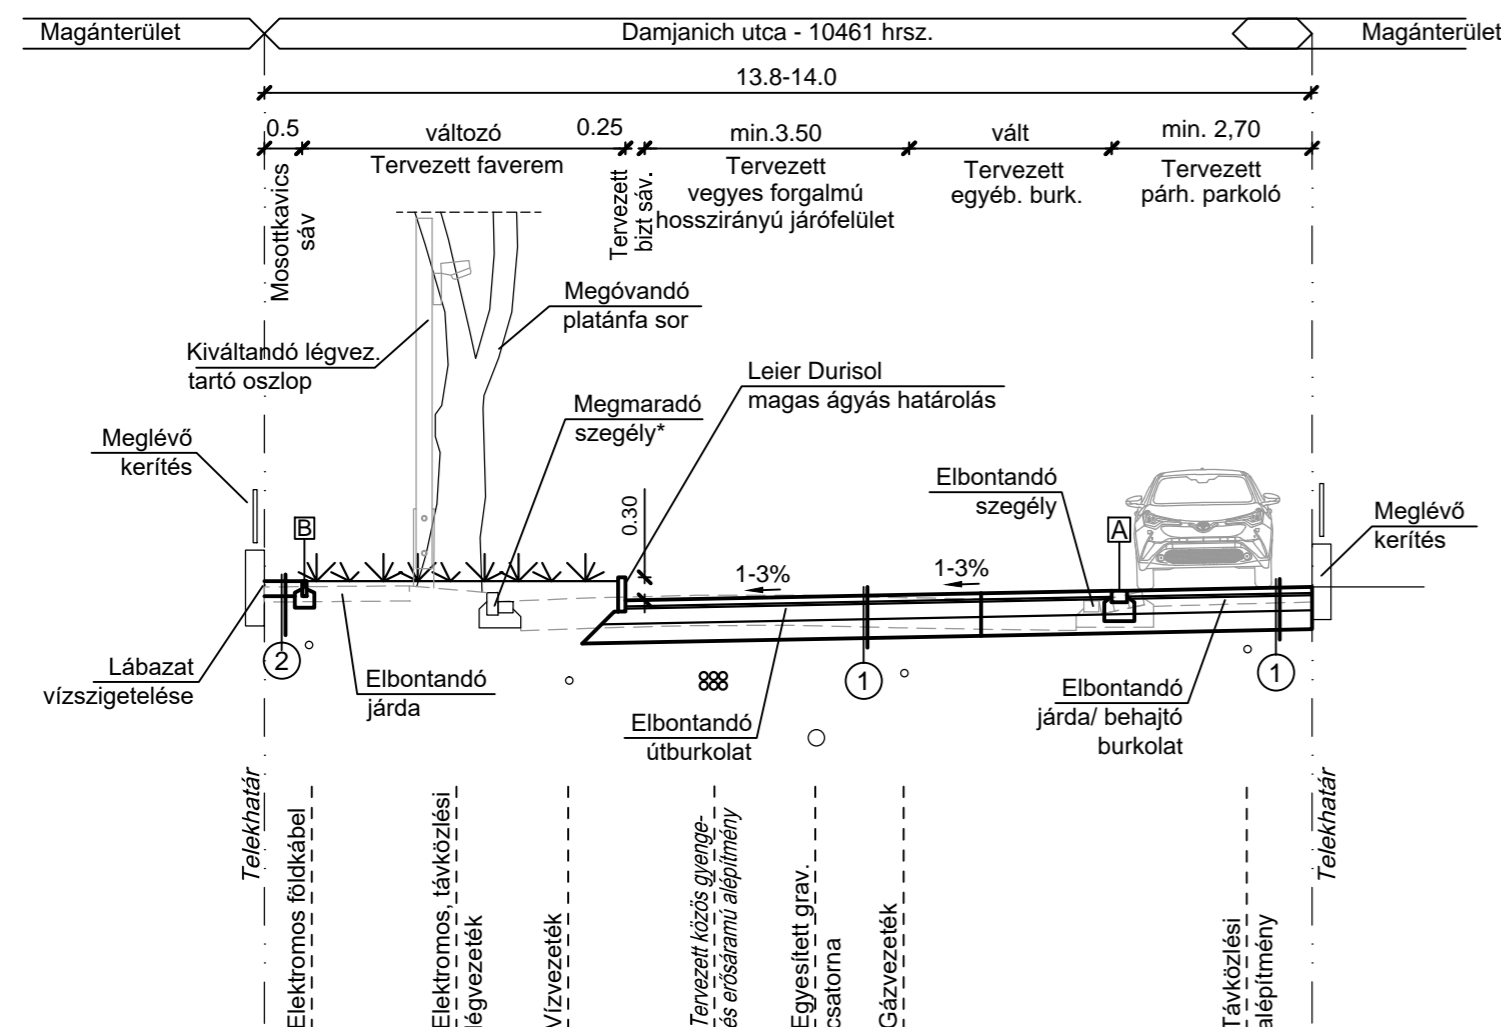

Pályaszerkezetek:

- Tervezett kiselemes betonkö burkolatok
  - 8 cm vtg. kiselemes betonkö
  - 3 cm vtg. NZ 0/5 ágyazóréteg
  - 25 cm vtg. FZKA alaprteg
  - 25 cm vtg. homokos-kavics védőréteg

- Mosott kavics sáv
  - 20 cm vtg. mosott kavics 16/32
  - 1 rtg. min. 200g/m2 geotextília

Szegélyek

- A** Süllyesztett szegély vagy térkö sor
- B** Kerti szegély

Megjegyzések:

- Azokon a szakaszokon, ahol a fa törzse ránőtt a kiemelt szegélyre, a szegély elbontása tilos!
- A zöldfelületek tervezett lehatárolása tekintetében lásd műszaki leírás vonatkozó pontját!
- A rajzon felüntetett közművek elhelyezkedése csak tájékoztató jellegű!

 <b>KÜLÖNÚT Mérnöki Iroda Kft.</b> 9022 Győr, Rákóczi Ferenc u. 36.; tel/fax.: (96) 315-489 e-mail: kulonut@kulonut.hu; web: www.kulonut.hu	
 9025 Győr, Rát Mátyás tér 2. Tel: 96/317-320 Fax: 96/319-380 E-mail: dimenzio@dimenzio.hu	
Megbízó: <b>GYŐR MEGYEI JOGÚ VÁROS ÚTKEZELŐ SZERVEZETE</b> 9024 Győr, Kálvária u. 4-10.	
Tárgy:	<b>Győr, Damjanich utca felújításának tanulmányterve</b>
Szakág:	<b>ÚTÉPÍTÉSI TERV</b>
Munkarész:	<b>Mintakeresztelvények I. szakasz: Rónai J. utca - Báthori utca közötti szakasz</b>
Tervezők:	Mutsitz Róbert Tédi Szabolcs Baráth István
Munkaszámok:	Dimenzio: 2020/18 Különút: 303 / 2020
Dátum:	<b>2020. április</b>
Rajzszám:	<b>U-3.1.</b>
Méretarány:	<b>M 1:100</b>
Fájlnev:	303_03_Mksz_M100.dwg
Lapméret:	630x420