


Módosítás előtt

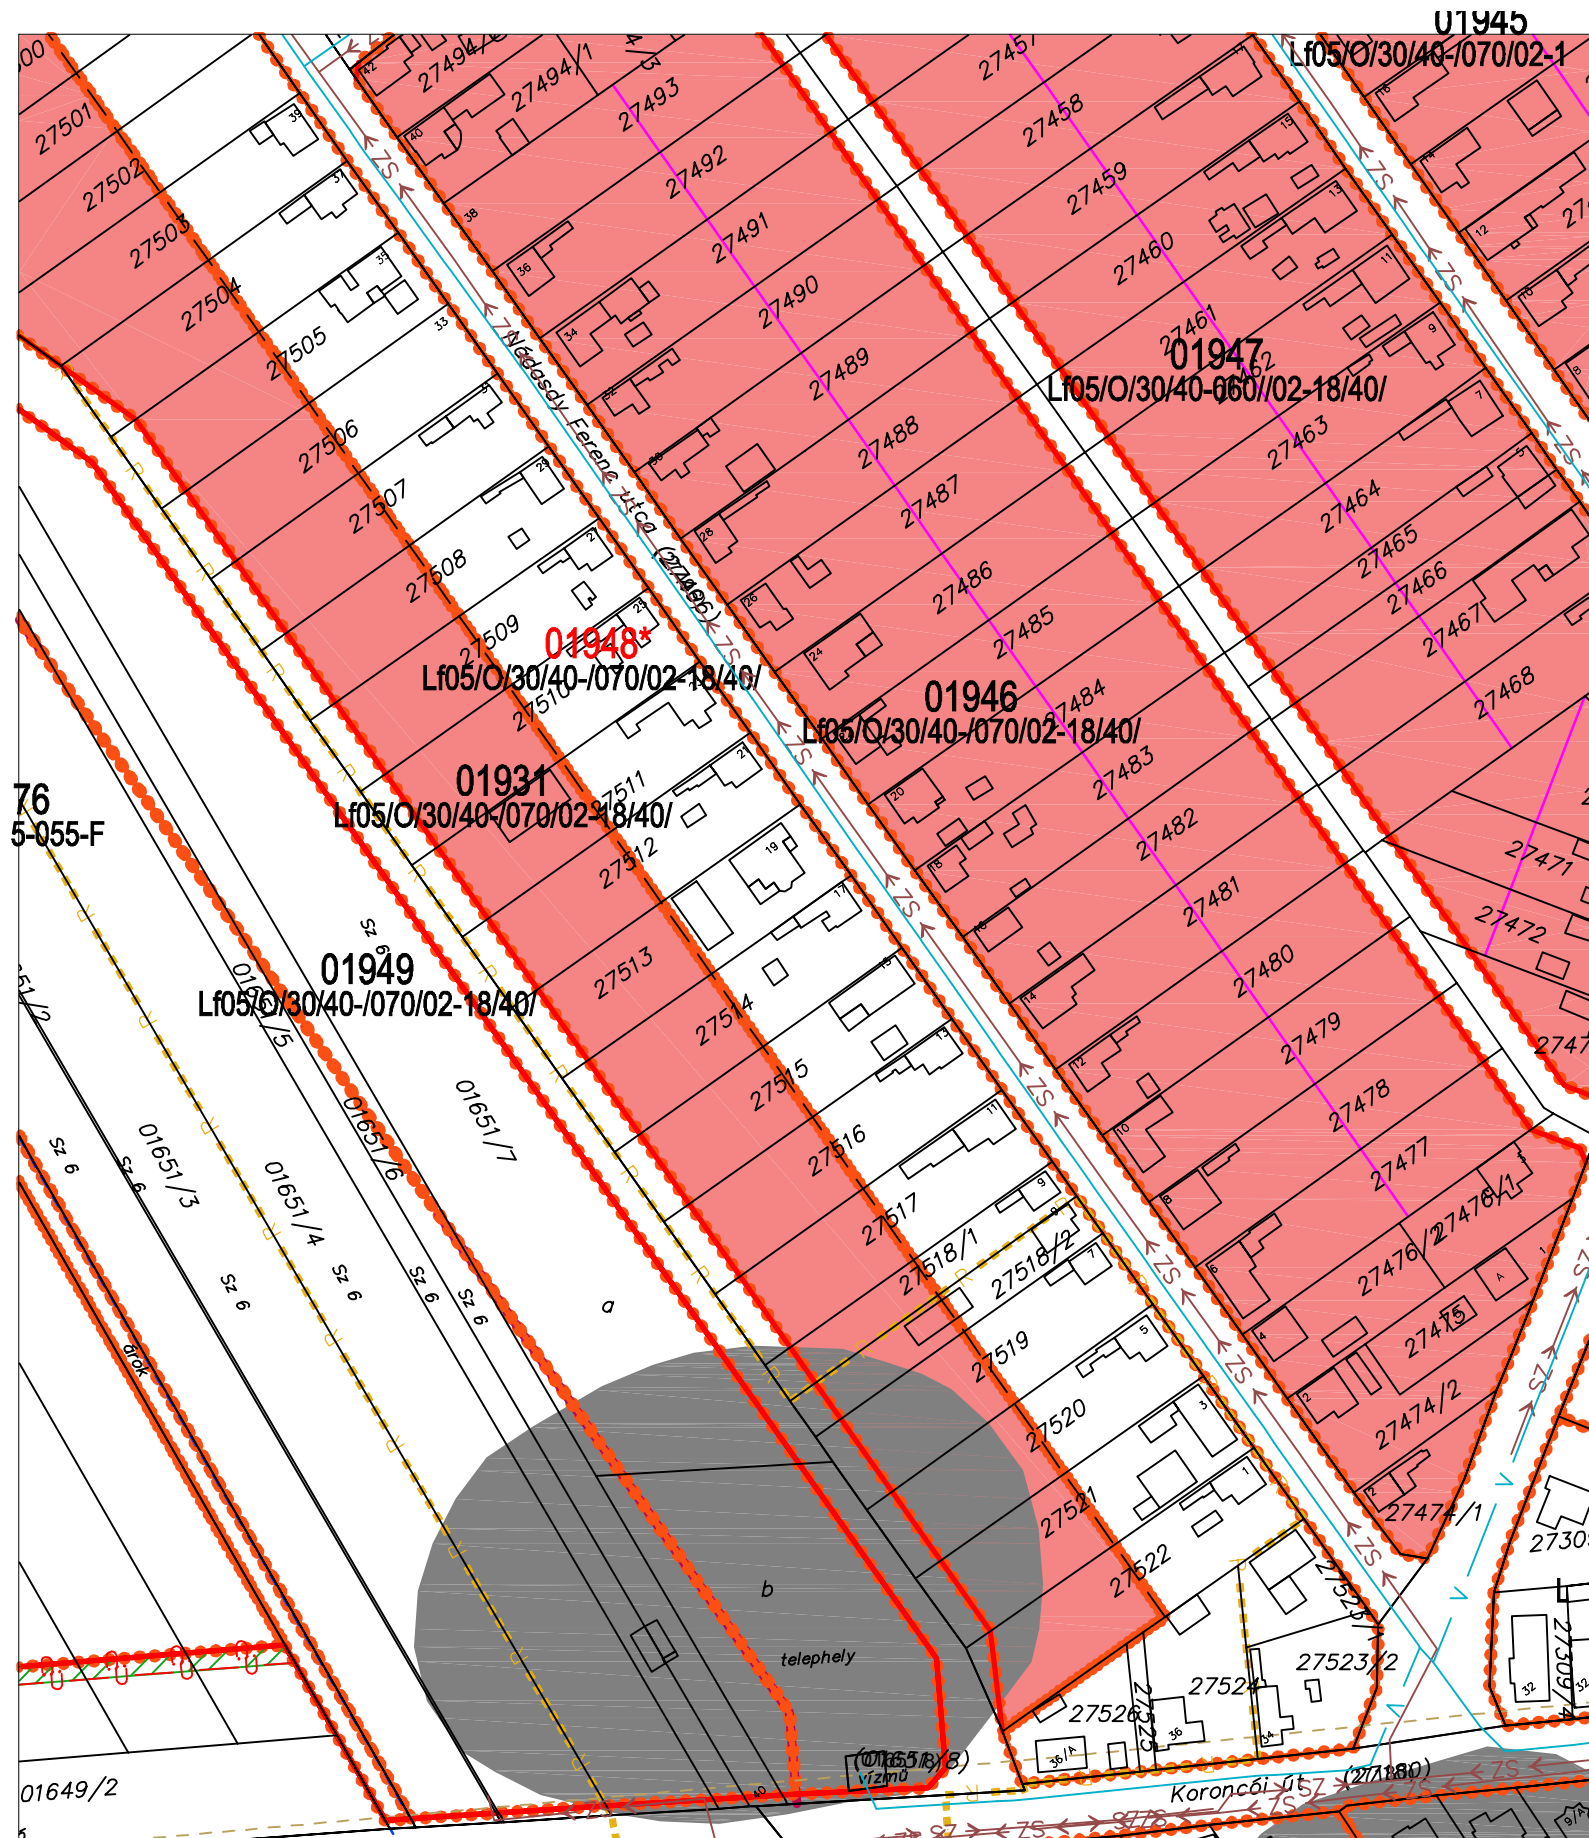

SZTM 2020-027

Győr - Ménfőcsanak, Koroncói u. egyedi előírás rögzítése