


Módosítás előtt

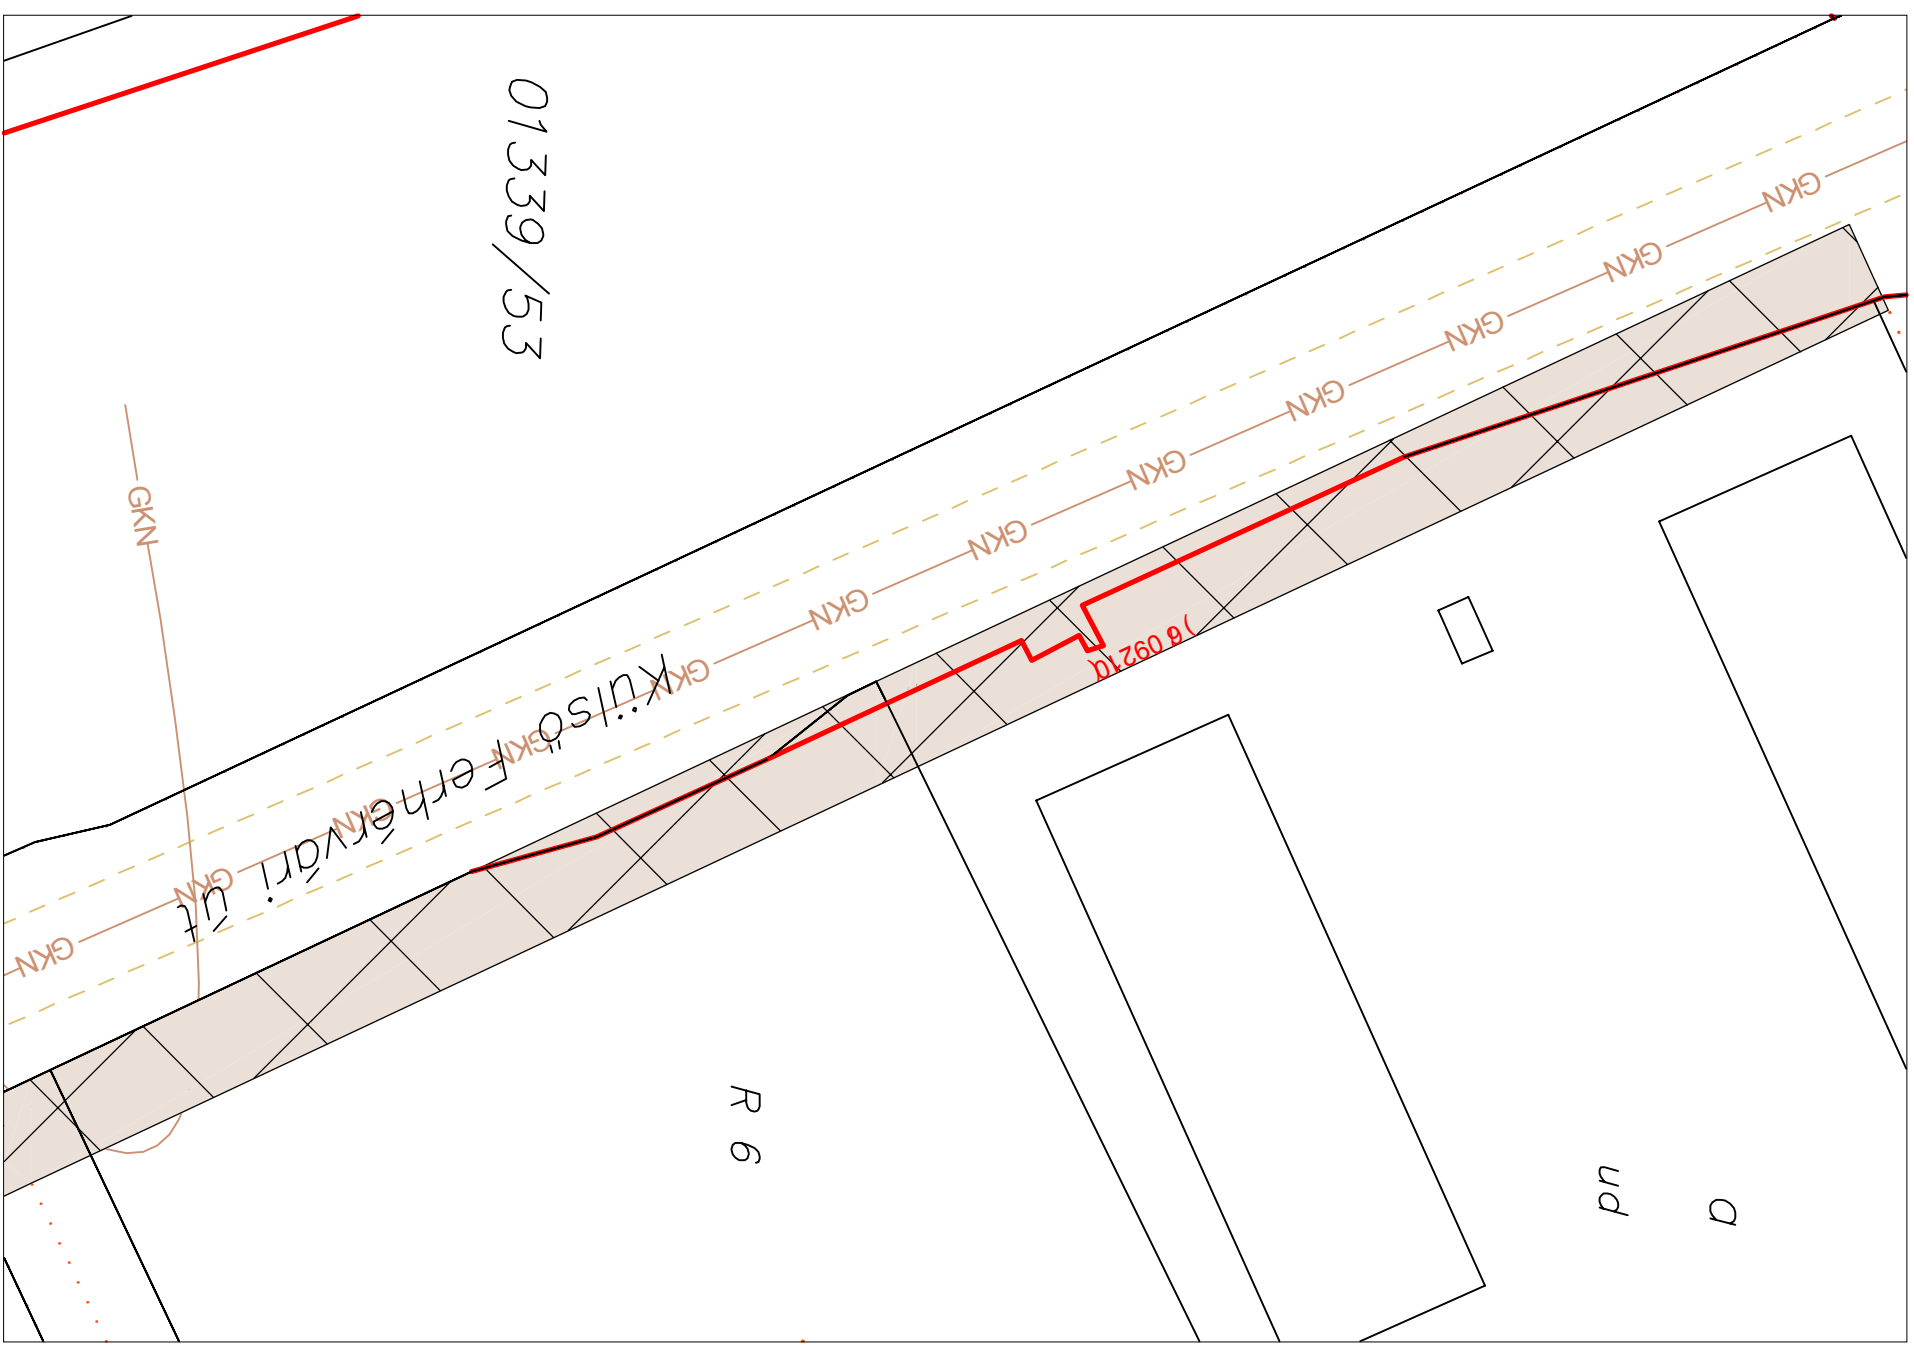

SZTM 2020-007

Győr Külső Fehérvári út 00030 sz. övezet szabályozási vonal korrekció