


Módosítás előtt

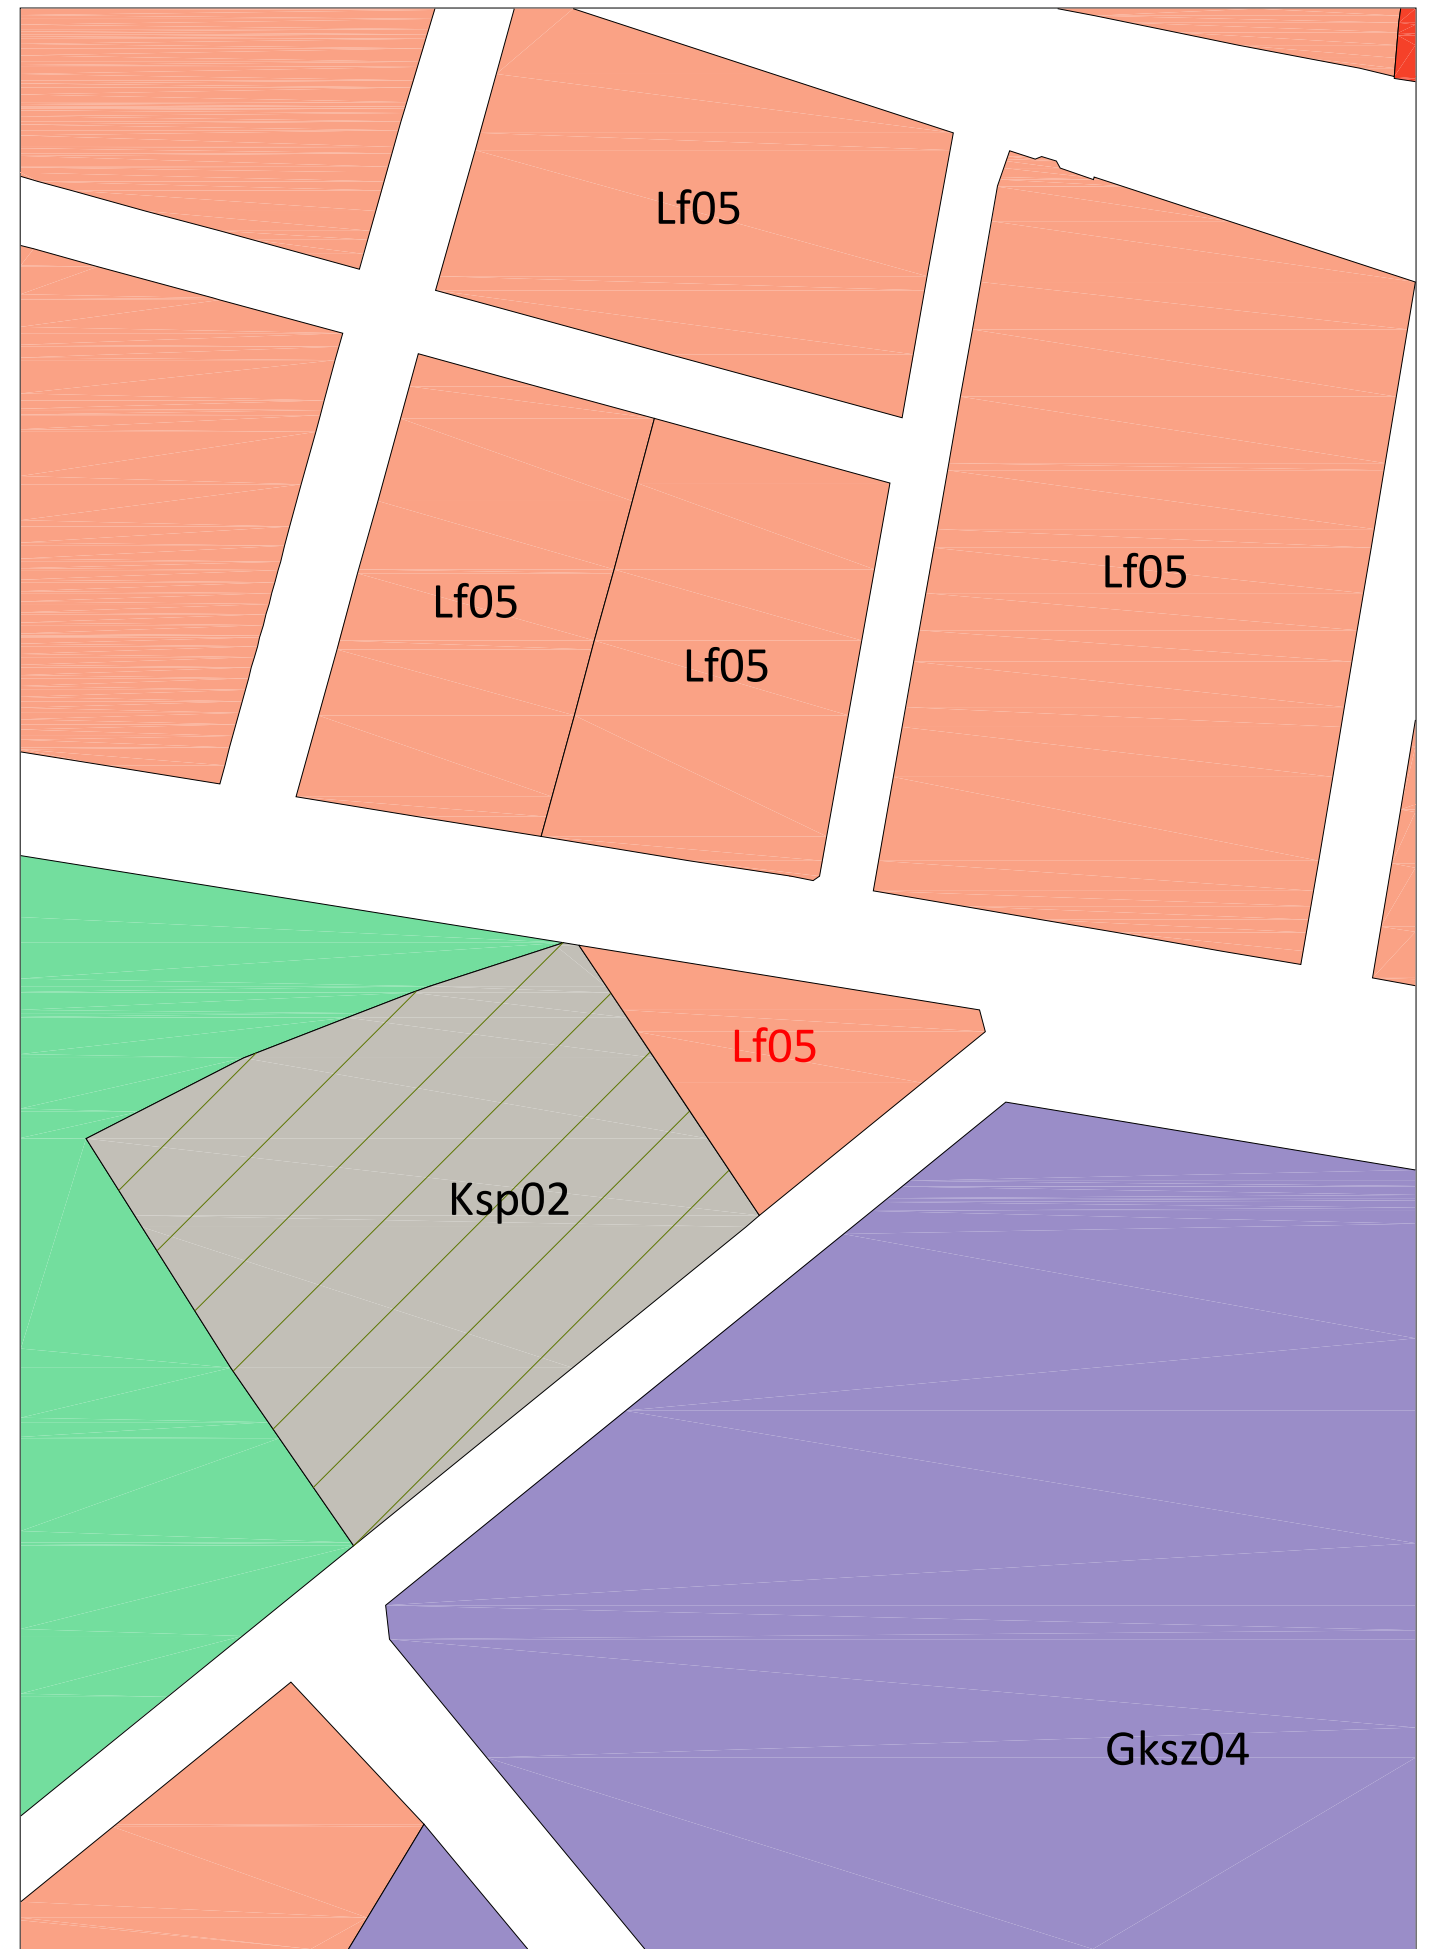

TSZTM 2020-024

Győr - Újváros, Gyepszél u. 8990 hrsz. egy részének övezeti besorolás módosítása