
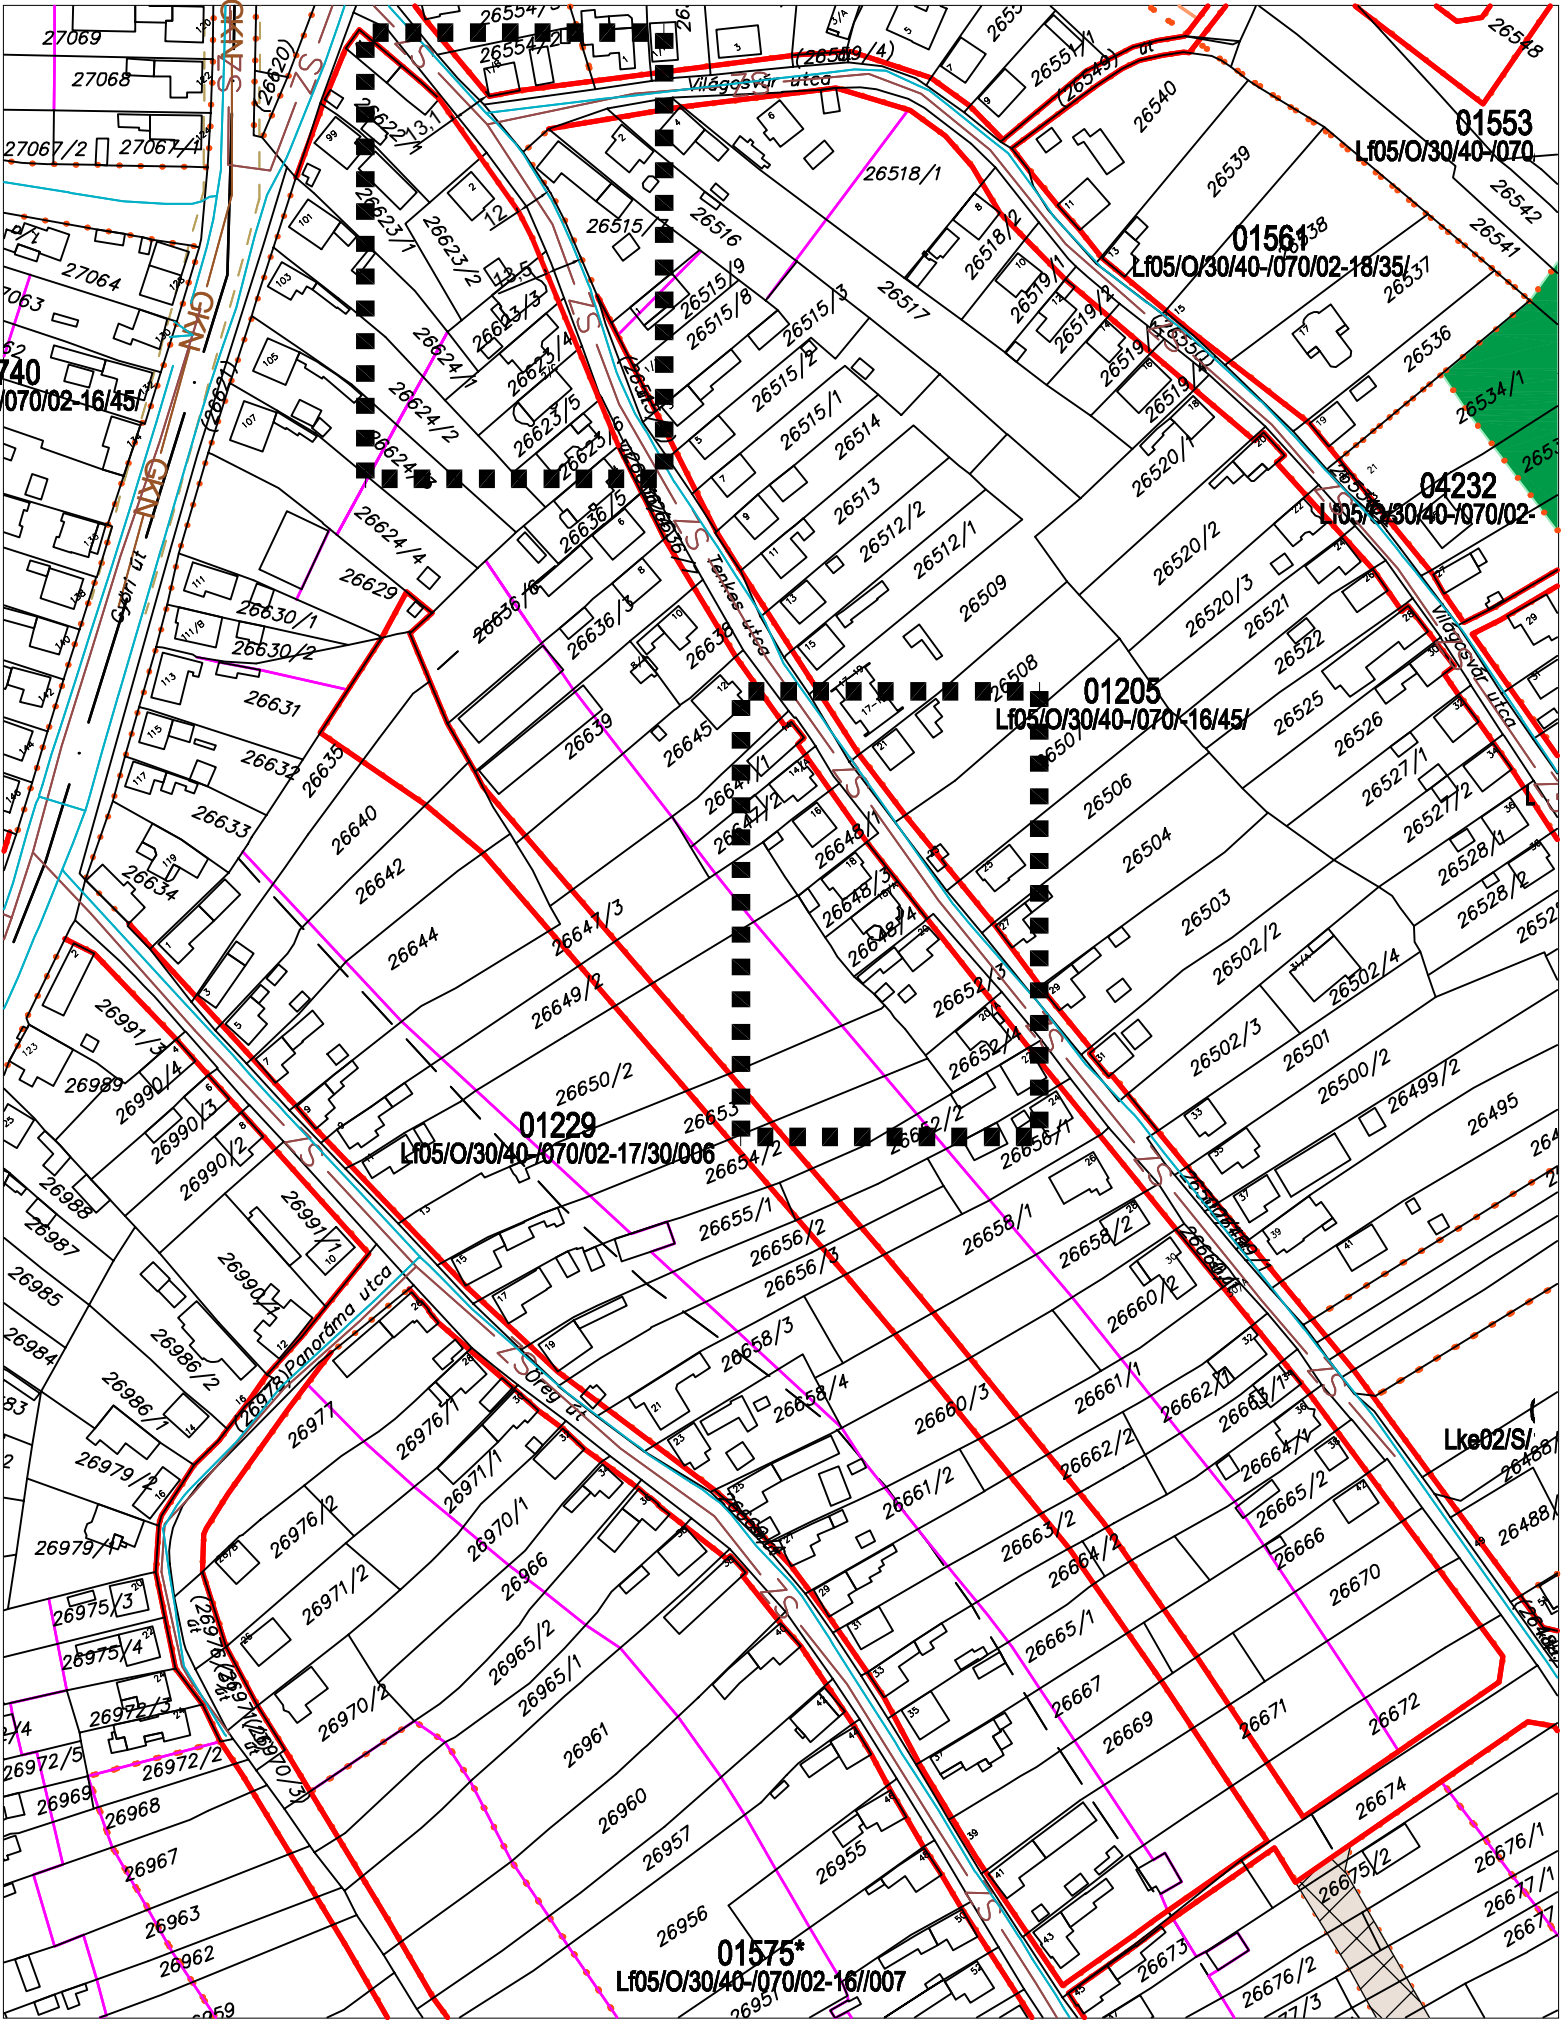


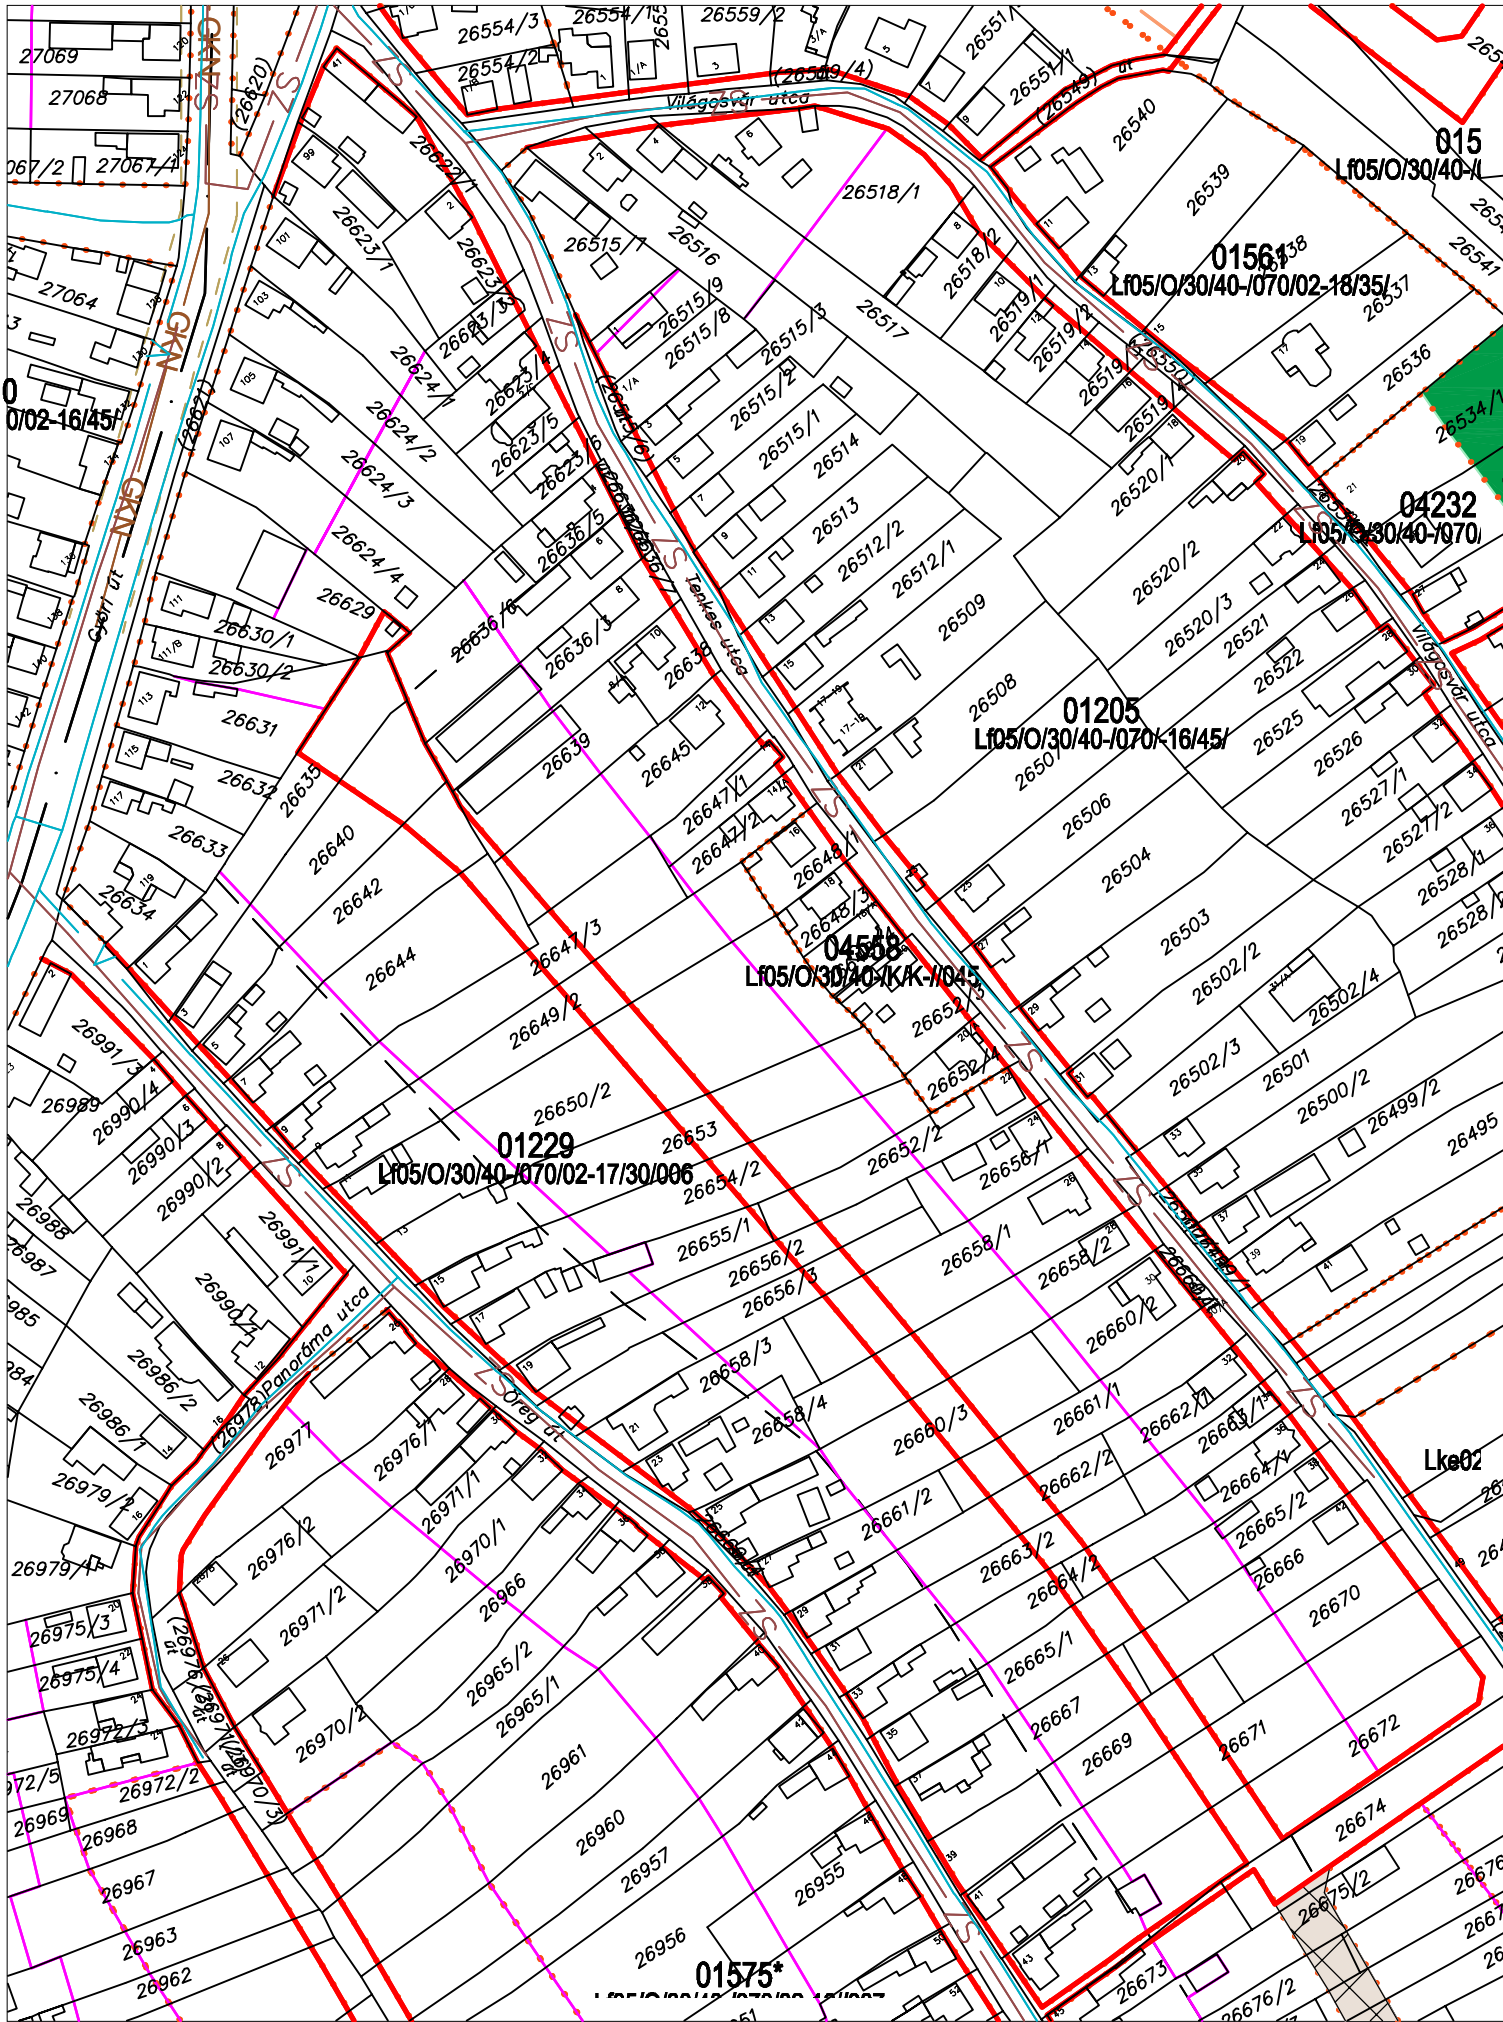

SZTM 2020-020

Győr-Ménfőcsanak, Tenkes utca szabályozási szélesség csökkentése és 04558 sz. övezet megszüntetése