


Jelmagyarázat

- tervezett pályaszint
- - - meglévő terepszint

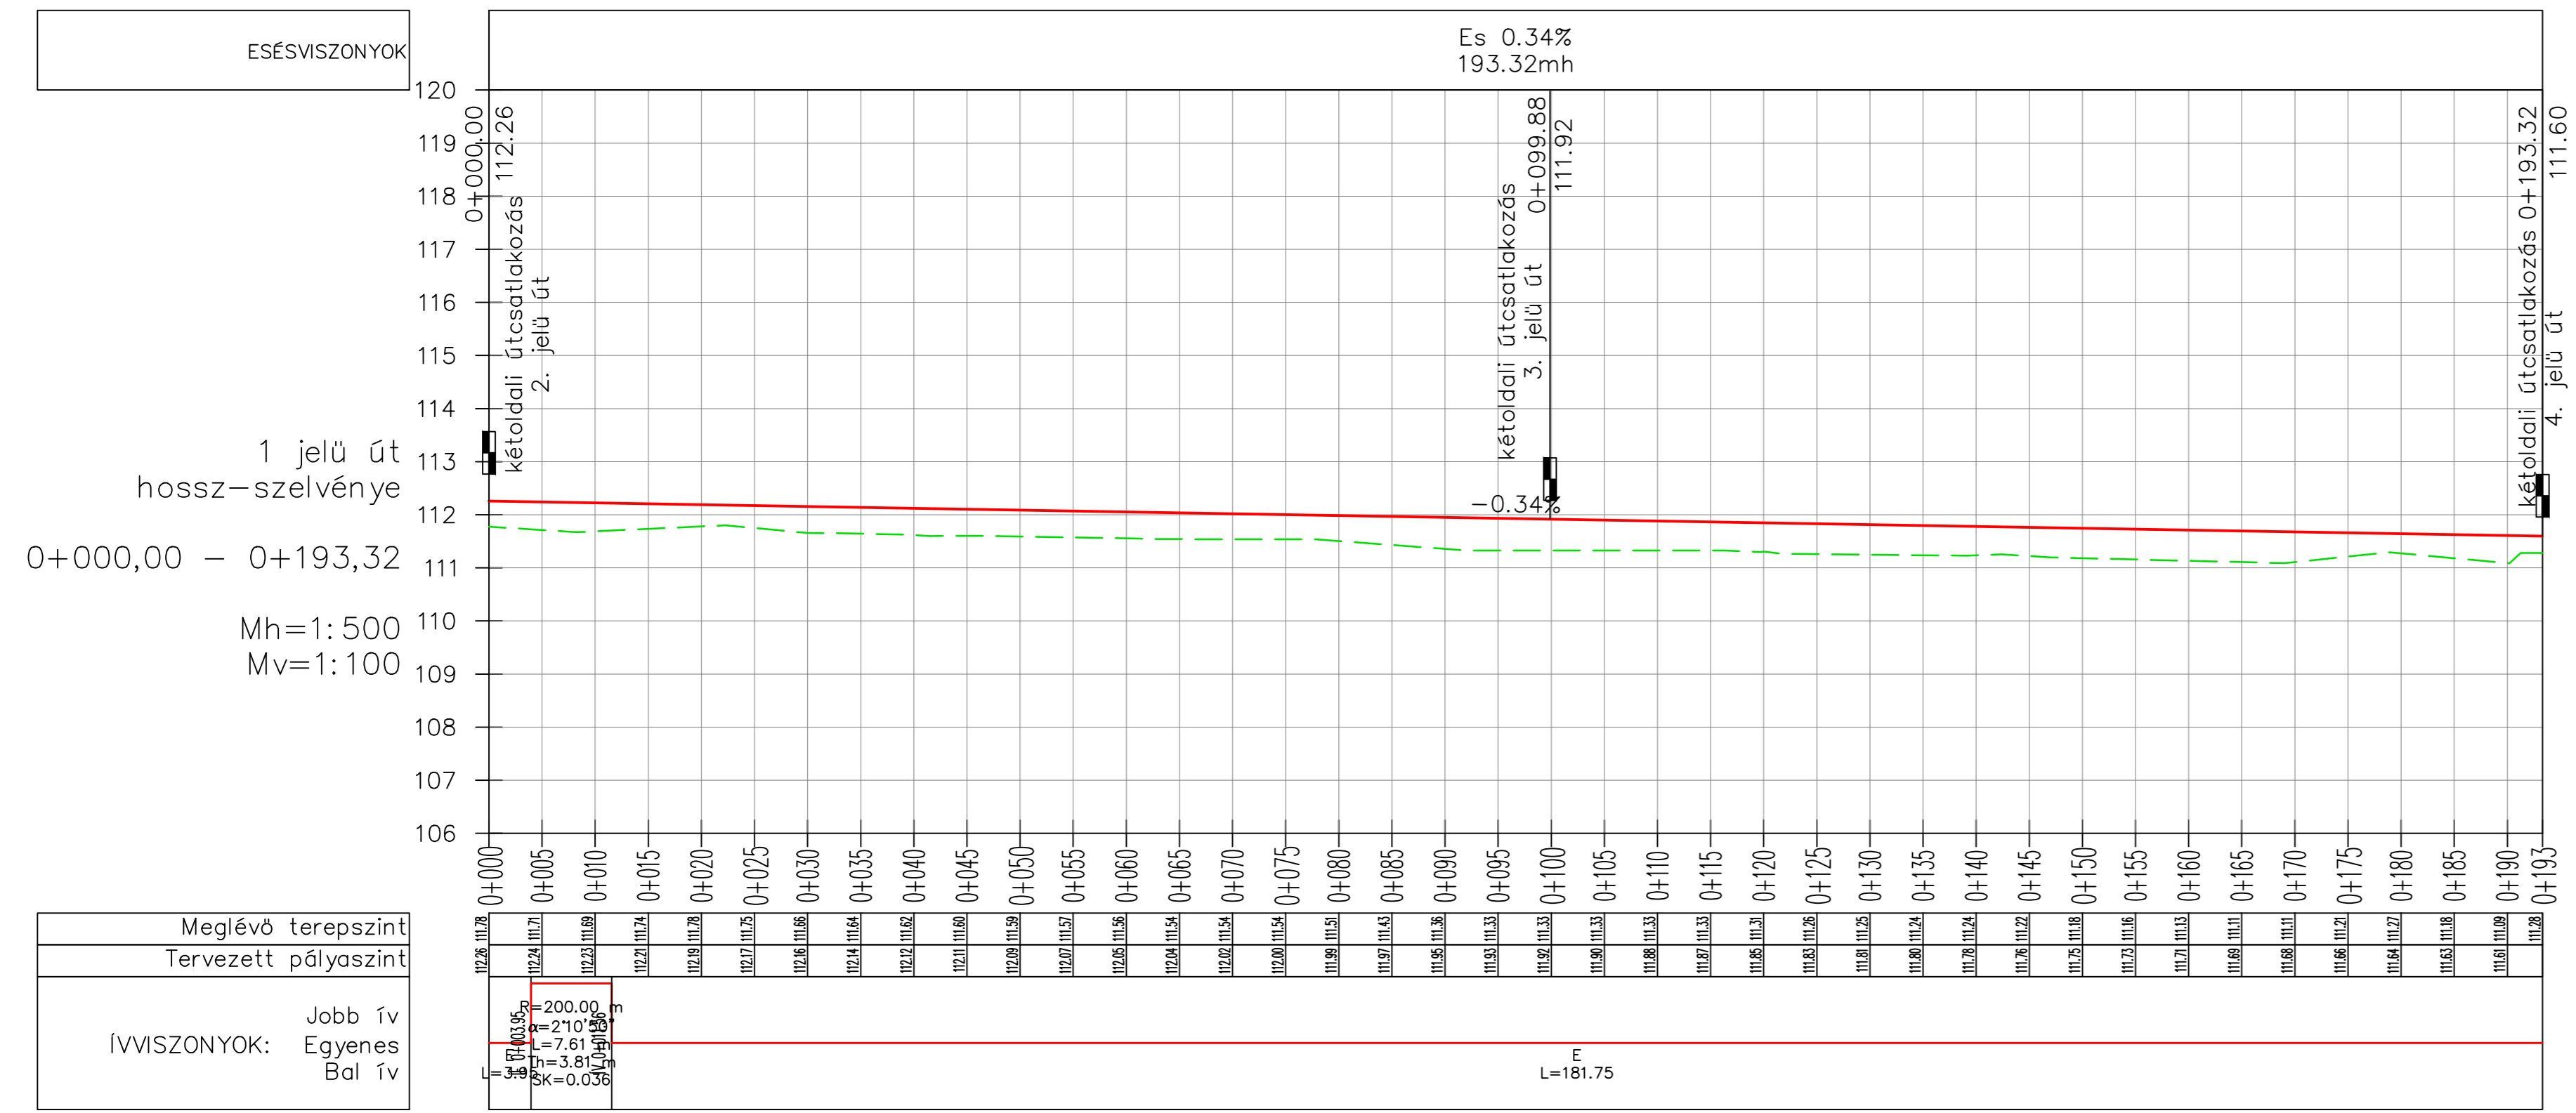

ESÉSVISZONYOK

1 jelű út
hossz-szelvénye
0+000,00 – 0+193,32
Mh=1: 500
Mv=1:100

Meglévő terepszint	
Tervezett pályaszint	
ÍVVISZONYOK:	Jobb ív Egyenes Bal ív

Ez a terv a Talent Plan Kft. szellemi tulajdona, melyet szerzői jog véd.

T.P	TALENT – PLAN Tervező, Szolgáltató és Kereskedelmi Kft.	
	9023 Győr, Richter J. u. 11. email: talent_plan@arrabonet.hu	Tel: (96) 418-373, Fax: (96) 418-699 web: http://www.talent-plan.hu
TERVEZŐ: Miklósi Attila KÉ-K 08-0513	MEGBÍZÓ: Borostyán Lakópark Kft. 9026 Győr, Áldozat utca 30.	DÁTUM: 2021.07.27.
SZERKESZTŐ: Németh Dávid	MEGBÍZÁS TÁRGYA: Győr-Révfa Bálványos liget lakóterület közlekedés és közmű kiszolgálás új lakóterület közterület kialakítási terve	LÉPTÉK: Mv=1:100 Mh=1:500
EGYEZTETŐK:	RAJZ MEGNEVEZÉSE: ÚTÉPÍTÉSI HOSSZ-SZELVÉNY I. 1. JELŰ ÚT	MUNKASZÁM: 20005
EGYEZTETŐK:		TERVFAJTA: K.K.T.
		RAJZSZÁM: MU-2/M