


## Jelmagyarázat

- tervezett pályaszint
- - - meglévő terepszint

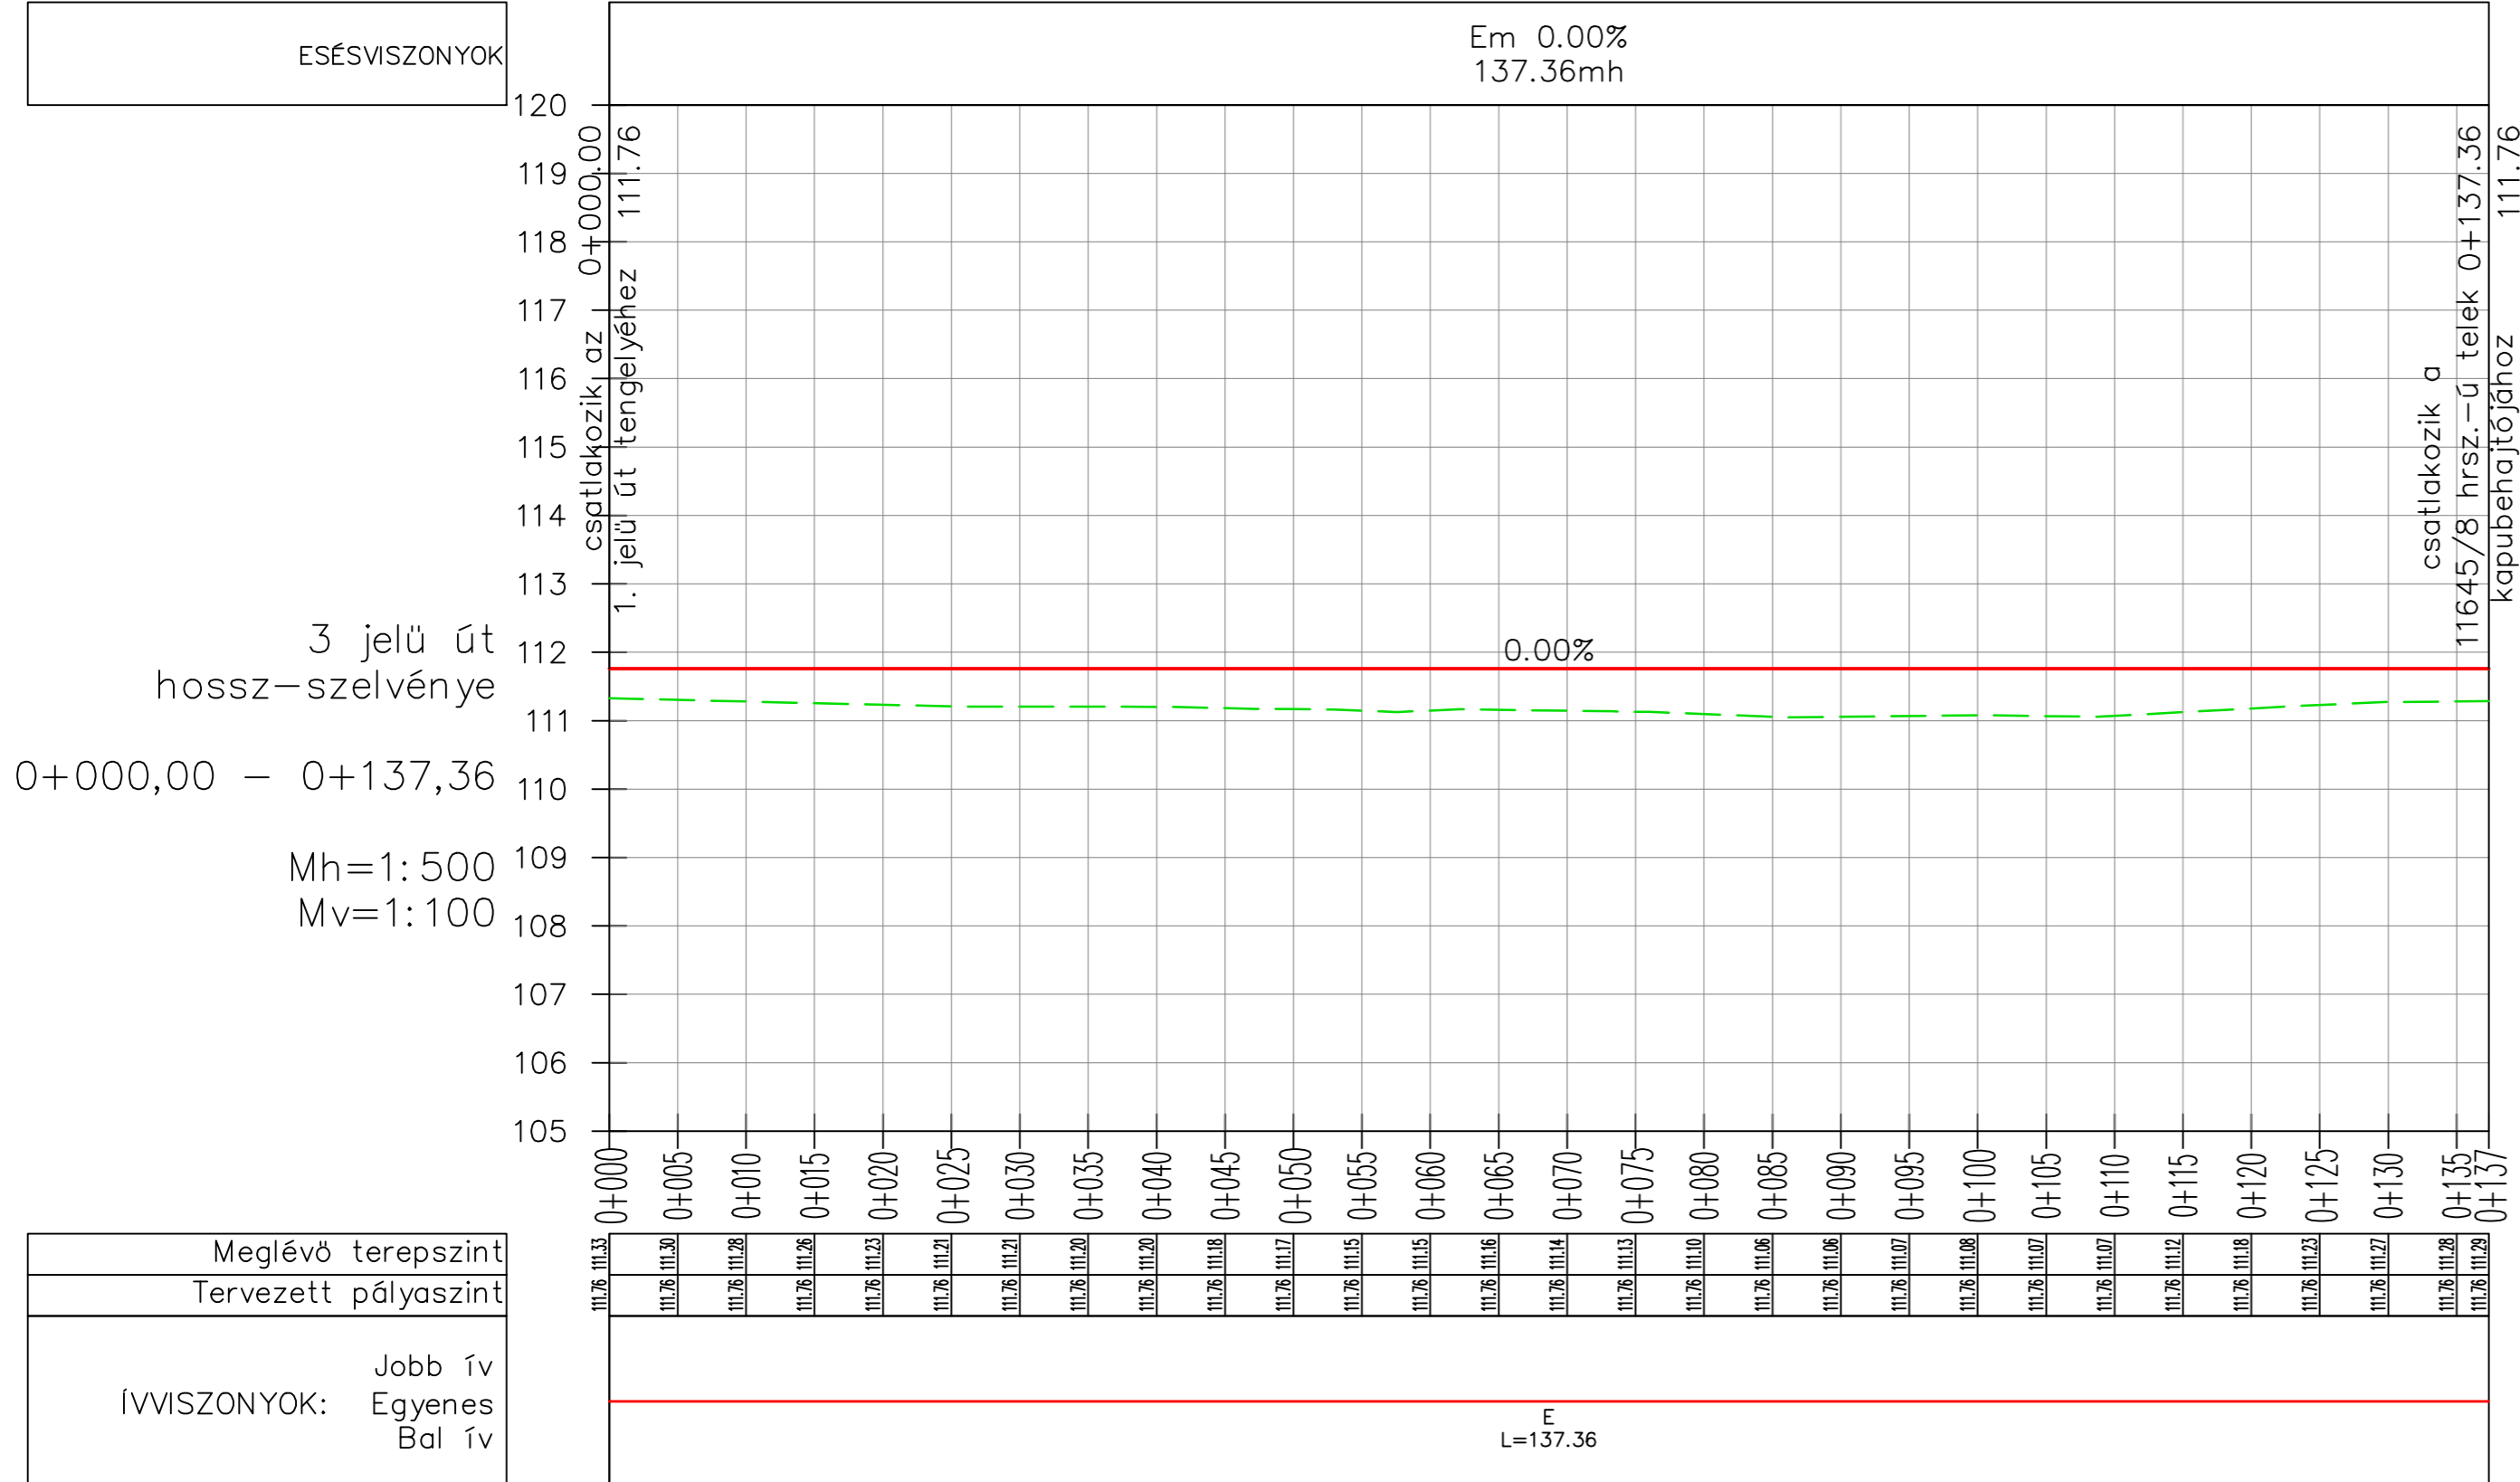

Ez a terv a Talent Plan Kft. szellemi tulajdona, melyet szerzői jog véd.

<b>T.P</b>	<b>TALENT – PLAN</b> Tervező, Szolgáltató és Kereskedelmi Kft.	
	9023 Győr, Richter J. u. 11. Tel: (96) 418-373, Fax: (96) 418-699 email: talent_plan@arrabonet.hu web: http://www.talent-plan.hu	
TERVEZŐ: Miklósi Attila KÉ-K 08-0513	MEGBIZÓ: Borostyán Lakópark Kft. 9026 Győr, Áldozat utca 30.	DÁTUM: 2021.07.27.
TERVEZŐ:		LÉPTÉK: Mv=1:100 Mh=1:500
SZERKESZTŐ: Németh Dávid	MEGBIZÁS TÁRGYA: Győr-Révfalu Bálványos liget lakóterület közlekedés és közmű kiszolgálás új lakóterület közterület kialakítási terve	MUNKASZÁM: 20005
SZERKESZTŐ:		TERVFAJTA: K.K.T.
EGYEZTETŐK:	RAJZ MEGNEVEZÉSE: ÚTÉPÍTÉSI HOSSZ-SZELVÉNY III. 3. JELŰ ÚT	RAJZSZÁM: MU-4/M
EGYEZTETŐK:		