B–B metszet

Nyomvonal – 2 jelű út
0+084.75

M=1:50

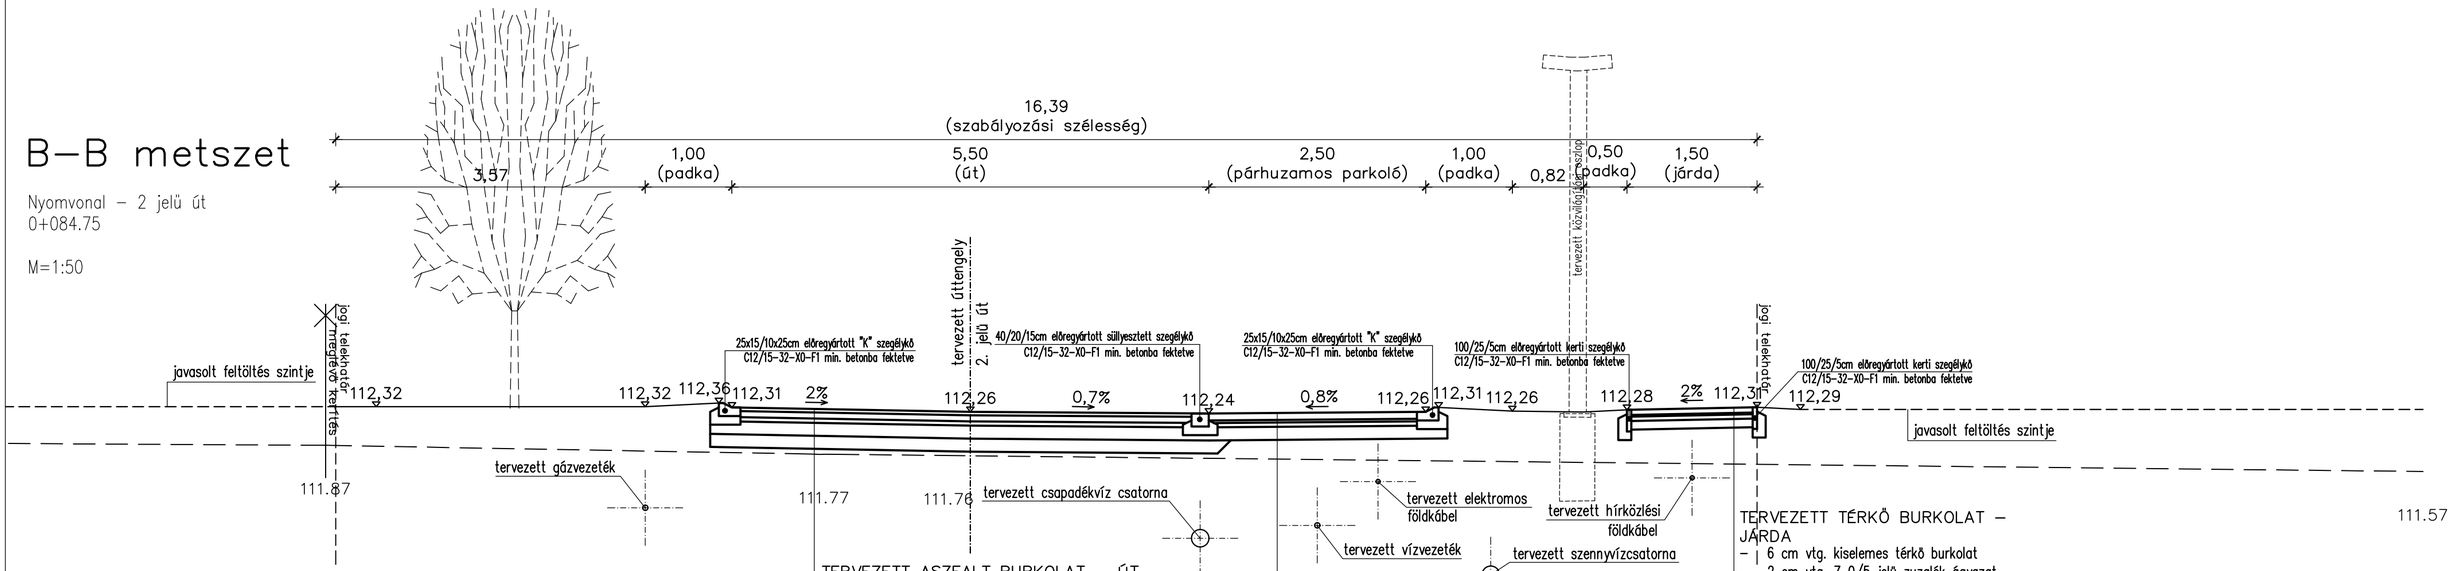

TERVEZETT ASZFALT BURKOLAT – ÚT
- 4 cm vtg. AC11 jelű aszfalt kopóréteg
- 7 cm vtg. AC22 jelű aszfalt kötőréteg
- 5 cm vtg. M22 jelű mechanikai stabilizáció kiékelés
- 15 cm vtg. M56 jelű mechanikai stabilizáció alapréteg
- 15 cm vtg. homokos kavics fagyvédő réteg

TERVEZETT TÉRKŐ BURKOLAT – PARKOLÓ
- 8 cm vtg. kiselemes térkő burkolat
- 3 cm vtg. Z 0/5 jelű zuzalék ágyazat
- 5 cm vtg. FZKA 0/22 folytonos szemeloszlású zúzottkő kiékelés
- 15 cm vtg. FZKA 0/56 folytonos szemeloszlású zúzottkő alap

TERVEZETT TÉRKŐ BURKOLAT – JÁRDA
- 6 cm vtg. kiselemes térkő burkolat
- 2 cm vtg. Z 0/5 jelű zuzalék ágyazat
- 5 cm vtg. FZKA 0/22 folytonos szemeloszlású zúzottkő kiékelés
- 10 cm vtg. FZKA 0/56 folytonos szemeloszlású zúzottkő alap

Ez a terv a Talent Plan Kft. szellemi tulajdona, melyet szerzői jog véd.

T·P
TALENT – PLAN Tervező, Szolgáltató és Kereskedelmi Kft.
9023 Győr, Richter J. u. 11. Tel: (96) 418-373, Fax: (96) 418-699
email:talent_plan@arrabonet.hu web: http://www.talent-plan.hu

TERVEZŐ: Miklósi Attila KÉ-K 08-0513	MEGBÍZÓ: Borostyán Lakópark Kft. 9026 Győr, Áldozat utca 30.	DÁTUM: 2021.07.27.
TERVEZŐ:		LÉPTÉK: M=1:50
SZERKESZTŐ: Németh Dávid	MEGBÍZÁS TÁRGYA: Győr-Révfalu Bálványos liget lakóterület közlekedés és közmű kiszolgálás új lakóterület közterület kialakítási terve	MUNKASZÁM: 20005
SZERKESZTŐ:		TERVFAJTA: K.K.T.
EGYEZTETŐK:	RAJZ MEGNEVEZÉSE: ÚTÉPÍTÉSI MINTAKERESZTMETSZET II. 2. jelű út	RAJZSZÁM: MU-9/M
EGYEZTETŐK:		