


C-C metszet

Nyomvonal – 3 jelű út
0+102.16

M=1:50

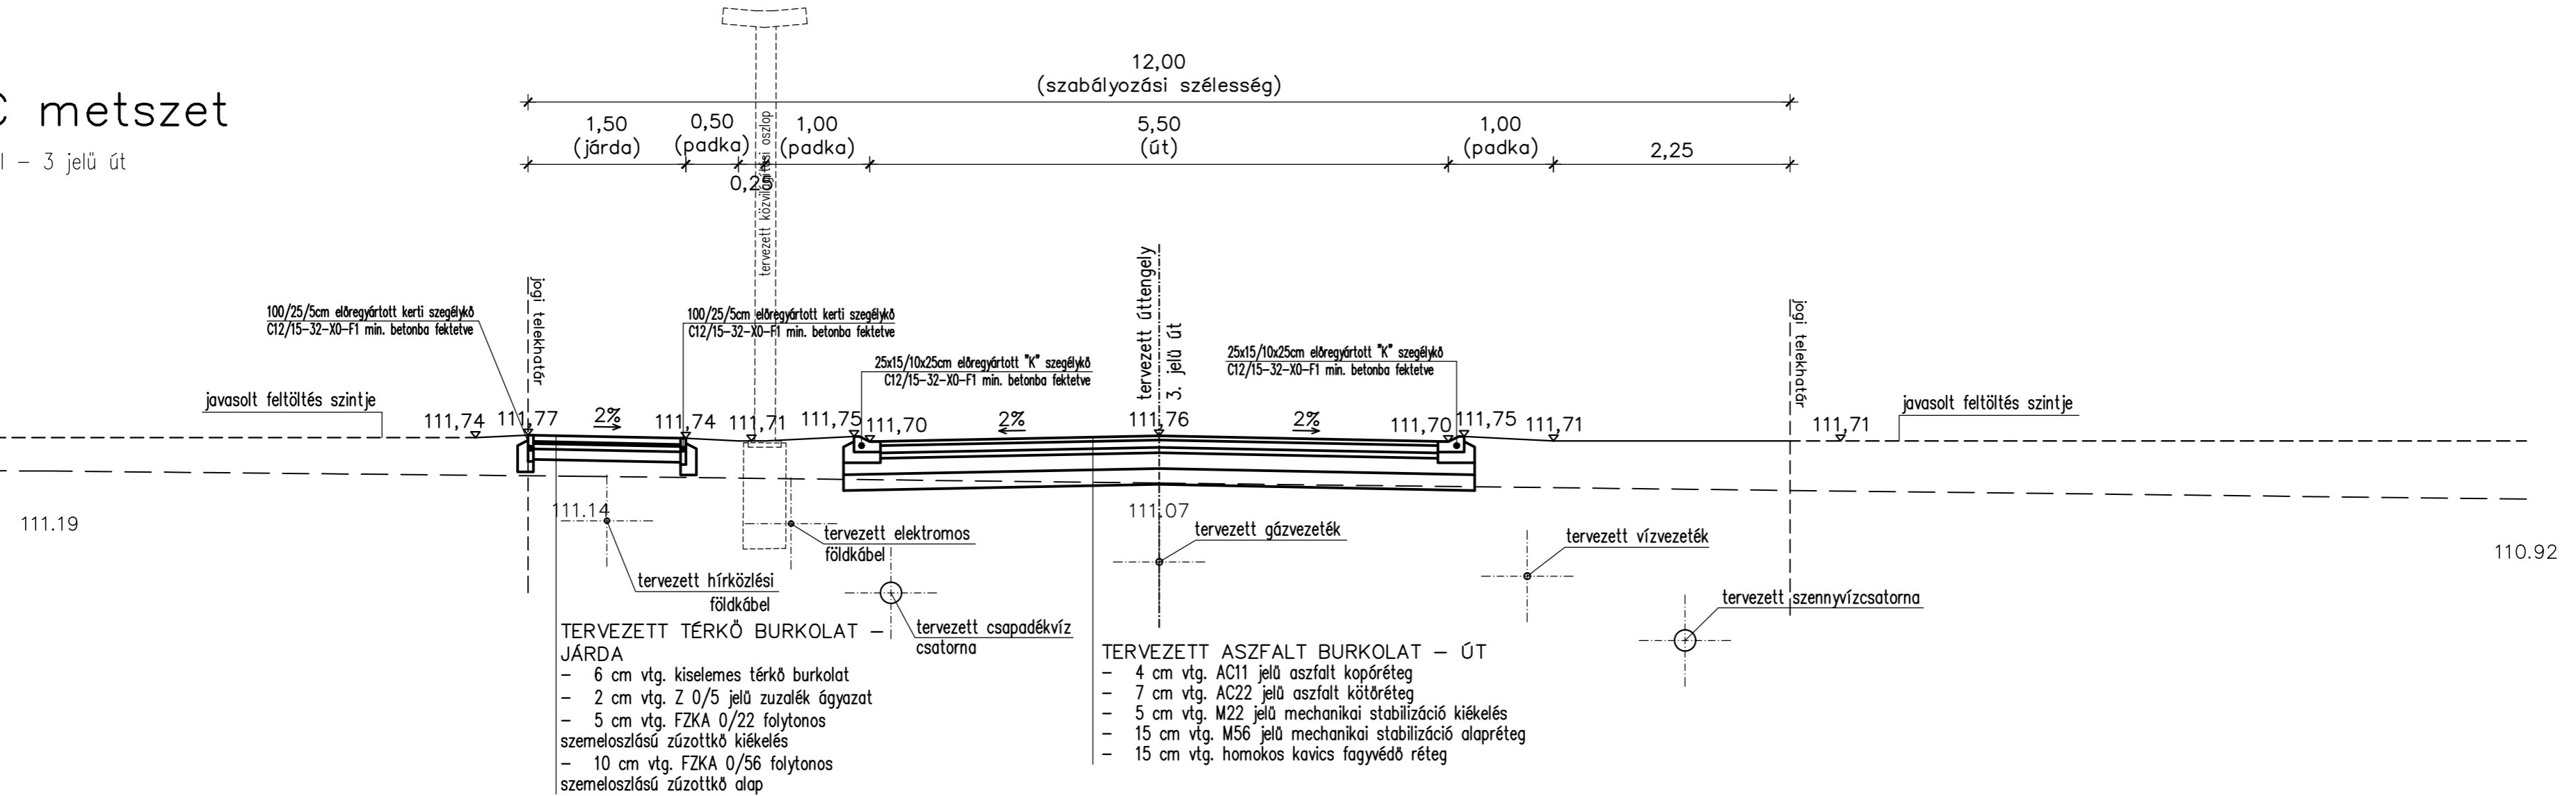

Ez a terv a Talent Plan Kft. szellemi tulajdona, melyet szerzői jog véd.

		TALENT – PLAN Tervező, Szolgáltató és Kereskedelmi Kft. 9023 Győr, Richter J. u. 11. Tel: (96) 418-373, Fax: (96) 418-699 email: talent_plan@arrabonet.hu web: http://www.talent-plan.hu	
		TERVEZŐ: Miklósi Attila KÉ-K 08-0513	MEGBIZÓ: Borostyán Lakópark Kft. 9026 Győr, Áldozat utca 30.
SZERKESZTŐ: Németh Dávid	MEGBIZÁS TÁRGYA: Győr-Révfalu Bálványos liget lakóterület közlekedés és közmű kiszolgálás új lakóterület közterület kialakítási terve	LÉPTÉK: M=1:50	
EGYEZTETŐK:	RAJZ MEGNEVEZÉSE: ÚTÉPÍTÉSI MINTAKERESZTMETSZET III. 3. jelű út	MUNKASZÁM: 20005	
EGYEZTETŐK:		TERVFAJTA: K.K.T.	
		RAJZSZÁM: MU-10/M	