


D–D metszet

Nyomvonal – 2 jelű út
0+273.78

M=1:50

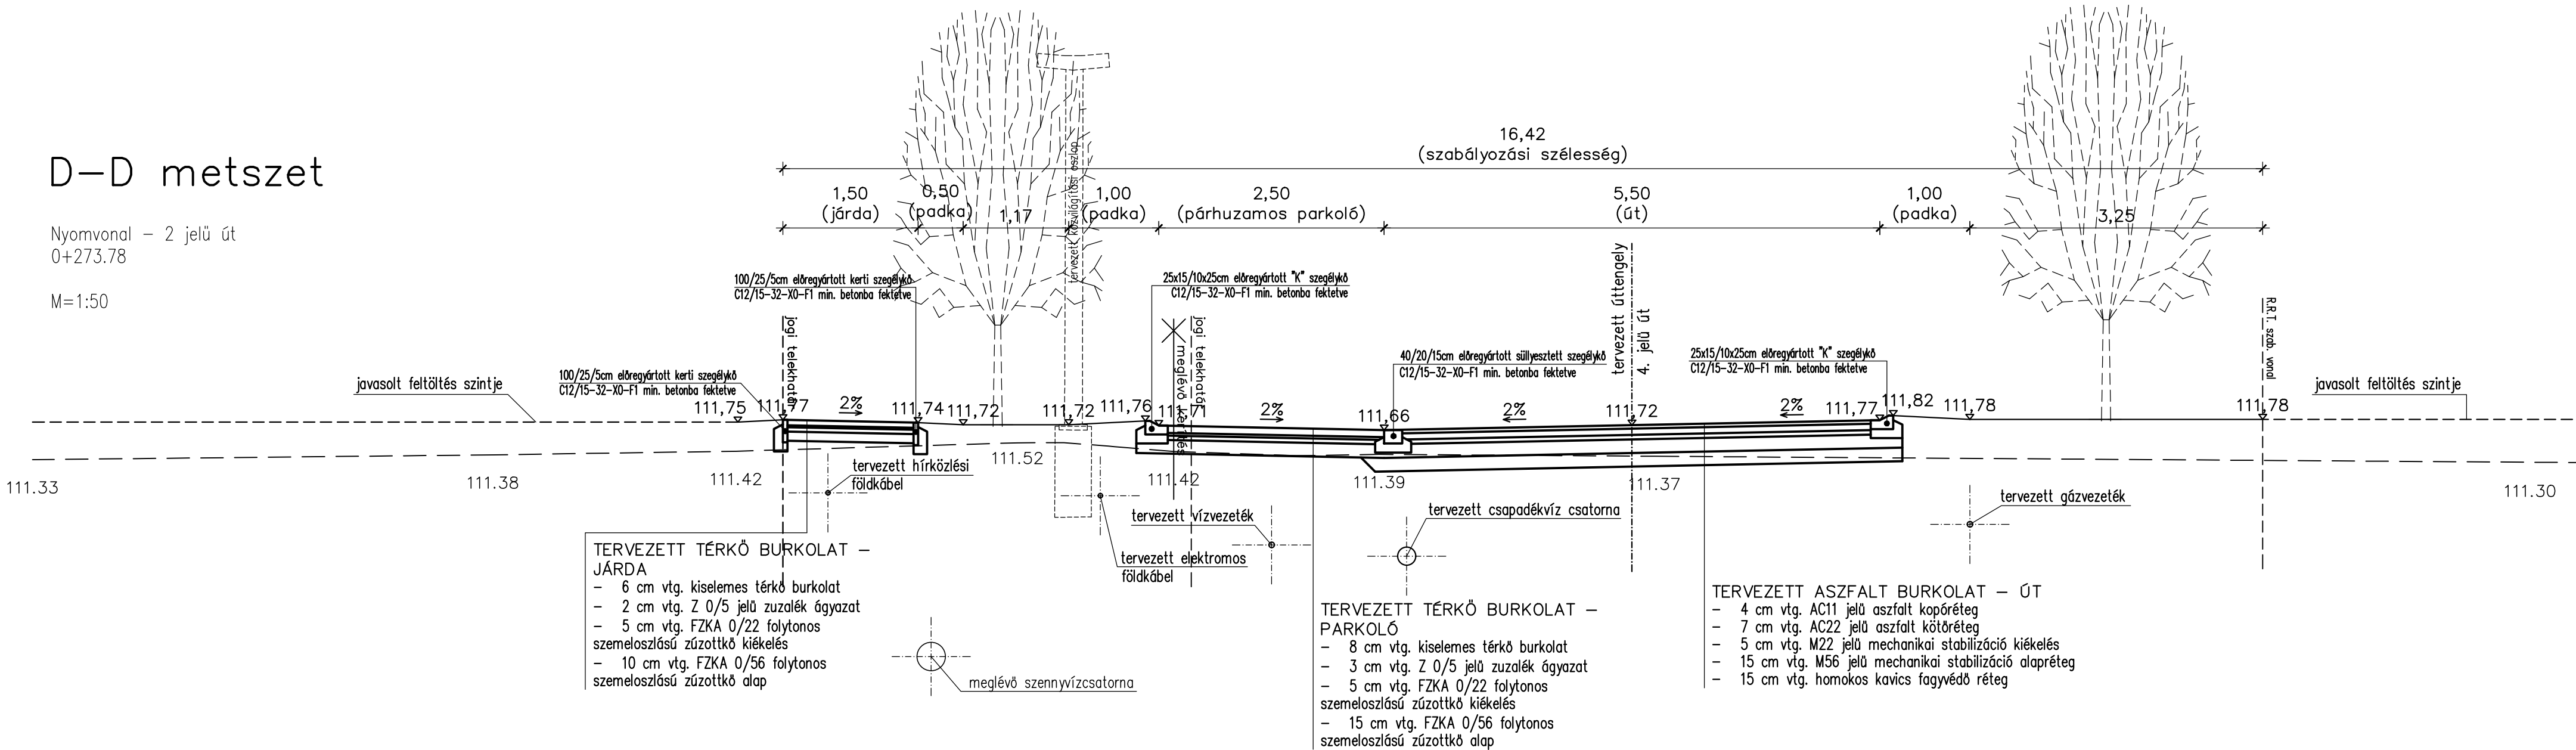

Ez a terv a Talent Plan Kft. szellemi tulajdona, melyet szerzői jog véd.

T.P		TALENT – PLAN Tervező, Szolgáltató és Kereskedelmi Kft.	
9023 Győr, Richter J. u. 11.		Tel: (96) 418-373, Fax: (96) 418-699	
email:talent_plan@arrabonet.hu		web: http://www.talent-plan.hu	
TERVEZŐ: Miklósi Attila KÉ-K 08-0513	MEGBIZÓ: Borostyán Lakópark Kft.	DÁTUM: 2021.07.27.	
TERVEZŐ:	9026 Győr, Áldozat utca 30.	LÉPTÉK: M=1:50	
SZERKESZTŐ: Németh Dávid	MEGBIZÁS TÁRGYA: Győr-Révfaú Bálványos liget lakóterület közlekedés és közmű	MUNKASZÁM: 20005	
SZERKESZTŐ:	kiszolgálás új lakóterület közterület kialakítási terve	TERVFAJTA: K.K.T.	
EGYEZTETŐK:	RAJZ MEGNEVEZÉSE: ÚTÉPÍTÉSI MINTAKERESZTMETSZET IV.	RAJZSZÁM: MU-11/M	
EGYEZTETŐK:	2. jelű út		