


E-E metszet

Nyomvonal –
4. jelű út 0+351.34

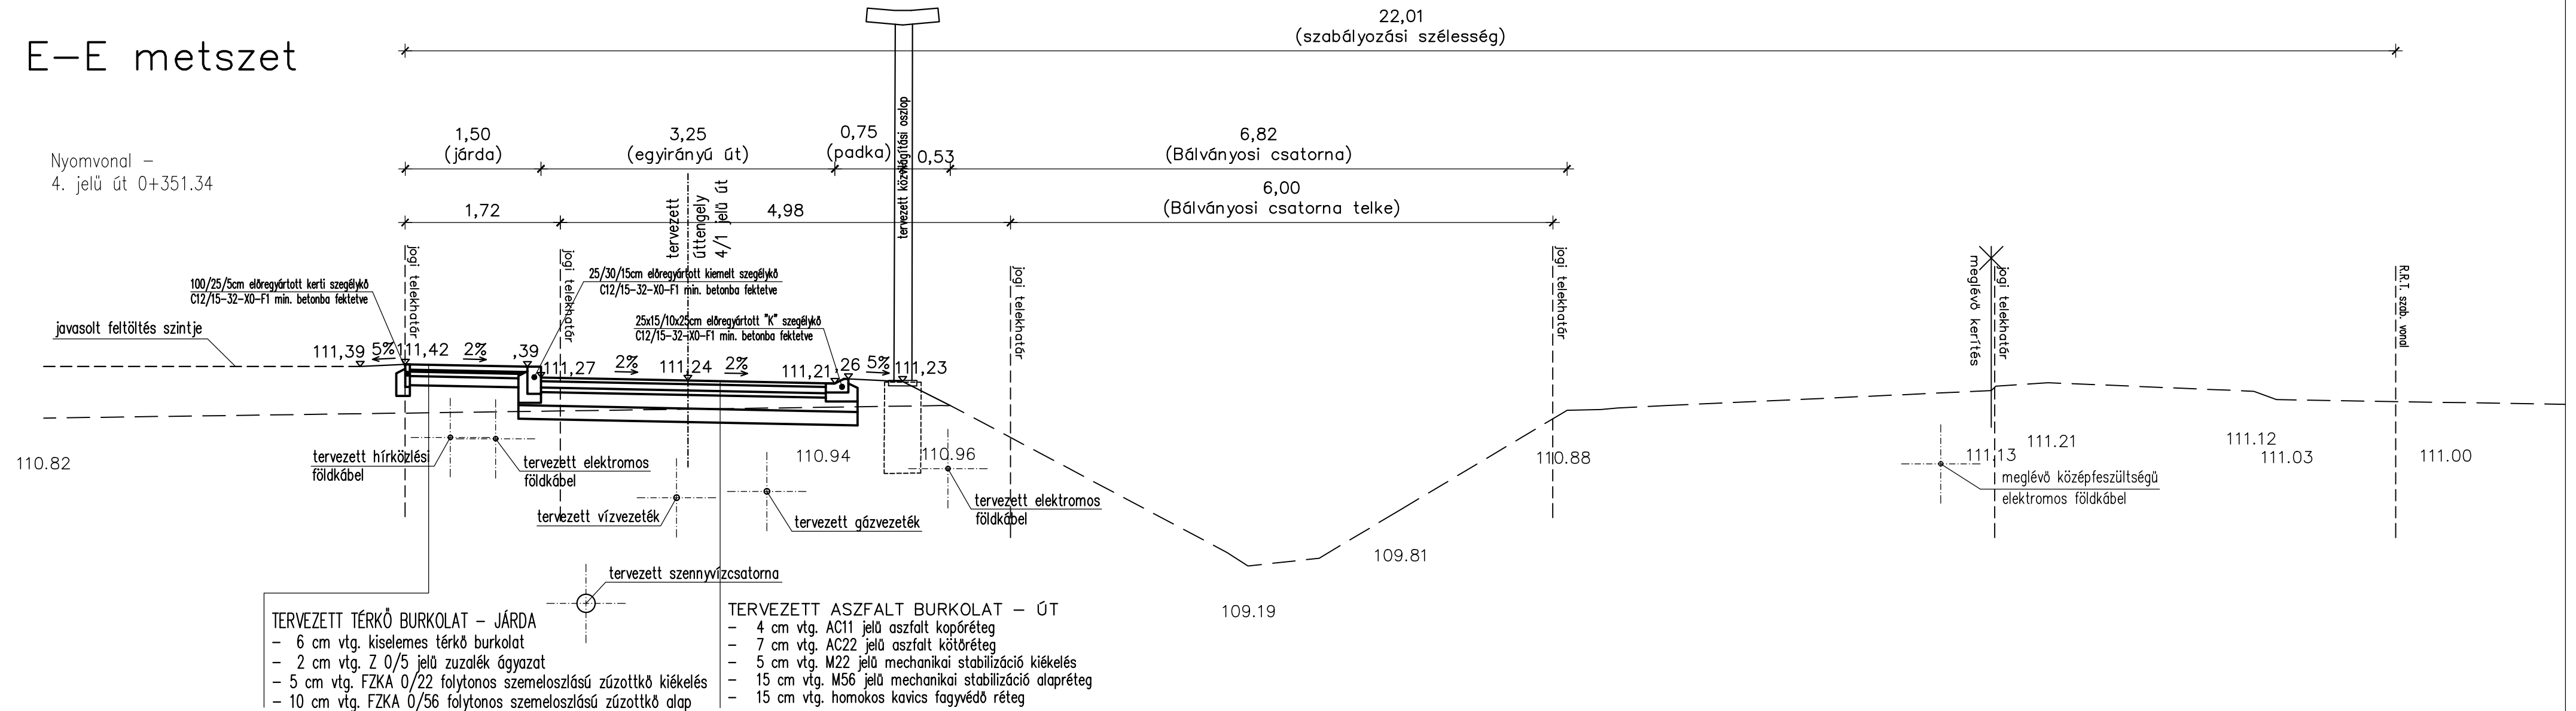

Ez a terv a Talent Plan Kft. szellemi tulajdona, melyet szerzői jog véd.

		TALENT – PLAN Tervező, Szolgáltató és Kereskedelmi Kft. 9023 Győr, Richter J. u. 11. Tel: (96) 418-373, Fax: (96) 418-699 email: talent_plan@arrabonet.hu web: http://www.talent-plan.hu	
TERVEZŐ: Miklósi Attila KÉ-K 08-0513 		MEGBÍZÓ: Borostyán Lakópark Kft. 9026 Győr, Áldozat utca 30.	
TERVEZŐ:		DÁTUM: 2021.07.27. LÉPTÉK: M=1:50	
SZERKESZTŐ: Németh Dávid		MUNKASZÁM: 20005	
SZERKESZTŐ:		TERVFAJTA: K.K.T.	
EGYEZTETŐK:		RAJZ MEGNEVEZÉSE: ÜTÉPÍTÉSI MINTAKERESZTMETSZET V. 4 JELŰ ÚT (EGYIRÁNYÚ SZAKASZ)	
EGYEZTETŐK:		RAJZSZÁM: MU-12/M	