


F–F metszet

Nyomvonal – 5 jelű út
0+088.00

M=1:100

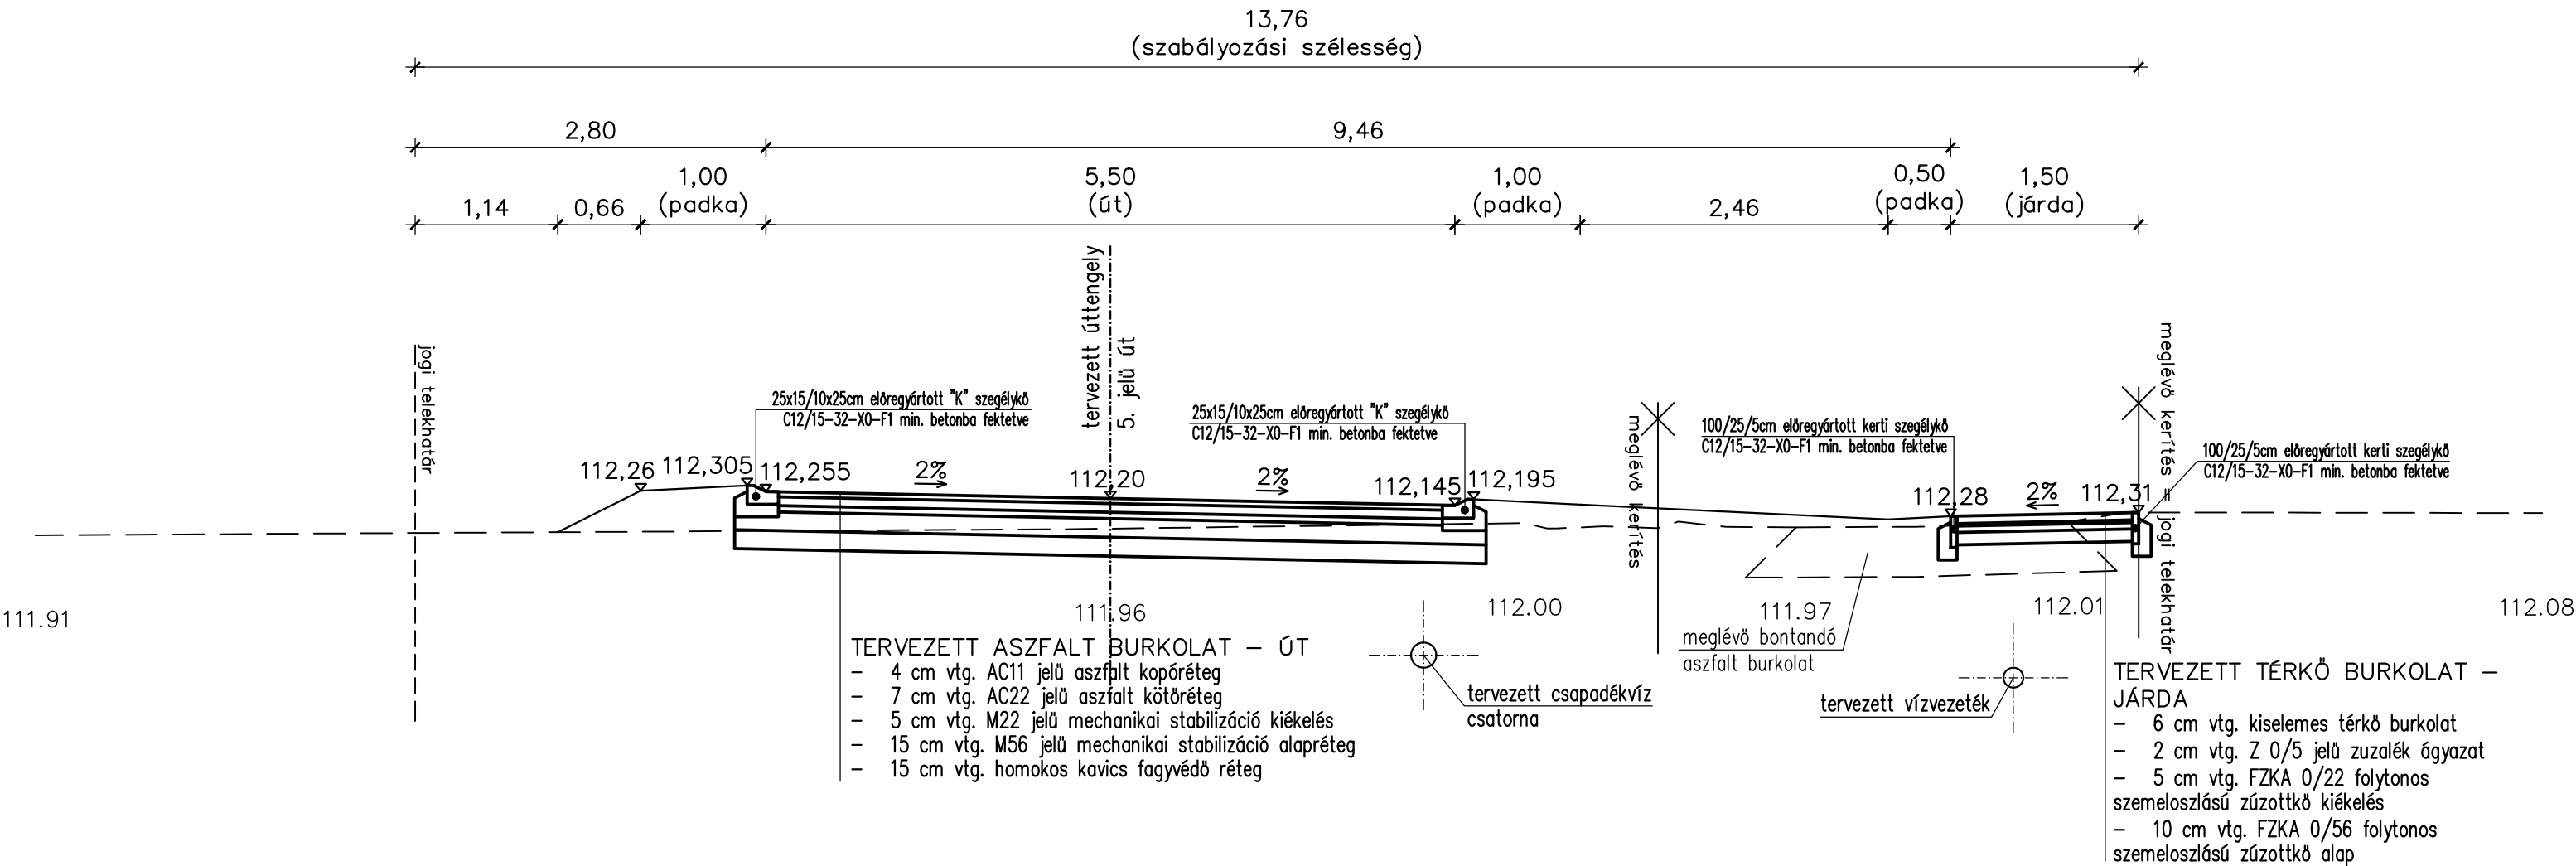

Ez a terv a Talent Plan Kft. szellemi tulajdona, melyet szerzői jog véd.

T.P		TALENT – PLAN Tervező, Szolgáltató és Kereskedelmi Kft. 9023 Győr, Richter J. u. 11. Tel: (96) 418-373, Fax: (96) 418-699 email:talent_plan@arrabonet.hu web: http://www.talent-plan.hu	
TERVEZŐ: Miklósi Attila KÉ-K 08-0513	MEGBÍZÓ: Borostyán Lakópark Kft. 9026 Győr, Áldozat utca 30.	DÁTUM: 2021.07.27.	LÉPTÉK: M=1:50
SZERKESZTŐ: Németh Dávid	MEGBÍZÁS TÁRGYA: Győr-Révfalu Bálványos liget lakóterület közlekedés és közmű kiszolgálás új lakóterület közterület kialakítási terve	MUNKASZÁM: 20005	TERVFAJTA: K.K.T.
EGYEZTETŐK:	RAJZ MEGNEVEZÉSE: ÚTEPÍTÉSI MINTAKERESZTMETSZET VI. 5. JELŰ ÚT	RAJZSZÁM: MU-13/M	