


# G-G metszet

Nyomvonal – 6 jelű út  
0+200.00

M=1:100

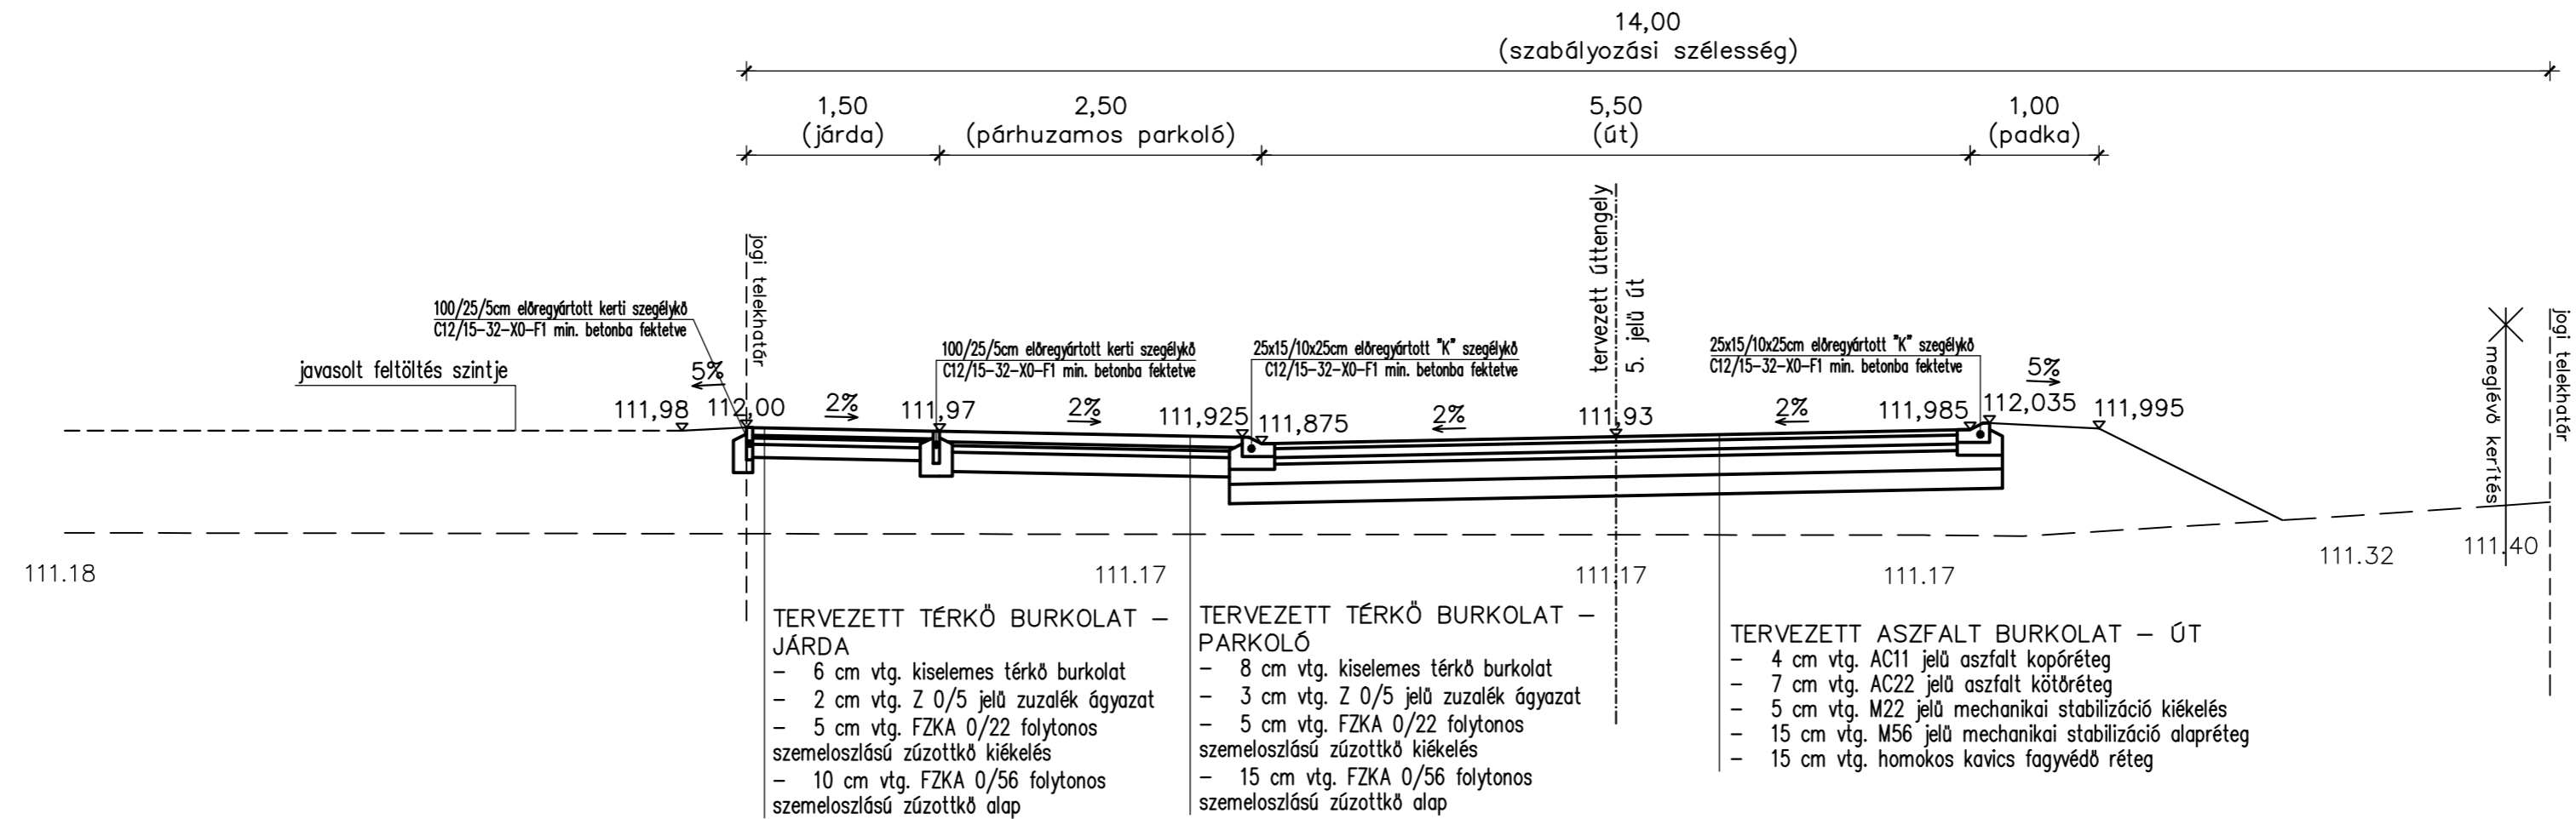

Ez a terv a Talent Plan Kft. szellemi tulajdona, melyet szerzői jog véd.

		<b>TALENT – PLAN</b> Tervező, Szolgáltató és Kereskedelmi Kft. 9023 Győr, Richter J. u. 11. Tel: (96) 418-373, Fax: (96) 418-699 email: talent_plan@arrabonet.hu web: http://www.talent-plan.hu	
		TERVEZŐ: Miklósi Attila KÉ-K 08-0513	MEGBIZÓ: Borostyán Lakópark Kft. 9026 Győr, Áldozat utca 30.
SZERKESZTŐ: Németh Dávid	MEGBIZÁS TÁRGYA: Győr-Révfülu Bálványos liget lakóterület közlekedés és közmű kiszolgálás új lakóterület közterület kialakítási terve	MUNKASZÁM: 20005	TERVFAJTA: K.K.T.
EGYEZTETŐK:	RAJZ MEGNEVEZÉSE: ÚTEPÍTÉSI MINTAKERESZTMETSZET VII. 6. JELŰ ÚT	RAJZSZÁM: MU-14/M	