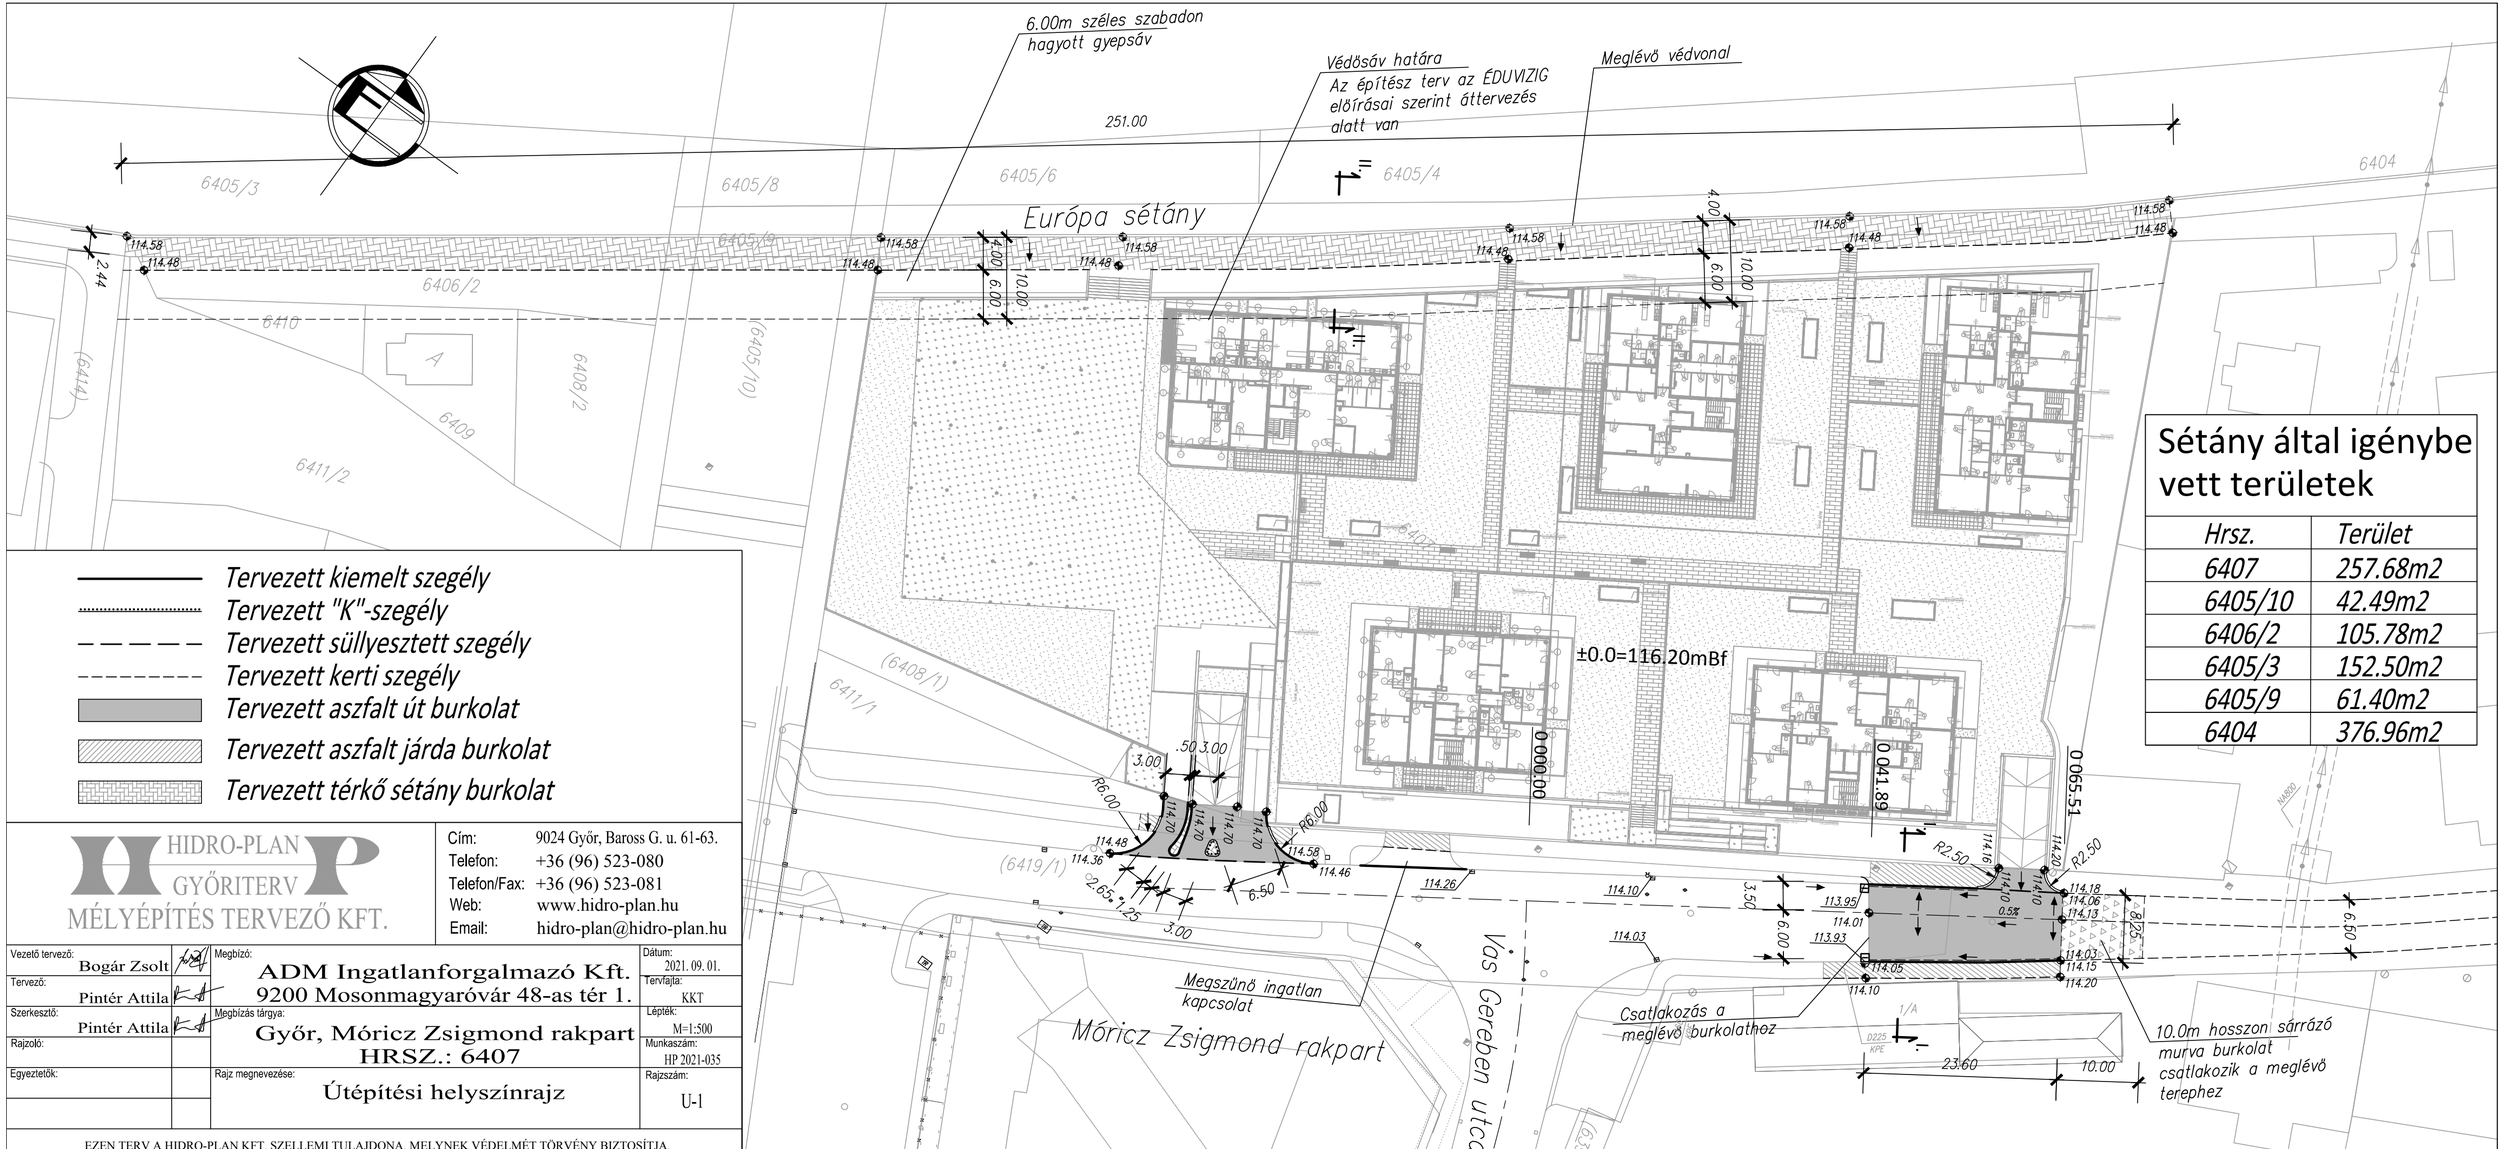

Sétány által igénybe vett területek

Hrsz.	Terület
6407	257.68m2
6405/10	42.49m2
6406/2	105.78m2
6405/3	152.50m2
6405/9	61.40m2
6404	376.96m2

- Tervezett kiemelt szegély
- Tervezett "K"-szegély
- Tervezett süllyesztett szegély
- Tervezett kerti szegély
- Tervezett aszfalt út burkolat
- Tervezett aszfalt járda burkolat
- Tervezett térkő sétány burkolat

HIDRO-PLAN GYŐRITERV MÉLYÉPÍTÉS TERVEZŐ KFT.

Cím: 9024 Győr, Baross G. u. 61-63.
Telefon: +36 (96) 523-080
Telefon/Fax: +36 (96) 523-081
Web: www.hidro-plan.hu
Email: hidro-plan@hidro-plan.hu

Vezető tervező: Bogár Zsolt	Megbízó: ADM Ingatlanforgalmazó Kft. 9200 Mosonmagyaróvár 48-as tér 1.	Dátum: 2021. 09. 01.	
Tervező: Pintér Attila		Tervfajta: KKT	
Szerkesztő: Pintér Attila	Megbízás tárgya: Győr, Móricz Zsigmond rakpart HRSZ.: 6407	Lépték: M=1:500	
Rajzoló:		Munkaszám: HP 2021-035	
Egyeztetők:	Rajz megnevezése: Útépítési helyszínrajz	Rajzszám: U-1	

EZEN TERV A HIDRO-PLAN KFT. SZELLEMI TULAJDONA, MELYNEK VÉDELMÉT TÖRVÉNY BIZTOSÍTJA.