


I.-I. metszet

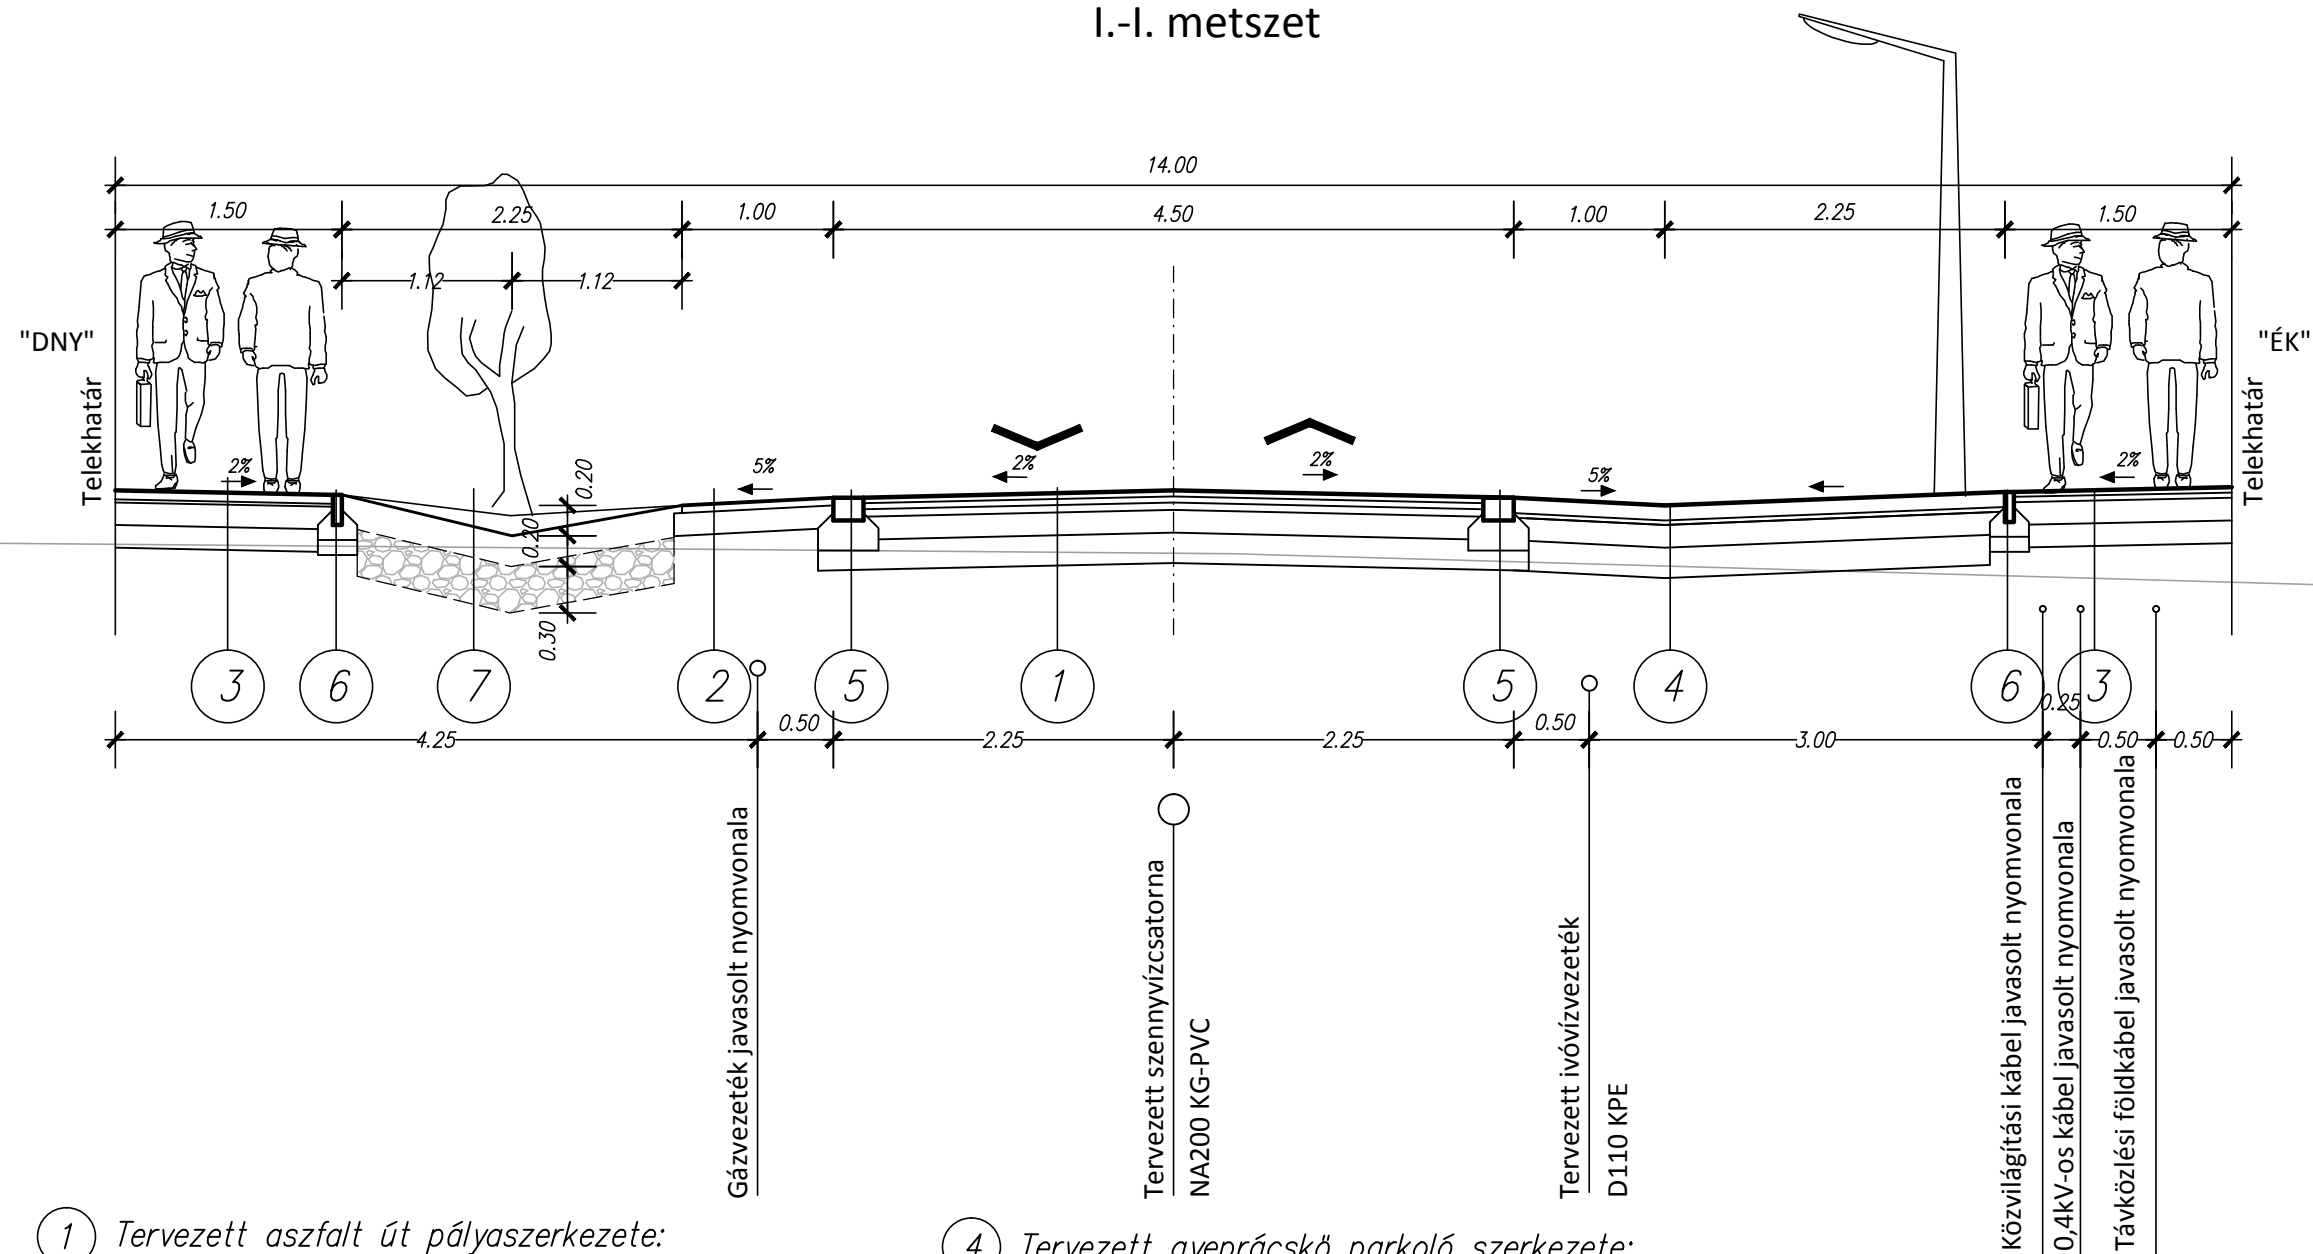

1 Tervezett aszfalt út pályaszerkezete:

- 4 cm vtg. AC 11 kopóréteg
- 4 cm vtg. AC-11 kötőréteg
- 5 cm vtg. M22 jelű murva kiegyenlítő hengerlés
- 20 cm vtg. M56 jelű murva burkolatalap
- 20 cm vtg. homokos kavics

2 Tervezett murva burkolatú padka szerkezete:

- 5 cm vtg. M22 kiegyenlítő alaprég fektetése
- 15 cm vtg. M56 murva burkolatalap készítése

3 Tervezett térkő járda szerkezete:

- 6 cm vtg. kiselemes betontérkő
- 2 cm vtg. ágyazó
- 15 cm vtg. FZKA 0/32 jelű alaprég
- 15 cm vtg. homokos kavics

4 Tervezett gyeprácskő parkoló szerkezete:

- 10 cm vtg. gyeprácskő bazalt zúzalék kitöltéssel
- 3 cm vtg. M22 kiegyenlítő réteg
- 20 cm vtg. M56 jelű murva burkolatalap
- 20 cm vtg. homokos kavics

5 Tervezett süllyesztett útszegély

6 Tervezett kerti szegély

7 Tervezett szikkasztó mező

- 20 cm vtg. humusz
- 1 rtg. geotextília
- 30 cm vtg. coulee kavics szivárgó paplan
- 1 rtg. geotextília

		Cím: 9024 Győr, Baross G. u. 61-63. Telefon: +36 (96) 523-080 Telefon/Fax: +36 (96) 523-081 Web: www.hidro-plan.hu Email: hidro-plan@hidro-plan.hu
Vezető tervező: Bogár Zsolt Tervező: Pintér Attila Szerkesztő: Pintér Attila Rajzoló: Egyeztetők:	Megbízó: FK System Építő Szolg. és Ker. Kft Megbízás tárgya: Győr - Likócs, Kelta utca folytatása - új beépítés, lakóterület fejlesztés vízi közmű ellátás és utépítés Rajz megnevezése: Mintakeresztszelvény	Dátum: 2021. 05. Tervfajta: KKT. Lépték: M=1:50 Munkaszám: HP 2021-019 Rajzsám: U-3
EZEN TERV A HIDRO-PLAN KFT. SZELLEMI TULAJDONA, MELYNEK VÉDELME TÖRVÉNY BIZTOSÍTJA.		