## I.-I. mintakeresztszelvény

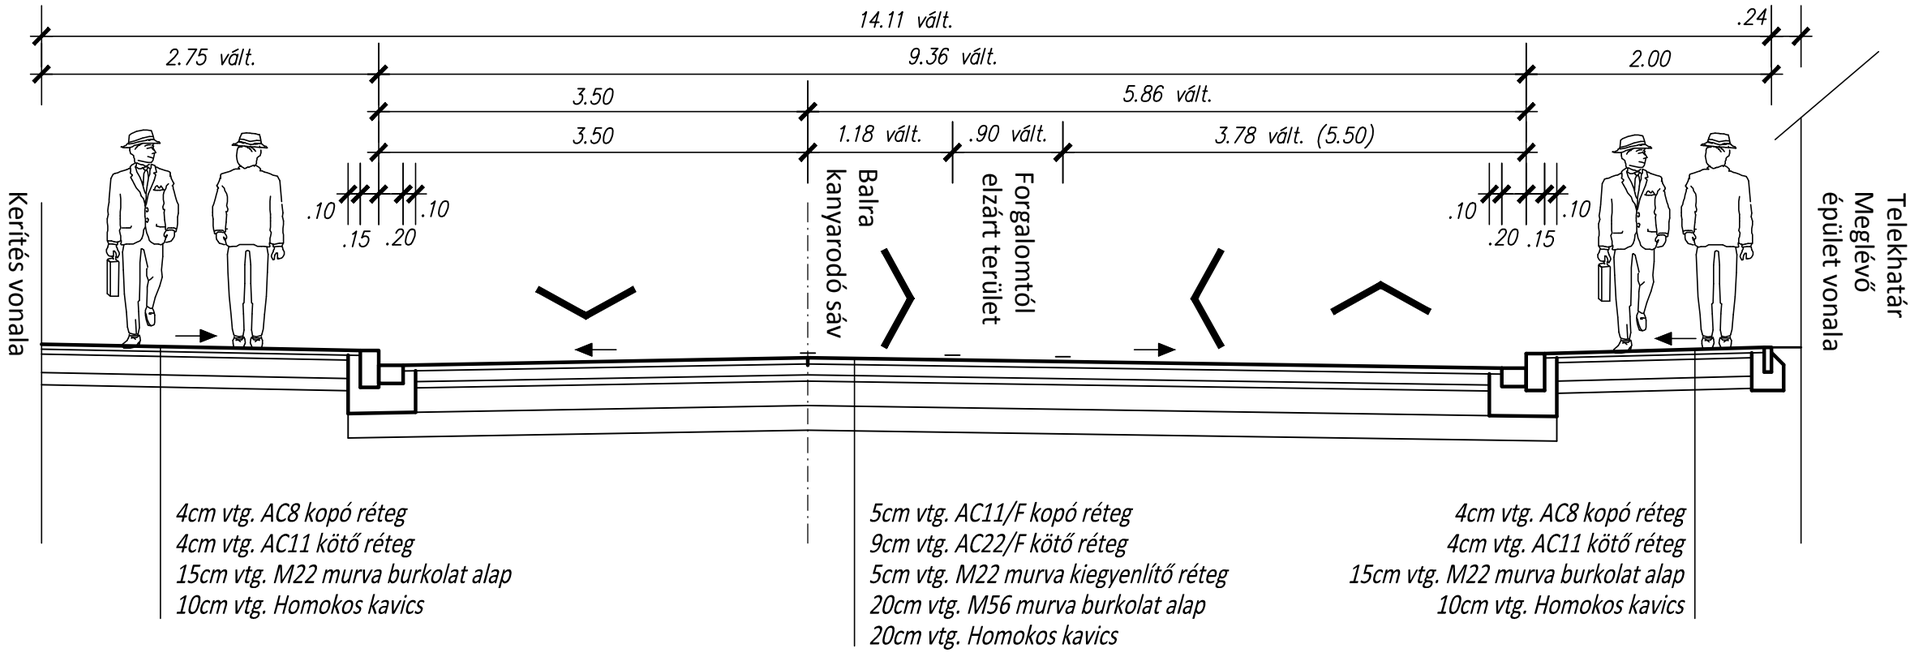


## II.-II. mintakeresztszelvény
## Európa sétány

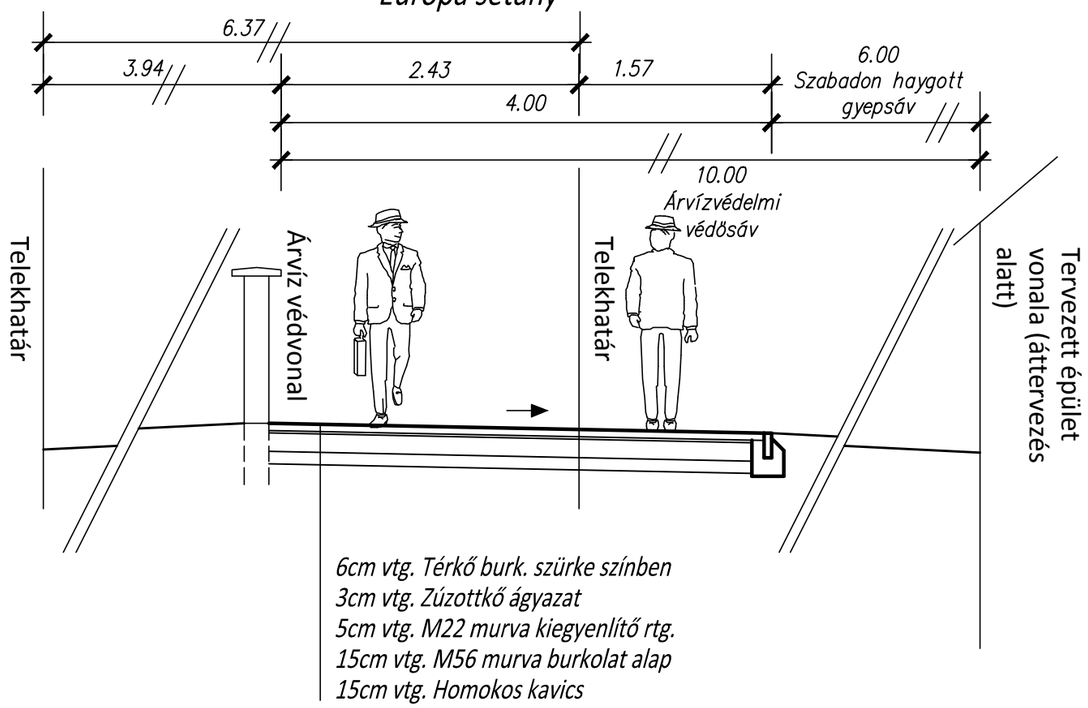



HIDRO-PLAN GYŐRITERV MÉLYÉPÍTÉS TERVEZŐ KFT.

Cím: 9024 Győr, Baross G. u. 61-63.
Telefon: +36 (96) 523-080
Telefon/Fax: +36 (96) 523-081
Web: www.hidro-plan.hu
Email: hidro-plan@hidro-plan.hu


| | | | |
|---|---|---|---|
| Vezető tervező: Bogár Zsolt | | Megbízó: ADM Ingatlanforgalmazó Kft. 9200 Mosonmagyaróvár 48-as tér 1. | Dátum: 2021. 09. 01. |
| Tervező: Pintér Attila | | | Tervfajta: KKT |
| Szerkesztő: Pintér Attila | | Megbízás tárgya: Győr, Móricz Zsigmond rakpart HRSZ.: 6407 | Lépték: M=1:50 |
| Rajzoló: | | | Munkaszám: HP 2021-035 |
| Egyeztetők: | | Rajz megnevezése: Mintakeresztszelvények | Rajzszám: U-3 |

EZEN TERV A HIDRO-PLAN KFT. SZELLEMI TULAJDONA, MELYNEK VÉDELMÉT TÖRVÉNY BIZTOSÍTJA.