



A-A metszet  
1. jelű út  
0+125.00

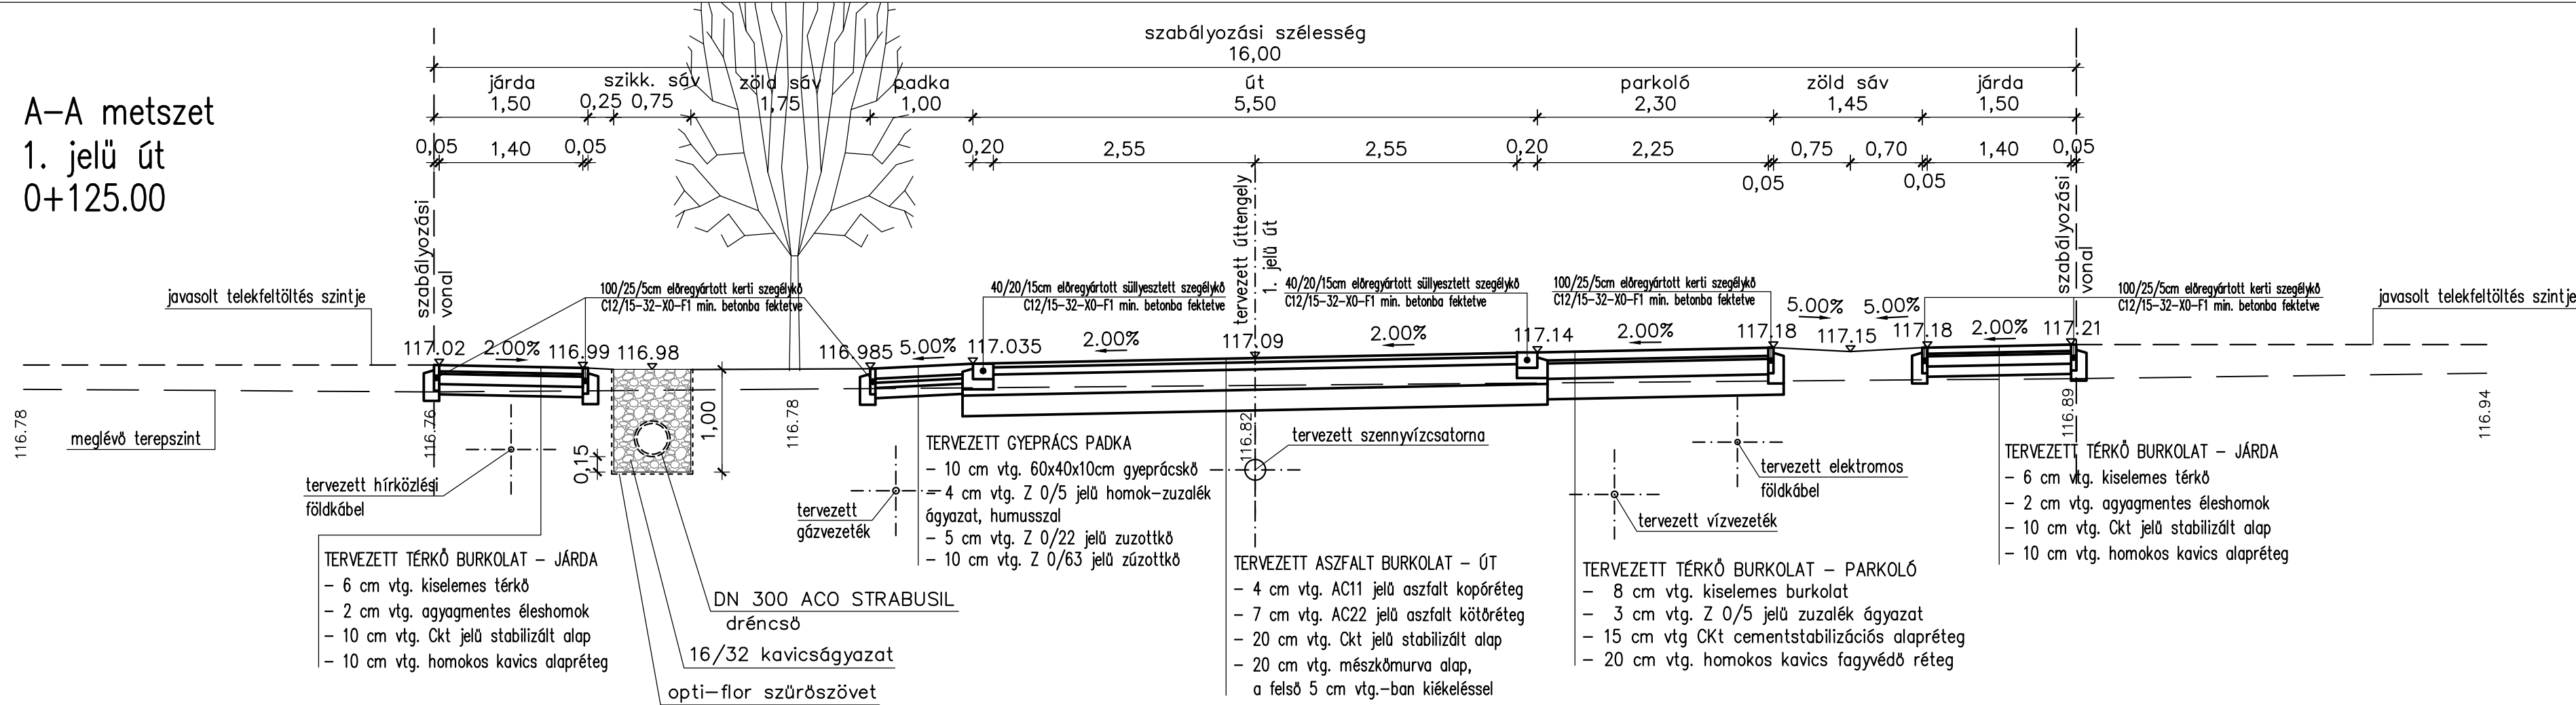

B-B metszet  
1. jelű út  
0+425.00

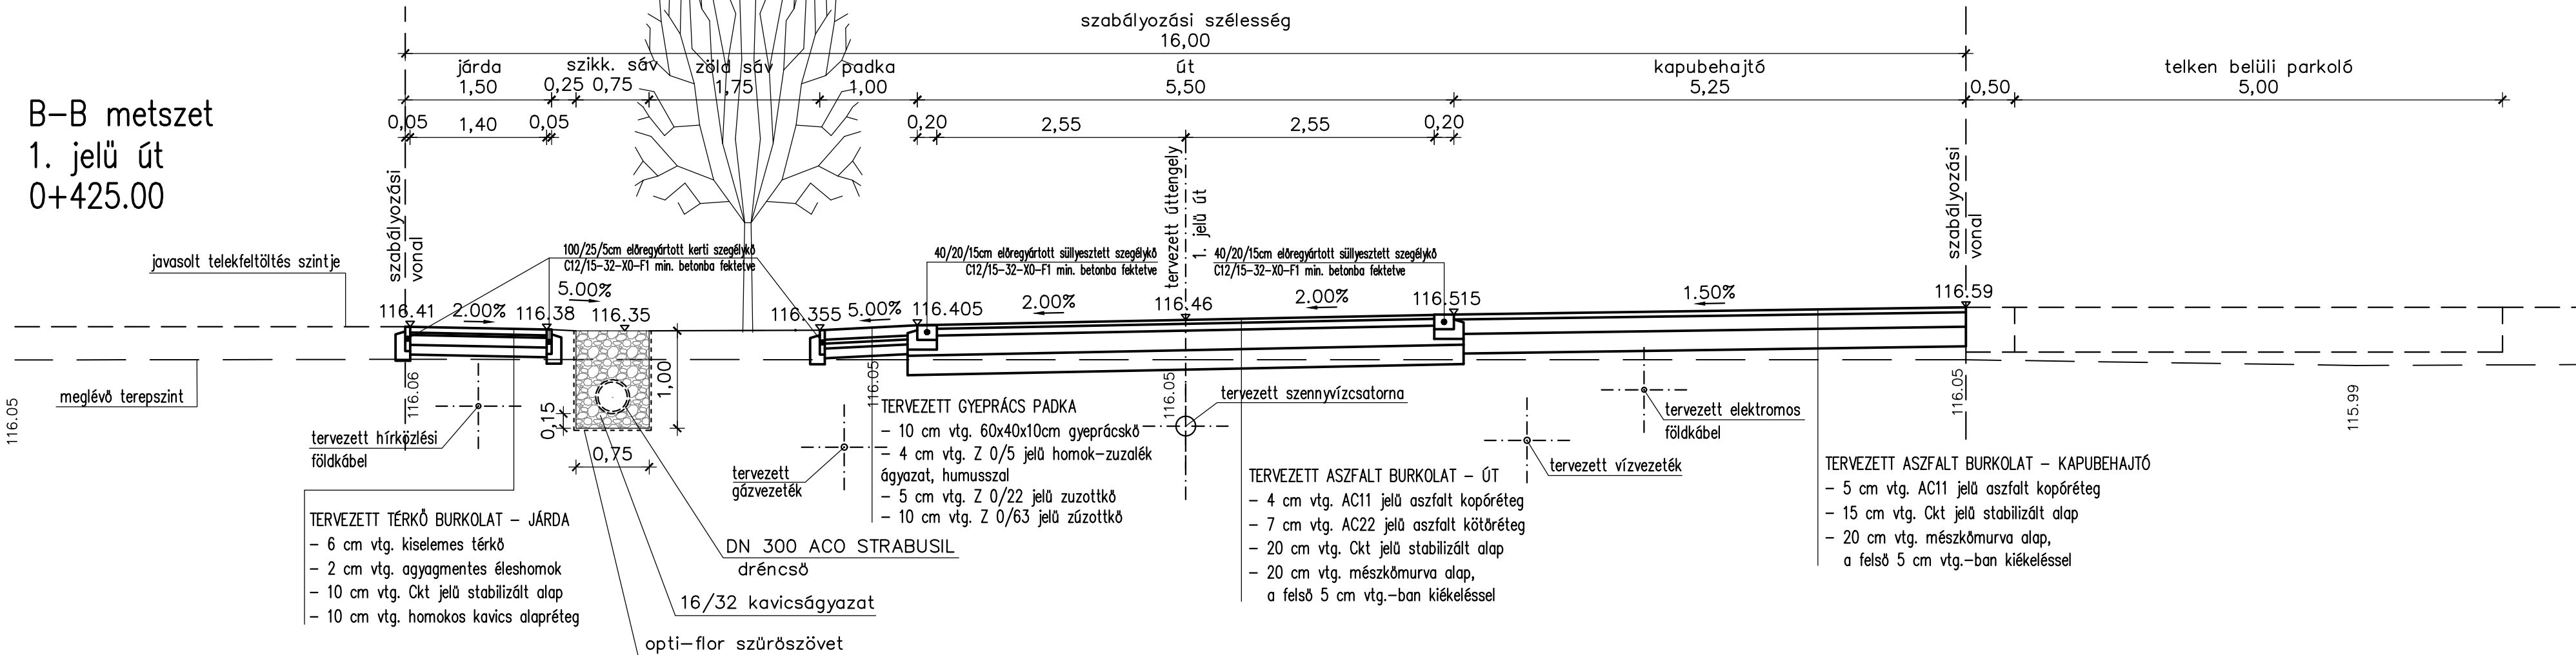

Ez a terv a Talent Plan Kft. szellemi tulajdona, melyet szerzői jog véd.

		<b>TALENT – PLAN</b> Tervező, Szolgáltató és Kereskedelmi Kft. 9023 Győr, Richter J. u. 11. Tel: (96) 418-373, Fax: (96) 418-699 email: talent_plan@arrabonet.hu web: http://www.talent-plan.hu	
		TERVEZŐ: Miklósi Attila KÉ-K 08-0513	MEGBÍZÓ: Kenderes Közműberuházó Víziközmű Társulat 9011 Győr, Kenderes út 32.
SZERKESZTŐ: Németh Dávid	MEGBÍZÁS TÁRGYA: Gyórszentiván, Kenderes utca - Mogorós utca közötti új lakóterület közterület kialakítási terve	LÉPTÉK: M=1:50	
EGYEZTETŐK:	RAJZ MEGNEVEZÉSE: ÚTÉPÍTÉSI MINTAKERESZTMETSZETEK I. 1. JELŰ ÚT	MUNKASZÁM: 19076	
EGYEZTETŐK:	RAJZ MEGNEVEZÉSE:	TERVFAJTA: KKT	
EGYEZTETŐK:	RAJZ MEGNEVEZÉSE:	RAJZSZÁM: MU-4/M	