


M 1:2 000

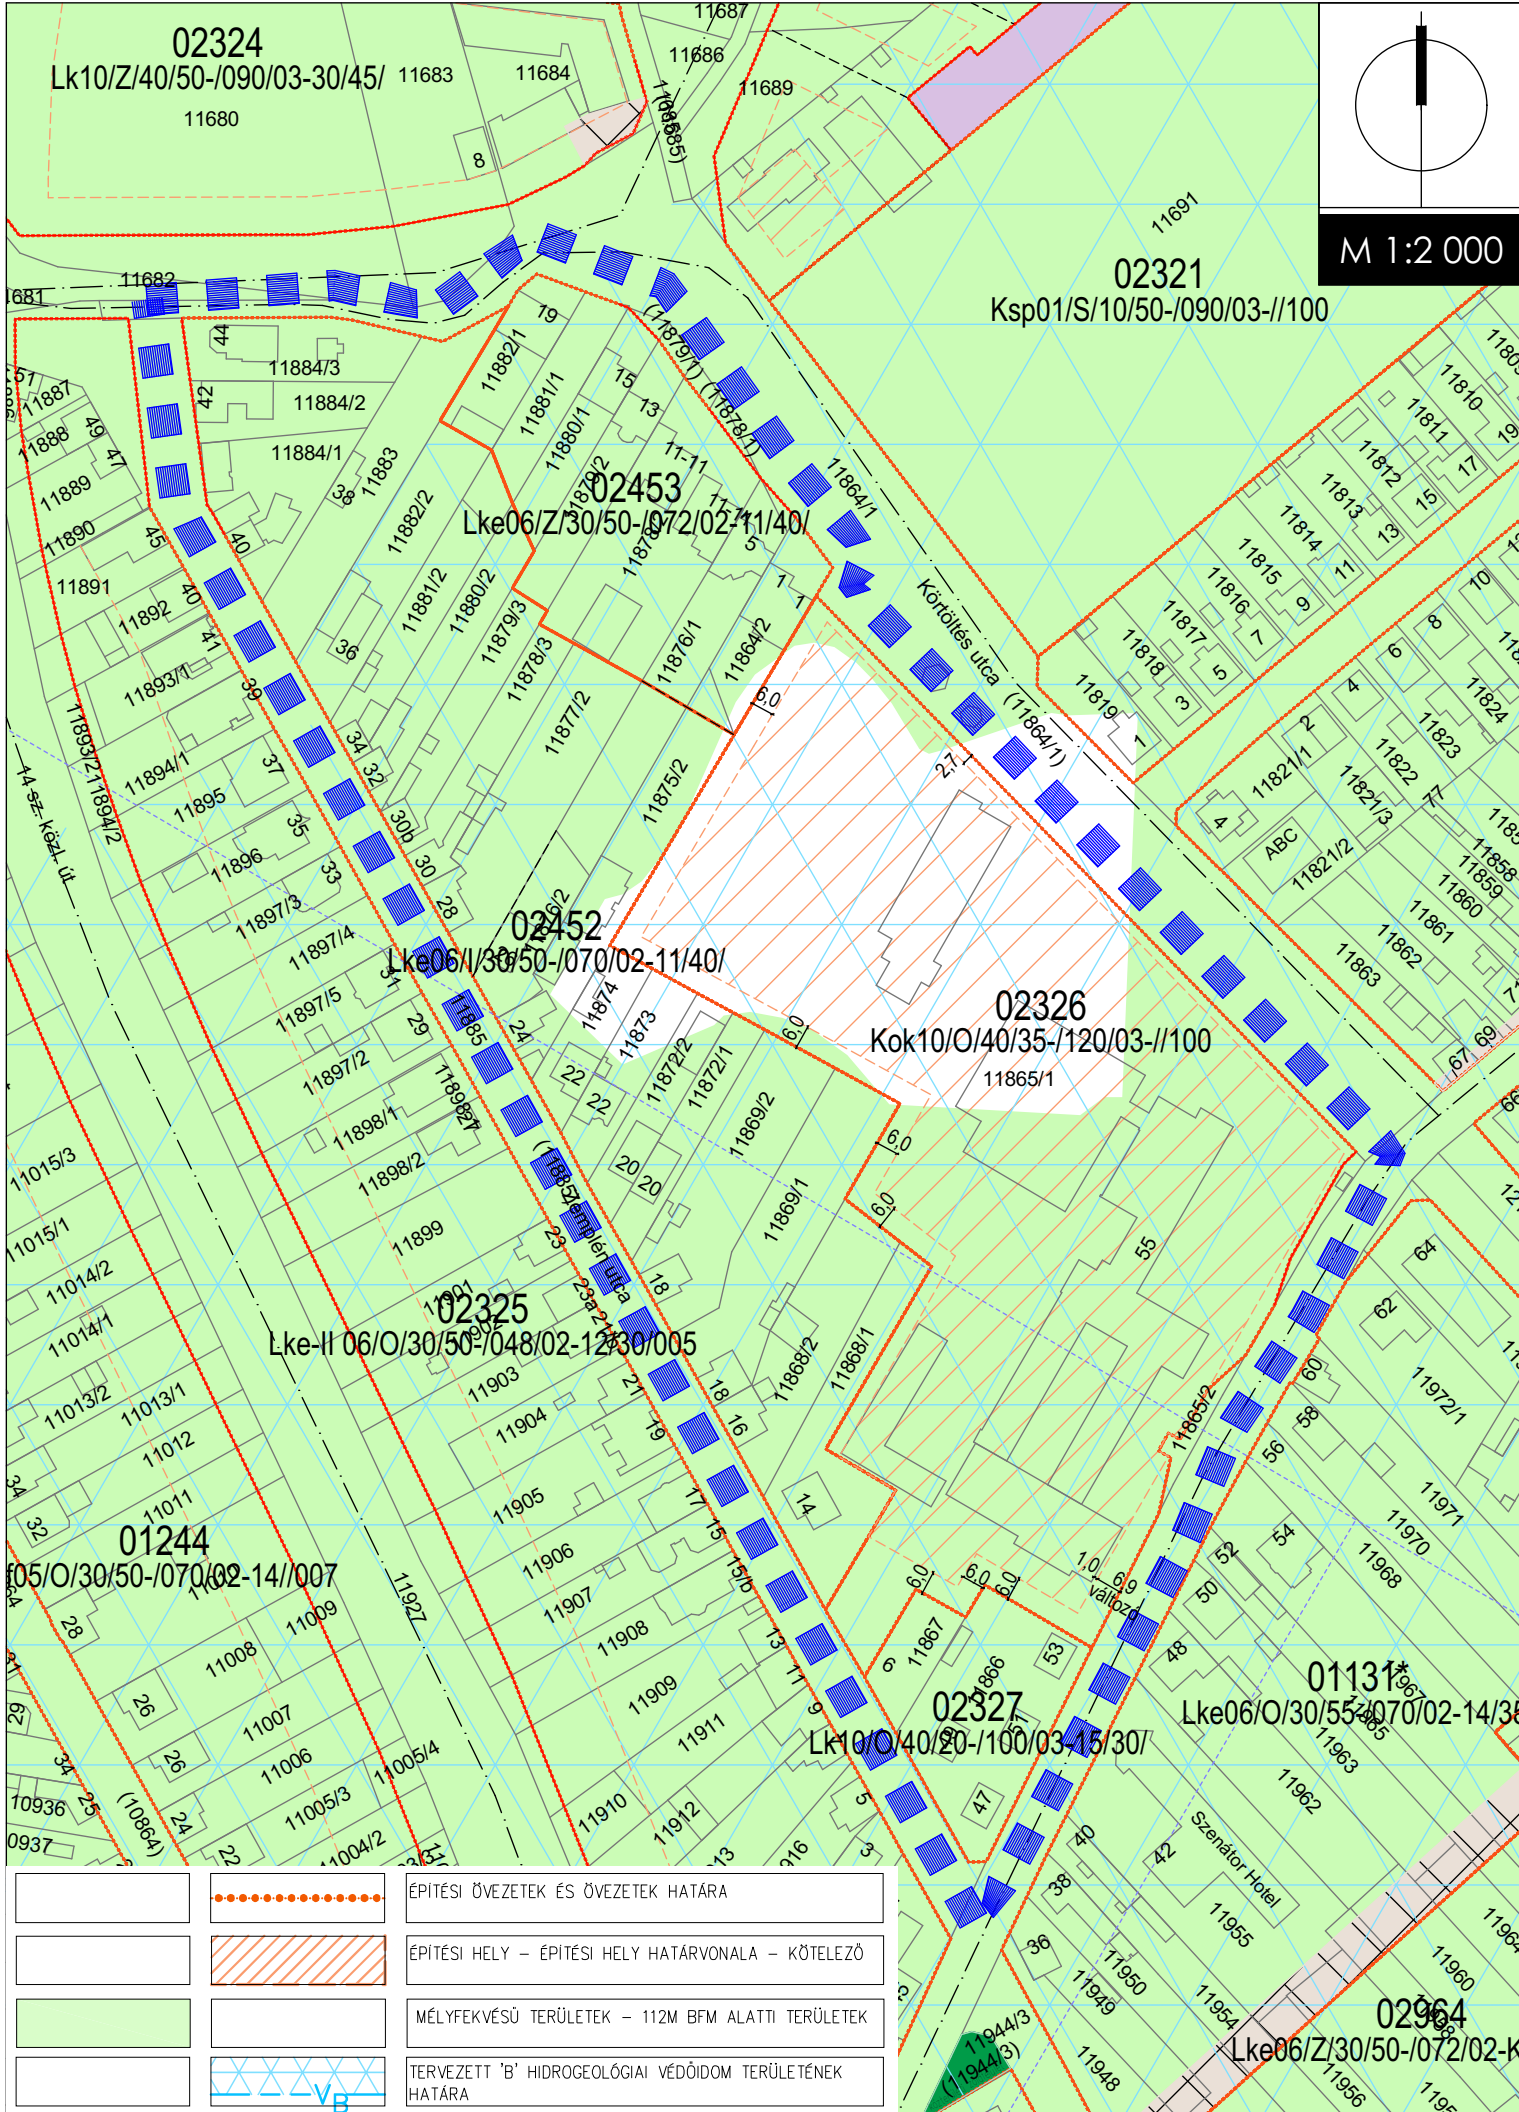

	ÉPÍTÉSI ÖVEZETEK ÉS ÖVEZETEK HATÁRA
	ÉPÍTÉSI HELY – ÉPÍTÉSI HELY HATÁRVONALA – KÖTELEZŐ
	MÉLYFEKVESŰ TERÜLETEK – 112M BFM ALATTI TERÜLETEK
	TERVEZETT 'B' HIDROGÉOLÓGIAI VÉDŐIDOM TERÜLETÉNEK HATÁRA