

Fülöpné Takács Alexandra

Feladó: Gortva Tamás <gortva.tamas@gyor.kozut.hu>
Küldve: 2021. augusztus 2. 8:53
Címzett: Fülöpné Takács Alexandra
Másolatot kap: Kecskeméti Attila; Szabó Bernát; Szabó Csaba; Gyimóthy Ákos
Tárgy: 1 sz. főút melletti ipari terület beépítési javaslatához kapcsolódó közlekedési észrevételek
Melléletek: Javaslat 01 - 02.JPG; Javaslat 03.JPG

Kedves Alexandra!

Köszönöm a megküldött terveket.

Három javaslatot fogalmaztunk meg, melyet kérünk figyelembe venni a szabályozás kialakításakor illetve véglegesítésekor.

1. Az 1 sz. főút csomópont területét javasoljuk körforgalom (szükség szerint többsávós) megvalósításra is alkalmas terület nagysággal kiszabályozni. Az 1 sz. főút – 85 sz. főút csomópontban üzemelő jelzőlámpás csomópont önmagában is időszakos kapacitáshiányokkal működik. A terület fejlesztéssel további forgalom jelenik meg az útszakaszon, a meglévő ipari park csomópontjában jelzőlámpás szabályozás kiépítését célszerűen összehangoltan kellene üzemeltetni a meglévő jelzőlámpás csomóponttal, mely további kapacitás csökkentő tényezőt jelentene (Izd. 83. sz. főút bevezető szakaszának problémáit). A helyzetre enyhülést jelenhet a 813 sz. főút (Győr északi elkerülő) megépítése, viszont a beruházás megvalósulásának időpontjáról nincs konkrét információnk, ezért a jelenlegi forgalmi áramlatokkal kell hosszú távon számolni az útszakaszon.
2. A 0270/4 és a 0271 hrsz. ingatlanok közúti kapcsolatát a belső kiszolgáló úthálózatról kell biztosítani. A meglévő 1 sz. főút felőli kapubejárók megtartása esetén a közúti csomópont kialakítása/átalakítása jelentős kötöttségekkel lenne terhelt, jelentős forgalombiztonsági kockázatot jelentenének.
3. A fejlesztési terület alternatív / másodlagos feltárását jelenthetné az Ikrényi út felőli közúti kapcsolat, viszont ennek „korlátozások nélküli” kialakításához a meglévő 1 sz. főút – Ikrényi út csomópont és a „belső” csomópont megfelelő szintű kiépítése/átépítése szükséges. A főúti csomópont területét javasoljuk körforgalmú csomóponti kialakításához szükséges területtel kiszabályozni.

A javaslatainkat a mellékelt két Móricka rajzon is jelöltem.

Eredeti üzenet:

„A fájlok (19,18 MB összesen):

Telepitesi_tanulmánytervABD... (7,73 MB)

01_Beepitesi_javaslat_07.16... (1,10 MB)


1-es_sz._fouti_csp._atn_hsz... (0,34 MB)


1-es_sz._fouti_csp_hszr.pdf (0,26 MB)

Szabalyozas_kivonat.pdf (4,65 MB)

Szabalyozas_modositas.pdf (5,10 MB)

A fájlok törlésének időpontja:

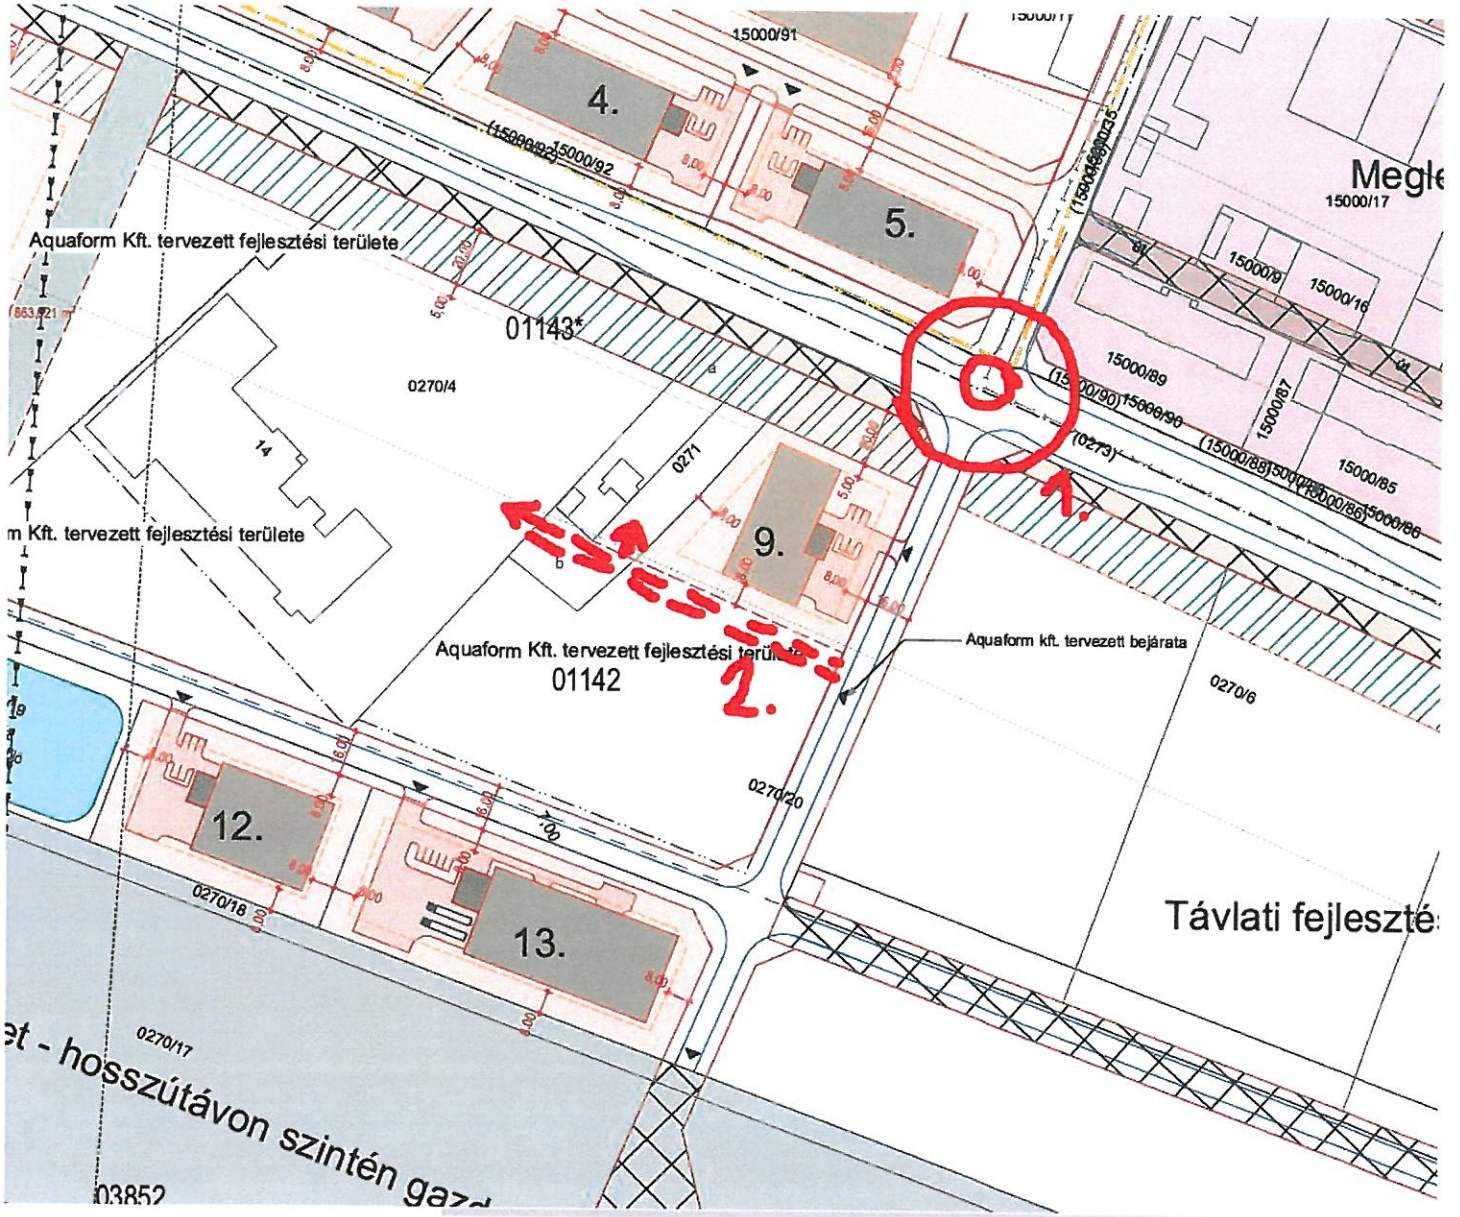

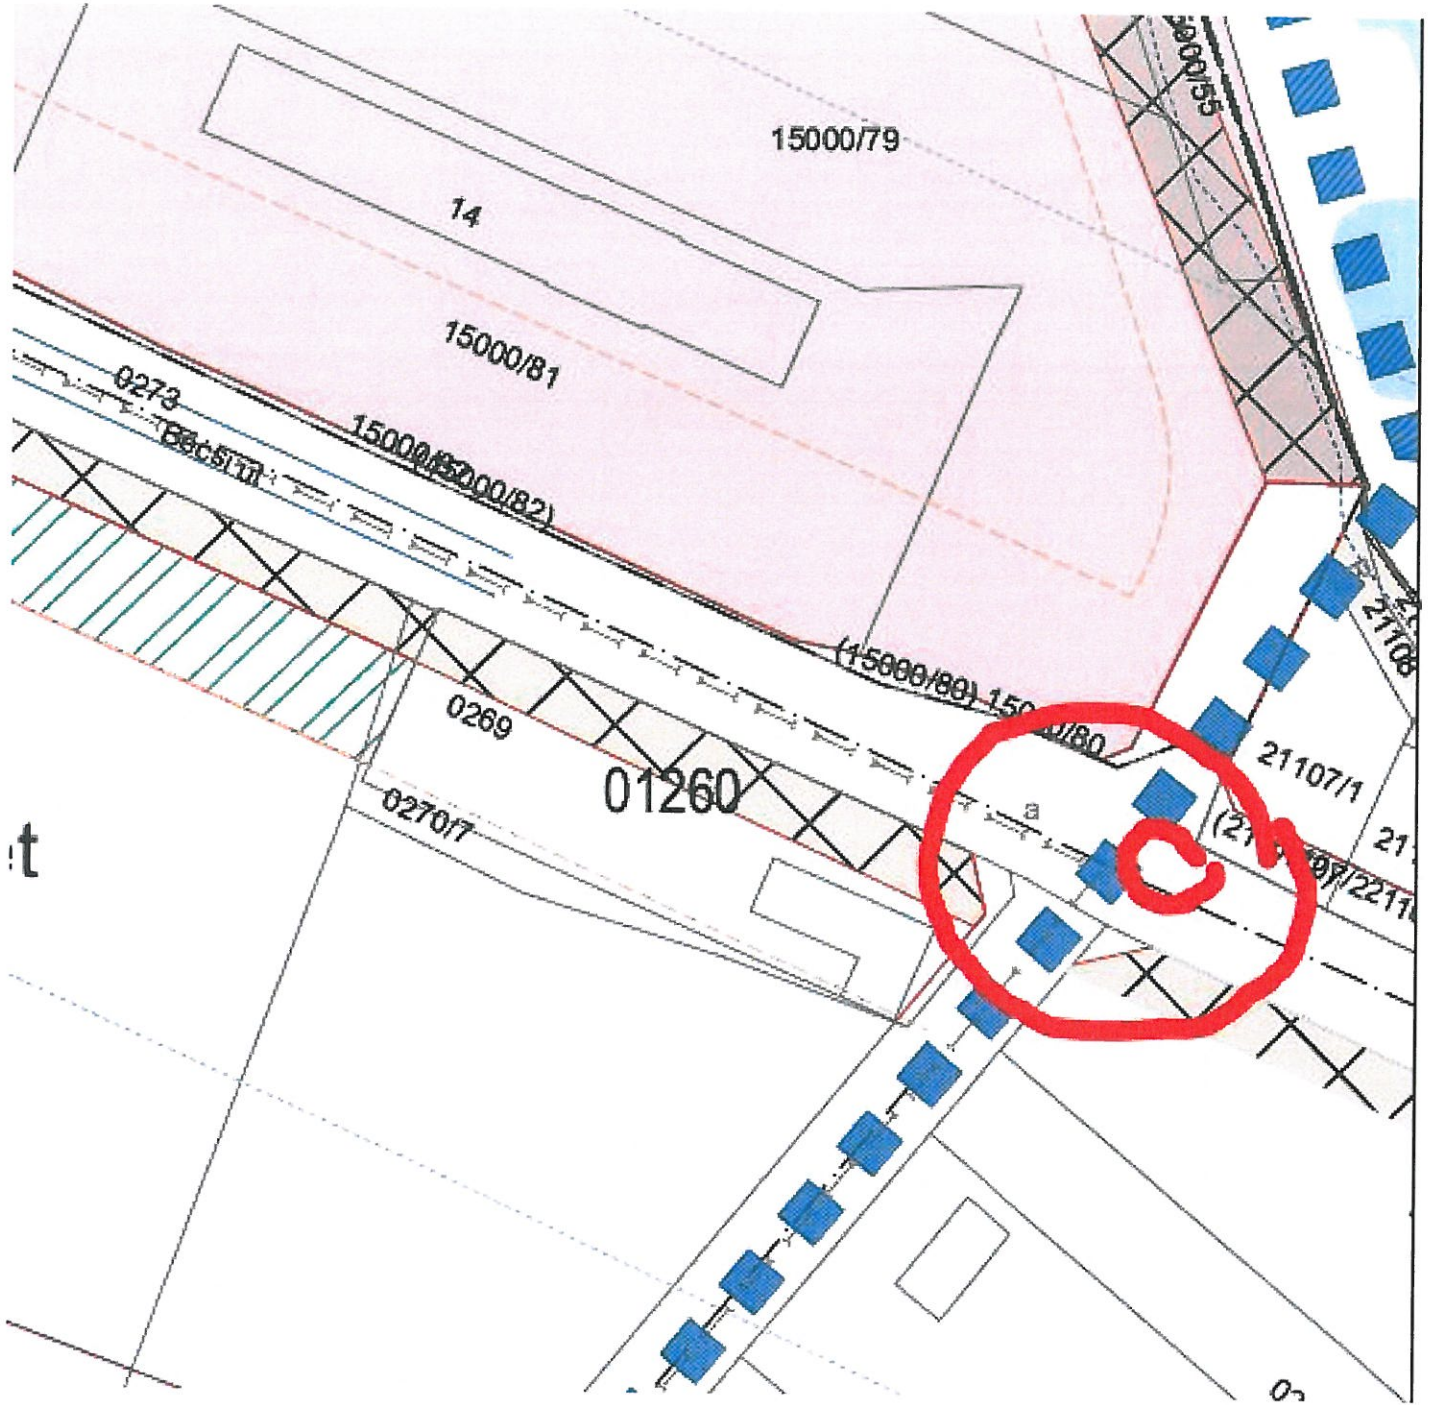

15000/79

14

15000/81

0273

15000/82

(15000/80)-15000/80

0269

01260

a

21107/1

21108

(21107/2211)

t

02



Pannon-Víz

Ügyintéző: Óvári Nikolett

Ikt. sz.: PV/601-1/2021/4020

Tárgy: Győr, 1-es főút mentén „Nyugati városkapu” –
telepítési tanulmányterv

Győr Megyei Jogú Város Önkormányzata

Főépítészeti Osztály

Gyimóthy Ákos

főépítész

részére

Tisztelt Gyimóthy Ákos Úr!

A Társaságunk részére megküldött, Tér-Háló Kft. által készített telepítési tanulmányterv áttekintését követően az alábbi nyilatkozatot adom.

A tervezési terület Győr nyugati határában az 1. számú főút két oldalán helyezkedik el, ahol egységes gazdasági területként való hasznosítás tervezett. A fejlesztettség érdekében az 1. sz. főúton tervezett a jelenlegi Somos-majori csomópontot felváltó új csomópont kialakítása, valamint a csomópontból kiinduló, az érintett terület feltárásának közlekedési gerincét adó út megépítése.

Tekintettel arra, hogy az Ikrény községet ellátó ivóvíz-, illetve a területen húzódó szennyvízhálózat kapacitása jelenleg is túlterhelt, az ivóvíz- és szennyvízhálózat tárgyi beruházás terhére történő fejlesztése szükséges a biztonságos víziközmű ellátás érdekében. A fejlesztéseket illetően Társaságunkkal történő további egyeztetés szükséges!

Győr, 2021. 08. 03.

Tisztelettel:


Bodrogi Ernő
gazdasági igazgató

PANNON-VÍZ
Regionális Önkormányzati
Víziközmű-szolgáltató Zrt.
9025 Győr, Országút u. 4.
58.


Lipovics János
üzemmérnökség vezető

**Szívügyünk
Győr!**

GYŐR
75°

PANNON-VÍZ Regionális Önkormányzati Víziközmű-szolgáltató
Zártkörűen Működő Részvénytársaság

9025 Győr, Országút u. 4. | 9002 Győr, Pf. 217. | Tel: +36 96 322 600
Fax: +36 96 322 632 | E-mail: iktatele@pannonviz.hu | www.pannonviz.hu

