



16 m-es elvi mintakeresztmetszelvény M 1:100

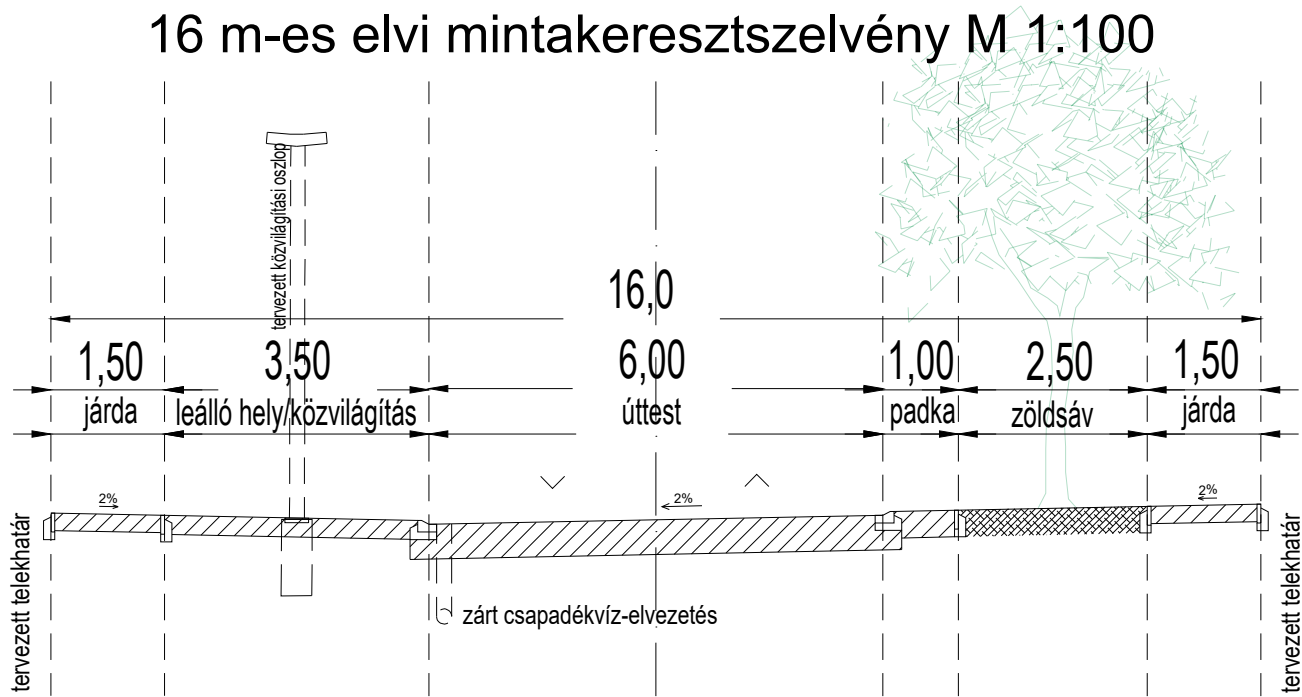

Felülnézet M 1: 100

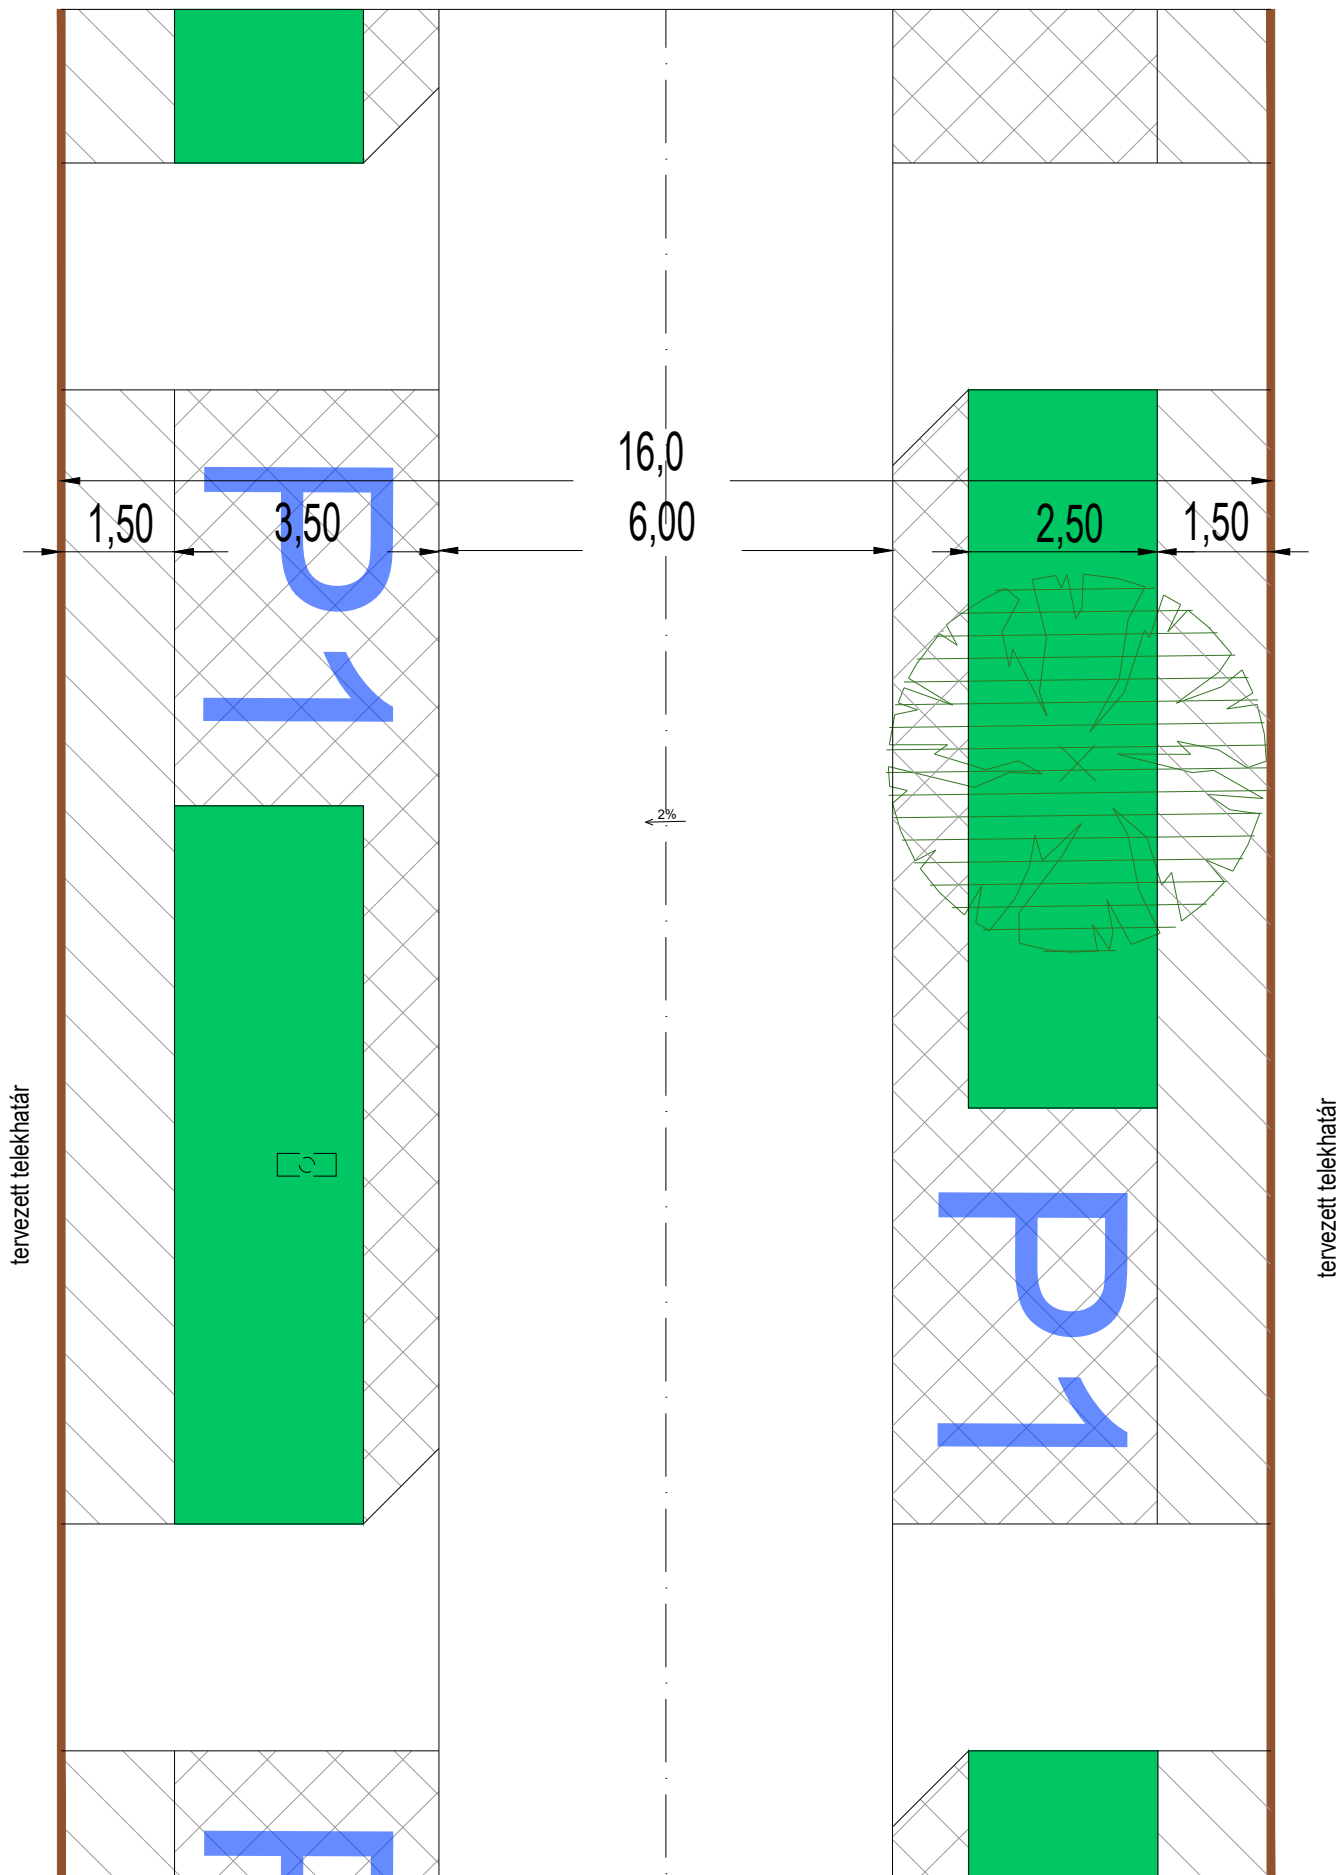

T.P

TALENT - PLAN Tervező , Szolgáltató és Kereskedelmi Kft.
9023 Győr, Richter J. u. 11.; Tel: (96) 418-373; Fax: (96) 418-699;
E-mail: talent_plan@arrabonet.hu; www.talent-plan.hu

TERVEZŐ:
NÉMETH GYULA
vezető település-tervező
TT1 08-0066

MEGBÍZÓ:
Tagba Kft.
2500 Esztergom, Bajcsy-Zsilinszky utca 11. földszint 4.

NYOMTATÁSI DÁTUM:
2021. június

LEPTÉK:
M= 1: 100

TÁRS TERVEZŐ:
MIKLÓSI ATTILA
közlekedés vezetőtervező
TKö 08-513

MEGBÍZÁS TÁRGYA:
Telepítési Tanulmányterv
Győr-Kisbajcsy
Búzakalász u. mögötti terület Má-ból Lf-be történő átsorolása

TP MUNKASZÁM:
21030

TÁRS TERVEZŐ:
TÓTH CSABA
okl. település-mérnök

RAJZ MEGNEVEZÉSE:
Mintakeresztmetszelvény

RAJZSZÁM:
R-2