

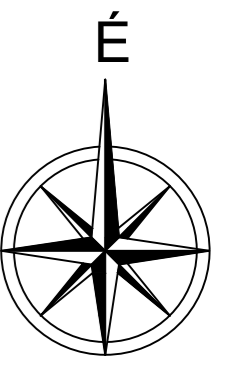


# Győr-Kisbajcsanak Szabalyozasi Konceptio M 1: 2 500

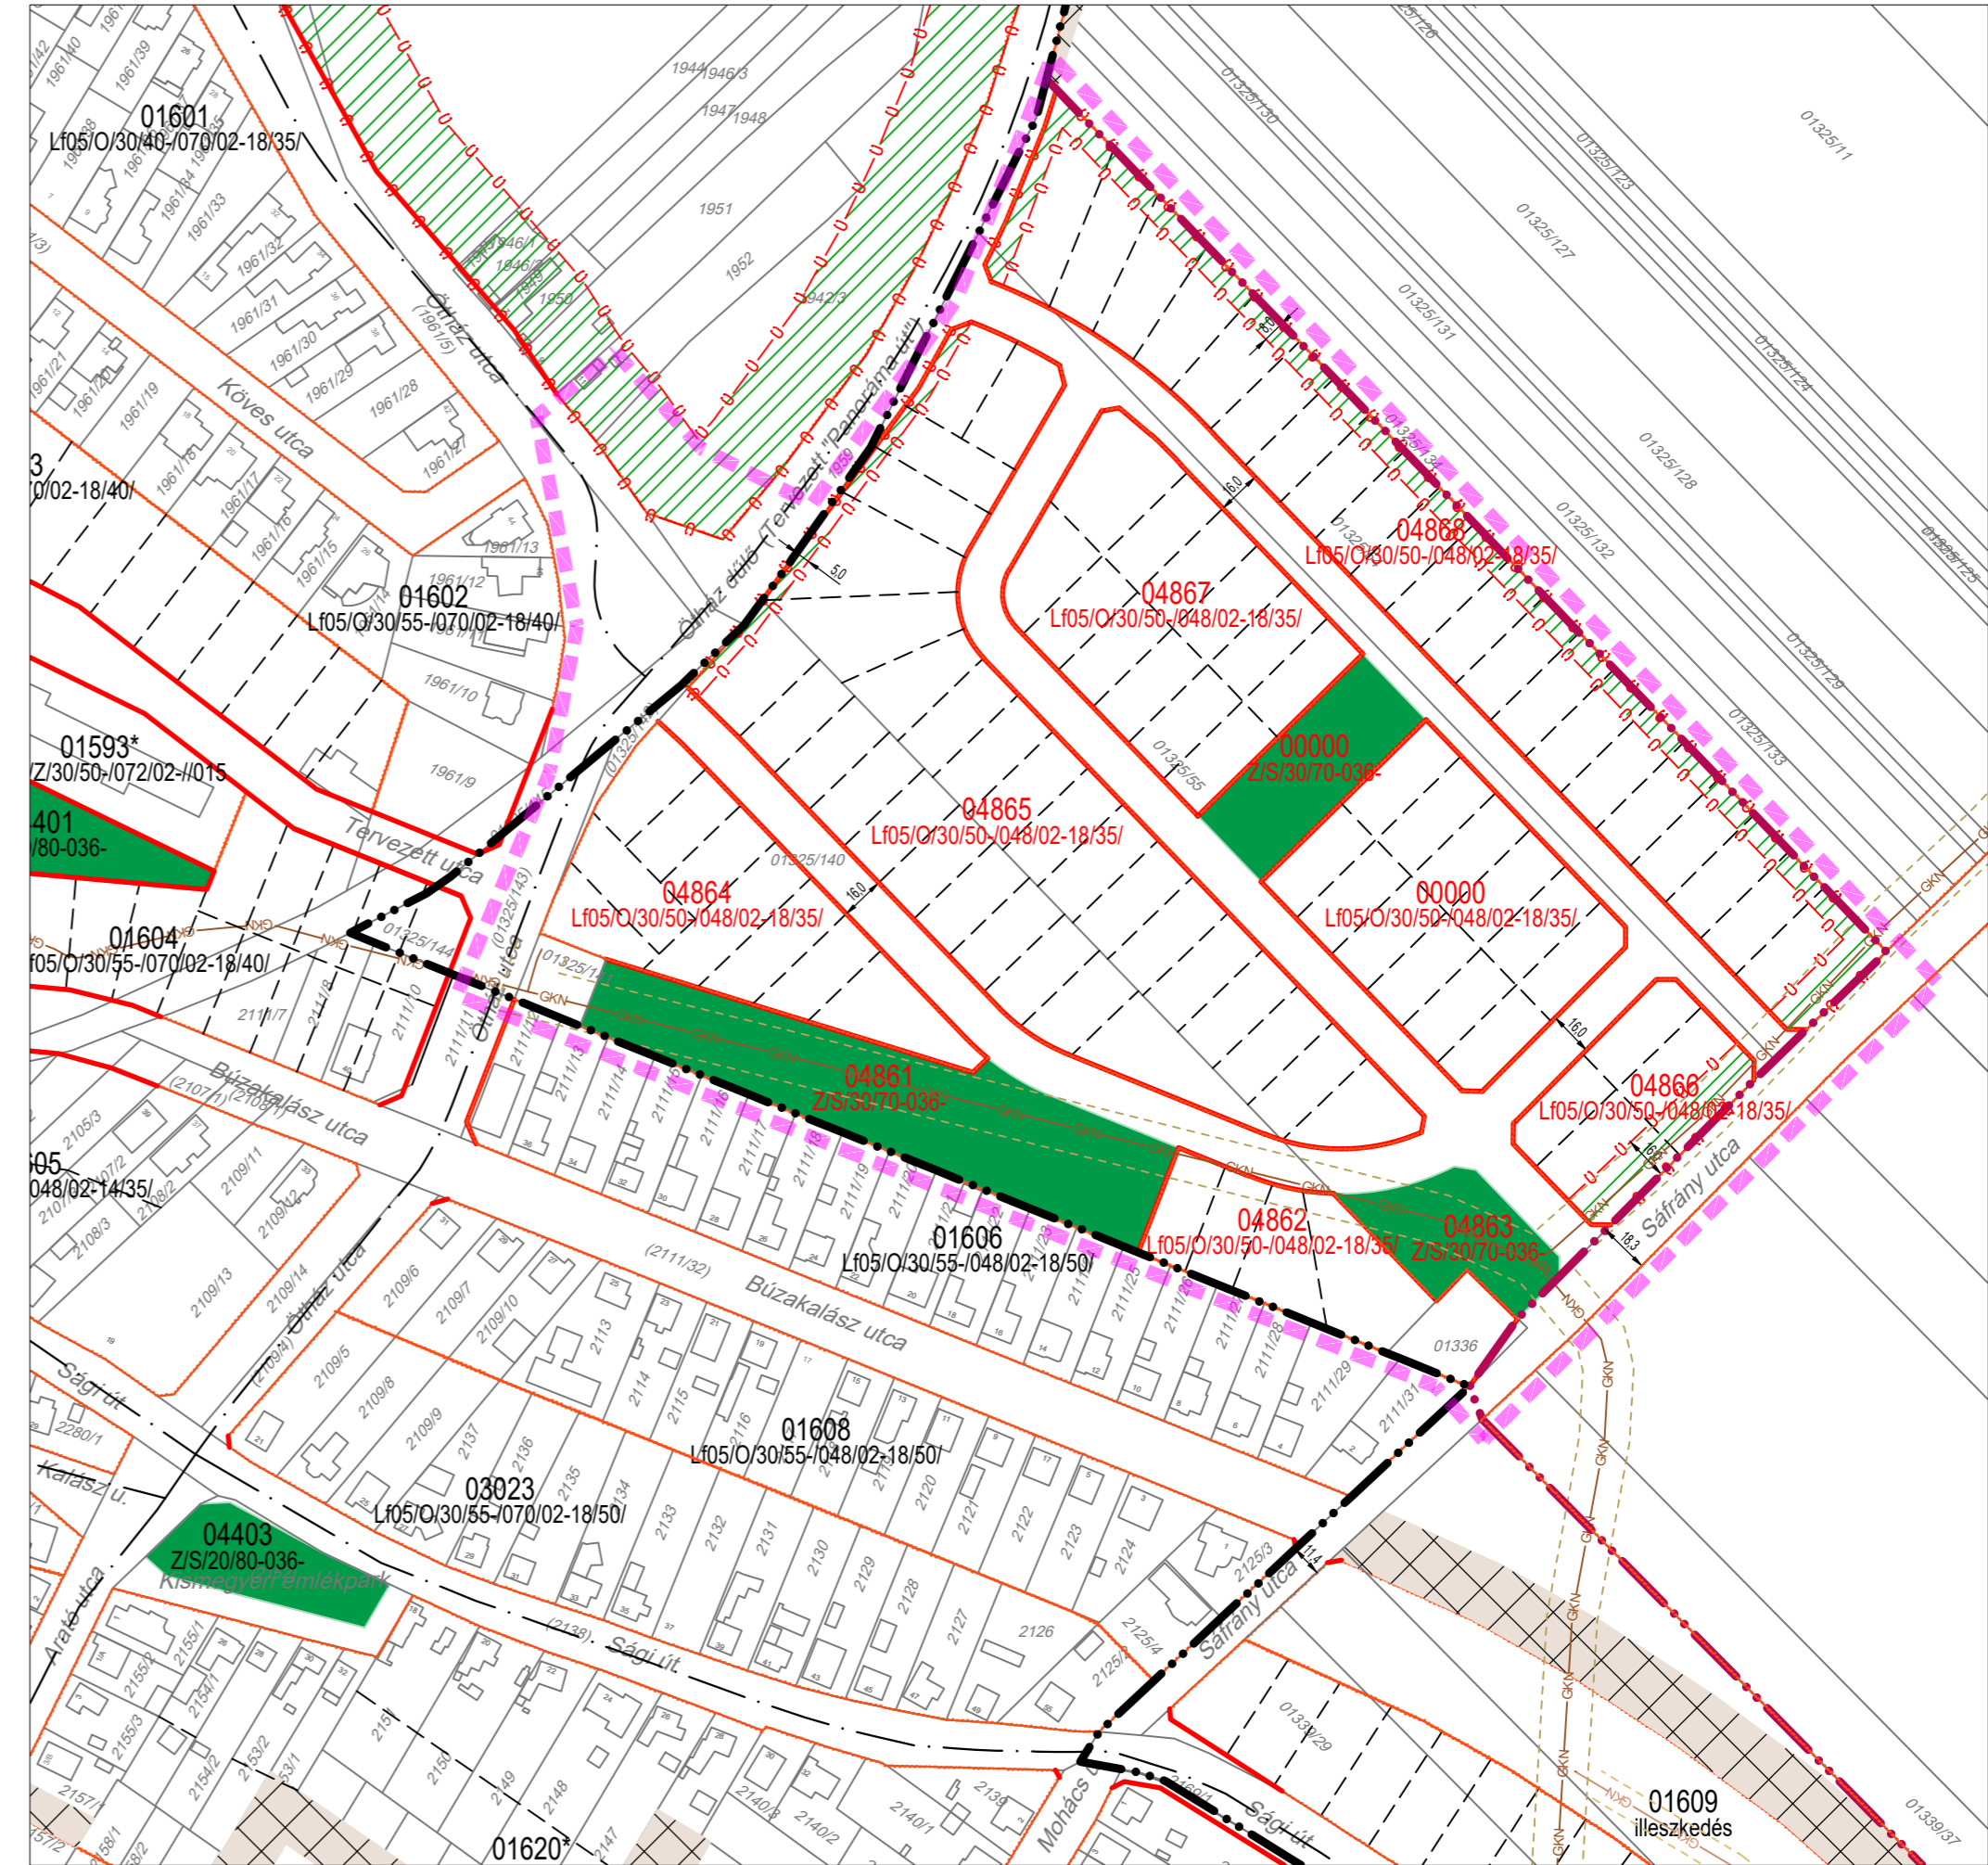

## Hatalyos allapot

## Tervezett allapot

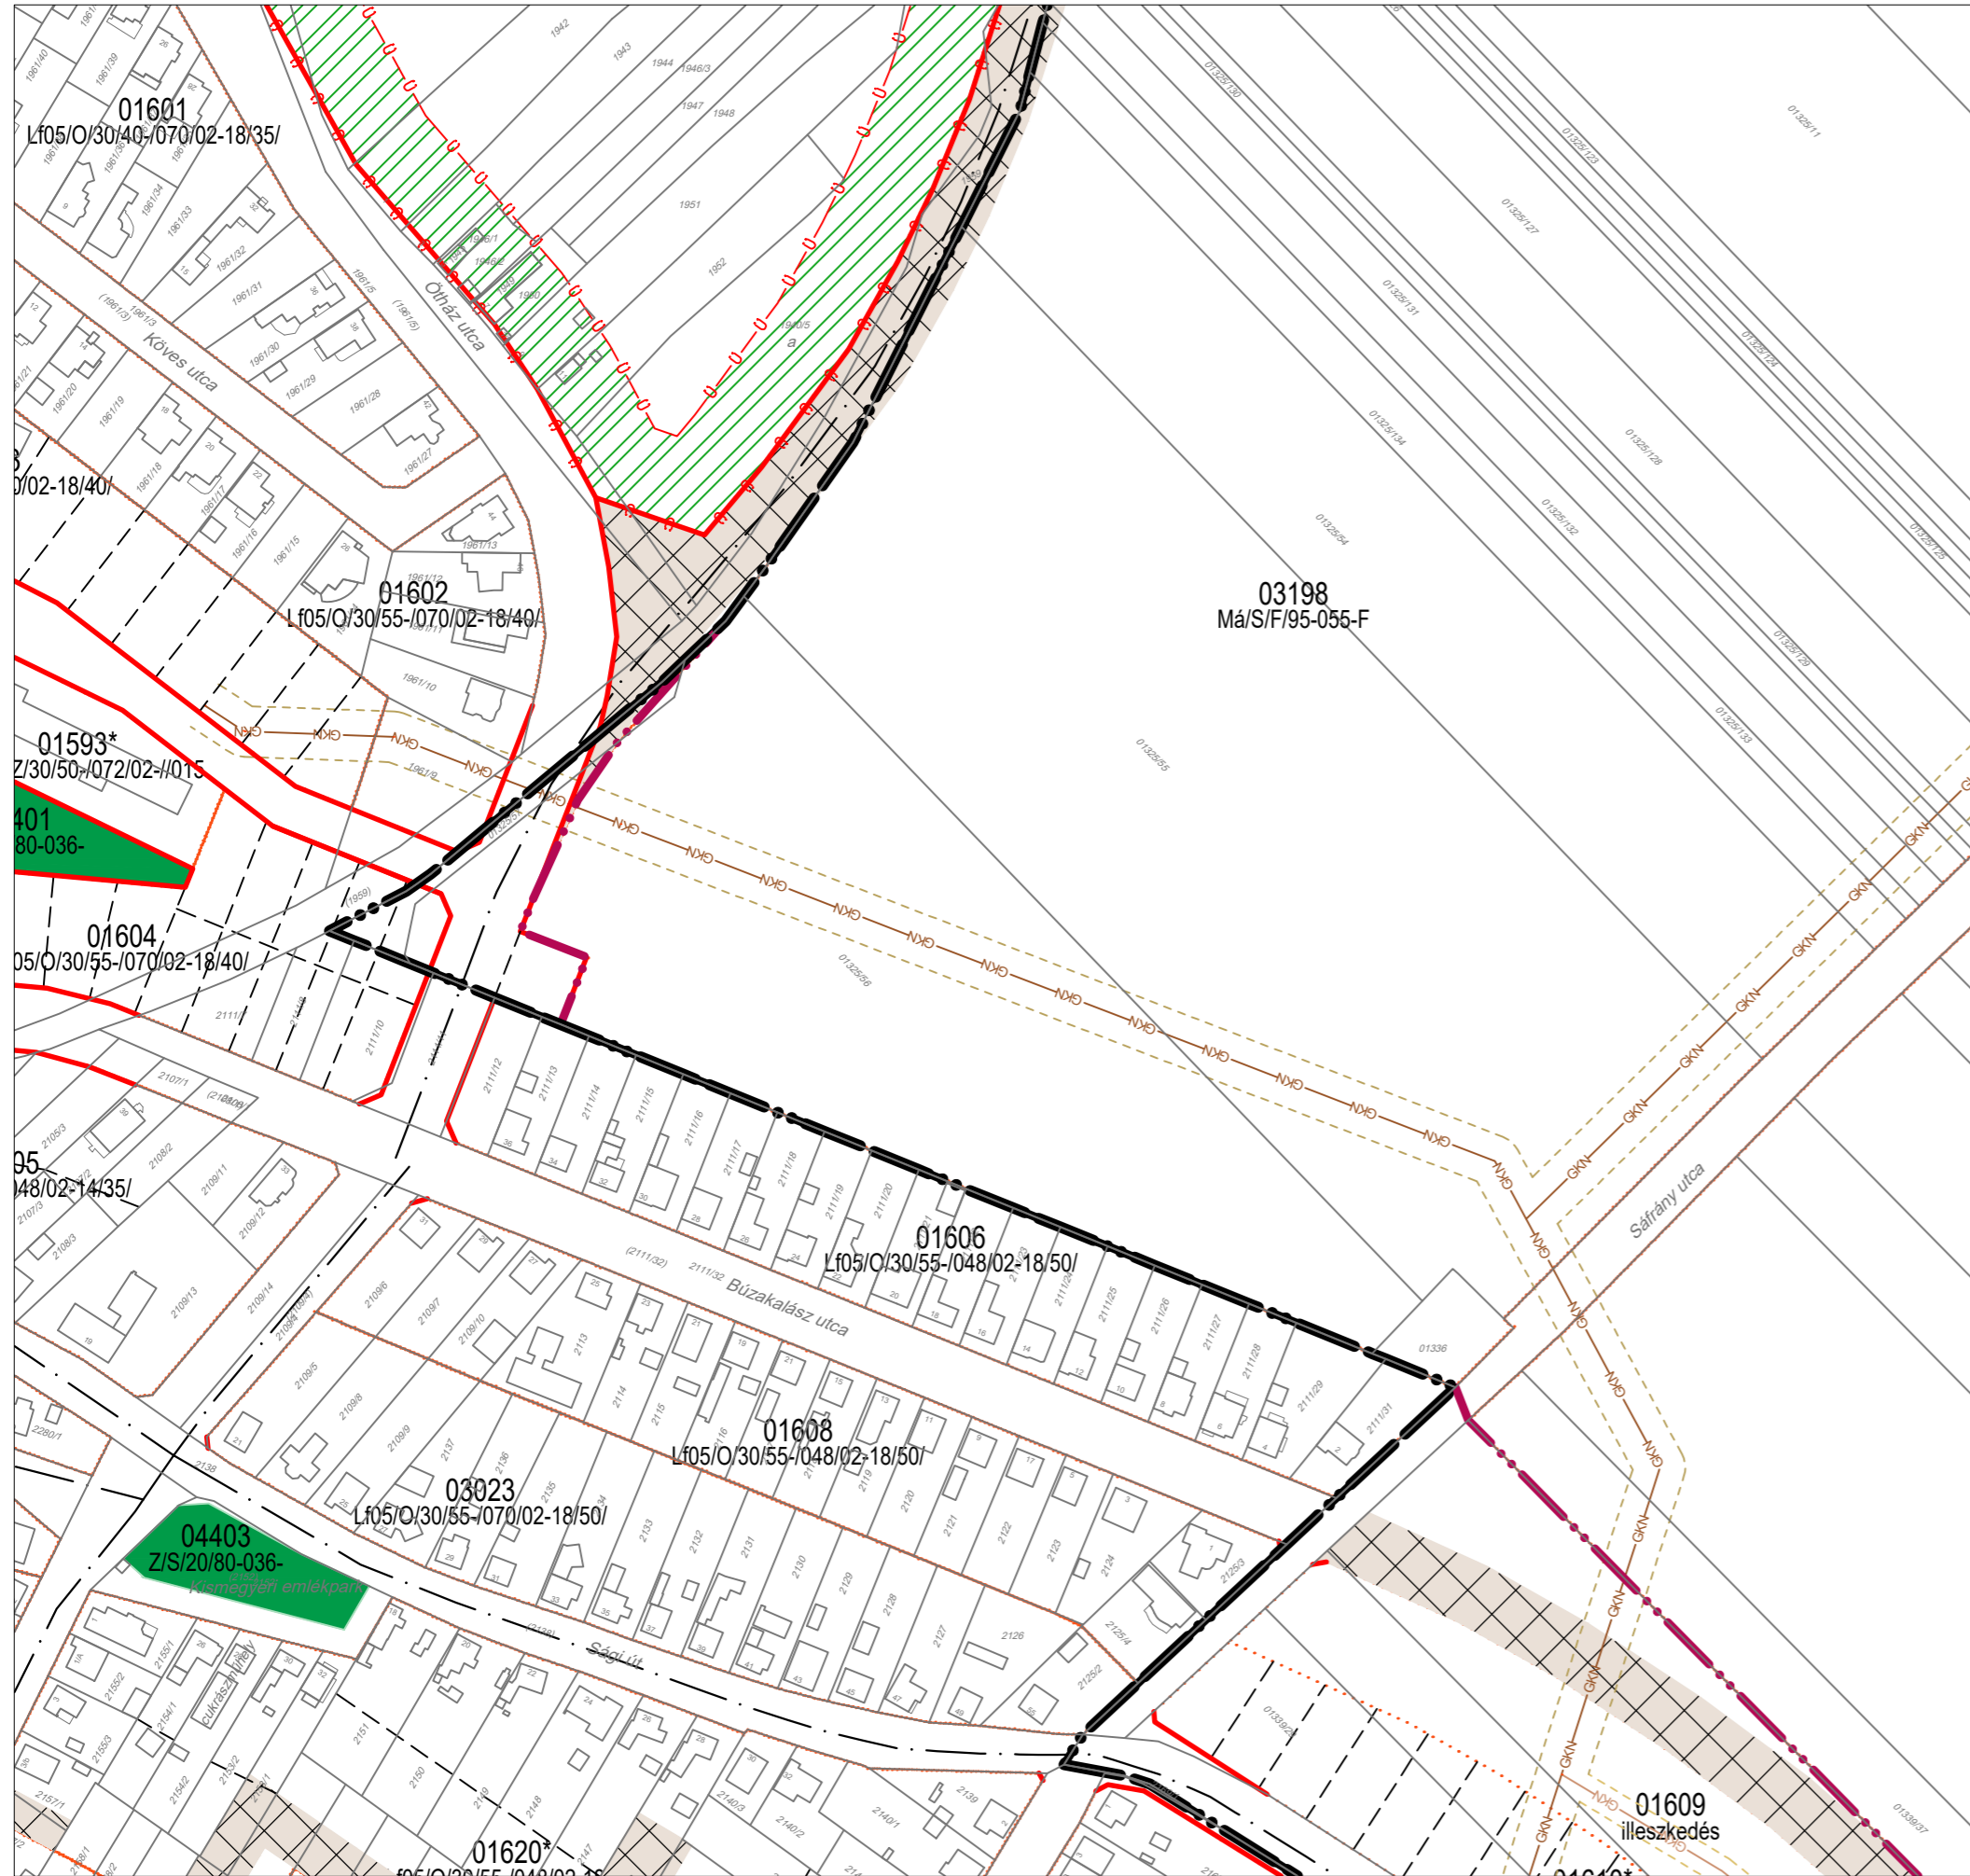

### Tervlapon szereplő jelölések:

Tervezési terület határa

Területfelhasználási kategóriák:

Beépítésre szánt területek:

Lf Falusias lakóövezet

LK Kisvárosias lakóövezet

Beépítésre nem szánt területek:

Z Zöldterület övezete

Má Általános mezőgazdasági övezet

Szabályozási elemek:

Szabályozási vonal

Övezetek határa

Övezet azon részeinek határa, mely szerint az intenzitási mutatók számíthatók

Építési hely

Építési hely határvonala

Nem beépíthető terület

Meglévő és tervezett gyűjtő és magasabb rendű utak tengelyvonala


Javasolt telekhatár

Beültetési kötelezettségű terület


Középnymású gázvezeték védőtávolsággal

Belterület határa


Belterület tervezett határa

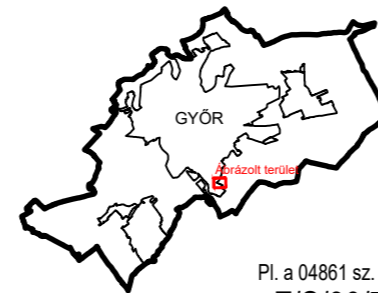

Pl. a 04867 sz. övezet előírásai:  
Lf05/O/30/50-048/02-18/35/

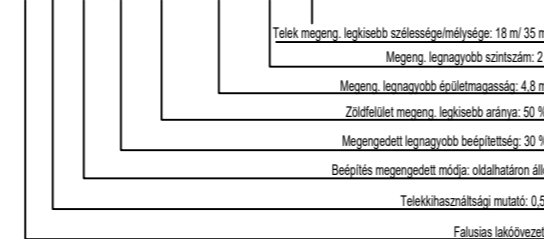

Pl. a 04861 sz. övezet előírásai:  
Z/S/30/70-036-

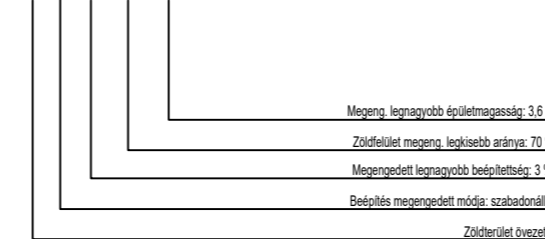

"Készült az állami alapadatok felhasználásával!"

<b>T·P</b>	<b>TALENT - PLAN</b> Tervező, Szolgáltató és Kereskedelmi Kft. 9023 Győr, Richter J. u. 11.; Tel: (96) 418-373; Fax: (96) 418-699; E-mail: talent_plan@arrabonet.hu; www.talent-plan.hu	
	TERVEZŐ: NÉMETH GYULA vezető településtervező TT1 08-0066	MEGBÍZÓ: <b>Tagba Kft.</b> 2500 Esztergom, Bajcsy-Zsilinszky utca 11. földszint 4.
TÁRSZERVEZŐ: MIKLÓSI ATTILA közlekedési vezetőtervező TK0 08-513	MEGBÍZÁS TÁRGYA: <b>Telepítési Tanulmányterv</b> Győr-Kisbajcsanak Buzakalás u. mögötti terület Má-ból Lf-be történő átsorolása	RAJZSZÁM: <b>R-3</b>
TÁRSZERVEZŐ: TÓTH CSABA okl. településmérnök	RAJZ MEGNEVEZÉSE: <b>Szabályozási koncepció</b>	