



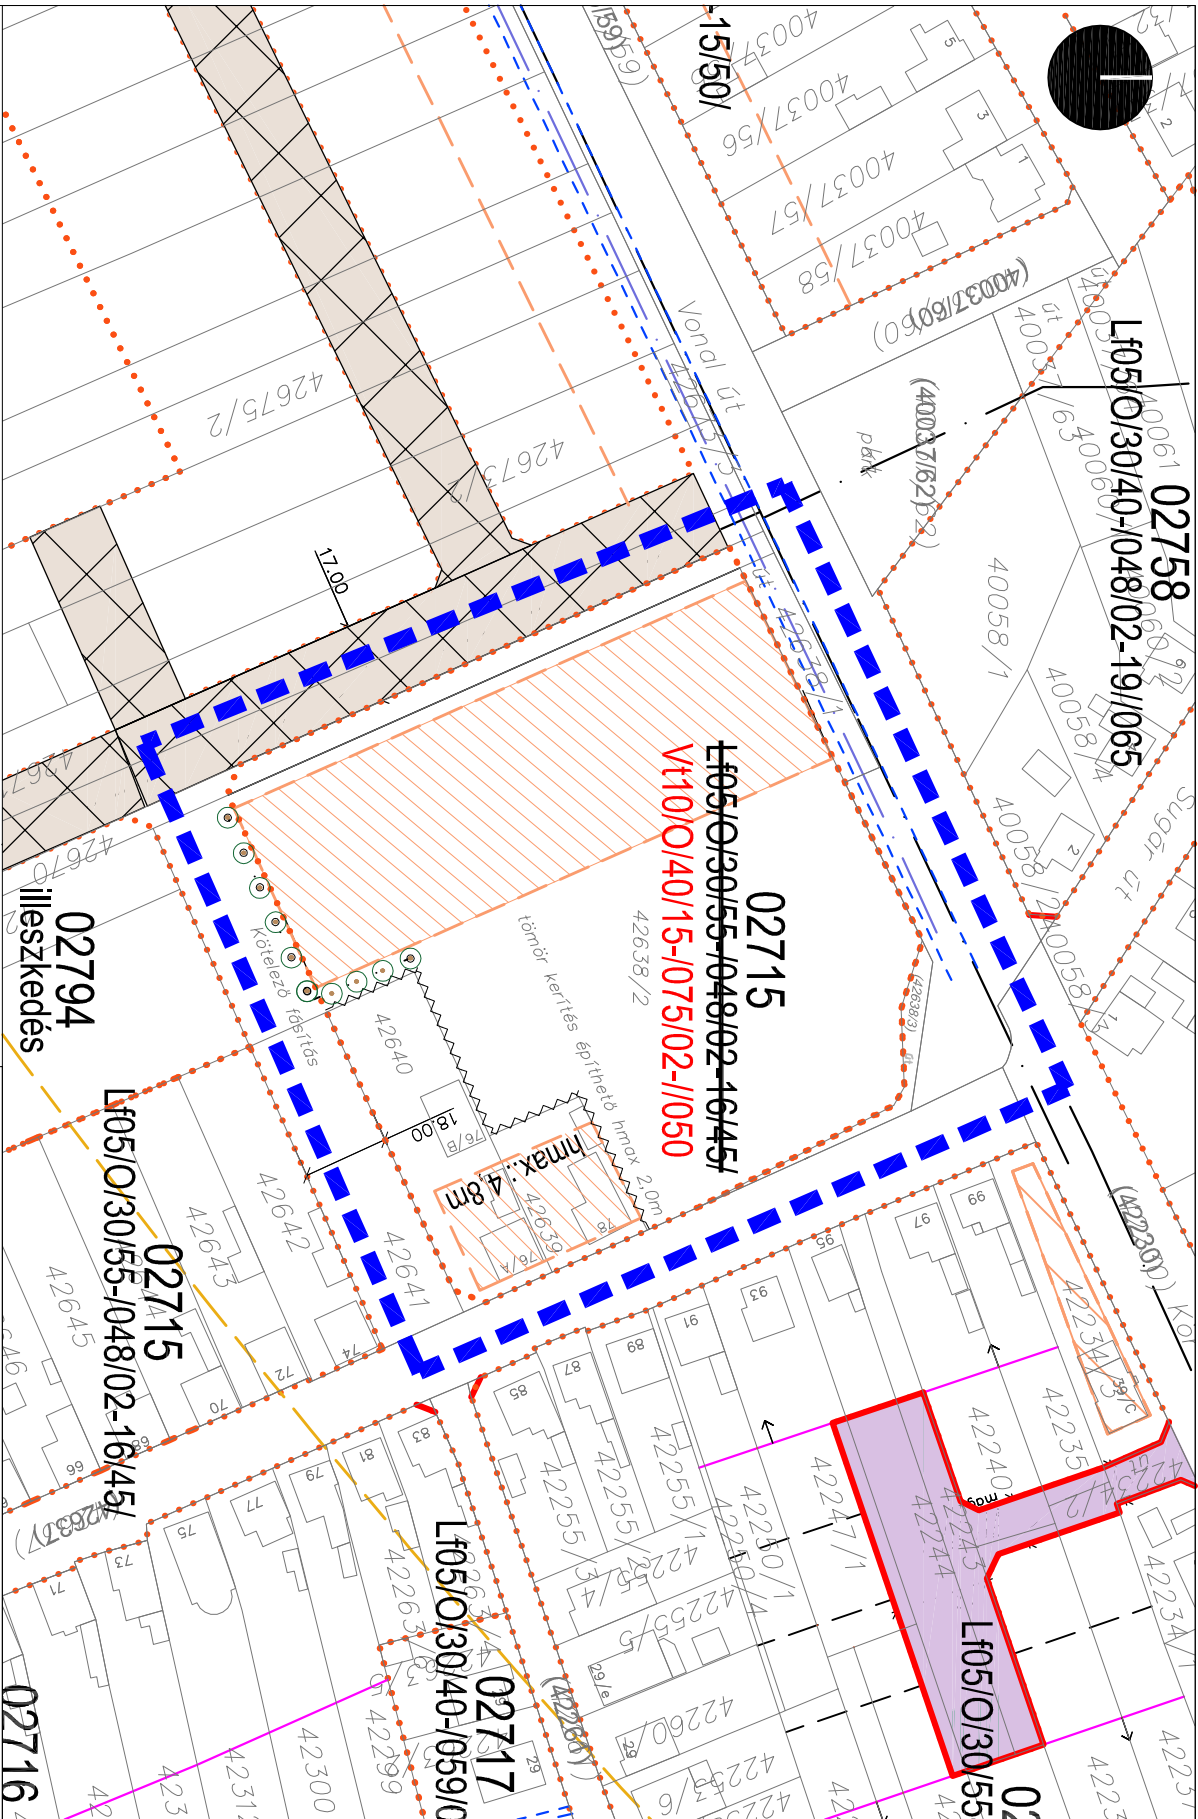

Jelmagyarázat
rendelettervezet 2. melléklete
www.gyor.hu

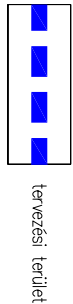

Rajz megnevezése: Szabályozási terv
Lépték: M 1:1500

Megrendelő	Győr Megyei Jogú Város Önkormányzata			Dátum:	2021. november 27.
Munka megnevezése:	Rendezési tervmódosítás			Munkaszám:	GY-002
Feladat tervező:	Juhász Balázs	Tervező munkatárs:	Rajzszerkesztő:	SZTM 2021-015	
E-mail: juhaszb75@gmail.com Cím: 9027 Győr, Kövesess utca 13. Tel./Fax.: 06/70/943-20-52					

Megjegyzés: Rendelettervezet 1. számú melléklete