
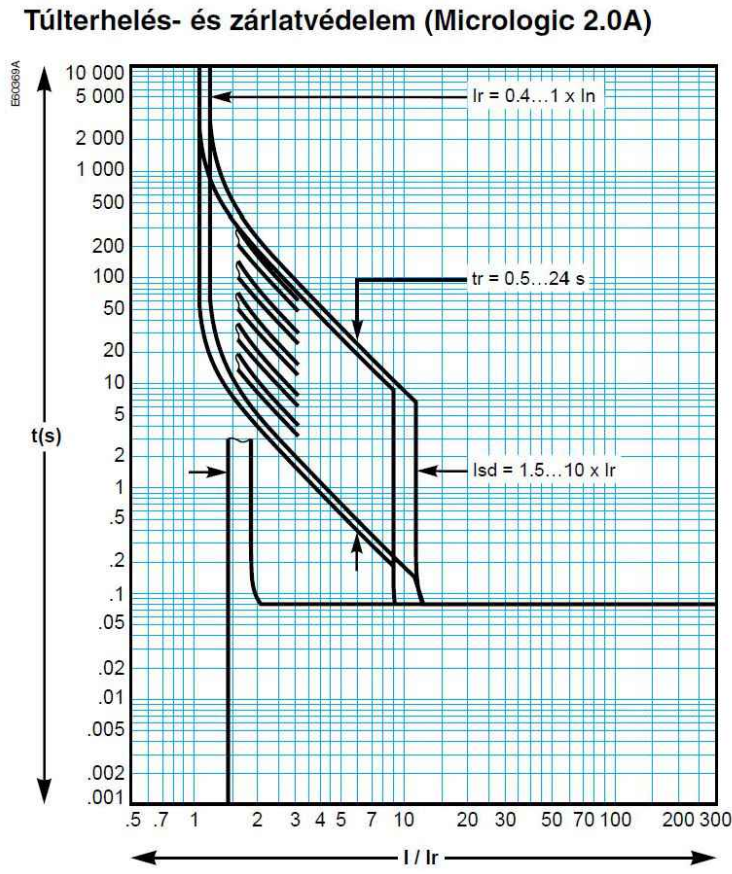


Schneider
RM6 NB IDI kapcsolóberendezés
Un=24kV
In=630A
Ith=16kA(1sec)

Tevezett

KTW-1600 BHTR

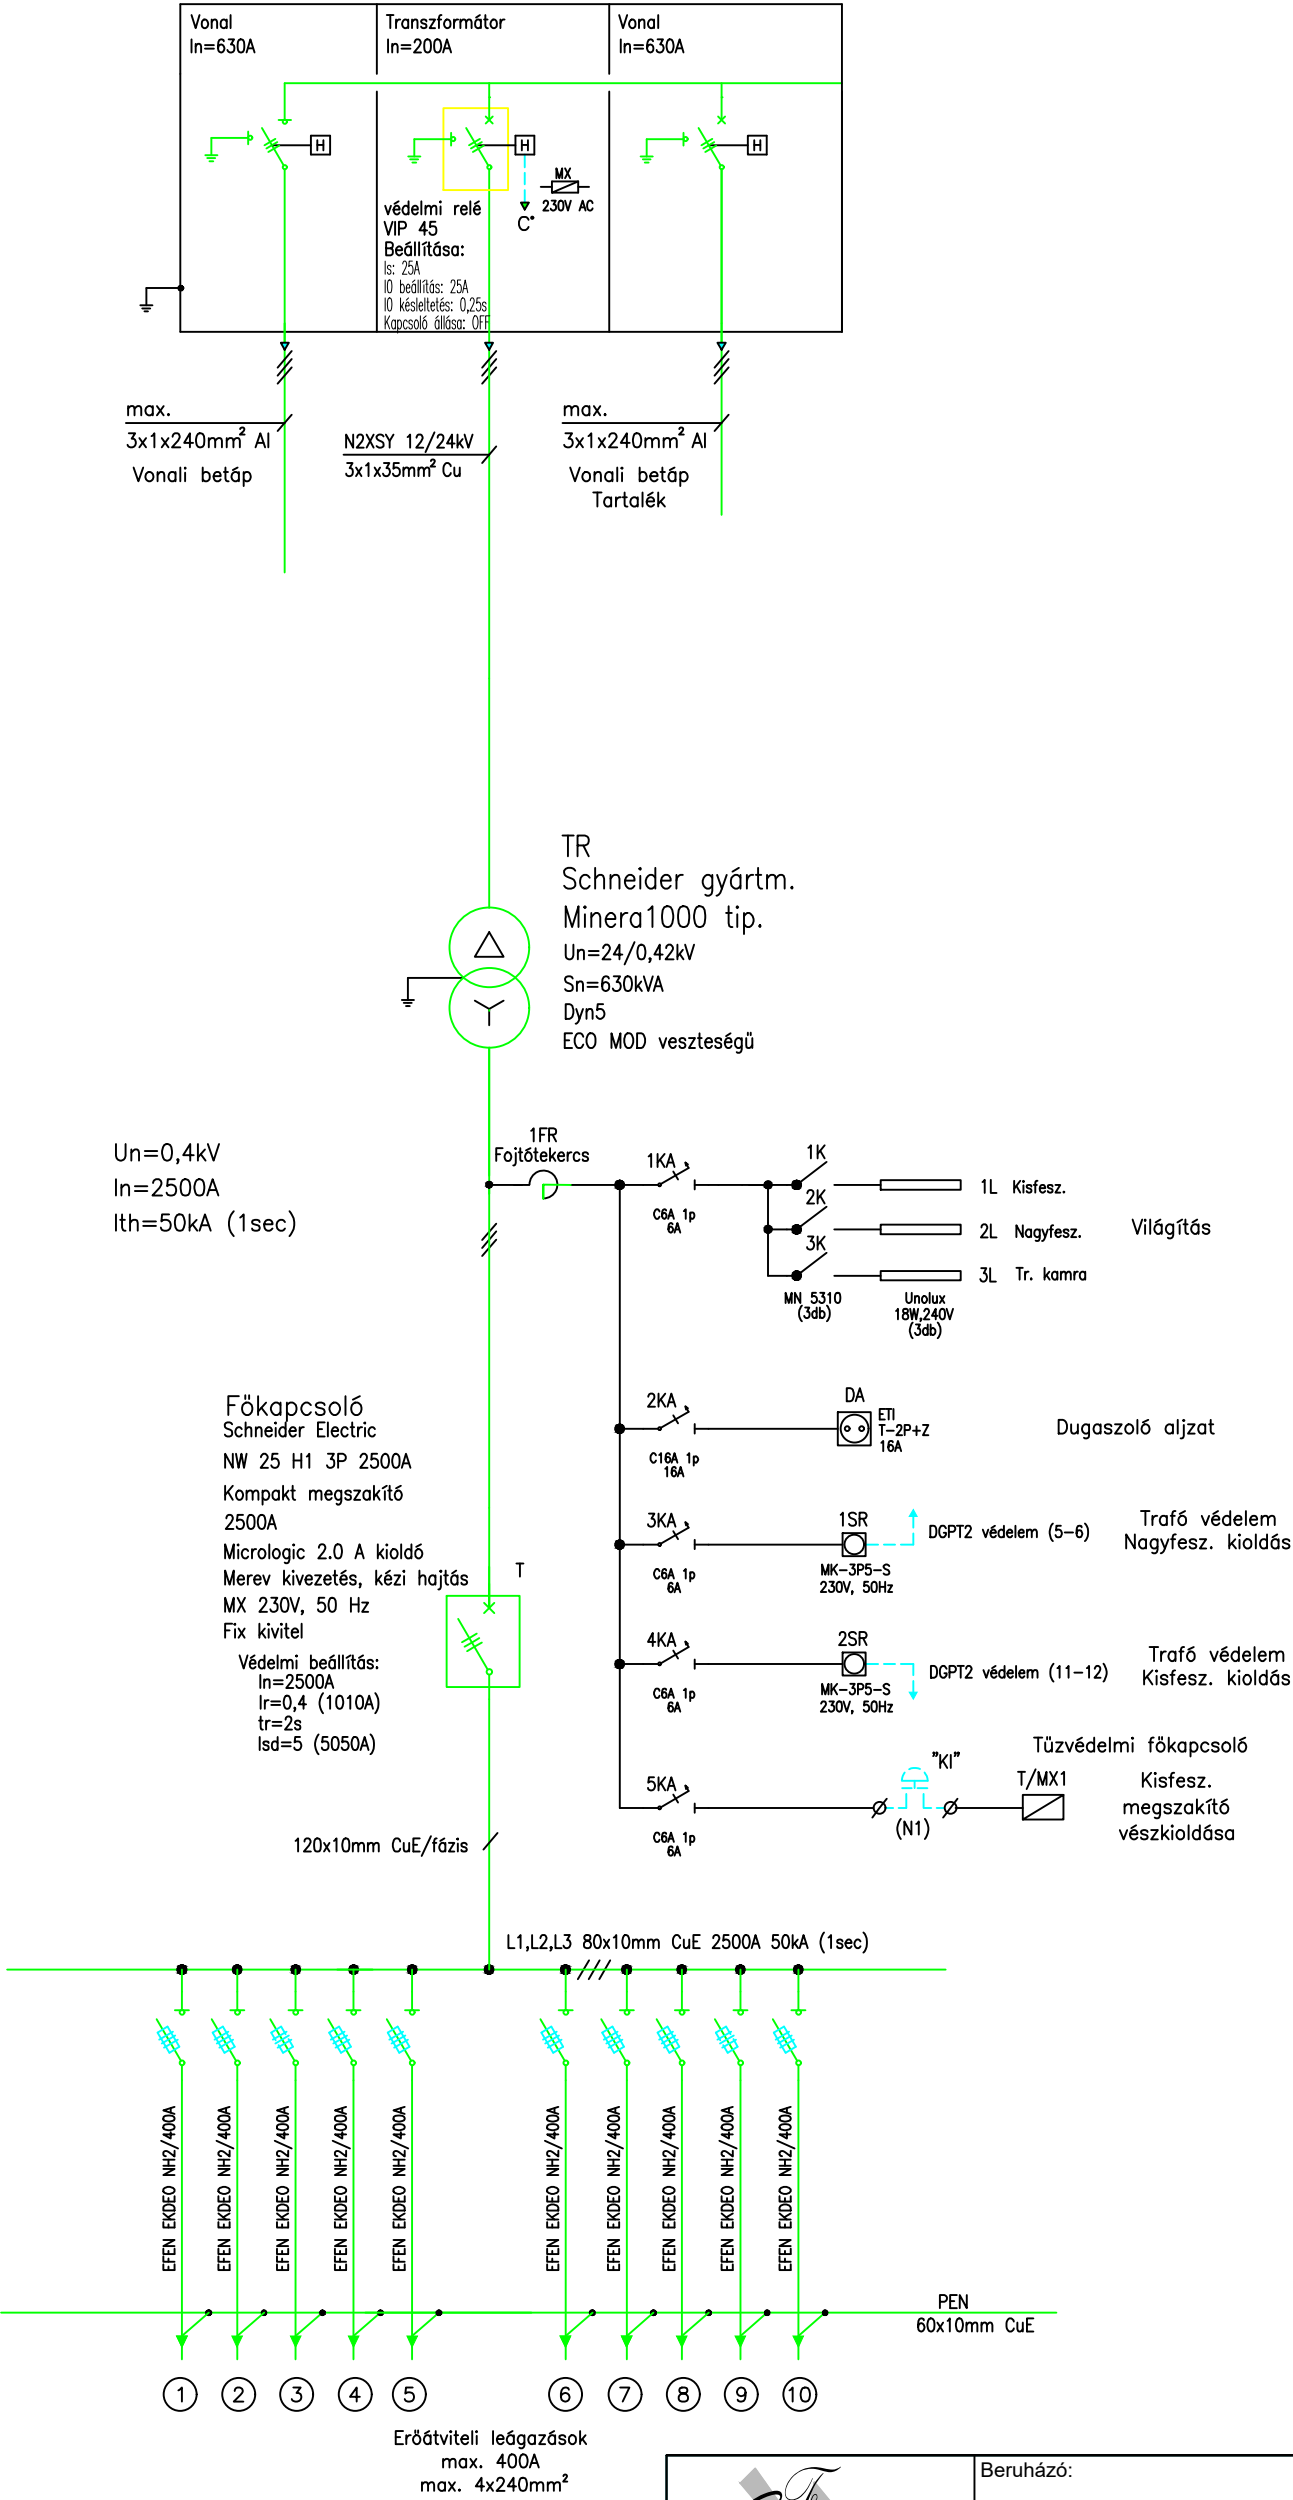

 SFM-VILL Kft. 9241 Jánossomorja, Dózsa György utca 3. Tel.: 06 96/ 702-003 Mobil: 06 20/ 33 71 450 E-mail: galazkatibor@satelit-kft.hu	Beruházó:	Arrabona Bonum Kft. 9025 Győr, Achim András utca 28		Tervfajta:	K.T.
	Munka megnevezése:	Győr, Tatai út-Alsókert utca-Banai utca közötti területen kiépítésre kerülő lkp villamosenergia ellátása és közvilágítási hálózat létesítése		Dátum:	2021.09.
	Rajz megnevezése:	KTW-1600 BHTR állomás kapcsolási rajza (Banai út, Tatai út I., Tatai út II. Tatai út III. Tatai út IV., Tatai út V.)		Rajzszám:	Ge-Kap
	Tervező:	Galazka Tibor Engedély szám: EN-HÖ, EN-VI, EN-ME, V-08-0884	Rajzoló:	Méretarány:	Rajzterület: 297x420mm