


Érintésvédelem: TN-C rendszer, védővezetős érintésvédelem


Szakaszazonosító előtag:

Bizt. az.	Induló áramkörök
160A gR	21051 - Alsókert u.
100A gR	21051 - Virágos u.
250A gG	21051 - Tatai út E1
250A gG	21051 - Tatai út E2
250A gG	21051 - Új lkp.

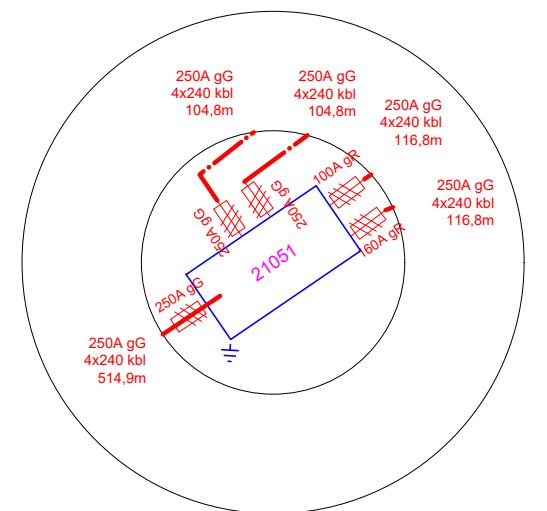

- Biztosító betét kioldadási szorzó: kábelhálózaton: $\alpha = 4$; vegyes vagy légvezetékes hálózaton : $\alpha = 2,5$.
- A rajzon szereplő hálózathosszak a valós hosszaktól kis mértékben eltérhetnek.
- A vezetékek mind háromfázisúak, ellenkező esetben a rajzon jelölésre került.
- A hurokimpedancia számítás szabadvezetékes hálózat esetén 30 m nyomvonalhosszú, 10 mm² ML/30 + 25 mm² AAC szerkezetű, valamint a 4 m 2x10 mm² keresztmetszetű, szigetelt méretlen fűzővezeték szakasz figyelembevételével készült. A maximum beépíthető névleges áramú biztosítóalkalmazásával a hálózat védelmeinek szelektivitása nem feltétlenül biztosított!

Tr. név:	Győr, Banai út	SAP:	
Területgazda:	Bernáth Kálmán	INIS - ötszámjegyű:	21051
Generálás:	2016.10.03.		
Rajz állapota:	Tervezői	Lapszám:	Ge-LK
Utolsó mód.:	2021.09.17.	Készítette:	SFM-VILL Kft.

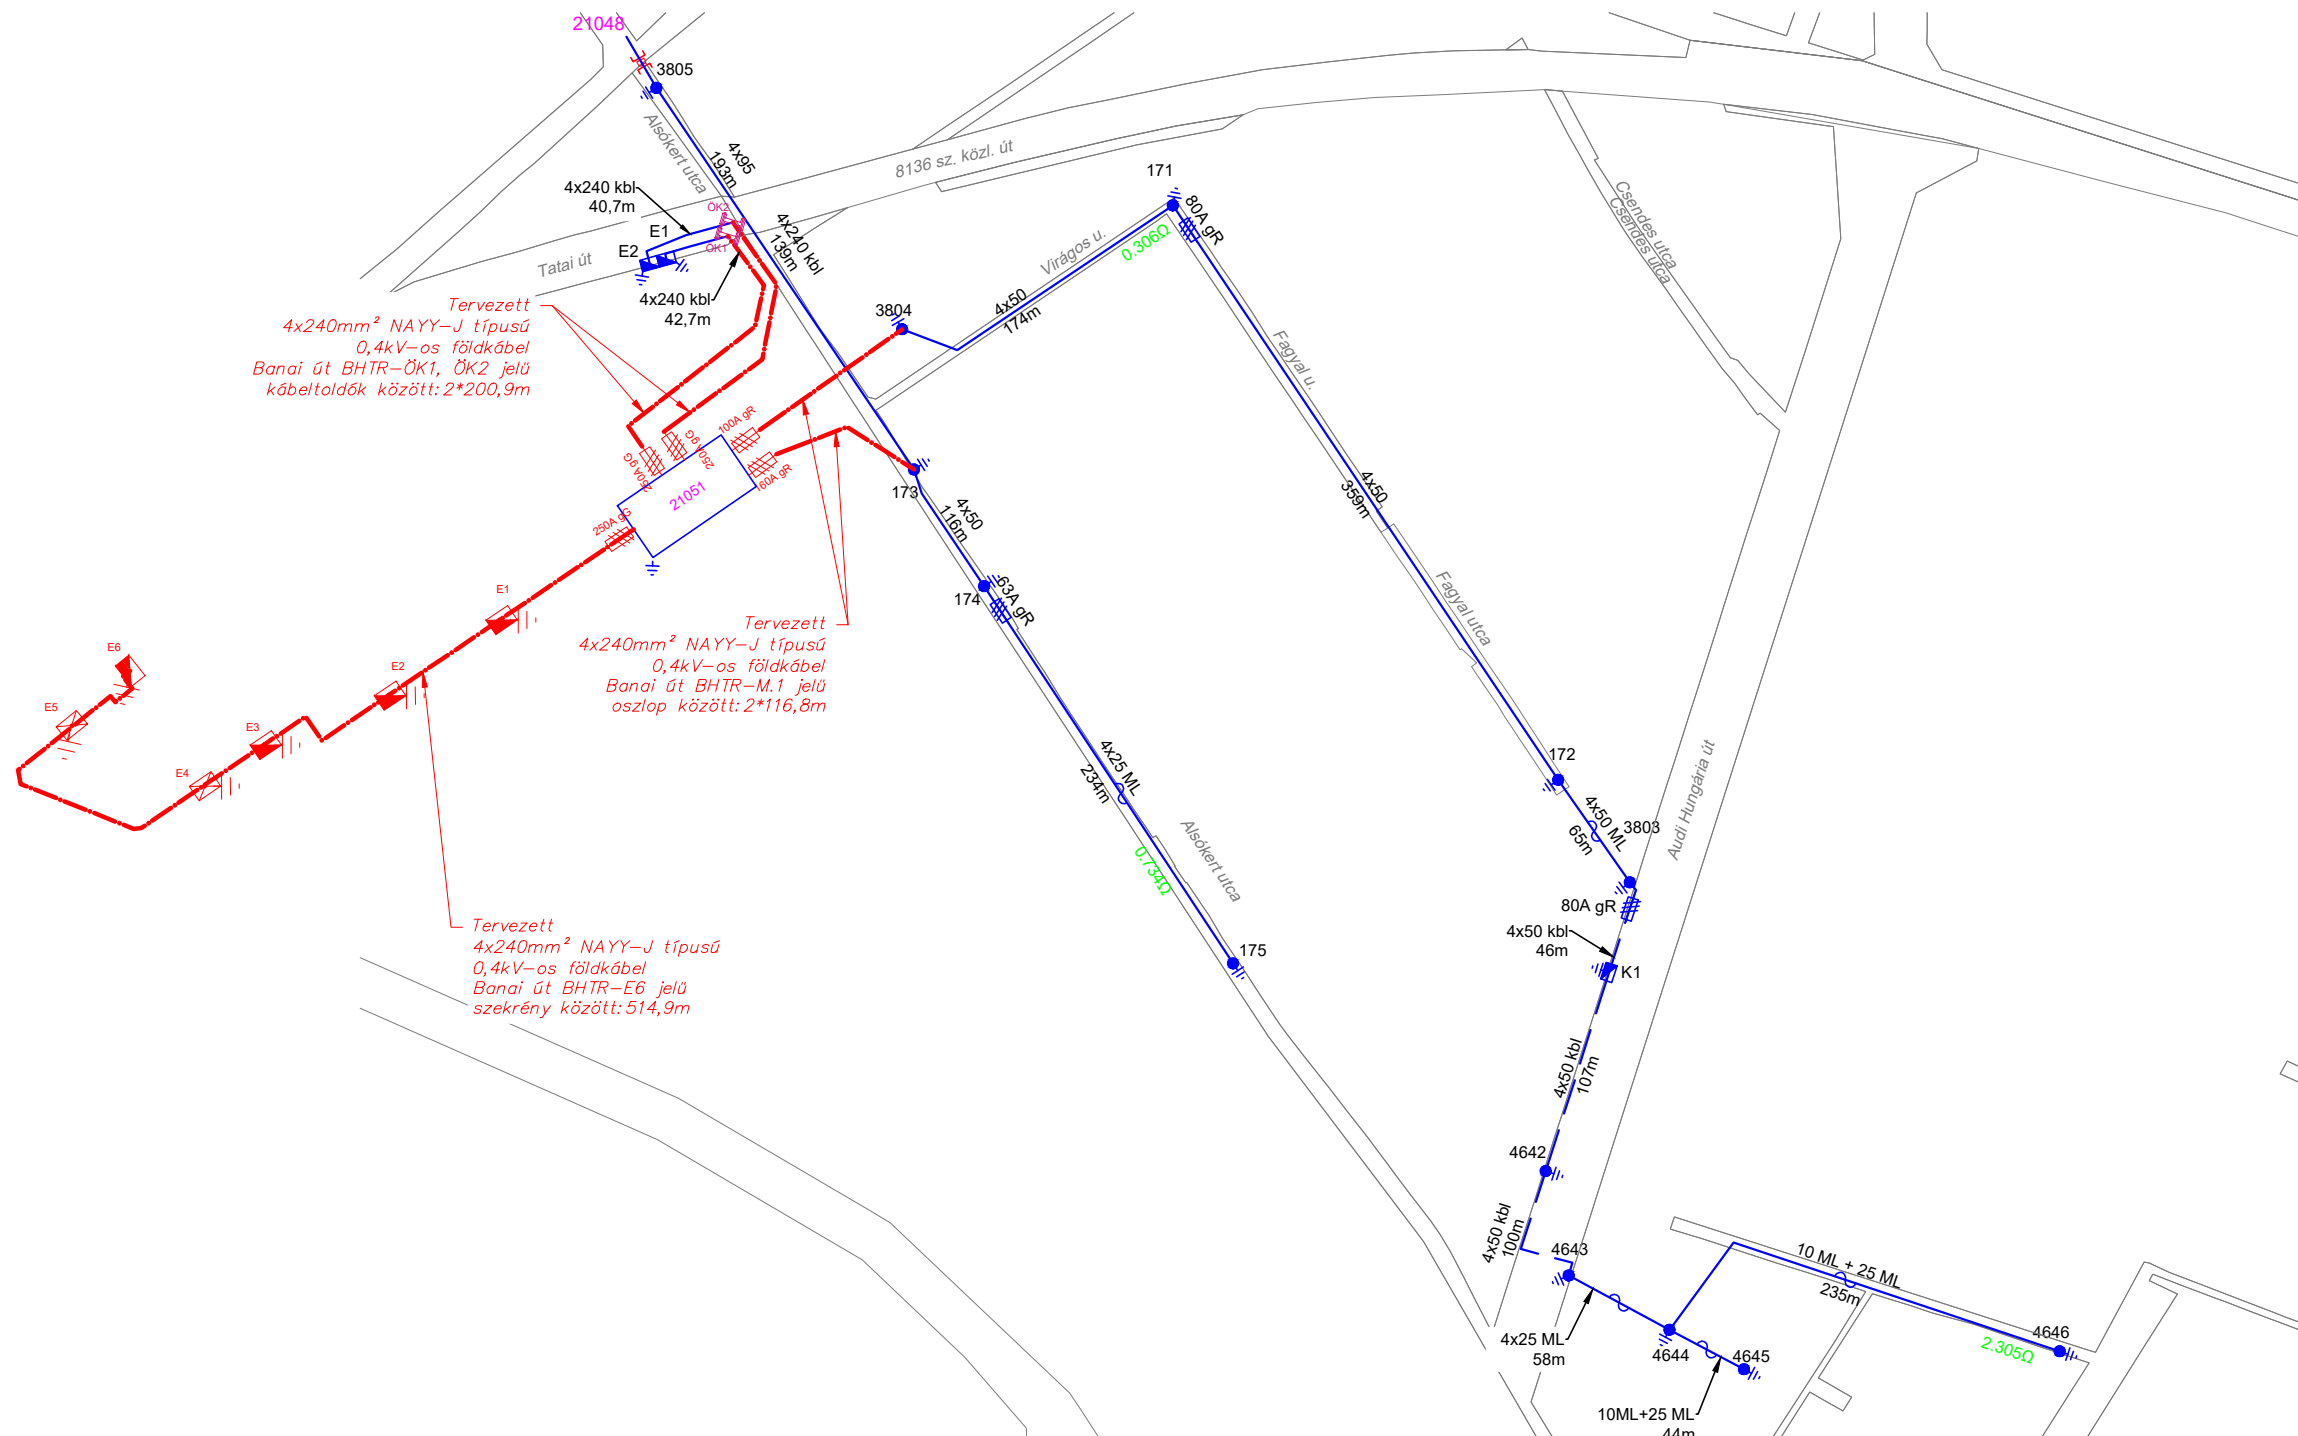

Tervezett
szabadon álló
6 áramkörös elosztószekrény
Mérete (mm): Mag.xSzél.xMély.
1080x1115x320 (2db)

Tervezett
szabadon álló
4 áramkörös elosztószekrény
Mérete (mm): Mag.xSzél.xMély.
1080x590x320 (4db)

