


Esésviszonyok

+2.00% 3.00	+0.44% 99.86	+1.73% 87.85	+2.01% 2.99
----------------	-----------------	-----------------	----------------

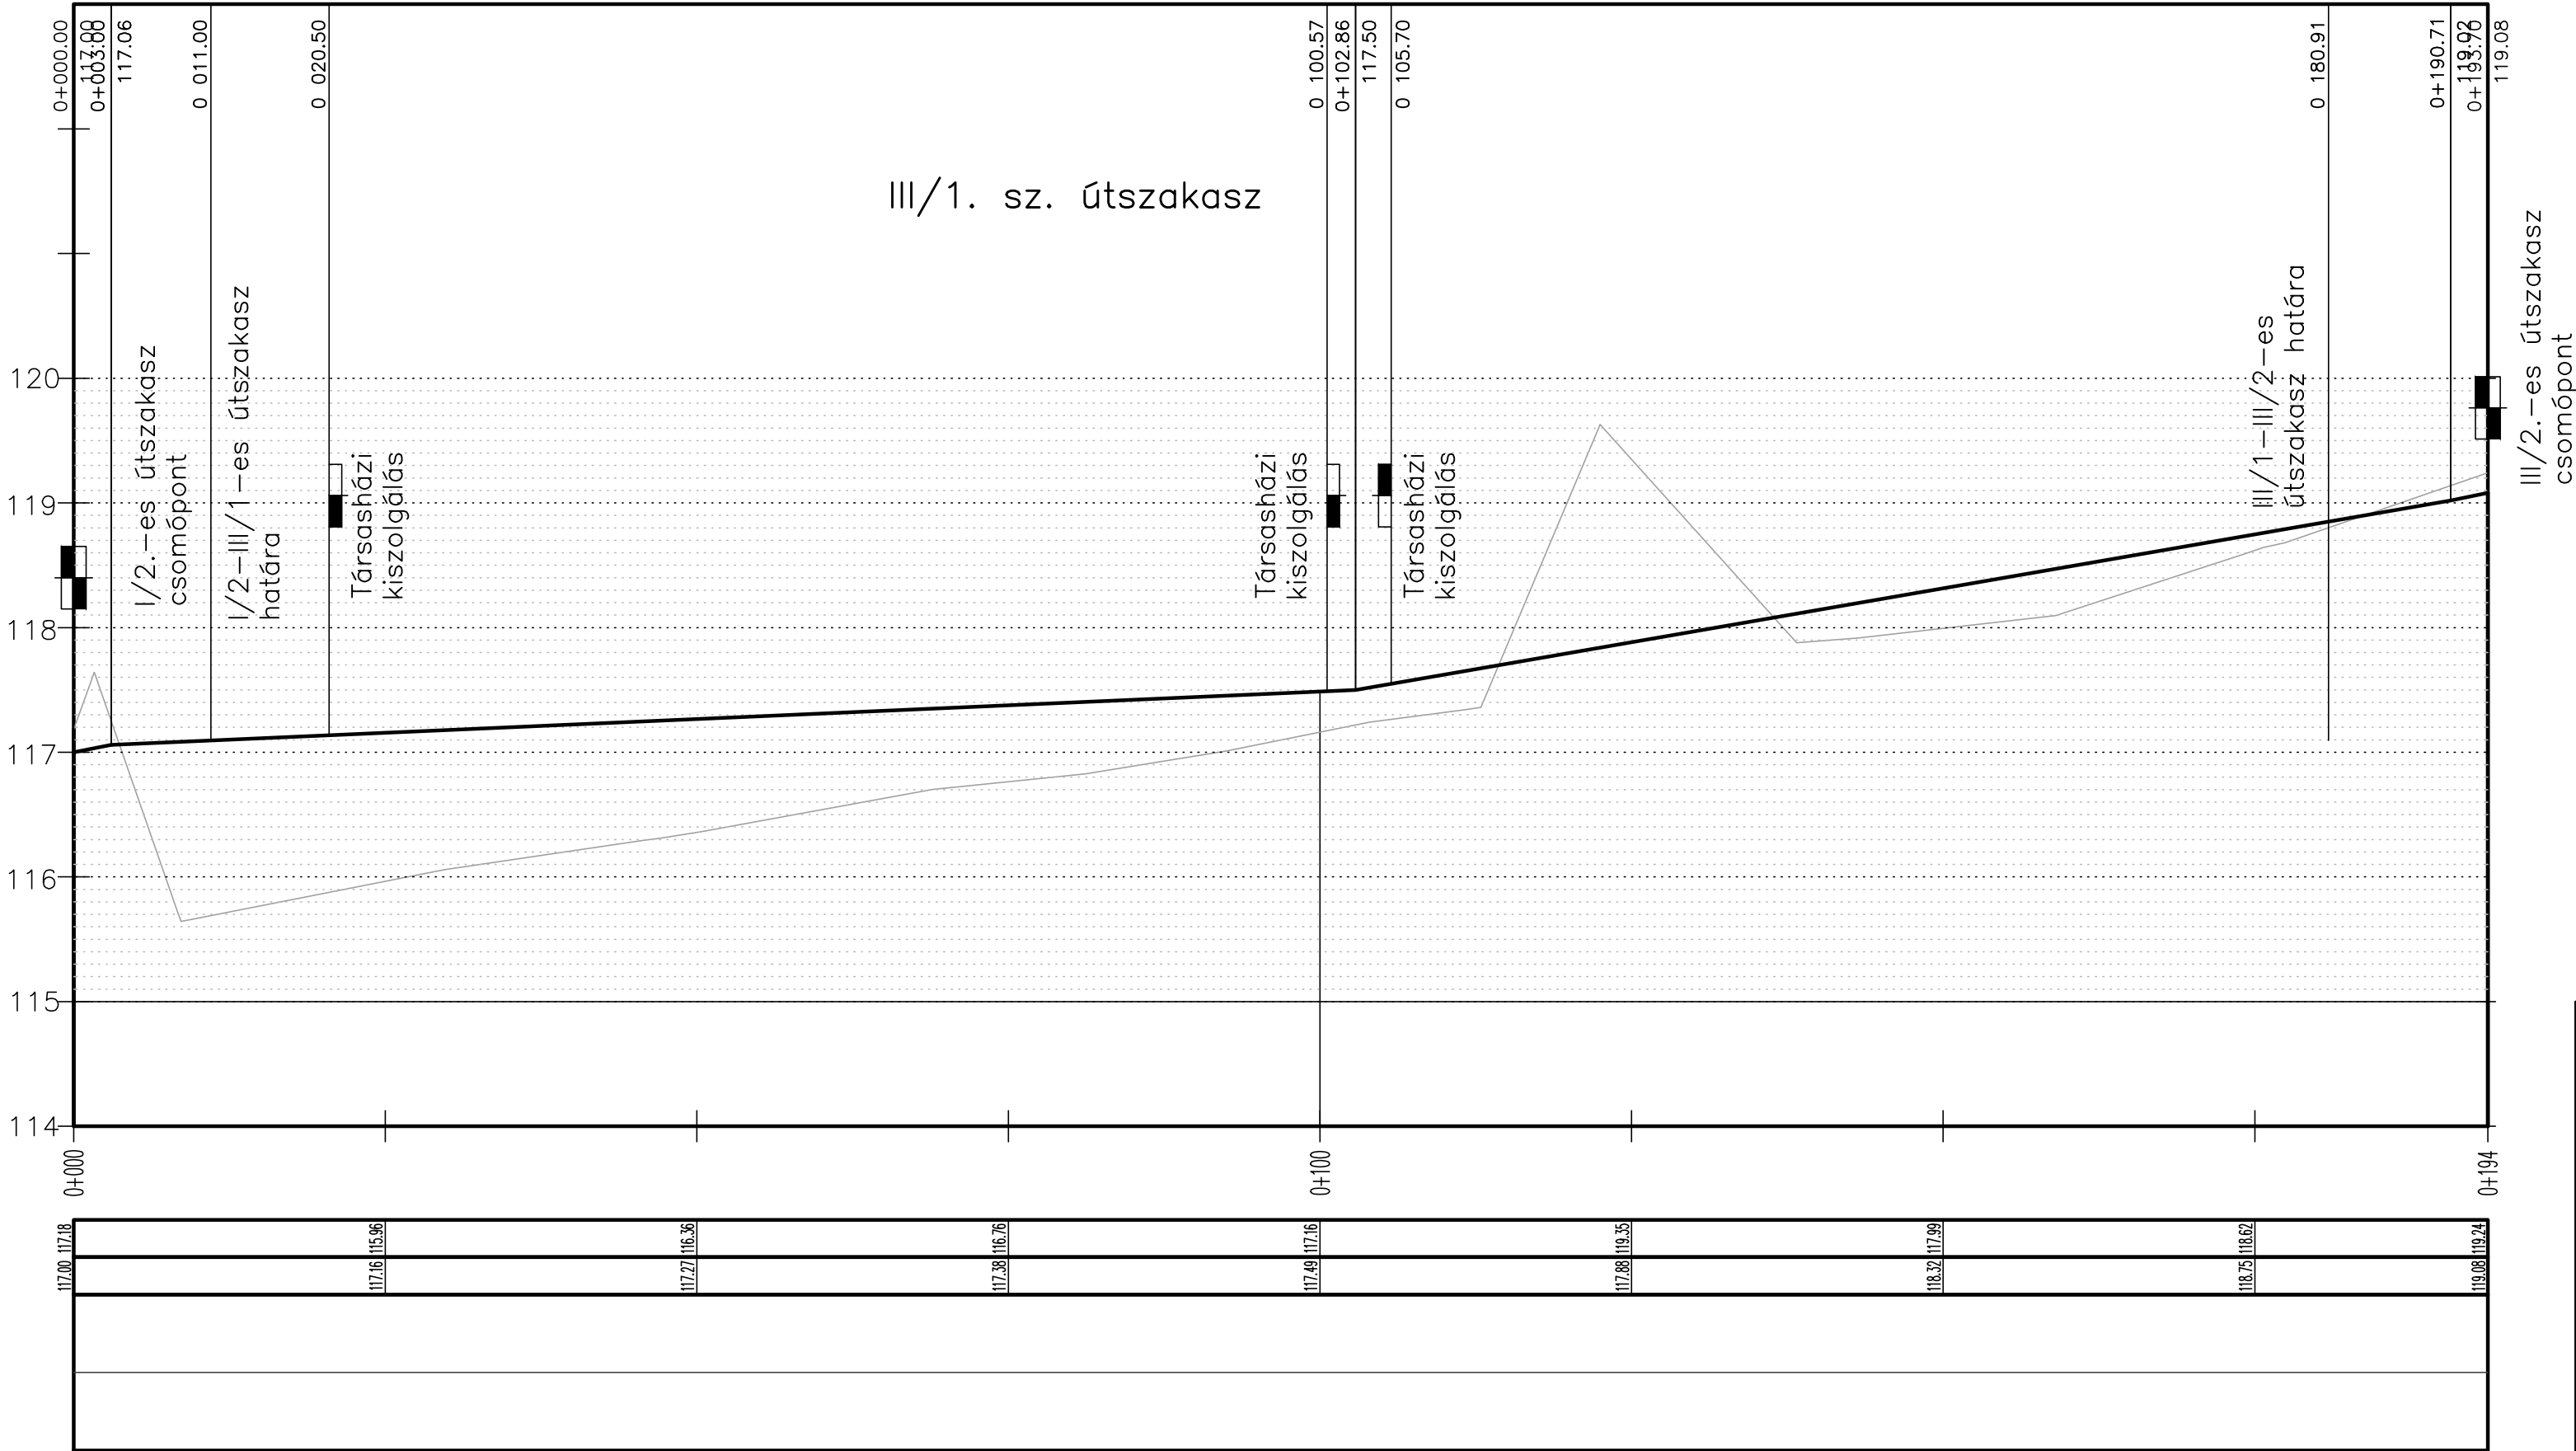

— Meglévő terep
— Tervezett pálya

Szelvényezés

TEREP
PÁLYA

JOBB IV
EGYENES
BAL IV

		Cím: 9024 Győr, Baross G. u. 61-63. Telefon: +36 (96) 523-080 Telefon/Fax: +36 (96) 523-081 Web: www.hidro-plan.hu Email: hidro-plan@hidro-plan.hu
Vezető tervező: Bogár Zsolt	Megbízó: Arrabona Bonum Kft.	Dátum: 2021. 08.
Tervező: Bogár Zsolt	Megbízás tárgya: Győr Parkváros, Tatai út - Alsókert utca - 81-es számú főút közötti tervezési terület új lakóterület fejlesztés, ÚTÉPÍTÉS, VÍZIKÖZMŰ ELLÁTÁS	Tervfajta: KKT.
Szerkesztő: Pajor Gyula		Lépték: 1:500 1:50
Rajzoló:		Munkaszám: HP 2021 - 043
Egyeztetők:		Rajzsorszám: U-6
EZEN TERV A HIDRO-PLAN KFT. SZELLEMI TULAJDONA, MELYNK VÉDELMTÉ TÖRVÉNY BIZTOSÍTJA.		