


Esésviszonyok

|                |                 |                |                 |                |
|----------------|-----------------|----------------|-----------------|----------------|
| -1.74%<br>3.45 | +1.16%<br>71.39 | +0.35%<br>8.67 | +0.25%<br>12.16 | +0.49%<br>6.18 |
|----------------|-----------------|----------------|-----------------|----------------|

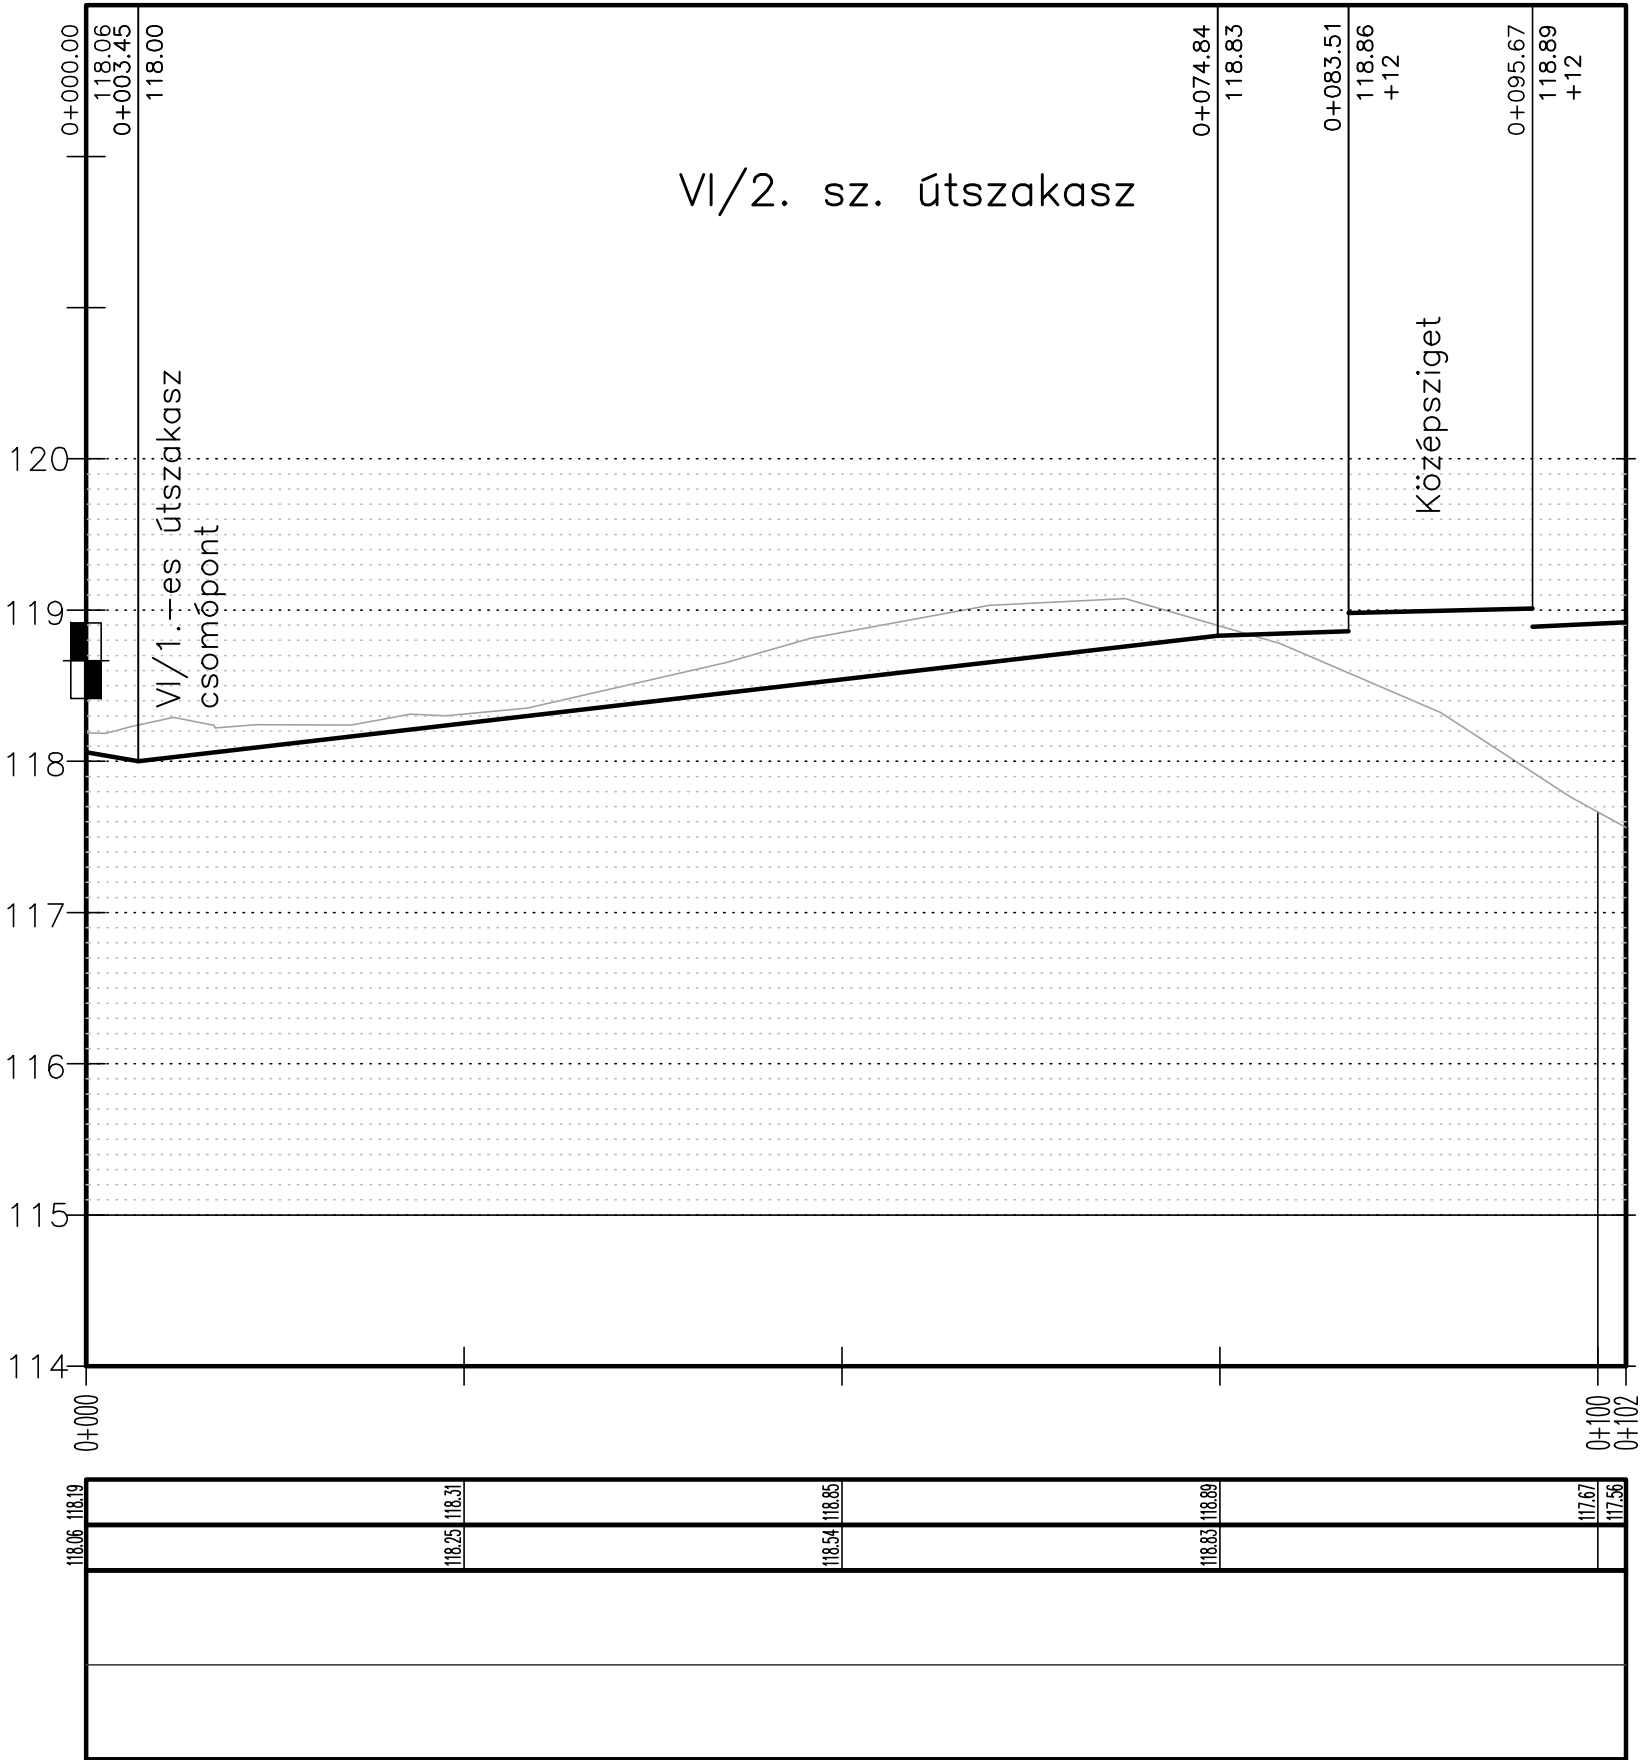

Szelvényezés

TEREP  
PÁLYA

JOBB IV  
EGYENES  
BAL IV

Meglévő terep  
Tervezett pálya



HIDRO-PLAN

GYŐRITERV

MÉLYÉPÍTÉS TERVEZŐ KFT.

Cím:

9024 Győr, Baross G. u. 61-63.

Telefon:

+36 (96) 523-080

Telefon/Fax:

+36 (96) 523-081

Web:

www.hidro-plan.hu

Email:

hidro-plan@hidro-plan.hu

|                 |             |               |                     |             |               |
|-----------------|-------------|---------------|---------------------|-------------|---------------|
| Vezető tervező: | Bogár Zsolt | Megbízó:      | Arrabona Bonum Kft. | Dátum:      | 2021. 08.     |
| Tervező:        | Bogár Zsolt | KE-17/08-0102 |                     | Tervfajta:  | KKT.          |
| Szerkesztő:     | Pajor Gyula |               |                     | Lépték:     | 1:500 1:50    |
| Rajzoló:        |             |               |                     | Munkaszám:  | HP 2021 - 043 |
| Egyeztetők:     |             |               |                     | Rajzszerző: | U-9           |

Útépítési hossz-szelvény VI.

EZEN TERV A HIDRO-PLAN KFT. SZELLEMI TULAJDONA, MELYEK VÉDELME TÖRVÉNY BIZTOSÍTTJA.