
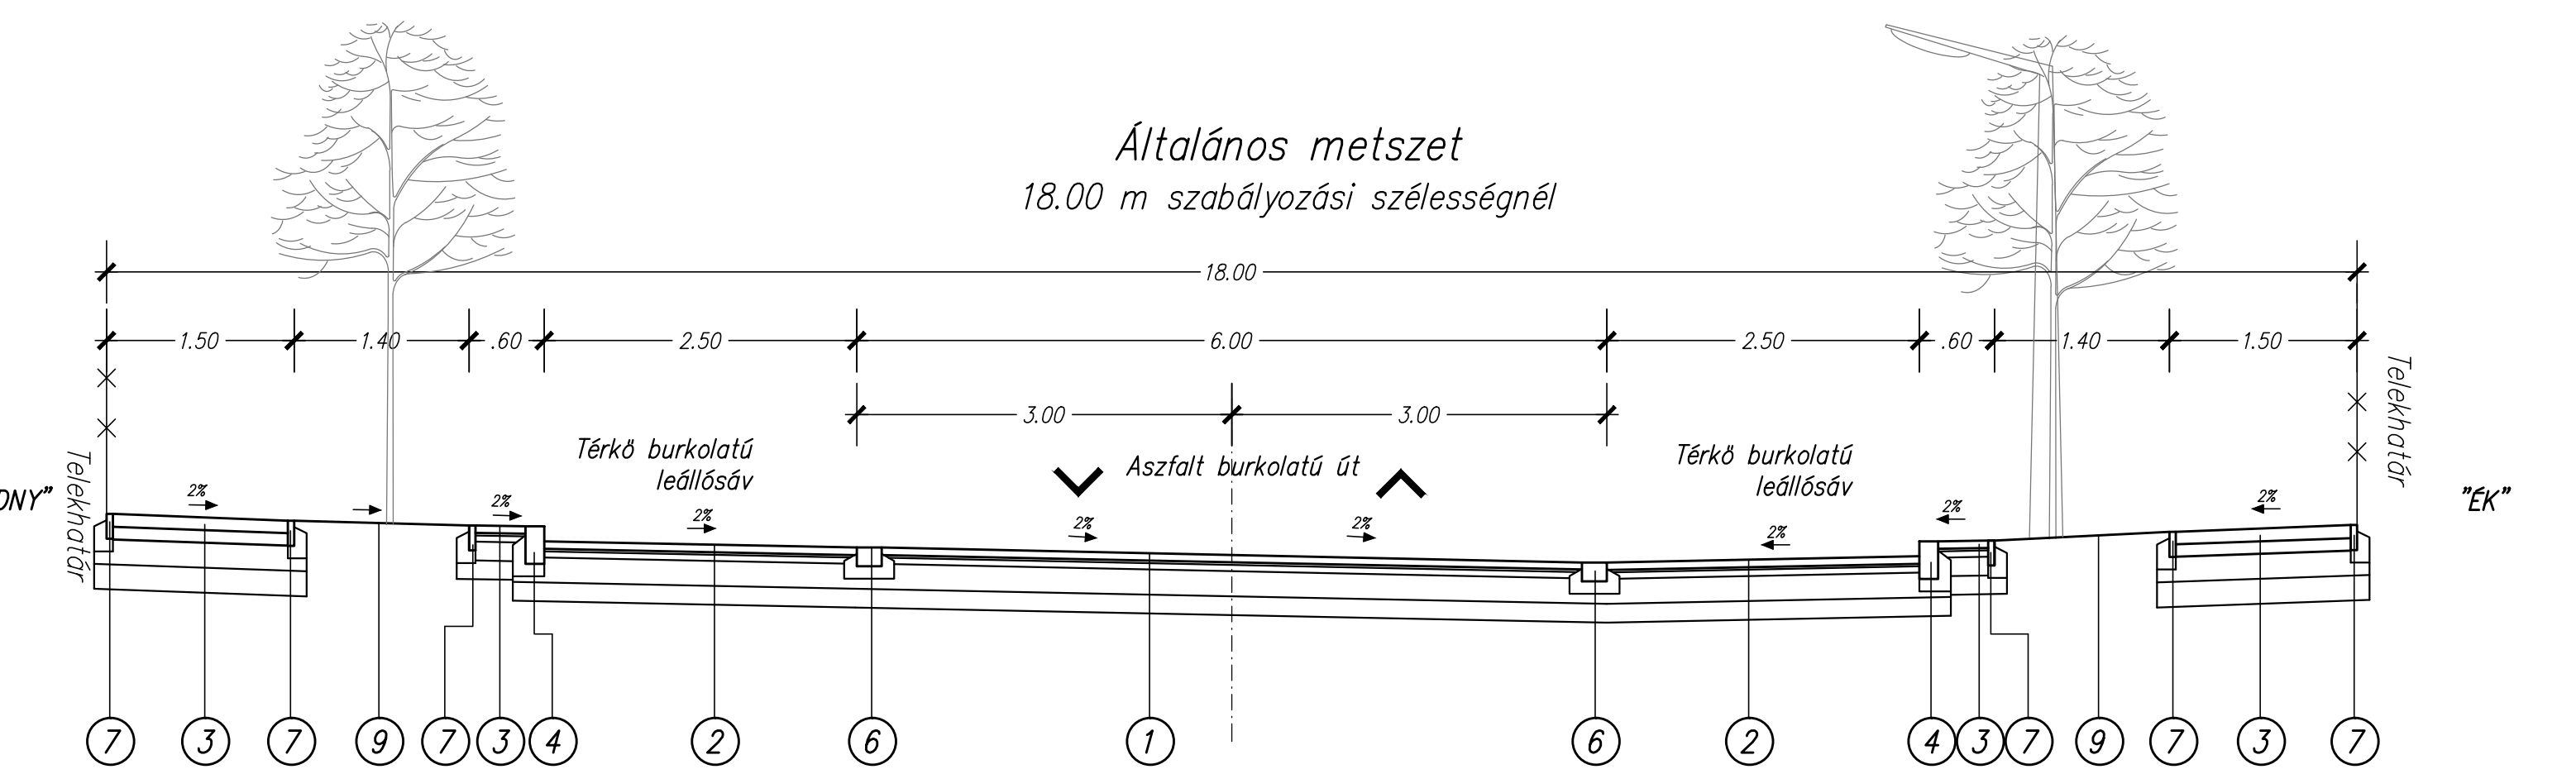
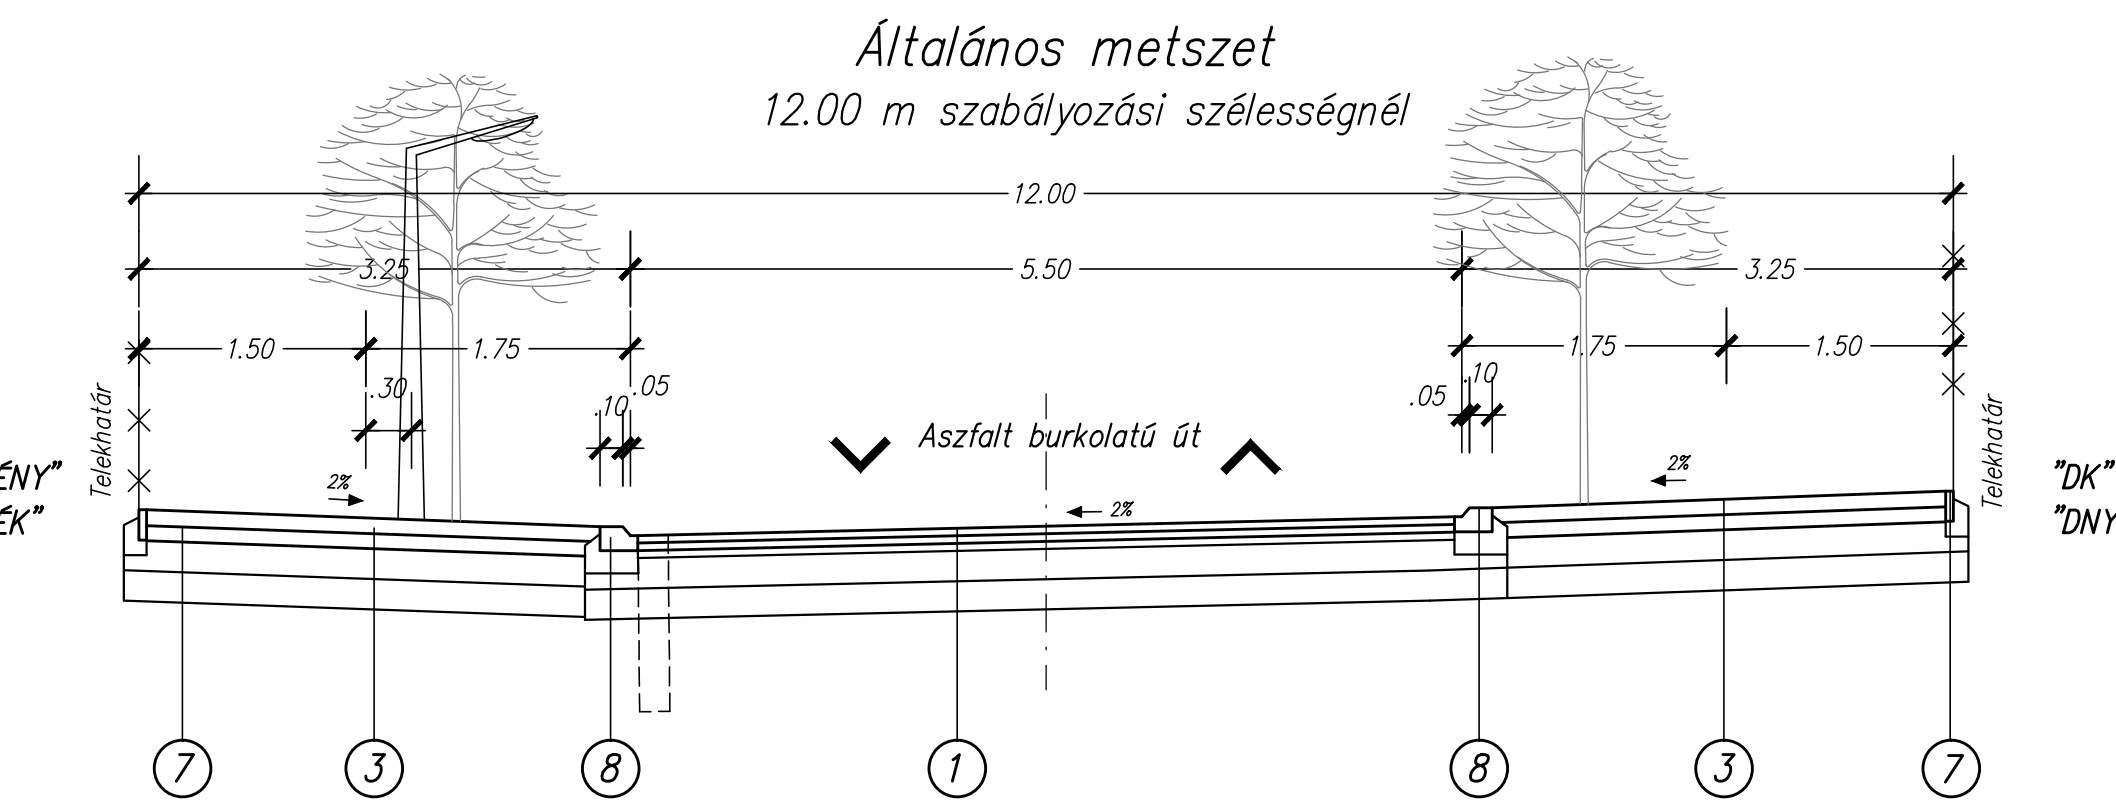
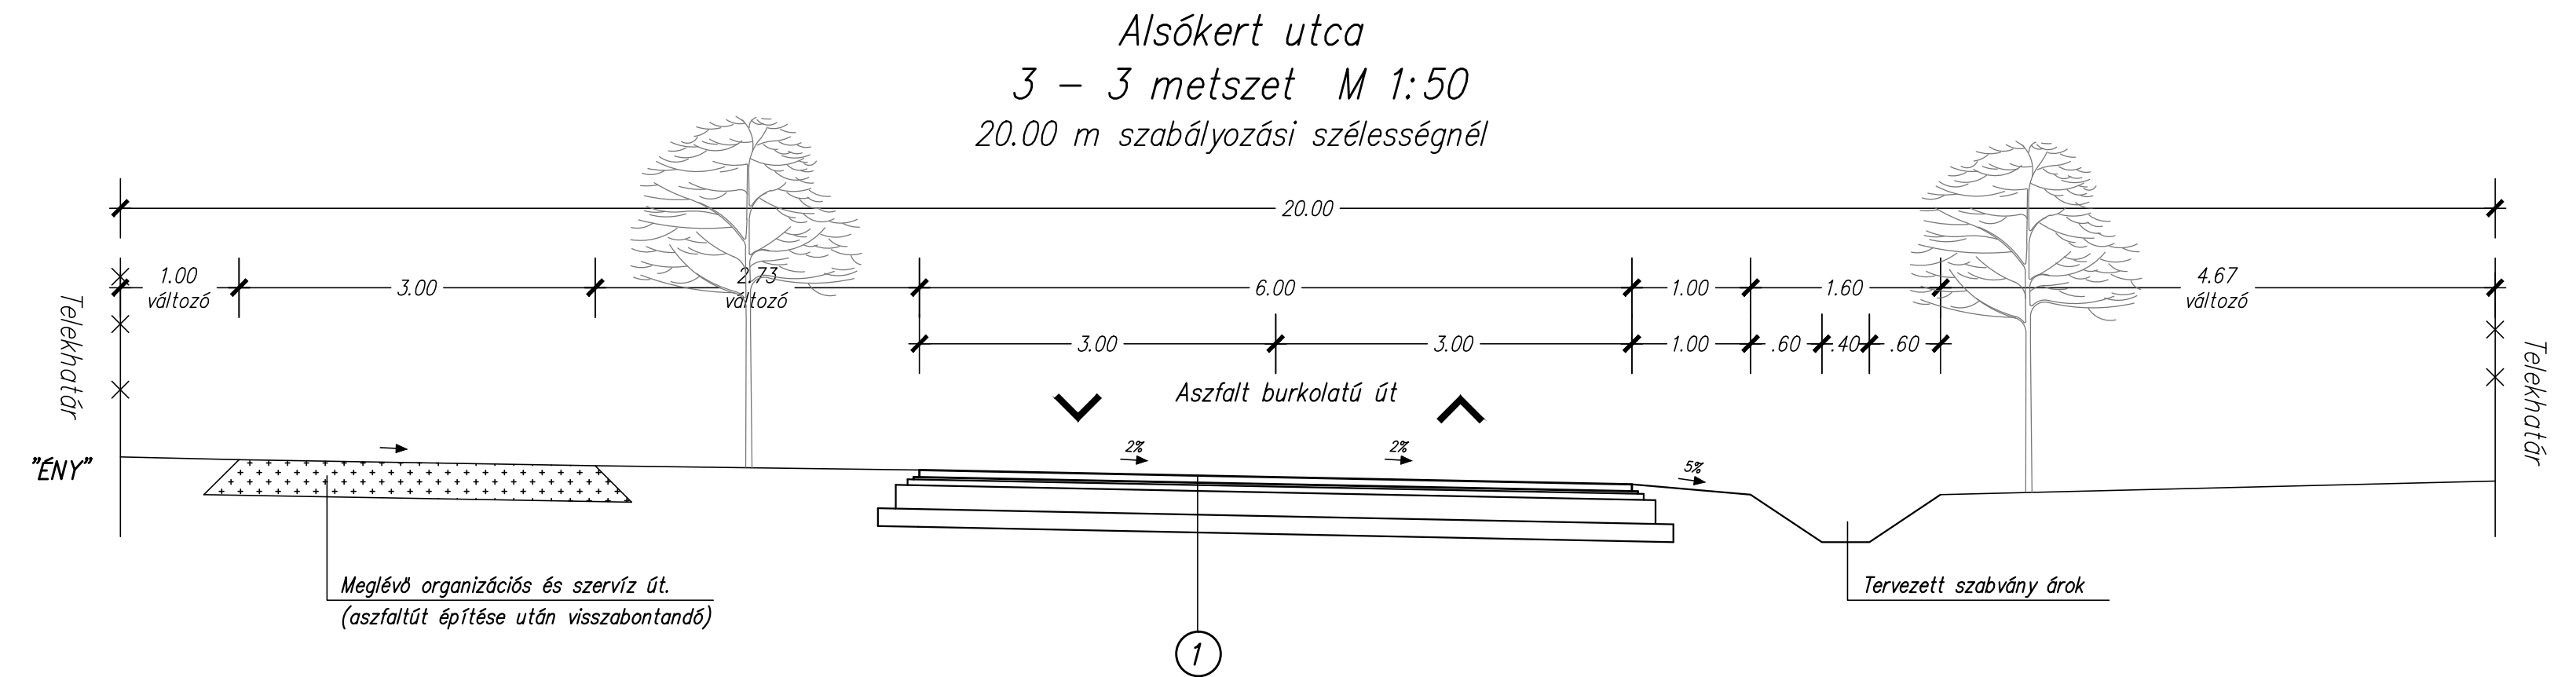
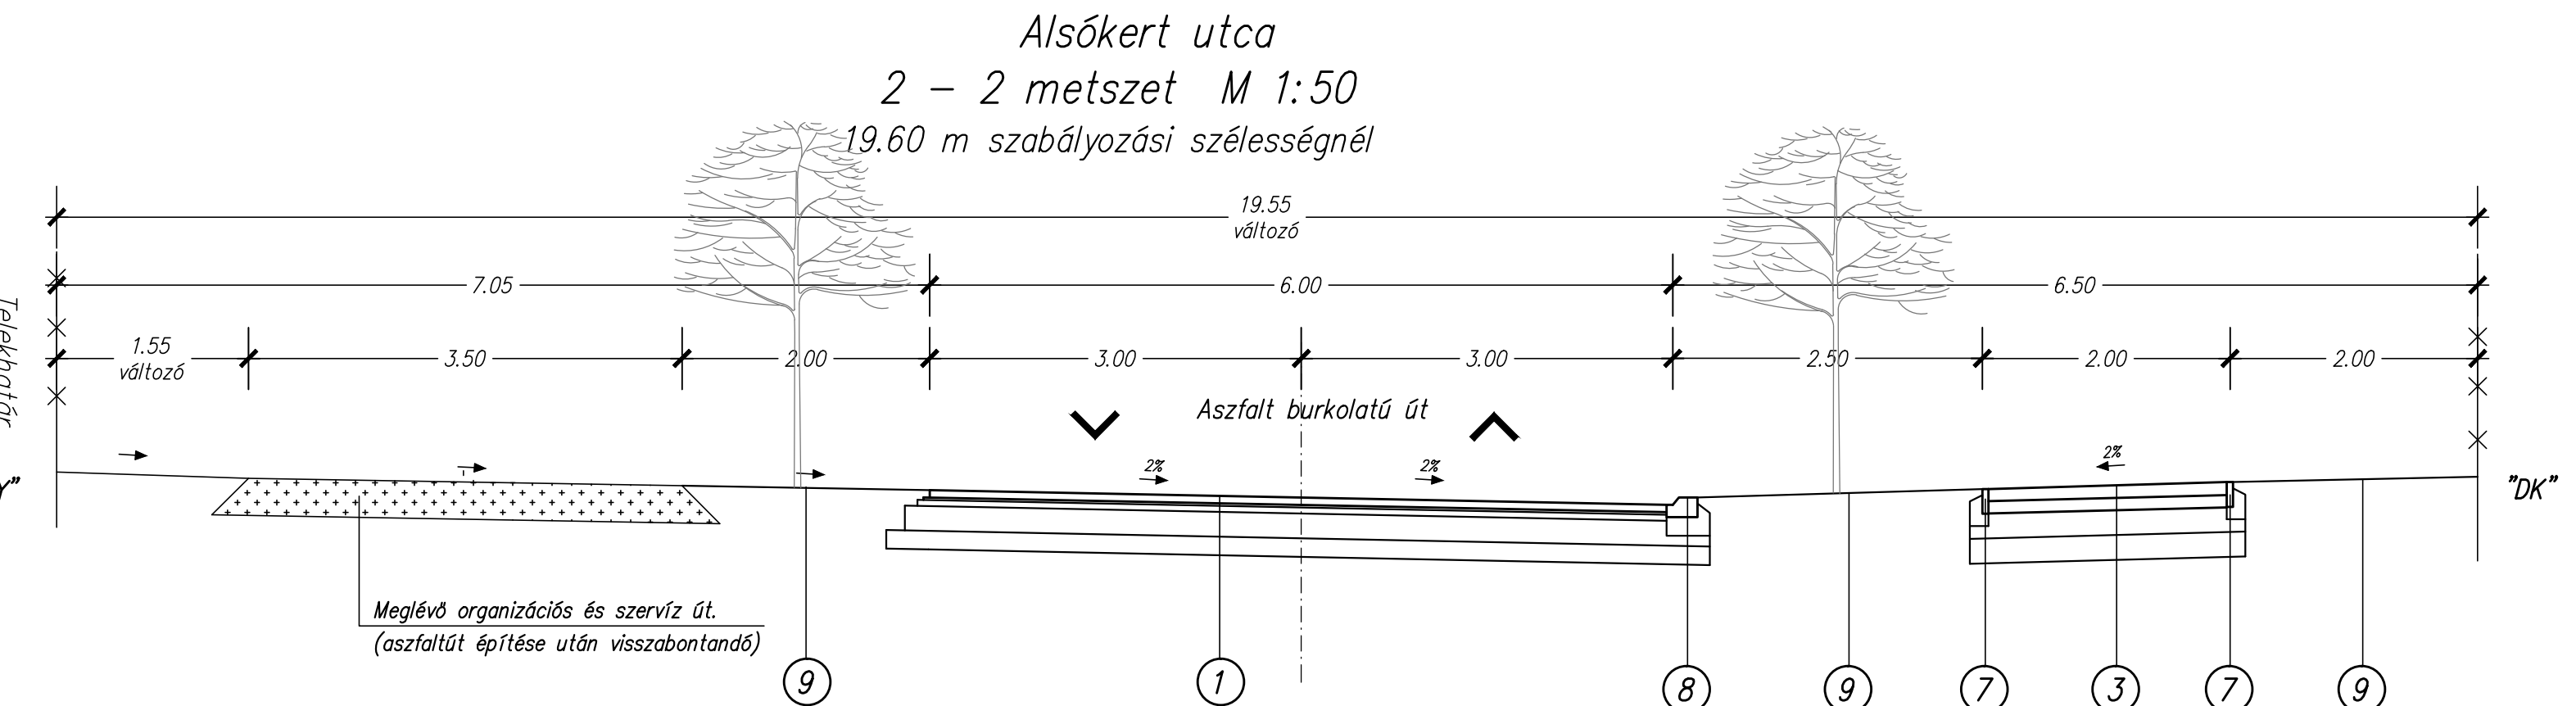


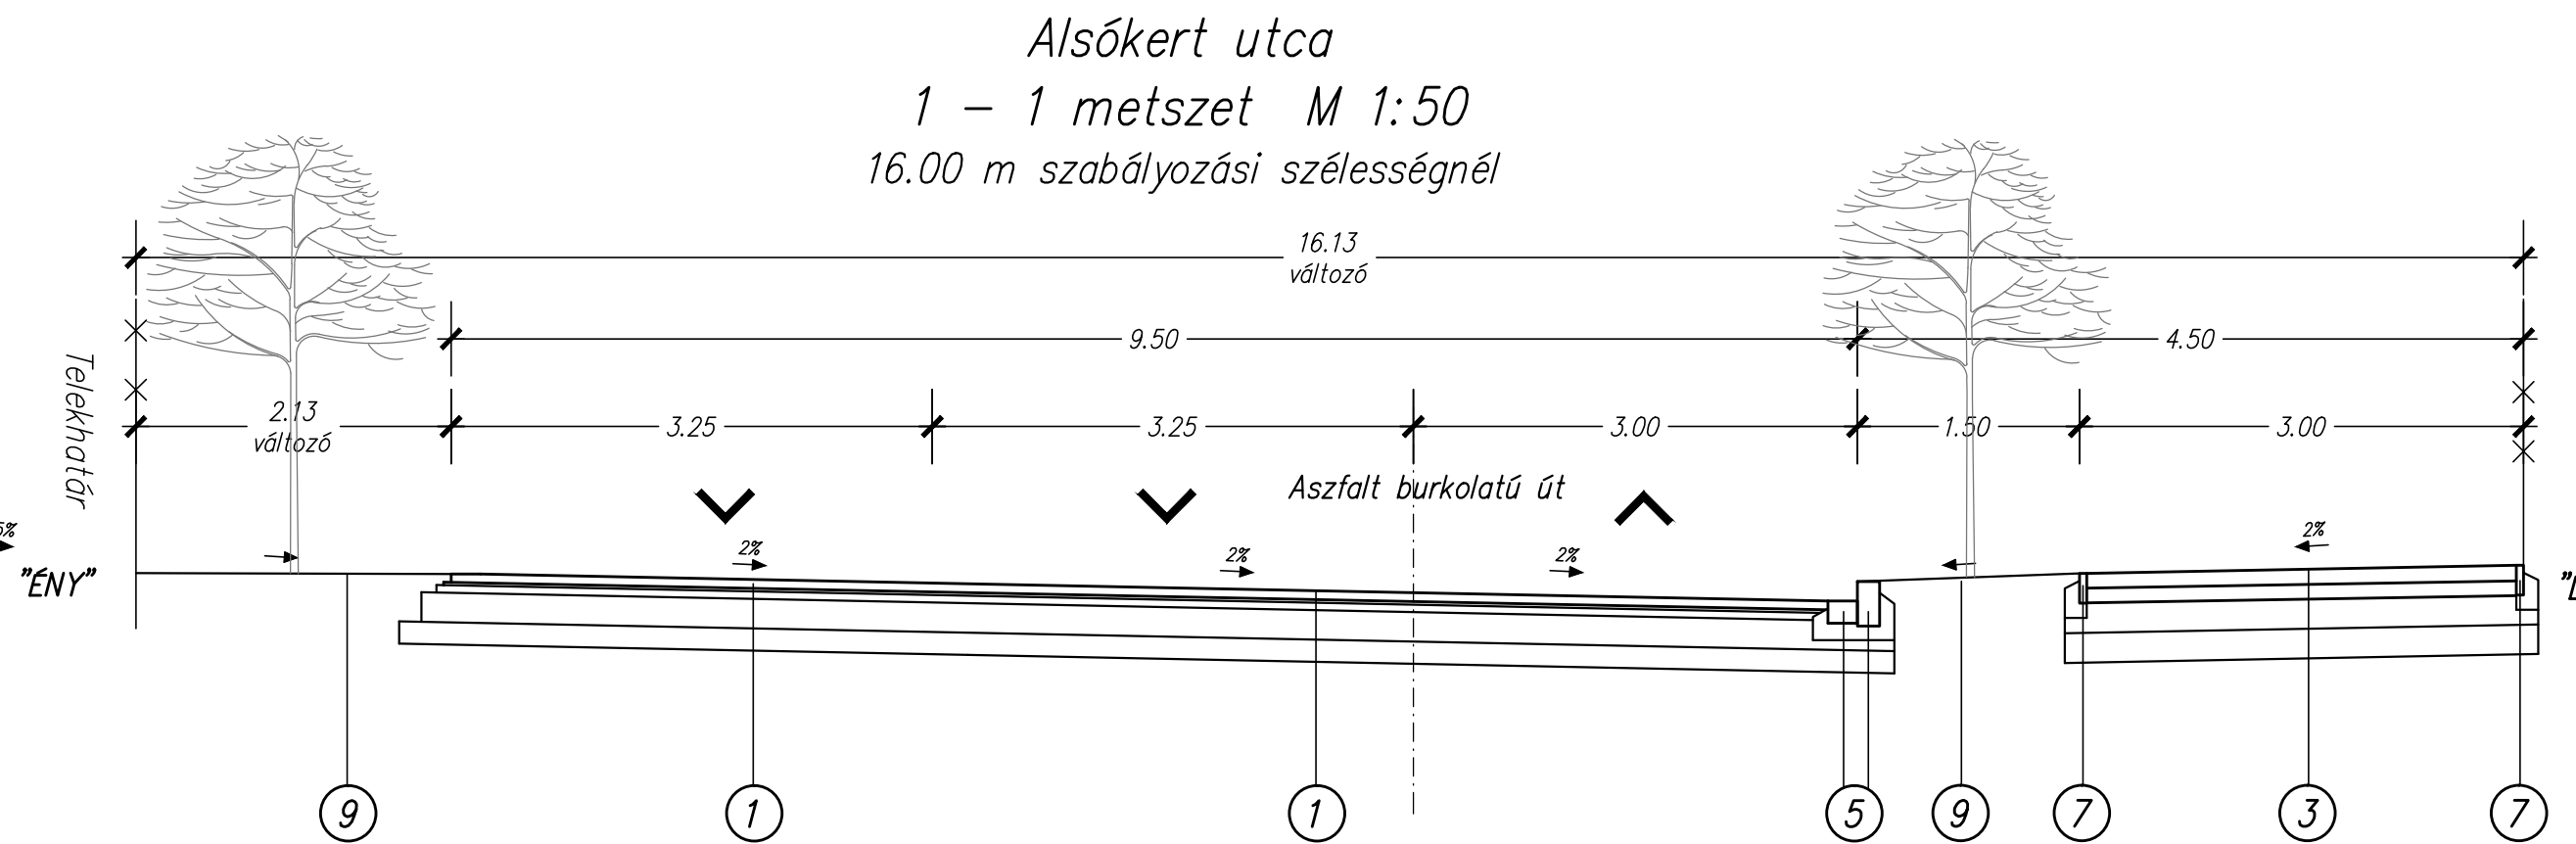

elmagyarázat

- ① Tervezett lakóutcák

- 5 cm vtg. AC-11 kopóréteg
5 cm vtg. AC-22 kötőréteg
5 cm vtg. M-22 jelű murva kiegyenlítő hehgerlés
20 cm vtg. M56 jelű murva burkolatalap
20 cm homokos kavics

- ② A tervezett parkoló leállósávok köburkolata:
- 6 cm vtg. Duplakötésű köburkolat
2 cm vtg. zuzalék ágyazat
5 cm vtg. M22 jelű murva kiegyenlítő hengerlés
20 cm vtg. M56 murva burkolatalap
15 cm homokos kavics

- ③ A tervezett gyalogos járdák megerősített köburkolata

- 6 cm vtg. Duplakötésű kőburkolat
2 cm vtg. zuzalék ágyazat
5 cm vtg. M22 jelű murva kiegyenlítő hengerlés
15 cm vtg. M56 murva burkolatalap
15 cm homokos kavics

- ④ Tervezett kiemelt szegély
- ⑤ Tervezett kiemelt szegély futó
- ⑥ Tervezett sülyeszett szegély
- ⑦ Tervezett kerti szegély

- stett köburkolata

- Írta: *hengerlés*

- 8 Tervezett "K" szegély
- 9 Tervezett tereprendezés

- [illegible]

- | | |
|-----------------|-------|
| Vezető tervező: | Bogár |
| Tervező: | Bogár |
| Szerkesztő: | Pajor |
| Rajzoló: | |

- HIDRO-PLA

- | | |
|---|-----------------|
| GYÖRITER | |
| TÉS TERV | |
|  | Megbízó: |
| E-1/08-0102 | |
|  | Megbízás tárgya |
| | Győr |
| | tervez |

- P

- KFT.

- 9024 Győr, E
-
- +36 (96) S

- Fax: +36 (96) 5
www.hidr
hidro-plan
-
- Kft.
-
- 31-es számú főút köz
S VÍZIKÖZMŰ ELI Á

 HIDRO-PLAN GYŐRITERV MÉLYÉPÍTÉS TERVEZŐ KFT.		Cim: 9024 Győr, Baross Telefon: +36 (96) 523-0 Telefon/Fax: +36 (96) 523-0 Web: www.hidro-pl Email: hidro-plan@hi
tervező:	Bogár Zsolt Képfelirat: 2012.08.01	Megbízó:
gy:	Bogár Zsolt	Arrabona Bonum Kft.
számlázó:	Pajor Gyula	Megbízás tárgya: Győr Parkváros, Tatai út - Alsóskert utca - 81-es számú főút közötti ütésterület terület új lakóterület fejlesztés, ÜTEPÍTÉS, VÍZIKÖZMŰ ELLÁTÁS
tervező:		Rajz megnevezése:
		Mintakeresztelvények

EZEN TERV A HIDRO-PLAN KFT. SZELLEMI TULAJDONA, MELYEK VÉDELMT TÖRVÉNY BIZTOS