



A-A METSZET M=1:50 Hecsei út – 0+098,50 km. szelvény

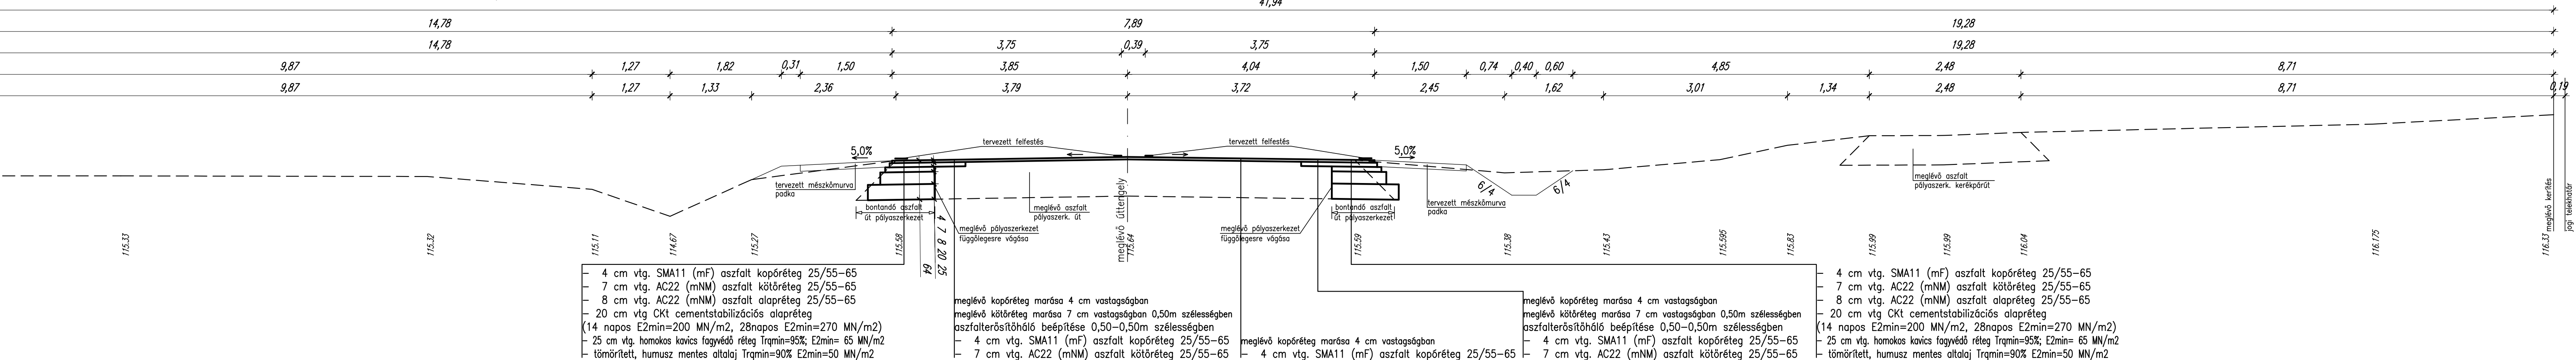

B-B METSZET M=1:50 Hecsei út – 0+157,10 km. szelvény

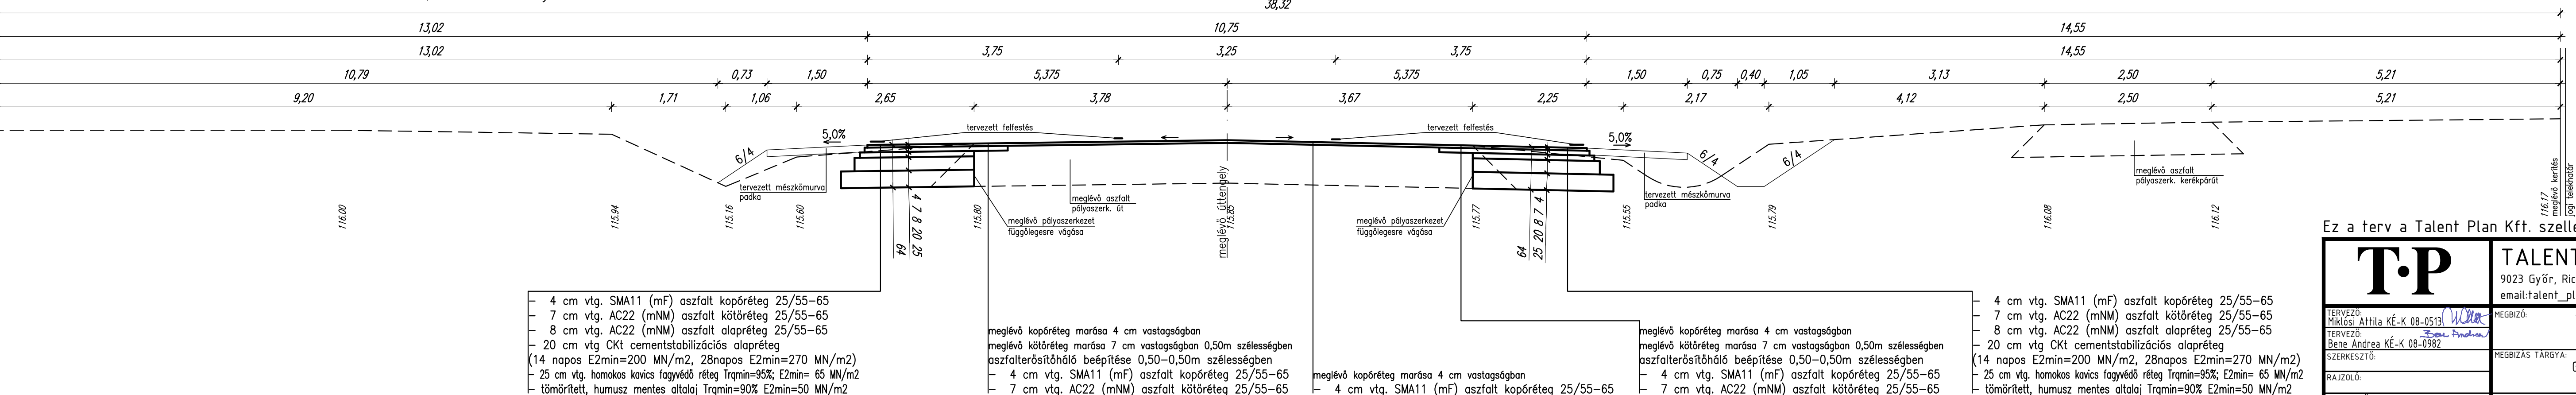

Ez a terv a Talent Plan Kft. szellemi tulajdona, melyet szerzői jog véd.

		TALENT – PLAN Tervező, Szolgáltató és Kereskedelmi Kft. 9023 Győr, Richter J. u. 11. Tel: (96) 418-373, Fax: (96) 418-699 email: talent_plan@arrabonet.hu web: http://www.talent-plan.hu	
TERVEZŐ: Miklósi Attila KÉ-K 08-0513 <i>Attila Miklósi</i> TERVEZŐ: Bene Andrea KÉ-K 08-0982 <i>Bene Andrea</i> SZERKESZTŐ: RAJZOLÓ: EGYEZTETŐK: TERVELLENŐR: Erdényi Sipos Klára KÉ-K 08-0506 <i>Erdényi Sipos Klára</i>		MEGBÍZÓ: VGP Park Győr Beta Kft. 9024 Győr, Kálvária u. 55. MEGBÍZÁS TÁRGYA: Győr, Hersei út - csomópont átépítés közterület kialakítási terve RAJZ MEGNEVEZÉSE:	
		DÁTUM: 2022.03. LÉPTÉK: M=1:50 MUNKASZÁM: 22025 TERVFAJTA: közterület kialakítási terv RAJZSZÁM:	
		MU-2	