C–C METSZET M=1:50

Hecsei út – 0+218,90 km. szelvény

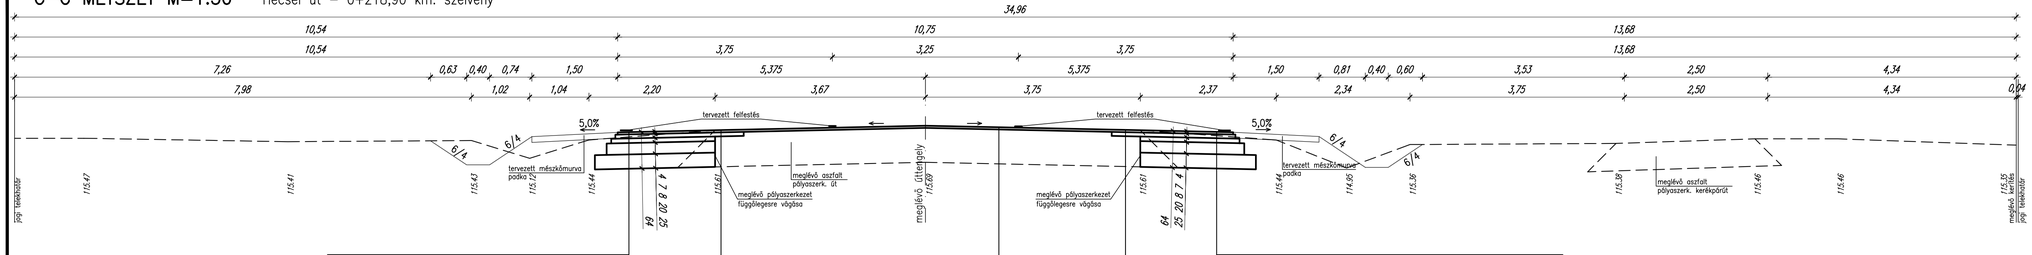

- 4 cm vtg. SMA11 (mF) aszfalt kopóréteg 25/55–65
- 7 cm vtg. AC22 (mNM) aszfalt kötőréteg 25/55–65
- 8 cm vtg. AC22 (mNM) aszfalt alapréteg 25/55–65
- 20 cm vtg CKt cementstabilizációs alapréteg
(14 napos E2min=200 MN/m2, 28napos E2min=270 MN/m2)
- 25 cm vtg. homokos kavics fagyvédő réteg Trqmin=95%; E2min= 65 MN/m2
- tömörített, humusz mentes altalaj Trqmin=90% E2min=50 MN/m2

meglévő kopóréteg marása 4 cm vastagságban
meglévő kötőréteg marása 7 cm vastagságban 0,50m szélességben
aszfalterősítőháló beépítése 0,50–0,50m szélességben
- 4 cm vtg. SMA11 (mF) aszfalt kopóréteg 25/55–65
- 7 cm vtg. AC22 (mNM) aszfalt kötőréteg 25/55–65

meglévő kopóréteg marása 4 cm vastagságban
- 4 cm vtg. SMA11 (mF) aszfalt kopóréteg 25/55–65

meglévő kopóréteg marása 4 cm vastagságban
meglévő kötőréteg marása 7 cm vastagságban 0,50m szélességben
aszfalterősítőháló beépítése 0,50–0,50m szélességben
- 4 cm vtg. SMA11 (mF) aszfalt kopóréteg 25/55–65
- 7 cm vtg. AC22 (mNM) aszfalt kötőréteg 25/55–65

- 4 cm vtg. SMA11 (mF) aszfalt kopóréteg 25/55–65
- 7 cm vtg. AC22 (mNM) aszfalt kötőréteg 25/55–65
- 8 cm vtg. AC22 (mNM) aszfalt alapréteg 25/55–65
- 20 cm vtg CKt cementstabilizációs alapréteg
(14 napos E2min=200 MN/m2, 28napos E2min=270 MN/m2)
- 25 cm vtg. homokos kavics fagyvédő réteg Trqmin=95%; E2min= 65 MN/m2
- tömörített, humusz mentes altalaj Trqmin=90% E2min=50 MN/m2

D–D METSZET M=1:50

Hecsei út – 0+266,50 km. szelvény

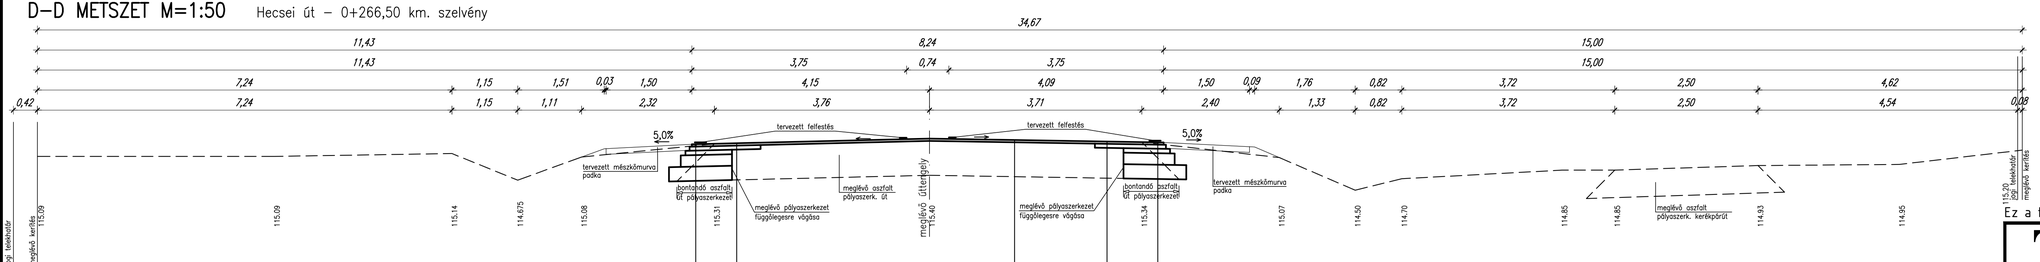

- 4 cm vtg. SMA11 (mF) aszfalt kopóréteg 25/55–65
- 7 cm vtg. AC22 (mNM) aszfalt kötőréteg 25/55–65
- 8 cm vtg. AC22 (mNM) aszfalt alapréteg 25/55–65
- 20 cm vtg CKt cementstabilizációs alapréteg
(14 napos E2min=200 MN/m2, 28napos E2min=270 MN/m2)
- 25 cm vtg. homokos kavics fagyvédő réteg Trqmin=95%; E2min= 65 MN/m2
- tömörített, humusz mentes altalaj Trqmin=90% E2min=50 MN/m2

meglévő kopóréteg marása 4 cm vastagságban
meglévő kötőréteg marása 7 cm vastagságban 0,50m szélességben
aszfalterősítőháló beépítése 0,50–0,50m szélességben
- 4 cm vtg. SMA11 (mF) aszfalt kopóréteg 25/55–65
- 7 cm vtg. AC22 (mNM) aszfalt kötőréteg 25/55–65

meglévő kopóréteg marása 4 cm vastagságban
- 4 cm vtg. SMA11 (mF) aszfalt kopóréteg 25/55–65

meglévő kopóréteg marása 4 cm vastagságban
meglévő kötőréteg marása 7 cm vastagságban 0,50m szélességben
aszfalterősítőháló beépítése 0,50–0,50m szélességben
- 4 cm vtg. SMA11 (mF) aszfalt kopóréteg 25/55–65
- 7 cm vtg. AC22 (mNM) aszfalt kötőréteg 25/55–65

- 4 cm vtg. SMA11 (mF) aszfalt kopóréteg 25/55–65
- 7 cm vtg. AC22 (mNM) aszfalt kötőréteg 25/55–65
- 8 cm vtg. AC22 (mNM) aszfalt alapréteg 25/55–65
- 20 cm vtg CKt cementstabilizációs alapréteg
(14 napos E2min=200 MN/m2, 28napos E2min=270 MN/m2)
- 25 cm vtg. homokos kavics fagyvédő réteg Trqmin=95%; E2min= 65 MN/m2
- tömörített, humusz mentes altalaj Trqmin=90% E2min=50 MN/m2

Ez a terv a Talent Plan Kft. szellemi tulajdona, melyet szerzői jog véd.

T·P
TALENT – PLAN Tervező, Szolgáltató és Kereskedelmi Kft.
9023 Győr, Richter J. u. 11. Tel: (96) 418-373, Fax: (96) 418-699
email:talent_plan@arrabonet.hu web: http://www.talent-plan.hu

TERVEZŐ: Miklósi Attila KÉ-K 08-0513	MEGBÍZÓ: VGP Park Győr Beta Kft. 9024 Győr, Kálvária u. 55.	DÁTUM: 2022.03.
TERVEZŐ: Bene Andrea KÉ-K 08-0982		LÉPTÉK: M=1:50
SZERKESZTŐ:	MEGBÍZÁS TÁRGYA: Győr, Hecsei út – csomópont átépítés közterület kialakítási terve	MUNKASZÁM: 22025
RAJZOLÓ:		TERVFAJTA: közterület kialakítási terv
EGYEZTETŐK:	RAJZ MEGNEVEZÉSE: ÚTÉPÍTÉSI MINTAKERESZTMETSZETEK II.	RAJZSZÁM: MU-3
TERVELLENŐR: Erdeyné Sipos Klára KÉ-K 08-0506		