


# 1. melléklet: Győr - Rendezési terv módosítás - változások bemutatása

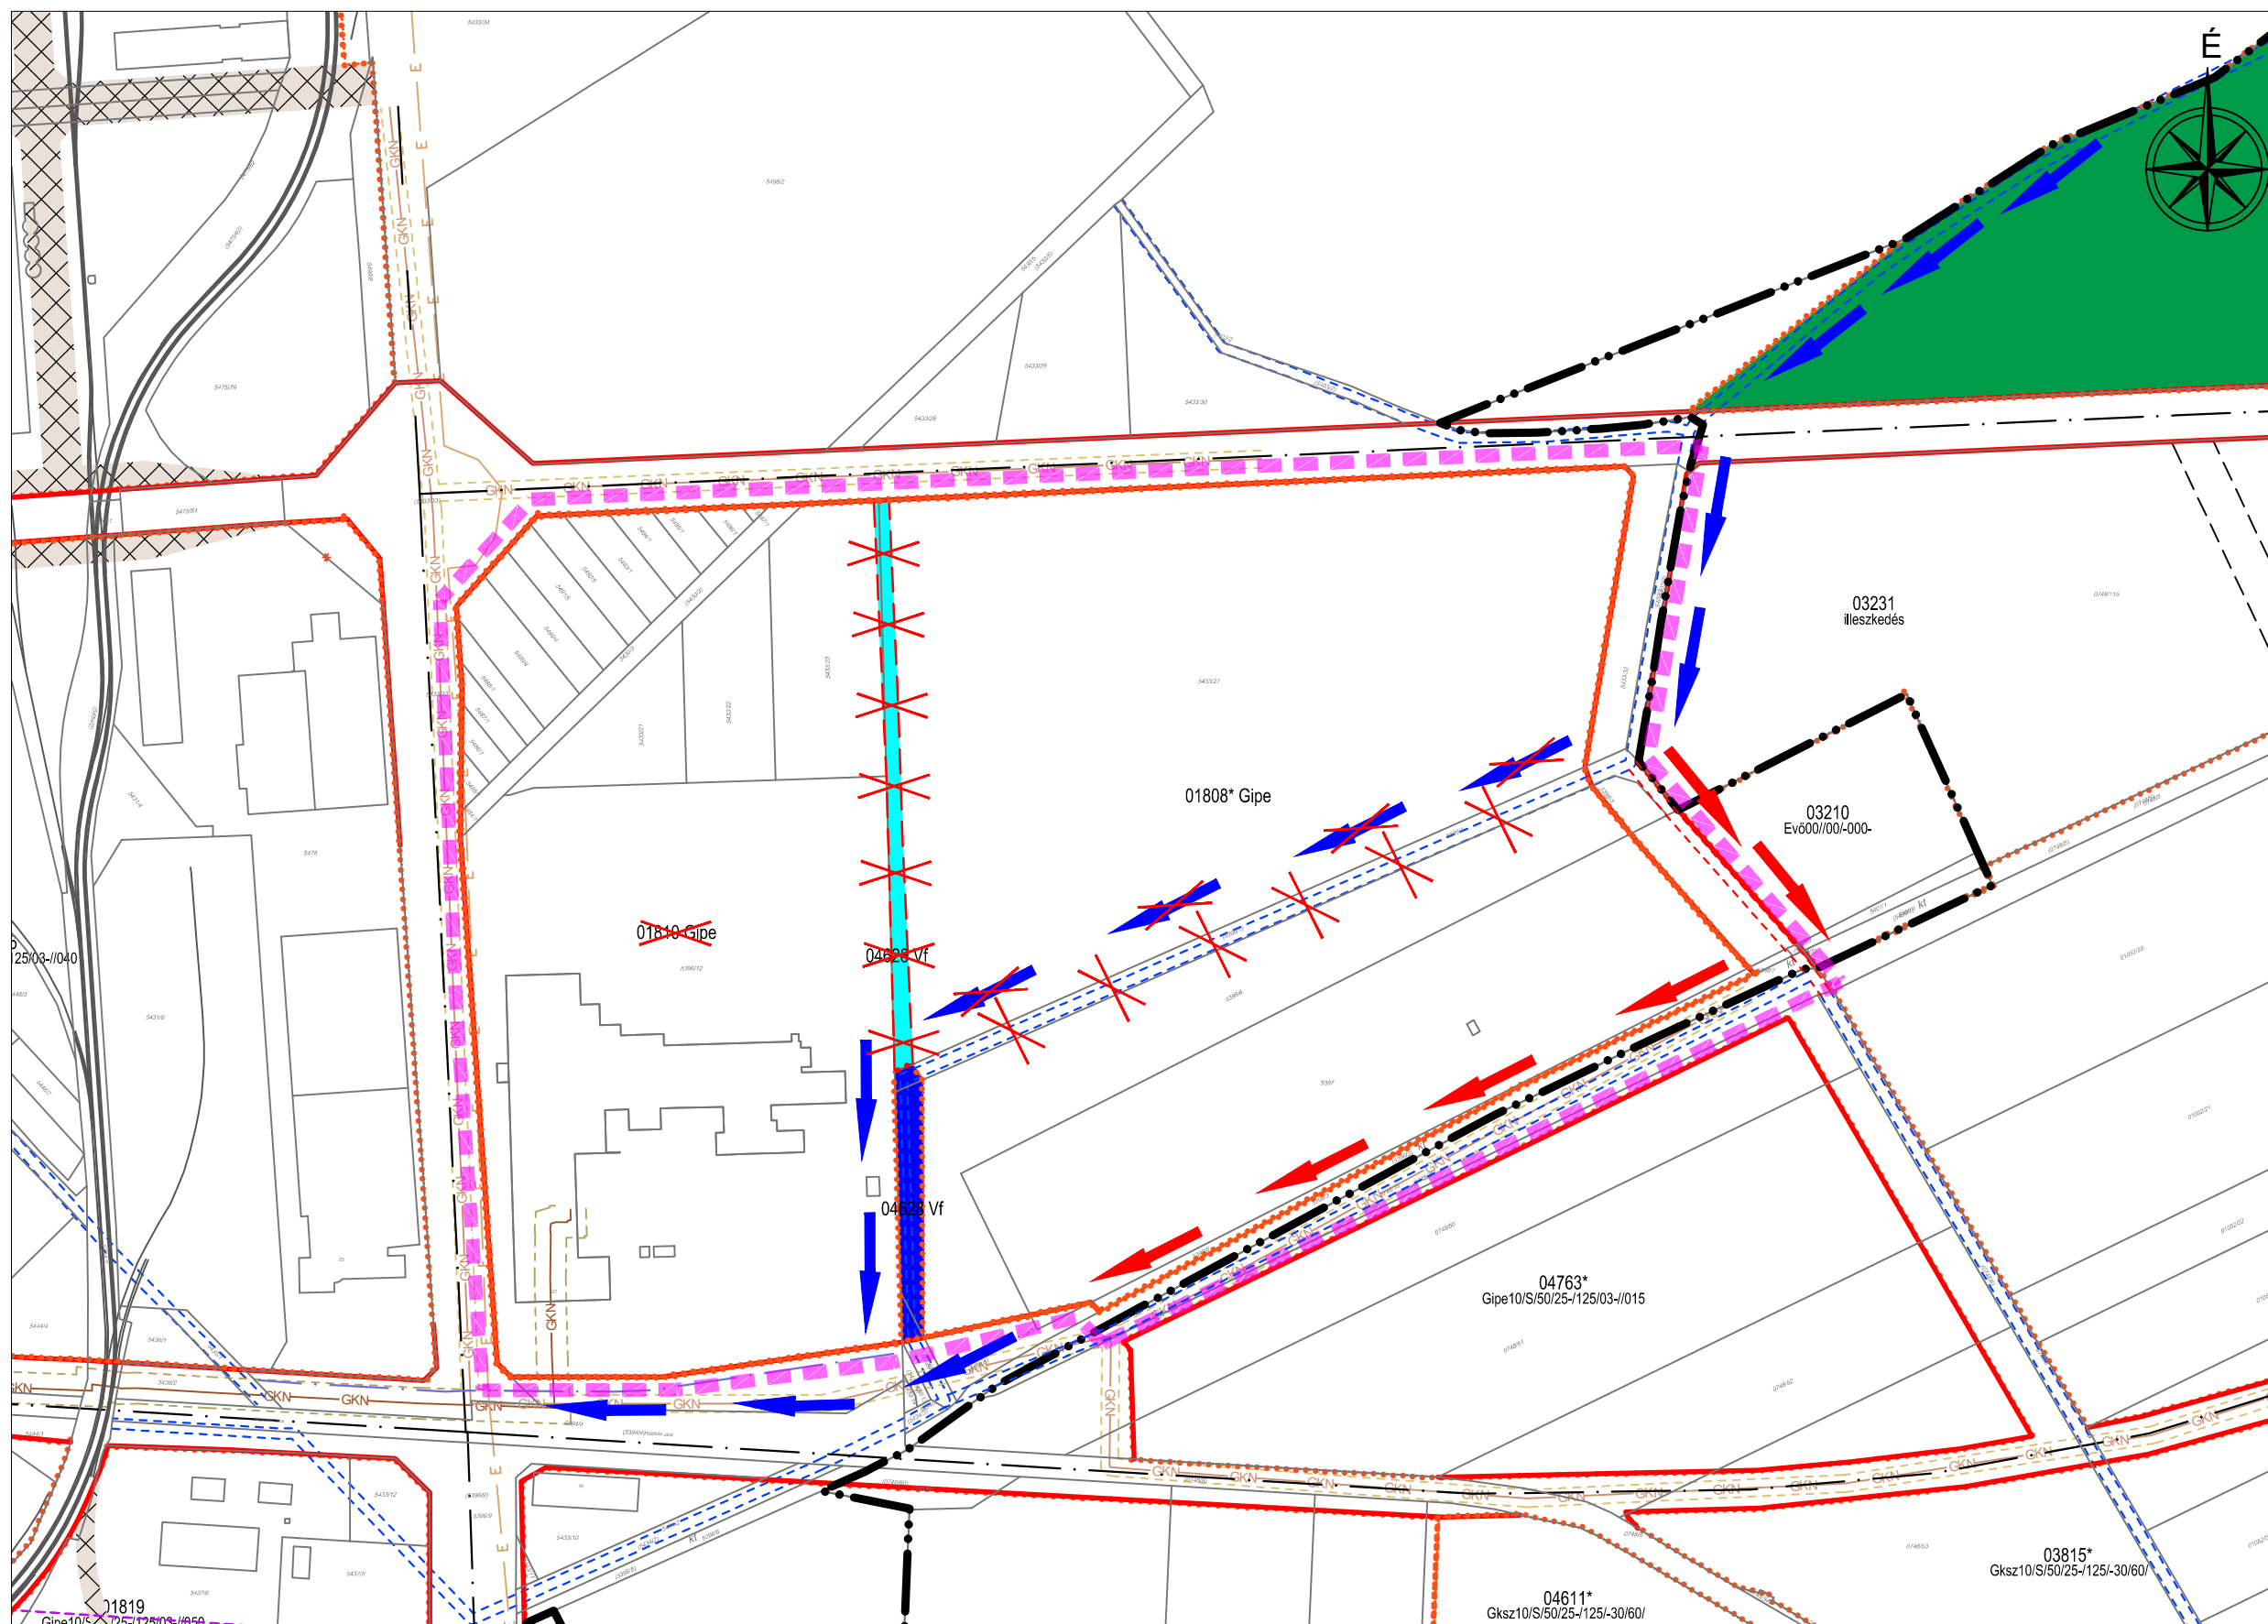

Folyóvizek medre és partja övezet változása

- Vf Természetben létező, a rendezési tervben megmaradó árokterület --> marad Vf
- Vf Természetben nem létező, a rendezési tervben törlésre kerülő árokterület --> Vf-ből Gipe

- Övezethatár változása
- Megmaradó övezethatár
- Törlésre kerülő övezethatár
- Új övezethatár
- Csatorna parti sáv határa
- X Megszűnő csatorna parti sáv határa
- Tervezett csatorna parti sáv határa
- ← Csatorna folyásiránya (meglévő, megmaradó)
- ← X Csatorna folyásiránya (megszűnő)
- ← Csatorna folyásiránya (tervezett)