


Győr Településrendezési eszközök módosítása

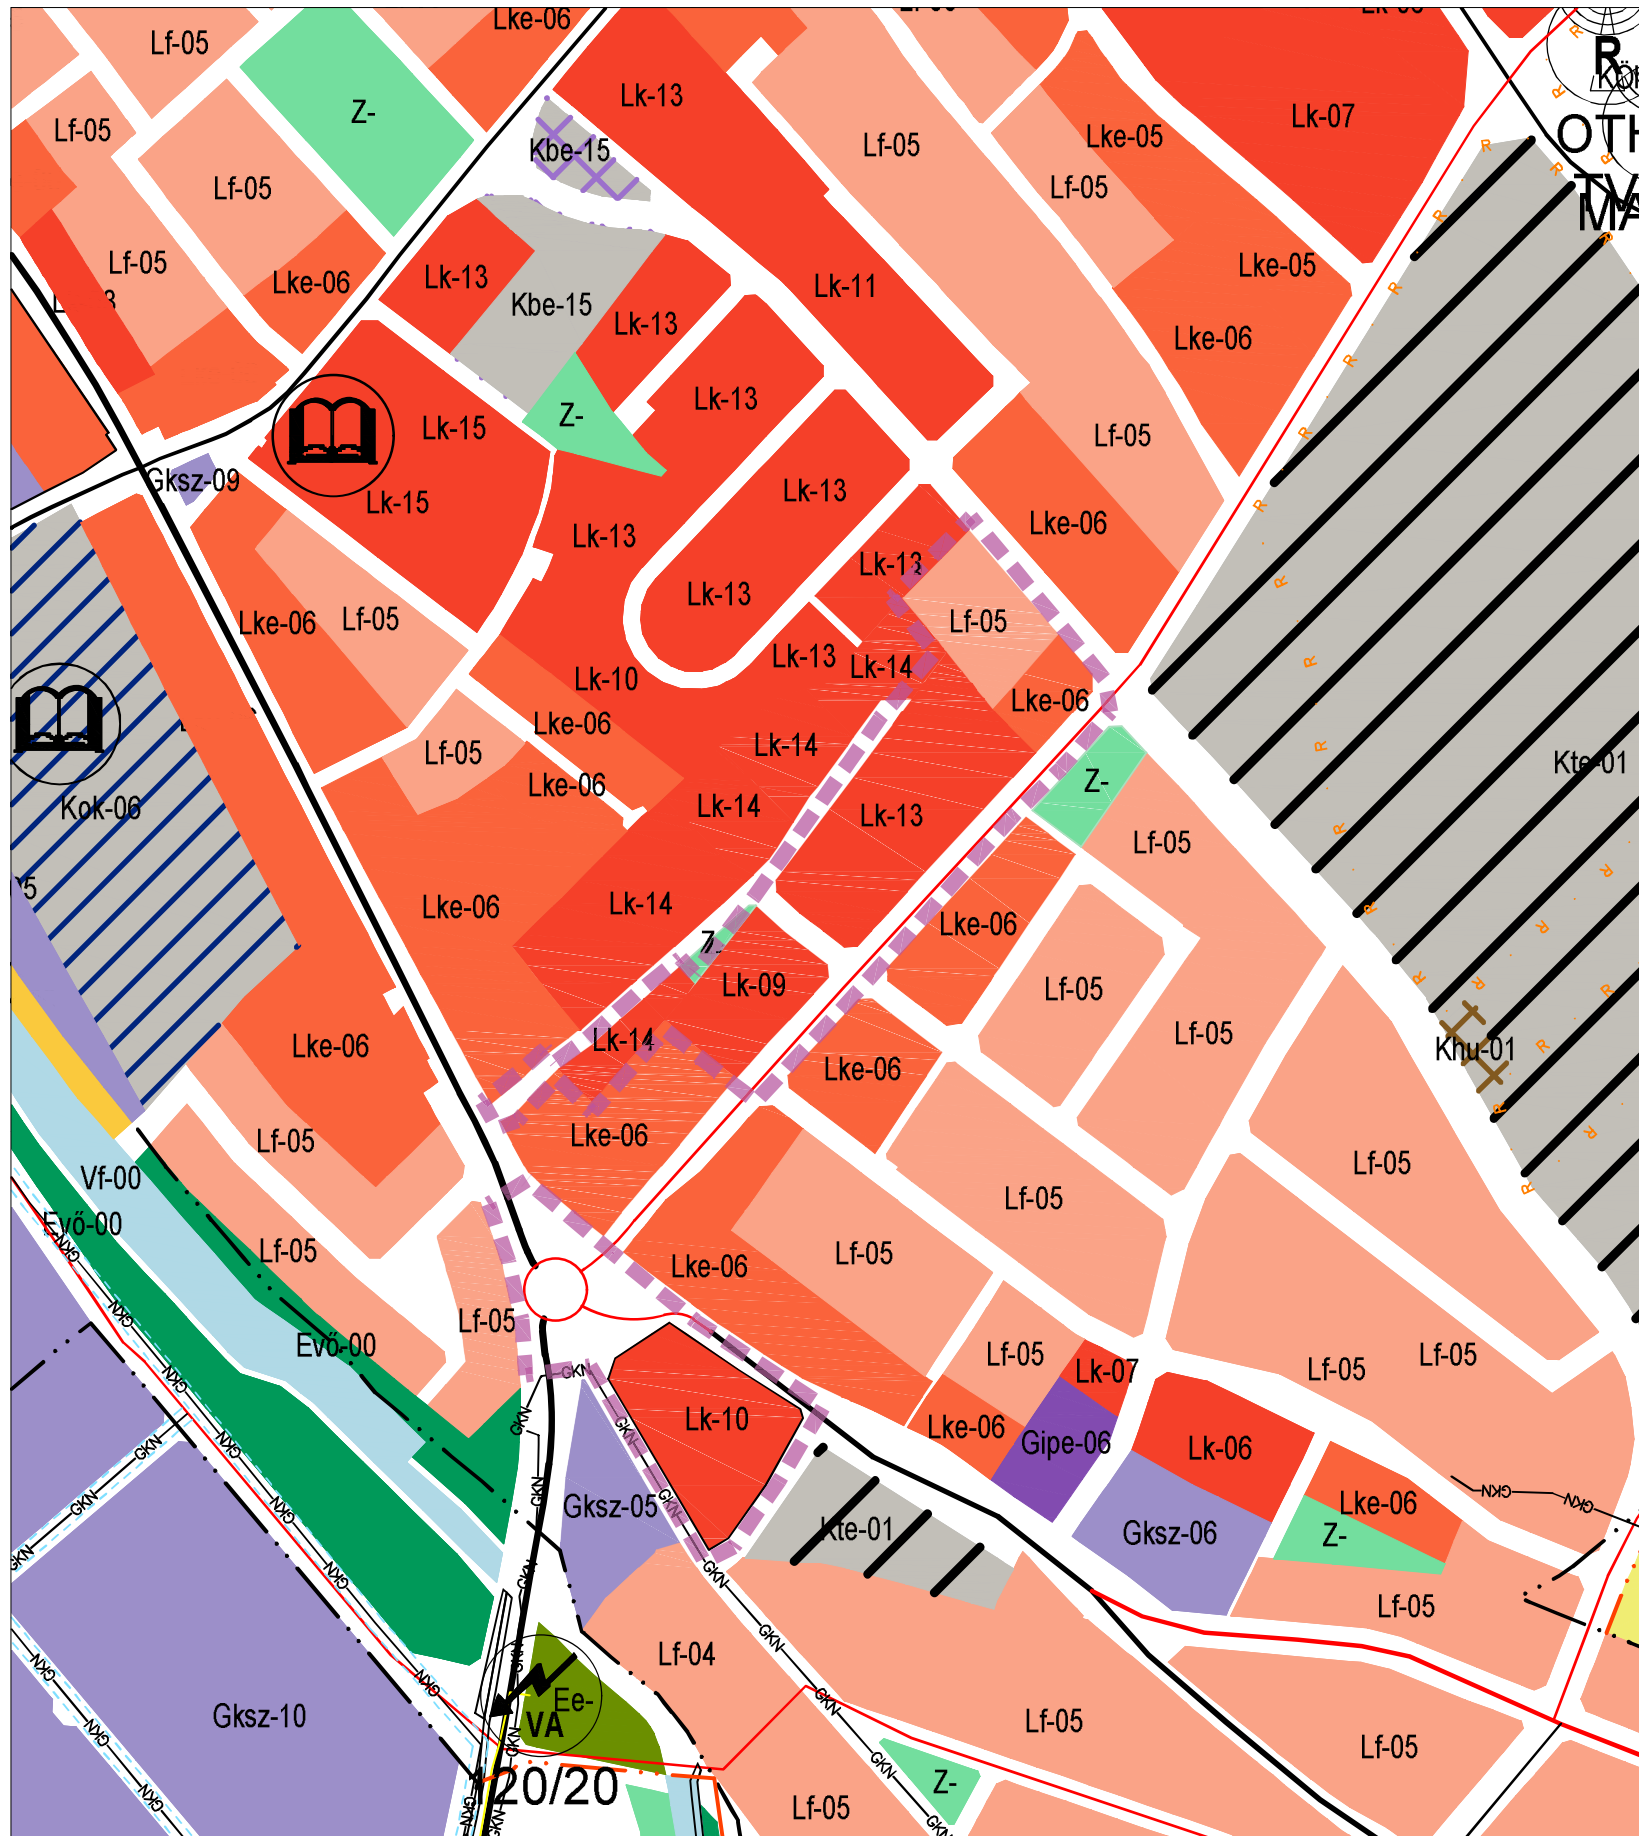

Tervlapon szereplő jelölések:

Tervezési terület határa

Területfelhasználási kategóriák:

Beépítésre szánt területek:

- Lk Kisvárosias lakóövezet
- Lke Kertvárosias lakóövezet
- Lf Falusias lakóövezet


Beépítésre nem szánt területek:

- Z Zöldterület övezete

Közlekedés:

Meglévő Tervezett

- Országos mellékút
- Városi főforgalmi út
- Városi forgalmi út

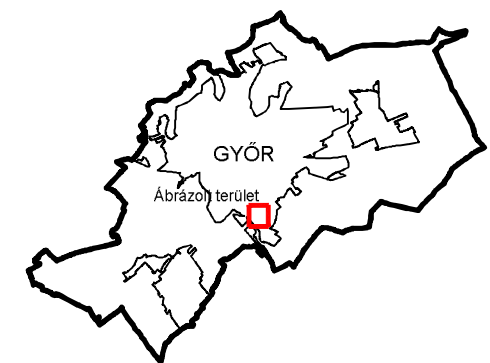

Jóváhagyva a .../2021. (...) ... határozattal!
"Készült az állami alapadatok felhasználásával!"

T·P		TALENT - PLAN Tervező, Szolgáltató és Kereskedelmi Kft. 9023 Győr, Richter J. u. 11.; Tel: (96) 418-373; Fax: (96) 418-699; E-mail: talen_plan@arrabonet.hu; www.talent-plan.hu	
TERVEZŐ: NÉMETH GYULI vezető településrendező TT1 08-0066	MEGBÍZÓ: Győr MJV Polgármesteri Hivatal 9021 Győr, Városház tér 1.	NYOMTATÁSI DÁTUM: 2021. szeptember	LÉPTÉK: M= 1: 5 000
TÁRSZERVEZŐ: MIKLÓSI ATTILA közlekedés-vezetőtervező TKö 08-513	MEGBÍZÁS TÁRGYA: Településrendezési eszközök módosítása	MUNKASZÁM: SZTM 2021-009	TERVEZÉSI TÍPUS: SZERKEZET
TÁRSZERVEZŐ: TÓTH CSABA okl. településmérnök	RAJZ MEGNEVEZÉSE: Győr-Szabadhegy Szent Imre úttól ÉK-re fekvő terület Településszerkezeti terv módosítása	RAJZSZÁM: TSZTM 2021-009	