



2758
0-/048/02-19//065

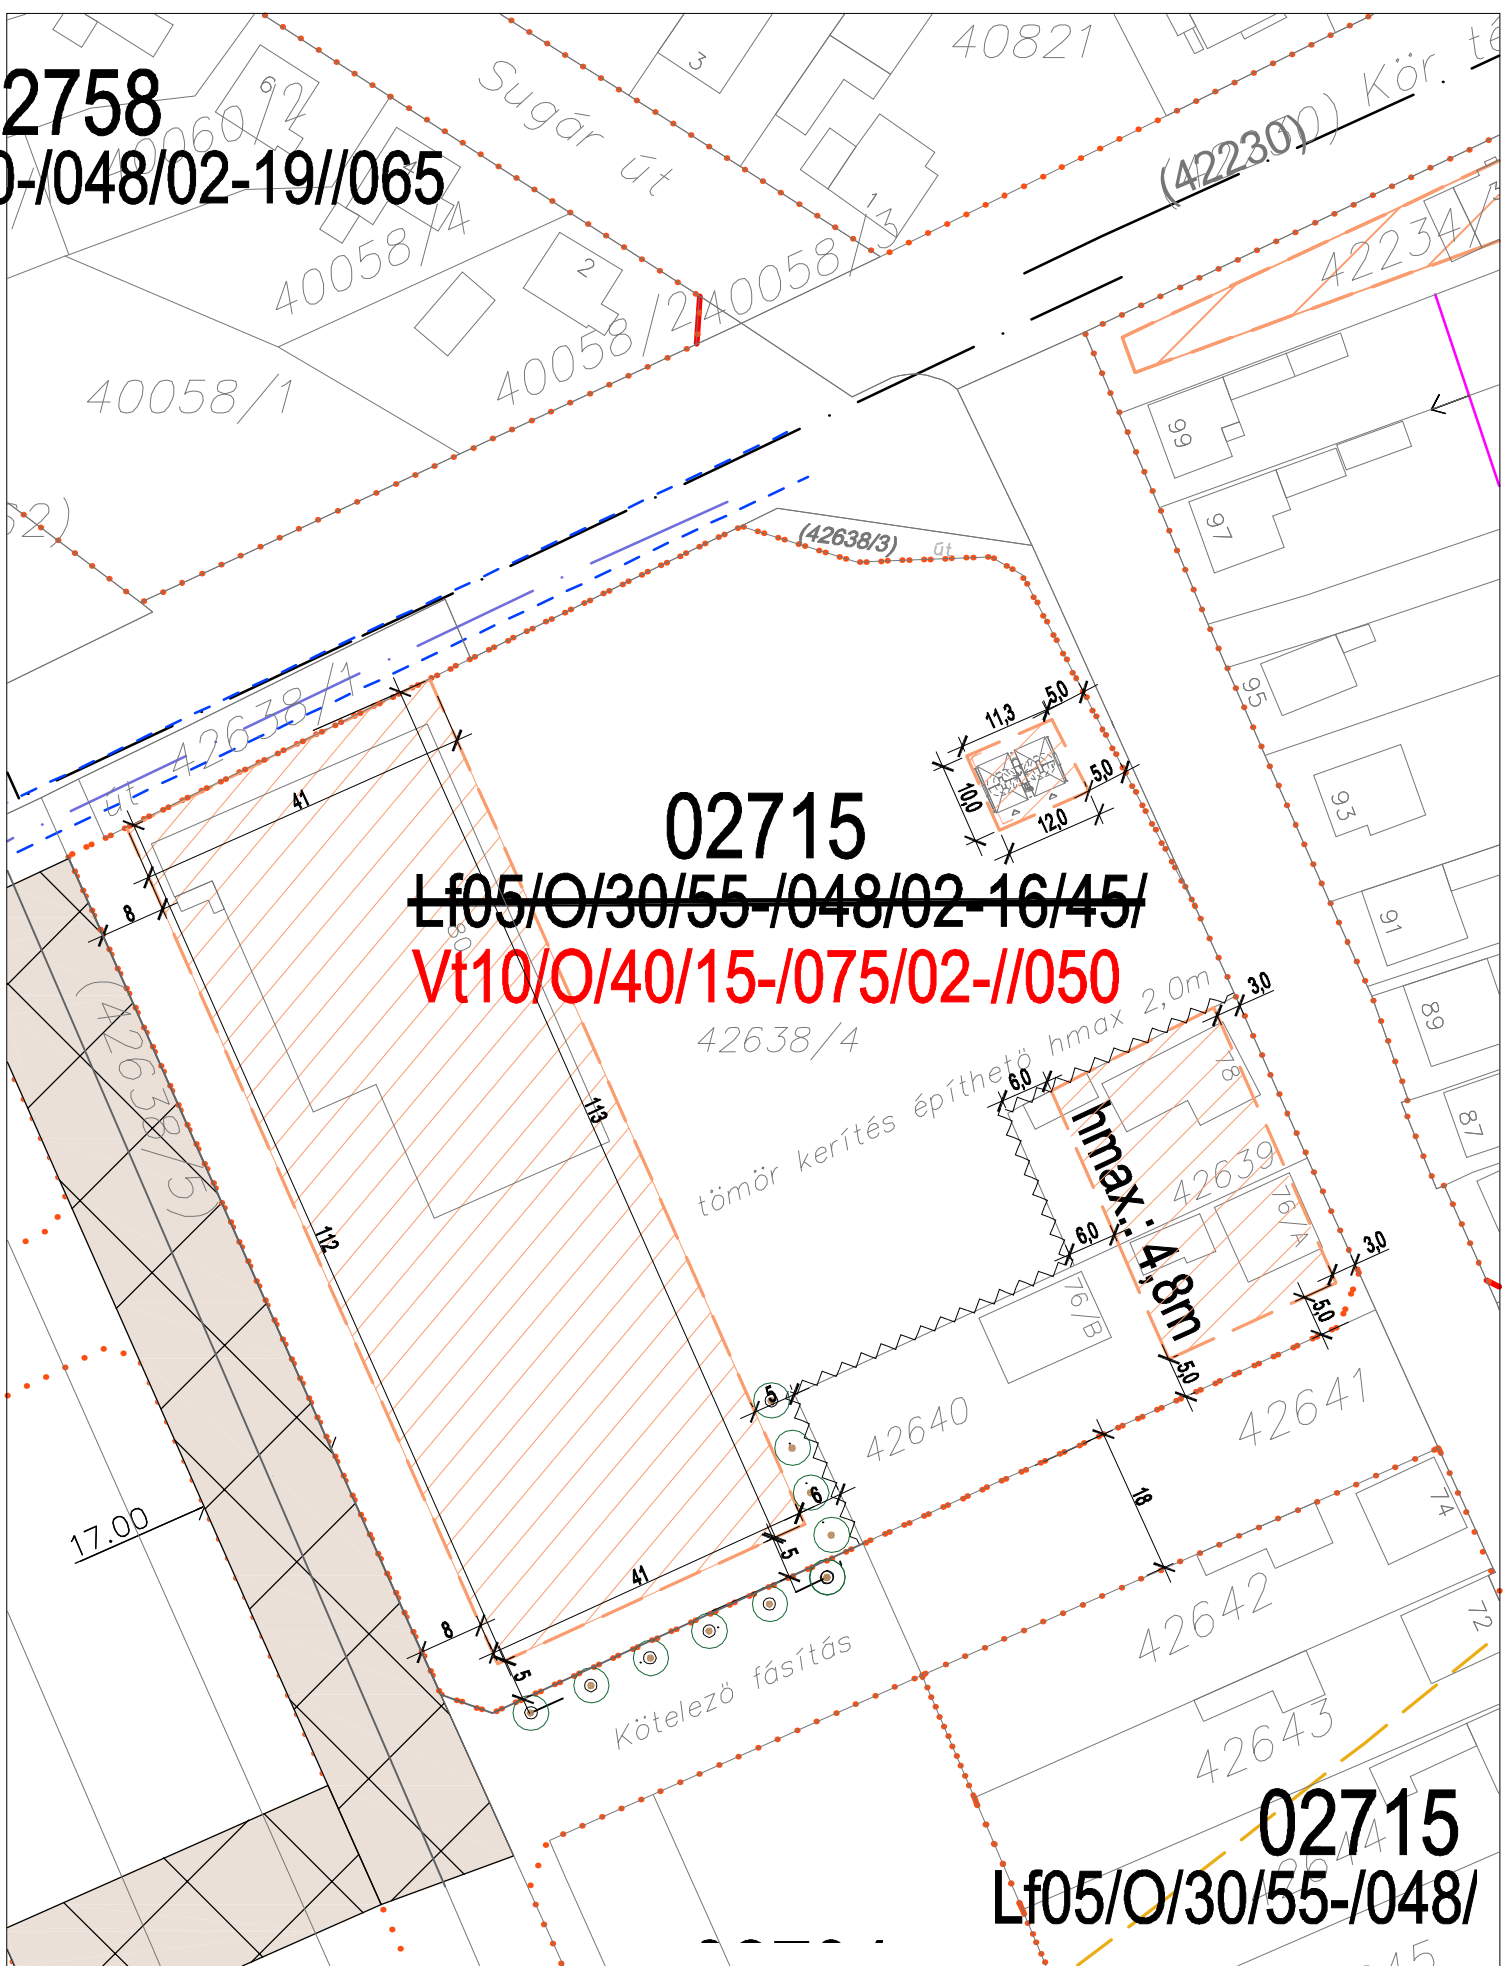

02758
0/40-/048/02-19//065

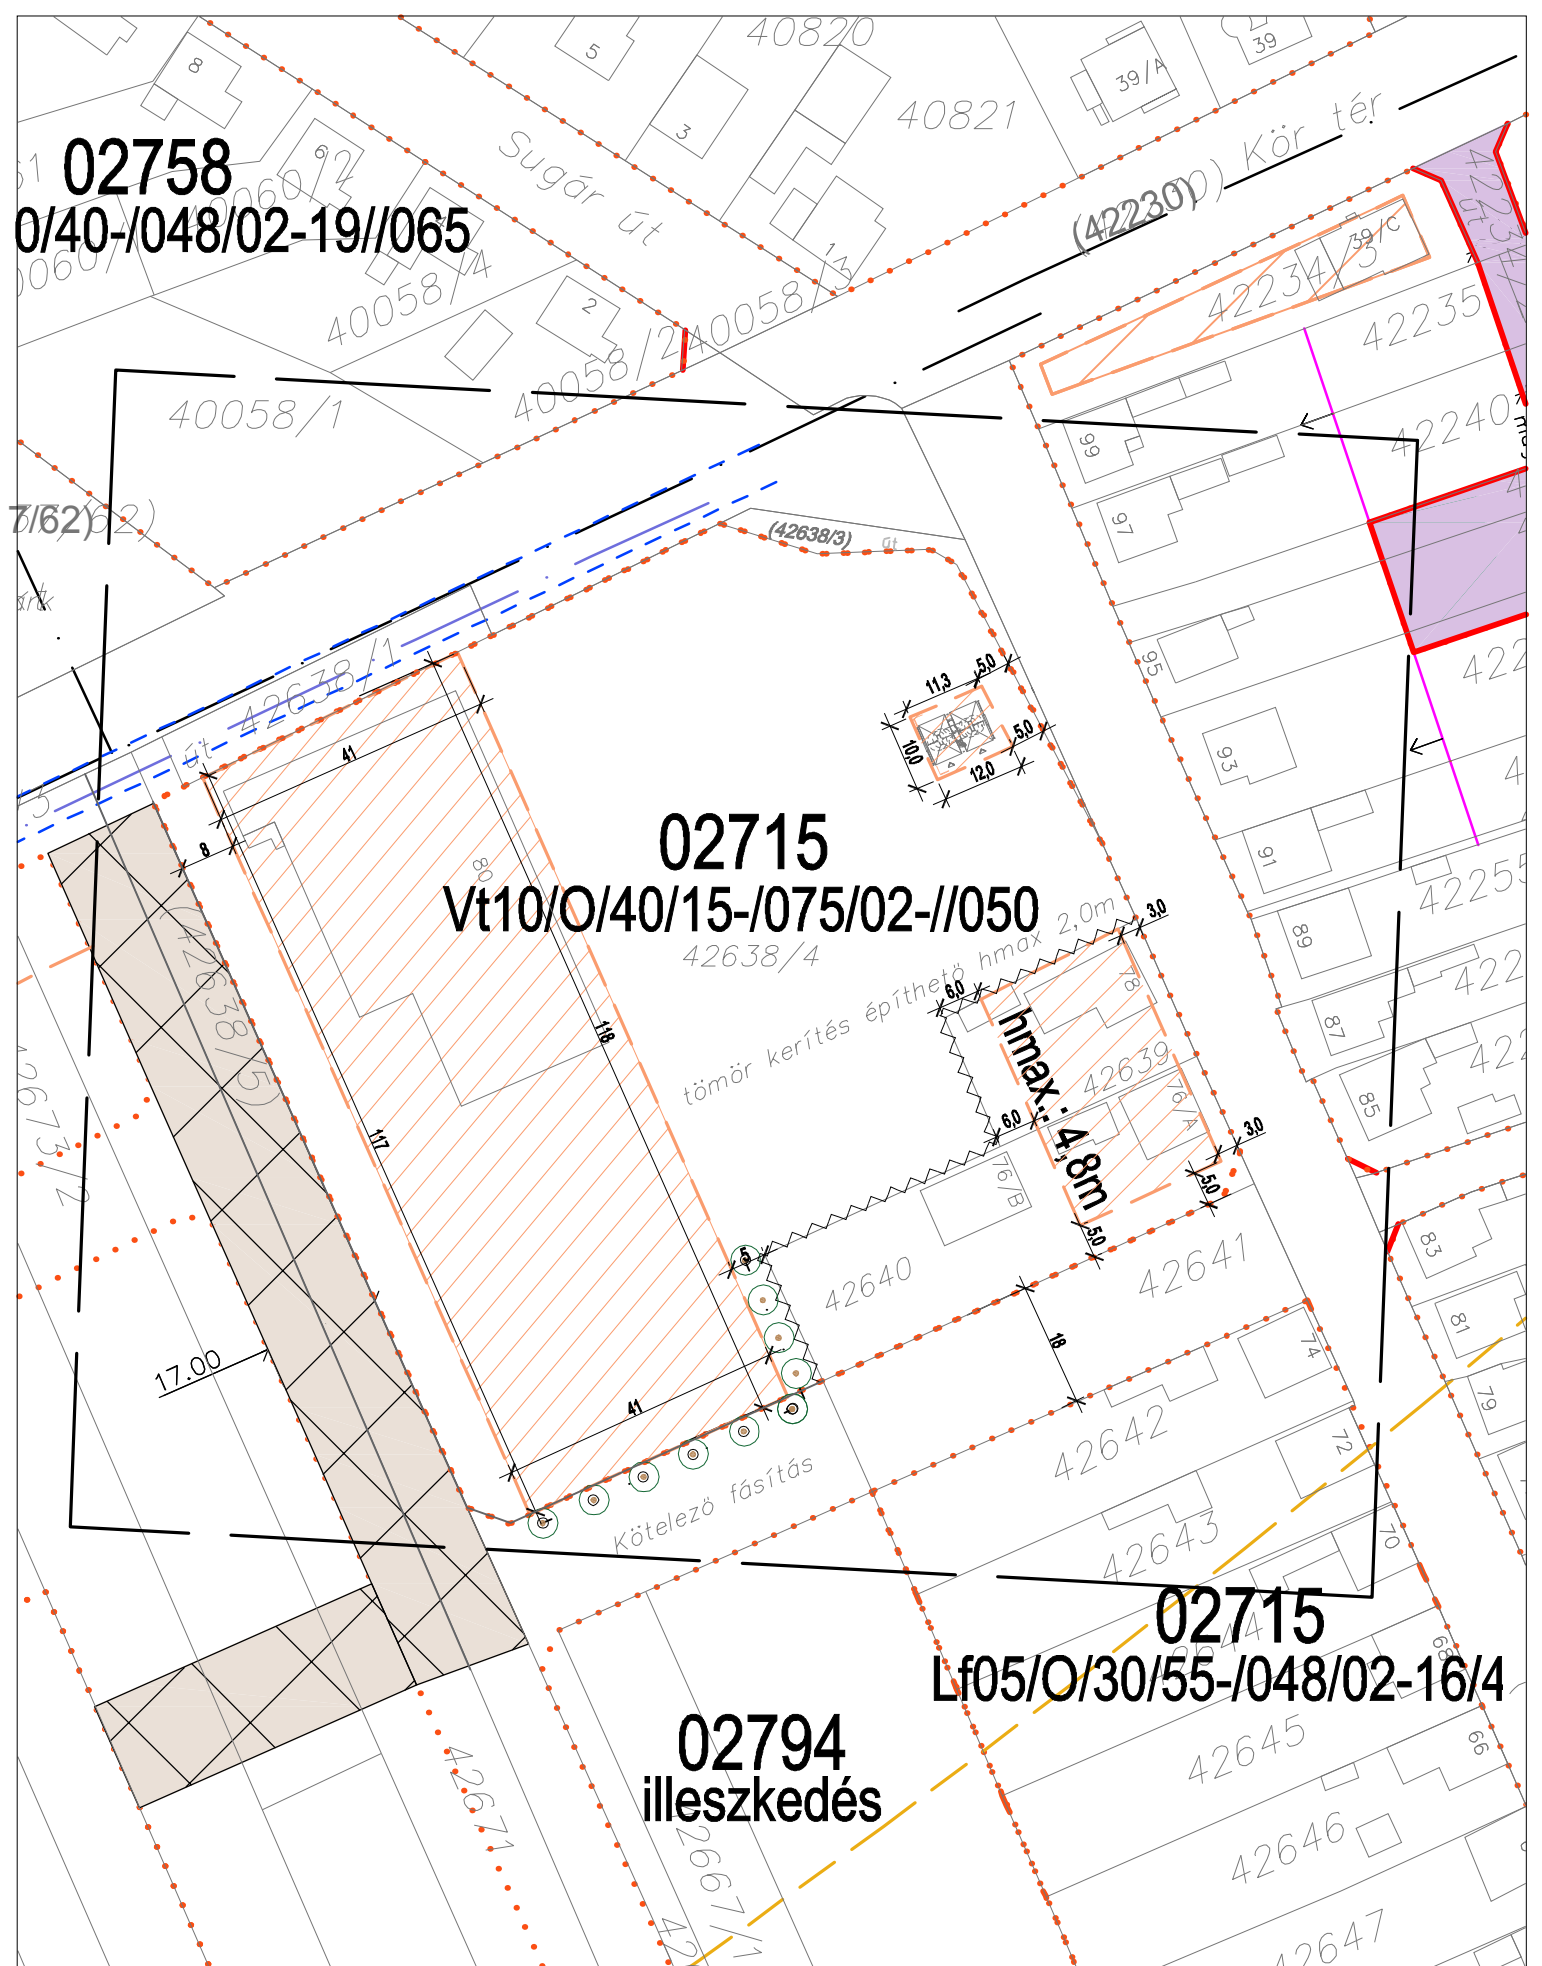

SZTM 2022-004

Györszentiván, Vonal út, Egressy út 02715* számú övezet szabályozásának korrekciója