


Győr - Szerkezeti terv módosítás M 1: 10 000

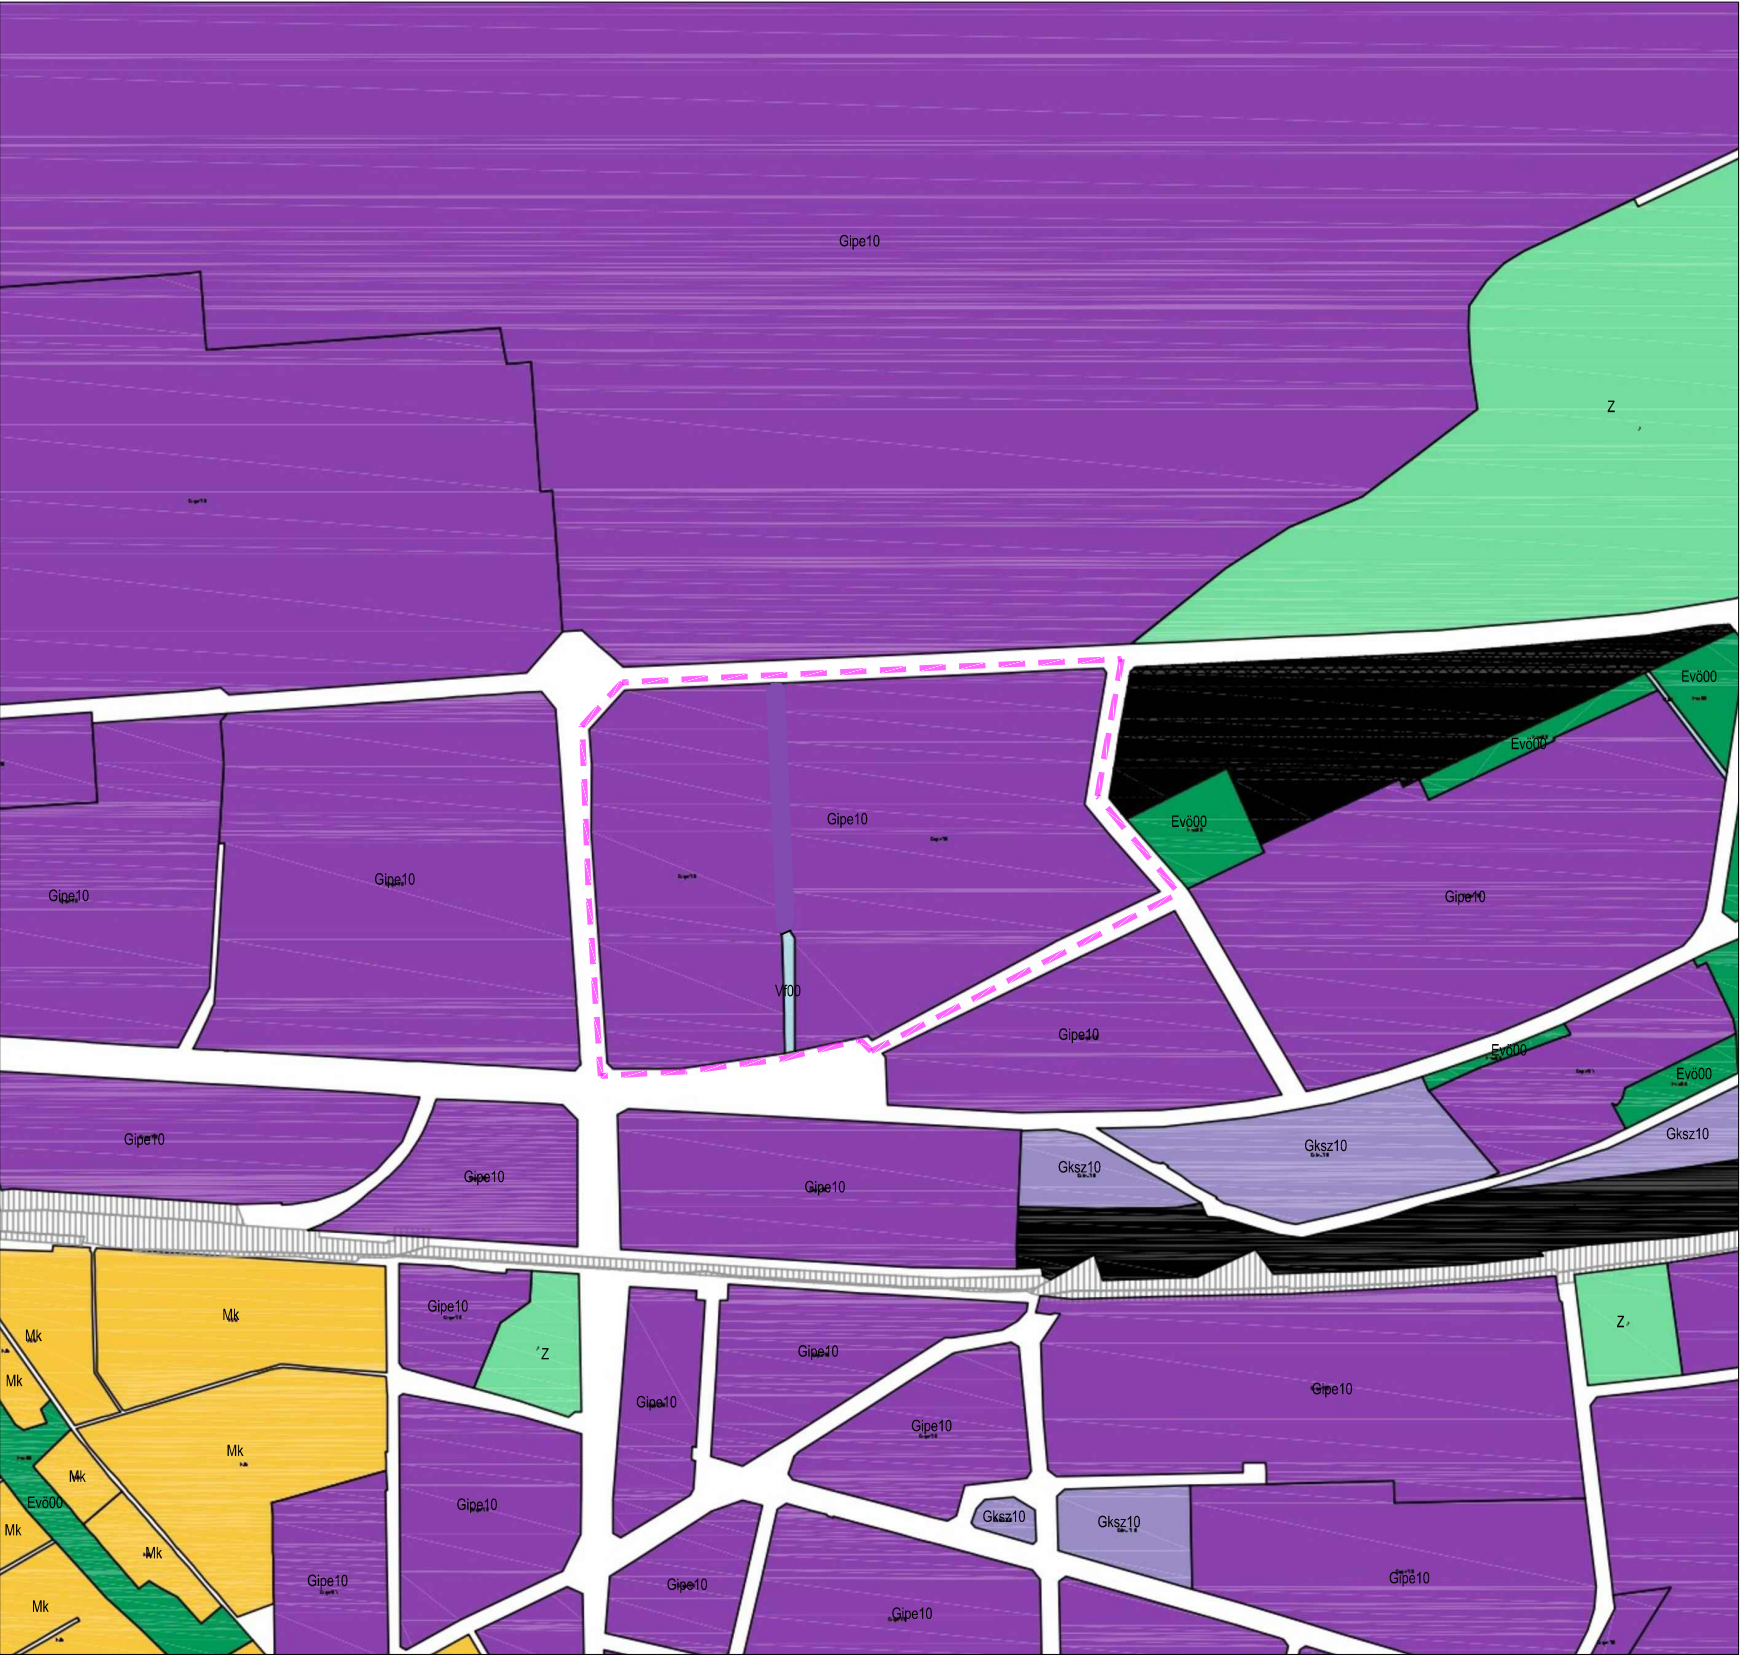

Tervlapon szereplő jelölések:

Tervezési terület határa

Területfelhasználási kategóriák:

Beépítésre szánt területek:

- Gksz Kereskedelmi, szolgáltató övezet
- Gipe Egyéb ipari gazdasági övezet

Beépítésre nem szánt területek:

- Evö Védőerdő övezete
- Mk Kertes mezőgazdasági övezet
- Z Zöldterület övezete
- Vf Folyóvizek medre és partja övezet



"Készült az állami alapadatok felhasználásával!"

T.P		TALENT - PLAN Tervező , Szolgáltató és Kereskedelmi Kft. 9023 Győr, Richter J. u. 11.; Tel: (96) 418-373; Fax: (96) 418-699; E-mail: talent_plan@arrabonet.hu; www.talent-plan.hu	
TERVEZŐ: NÉMETH GYULA vezető településtervező TT1 08-0066	MEGBÍZÓ: Győr MJV Polgármesteri Hivatal 9021 Győr, Városház tér 1.	NYOMTATÁSI DÁTUM: 2022. április	LÉPTÉK: M= 1: 10 000
TÁRS TERVEZŐ: MIKLÓSI ATTILA közlekedés vezetőtervező TKö 08-513	MEGBÍZÁS TÁRGYA: Győr – Központi Iparterület, Dózsa tag 04628 sz. övezet (vízgazdálkodási terület) törlése Településrendezési terv módosítása	TP MUNKASZÁM: 21022	MUNKASZÁM: TSZTM SZTM 2020-032
TÁRS TERVEZŐ: TÓTH CSABA okl. településmérnök	RAJZ MEGNEVEZÉSE: Szerkezeti terv módosítás	RAJZSZÁM: TSZTM 2020-032	