




I. – I. metszet

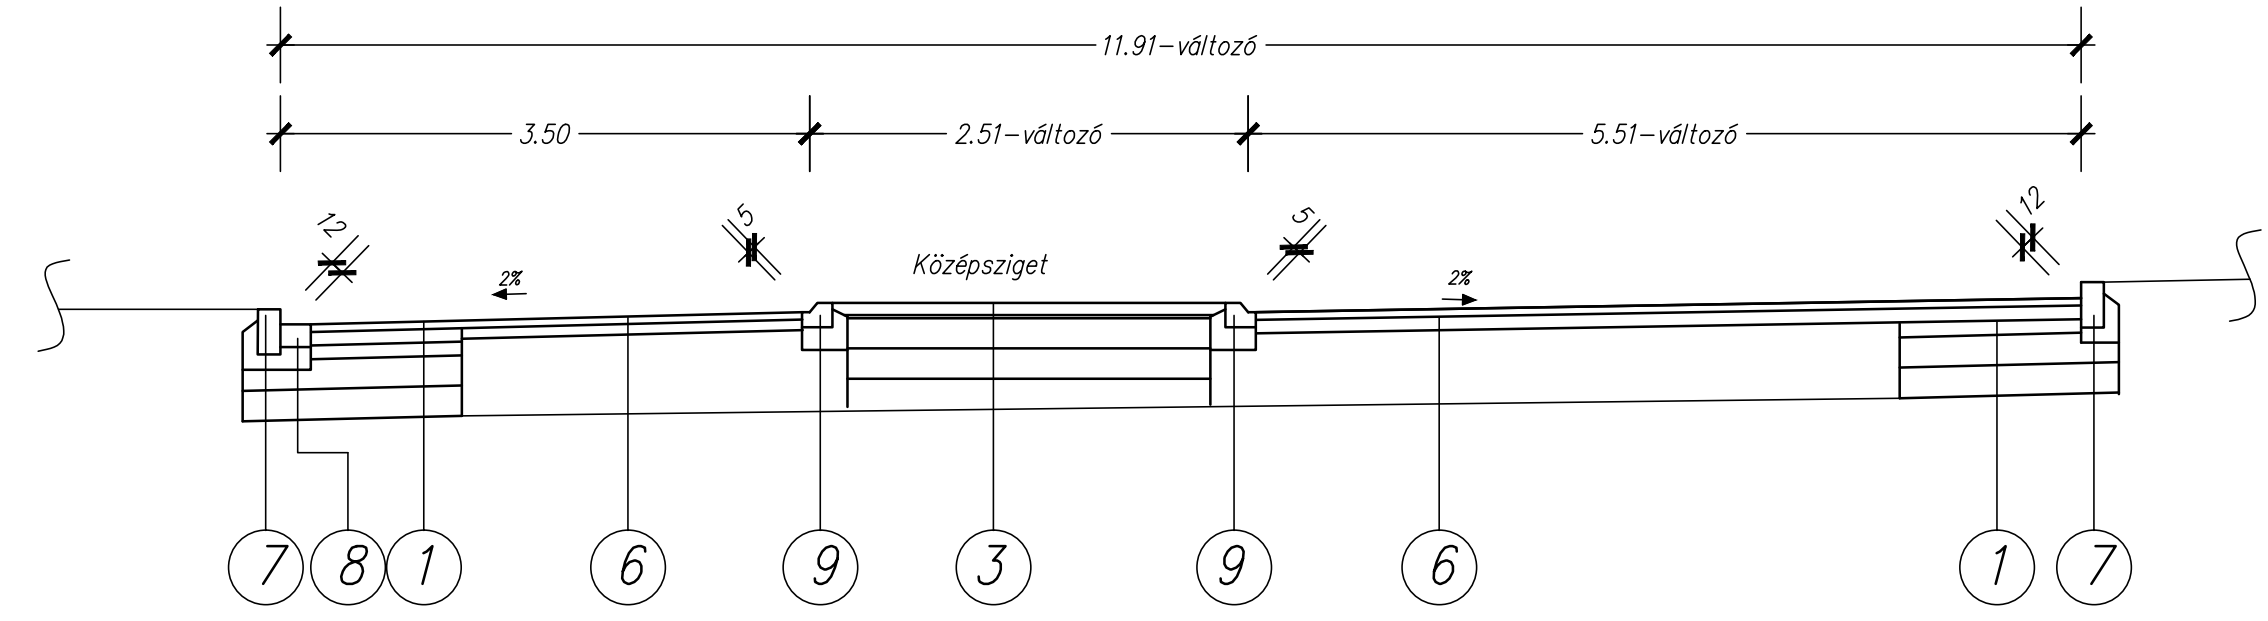


III. – III. metszet

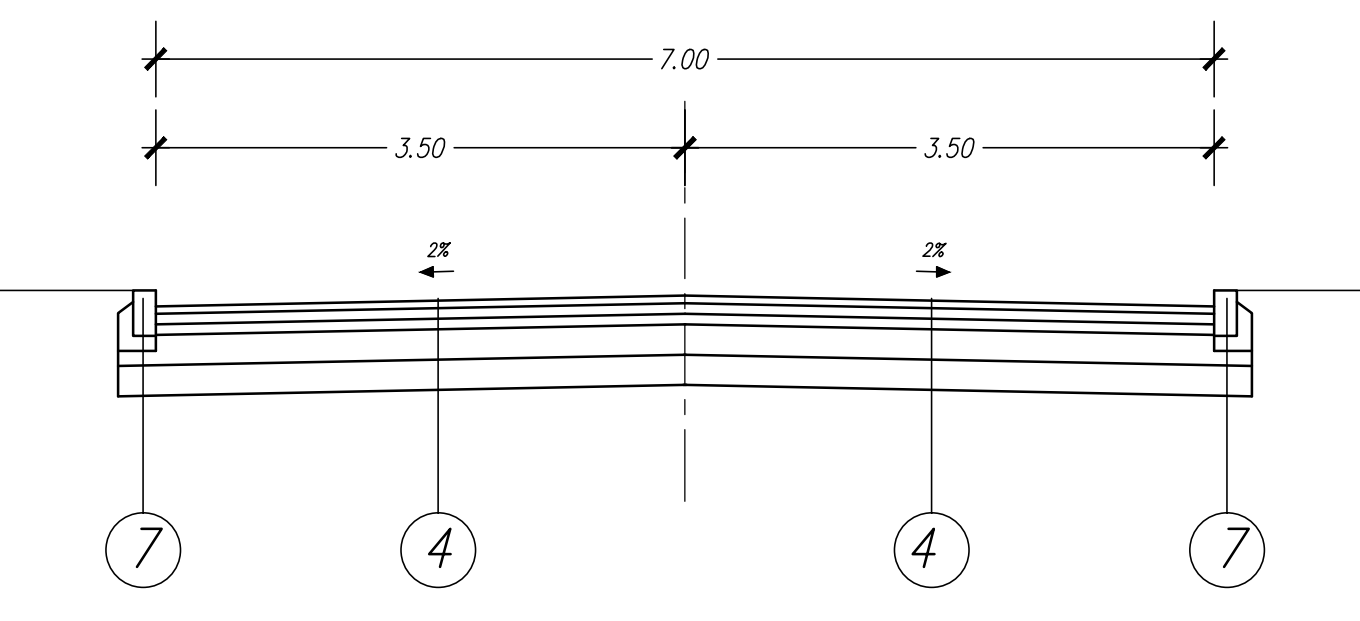

IV. – IV. metszet

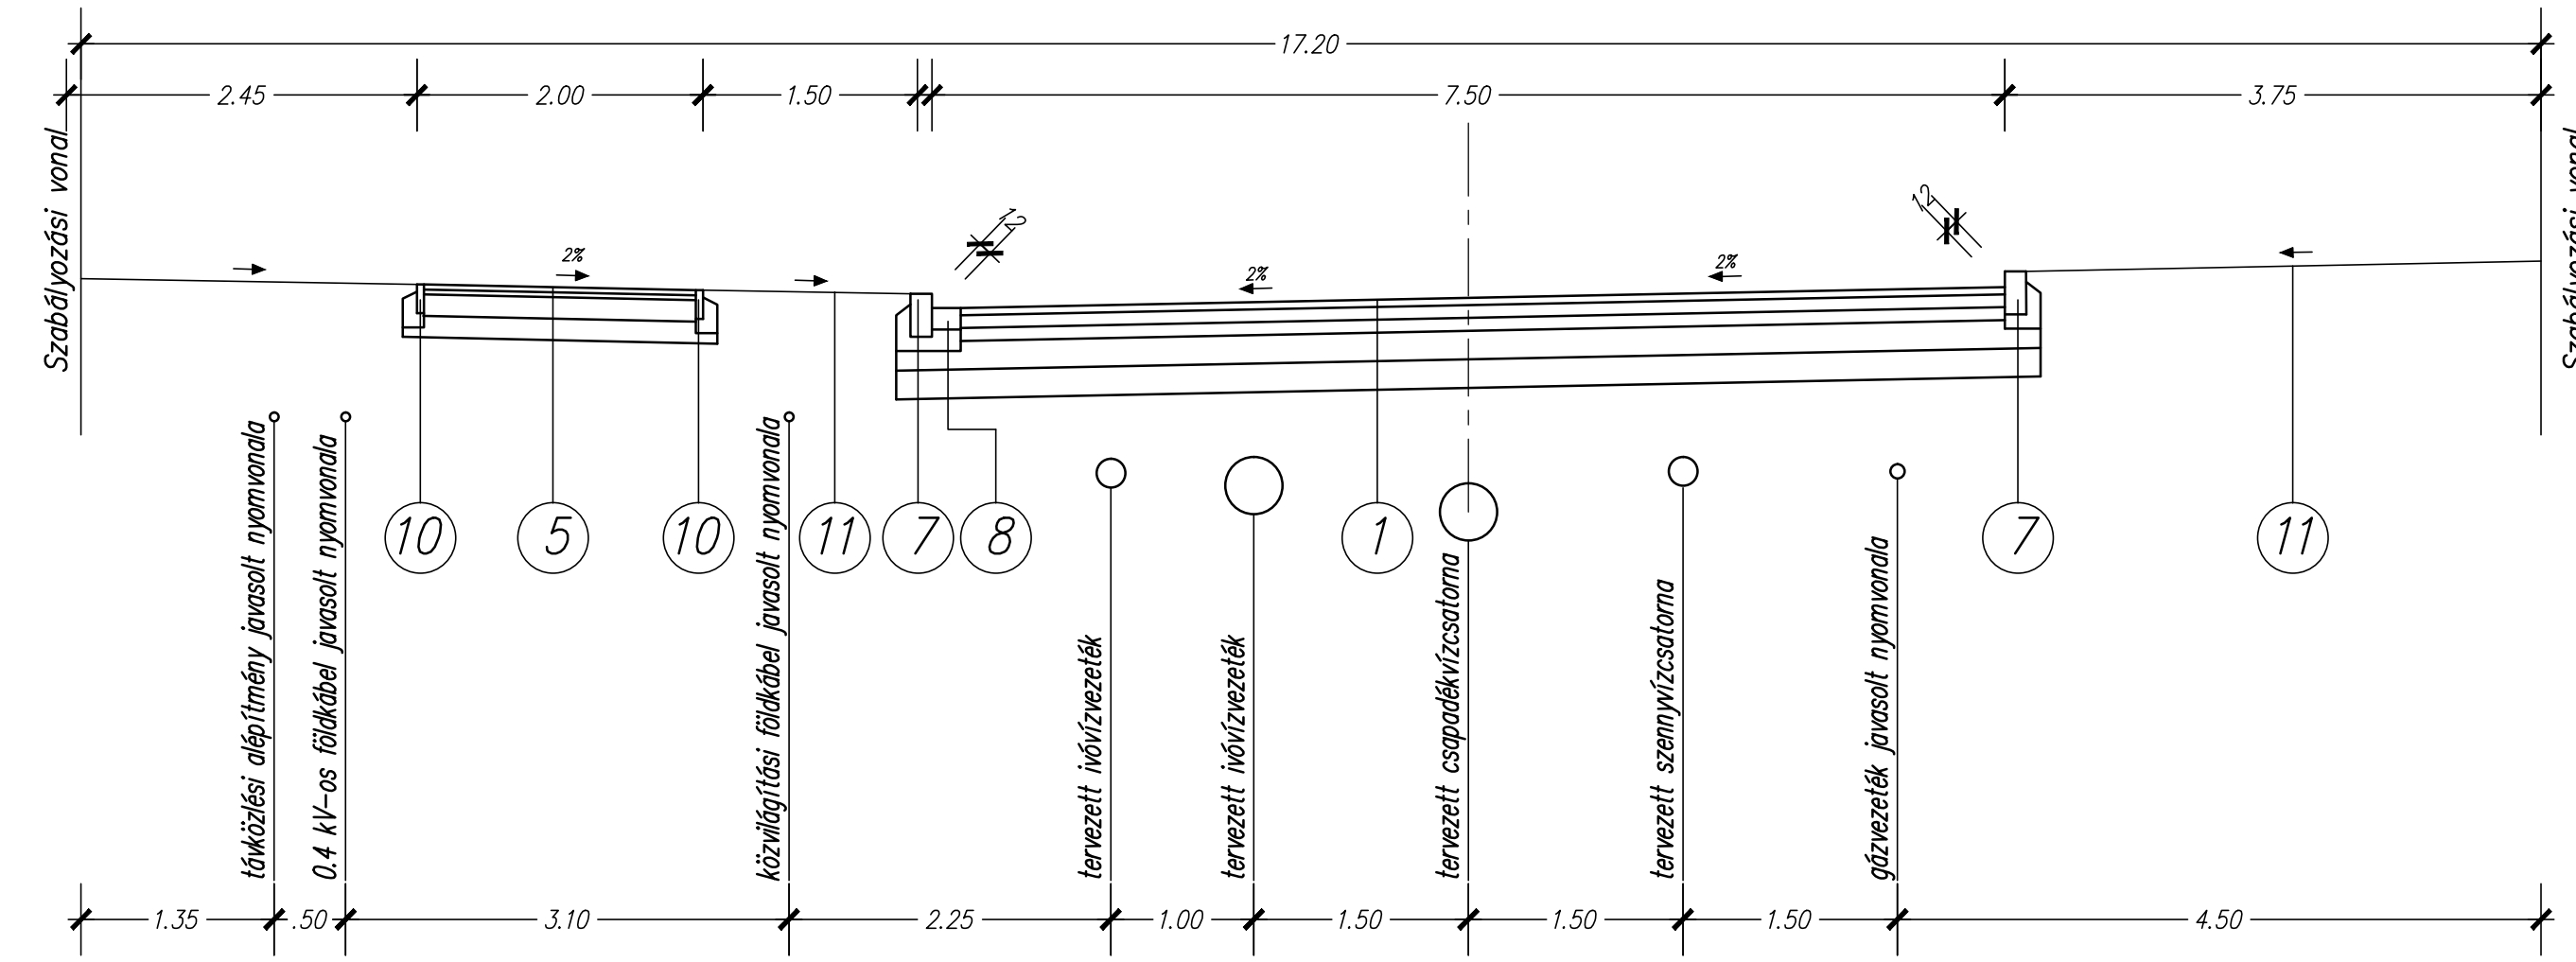


VI. – VI. metszet

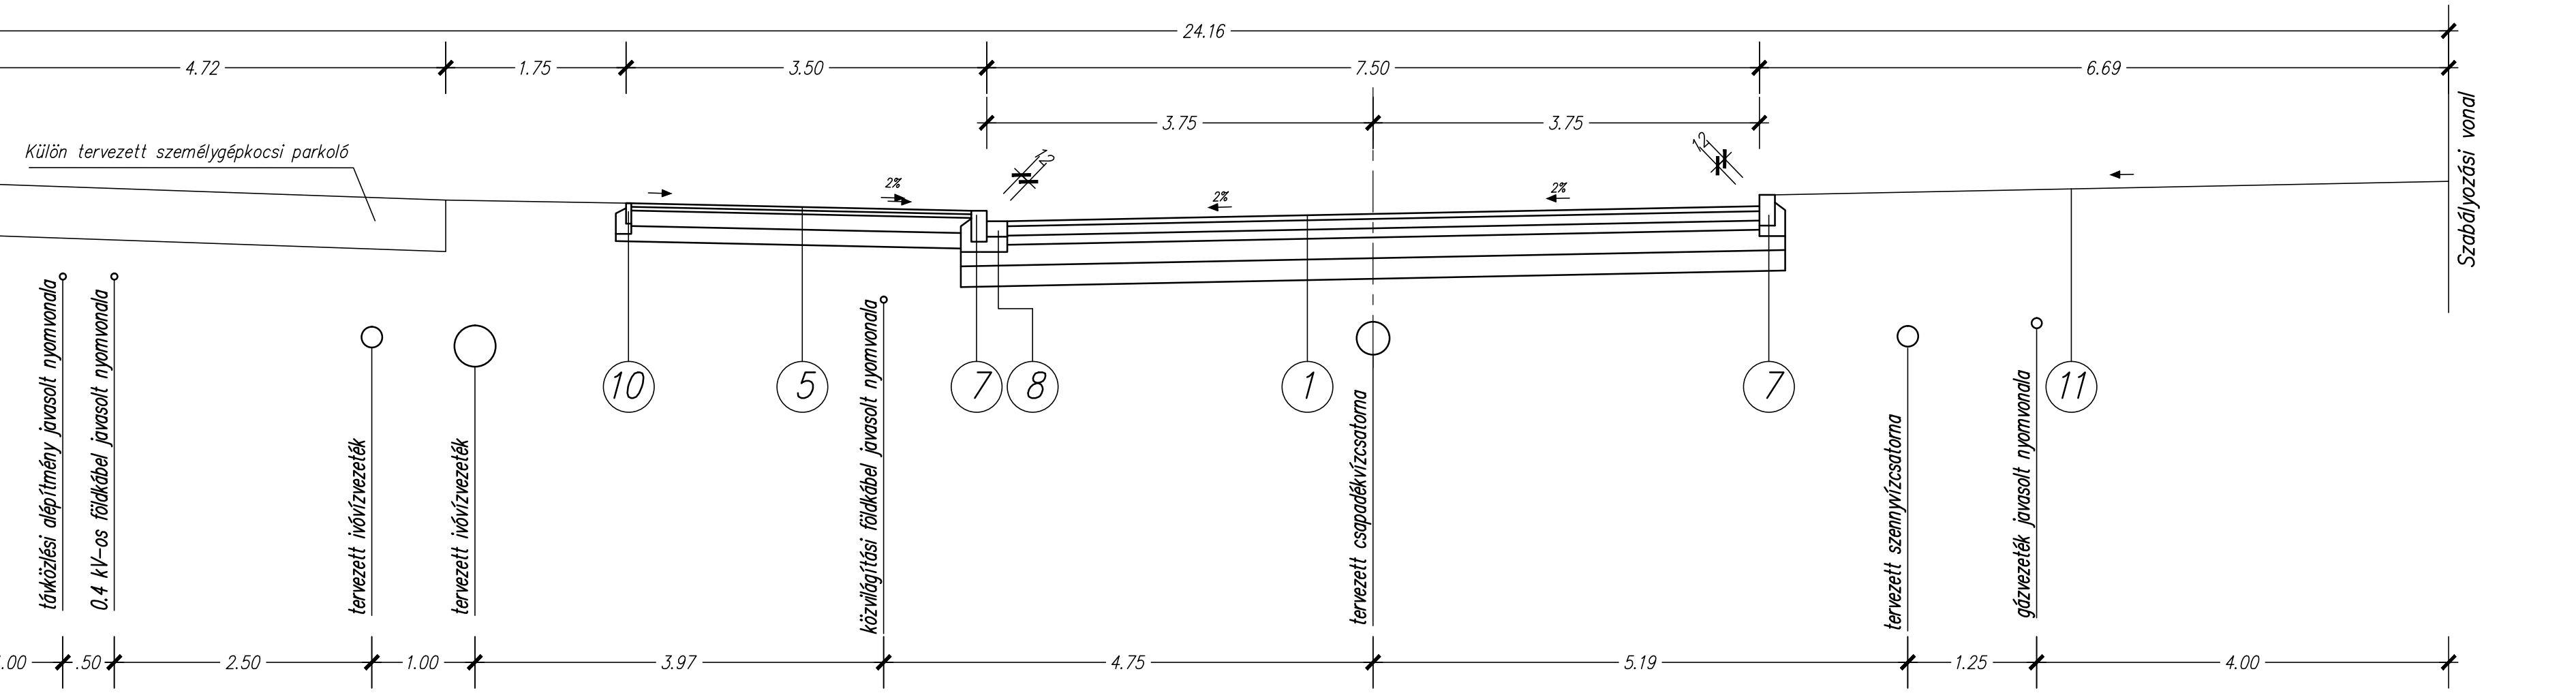


Jelmagyarázat

- 1 A 82. sz. főút új tervezett pályaszélesítésének teljes értékű aszfalt szerkezete "K" jelű forgalmi terhelésre
5 cm vlg. AC 11 kopóréteg (m²)
9 cm vlg. AC-22 kötréteg (m²)
9 cm vlg. AC-22 alap (m²)
20 cm vlg. Ökt-4 burkolatalap
20 cm vlg. homokos kavics
- 2 Tervezett önkormányzati kezelésű útépítési teljes értékű pályaszélesítés "E" jelű forgalmi terhelésre
5 cm vlg. AC 11 kopóréteg (F)
7 cm vlg. AC-22 kötréteg (F)
7 cm vlg. AC-22 alap (F)
20 cm vlg. Ökt-4 burkolatalap
20 cm vlg. homokos kavics
- 3 A közburkolatok 12-15 cm-es kiemelésű építési, döntött, kiemelt, vagy "K" bazalt kő, vagy előre gyártott beton anyagú szegélyvel határolt szigetek, forgalomtól elzárt területek szerkezetépítése:
8 cm barna színű, vagy bazalt anyagú téglák burkolat (kapcsolási osztály A, fektetési mintázat F)
2 cm vlg. öngyöző zúzalék
20 cm vlg. Ökt-4 burkolatalap
20 cm vlg. homokos kavics
- 4 A lakó-kiszolgáló út (a Panoráma és a Verebes József közötti útszakasz) teljes pályaszélesítés építésére tervezett aszfalt pályaszélesítés:
5 cm vlg. AC 11 kopóréteg
5 cm vlg. AC-11 kötréteg
5 cm vlg. AC-11 kötréteg
20 cm vlg. M-56 jelű mörva burkolatalap
20 cm vlg. homokos kavics
- 5 Teljes értékű járdarépítés aszfalt pályaszélesítés:
3.5 cm vlg. AC 8 jelű kopóréteg
3.5 cm vlg. AC-11 kötréteg
15 cm vlg. Ökt burkolatalap
15 cm vlg. homokos kavics


II. – II. metszet

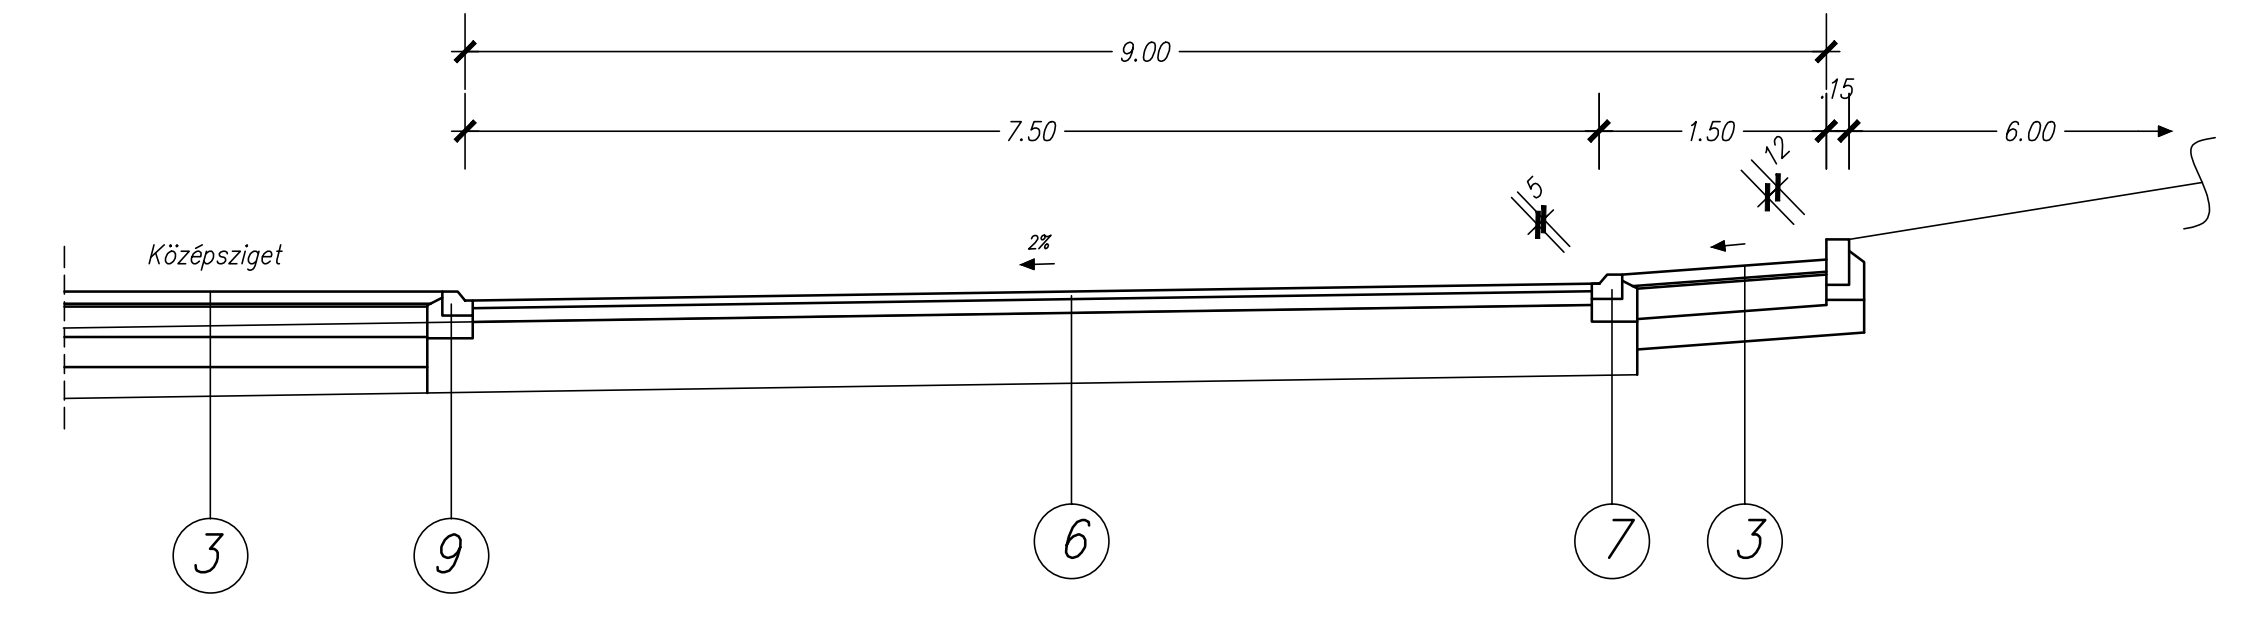

V. – V. metszet

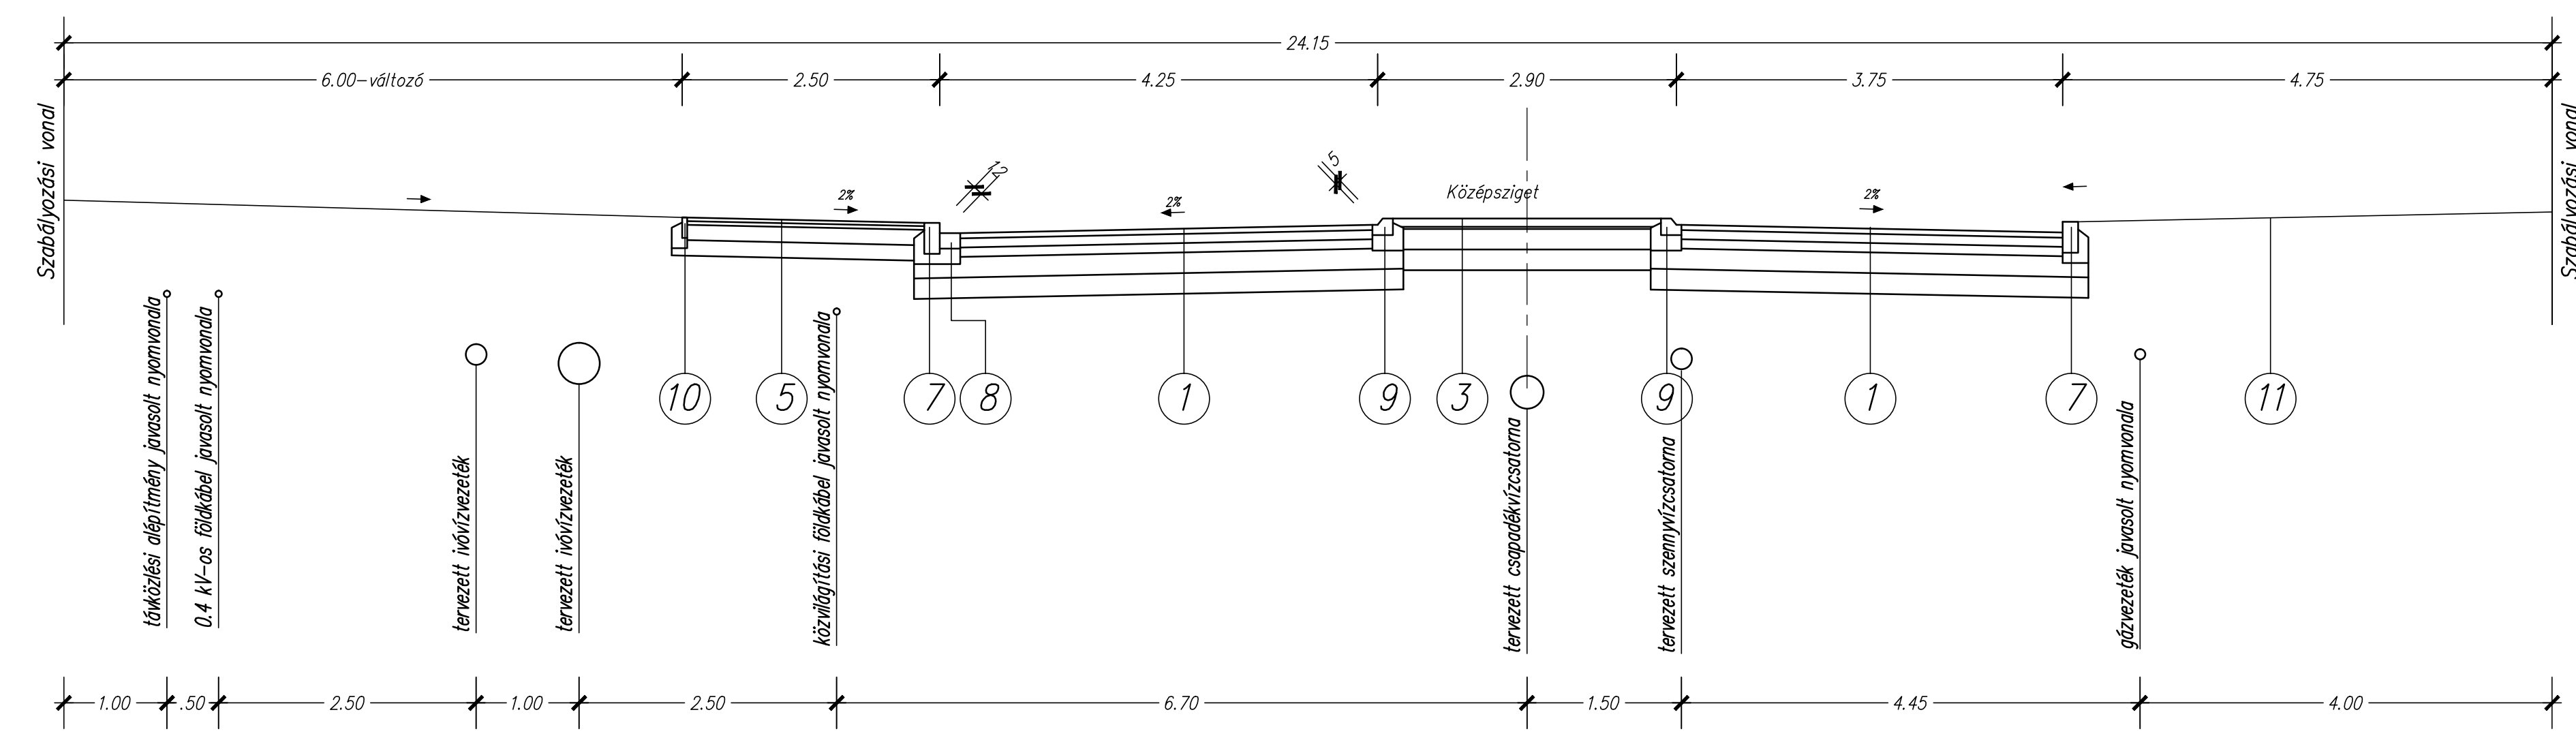

VII. – VII. metszet

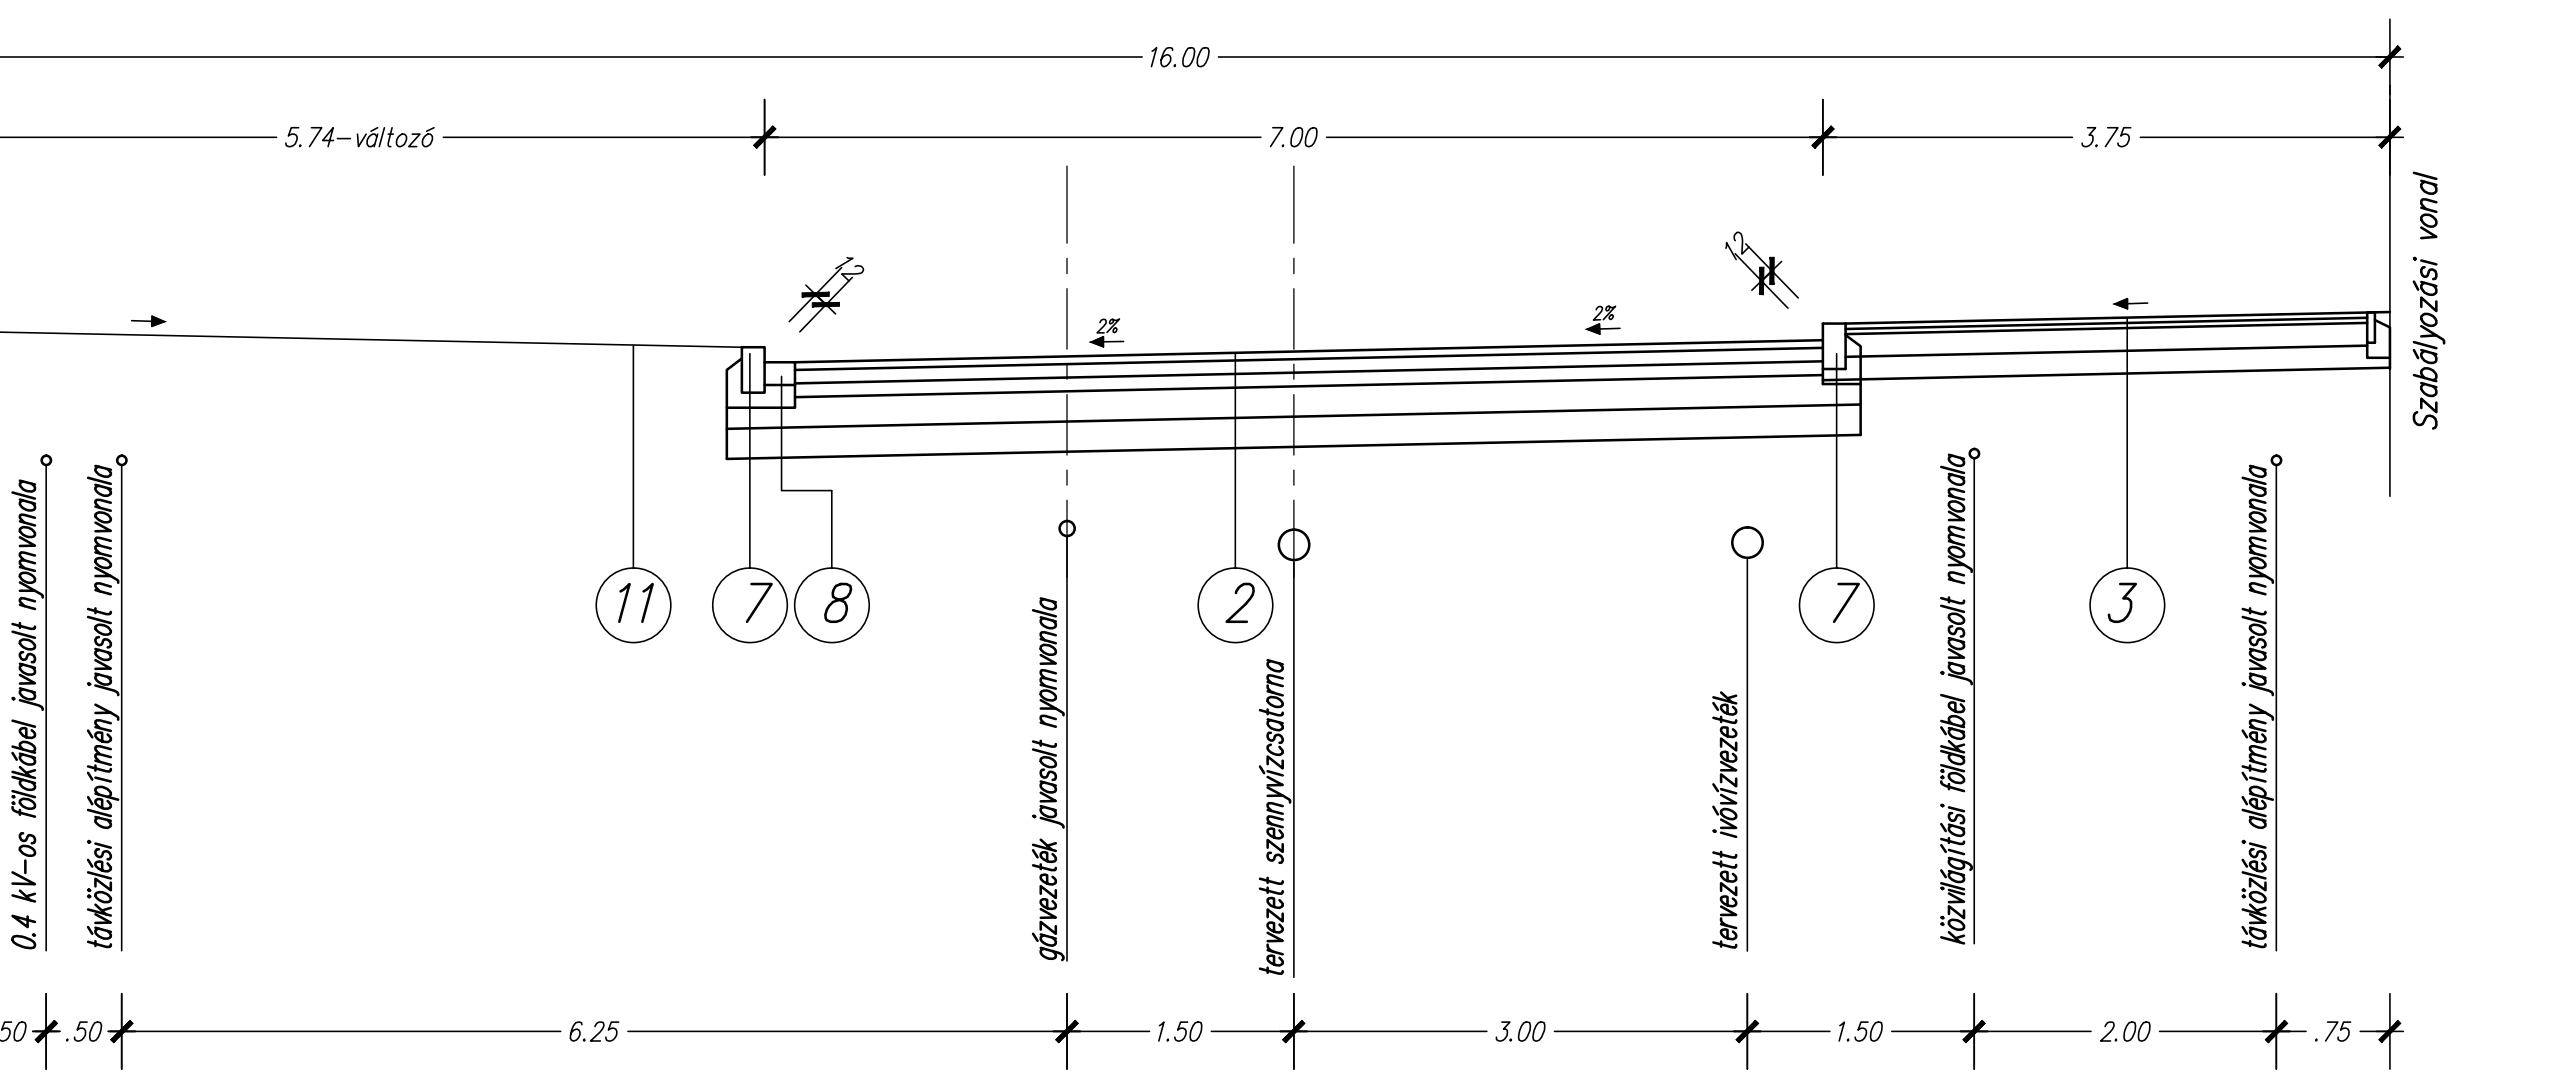

- 6 A 82-es számú főút meglévő burkolatának felújítása "K" jelű forgalmi terhelésre
5 cm vlg. AC 11 kopó (m²) új kopóréteg
7 cm vlg. AC-22 (m²) kötréteg
A meglévő burkolat alakjait felhasználva (átlagosan 10 cm vlg. kopóréteg mélymarással)
- 7 Tervezett kiemelt szegély
8 Tervezett szilvesztett szegély
9 Tervezett "K" szegély
10 Tervezett kerti szegély
11 Tervezett zöldterület rendezés

BAULINGVA KFT.		Cím: 9012 Győr, Újkút utca 1. Telefon: +36 (30) 235-25-42 Telefon/Fax: +36 (96) 449-682 Email: baulingva@gmail.com
Vezető tervező: K. A. 108-0102	Megj.: SZABADHEGYBAU KFT. 9028 Győr, Szabadi u. 3.	Datum: 2022.06.
Tervező: Bogár Zsolt	Megj.: KKT	Tervszám: KKT
Szerkesztő: Krupics Zsolt	Megj.: KKT	Lépcső: M 1:50
Rajzoló: Krupics Zsolt	Megj.: KKT	Méretarány: B 2:40
Egyeztetők:	Rajz megnevezés: Mintakeresztmetszelvevények	Rajzszám: U-3