




D-D METSZET M=1:50

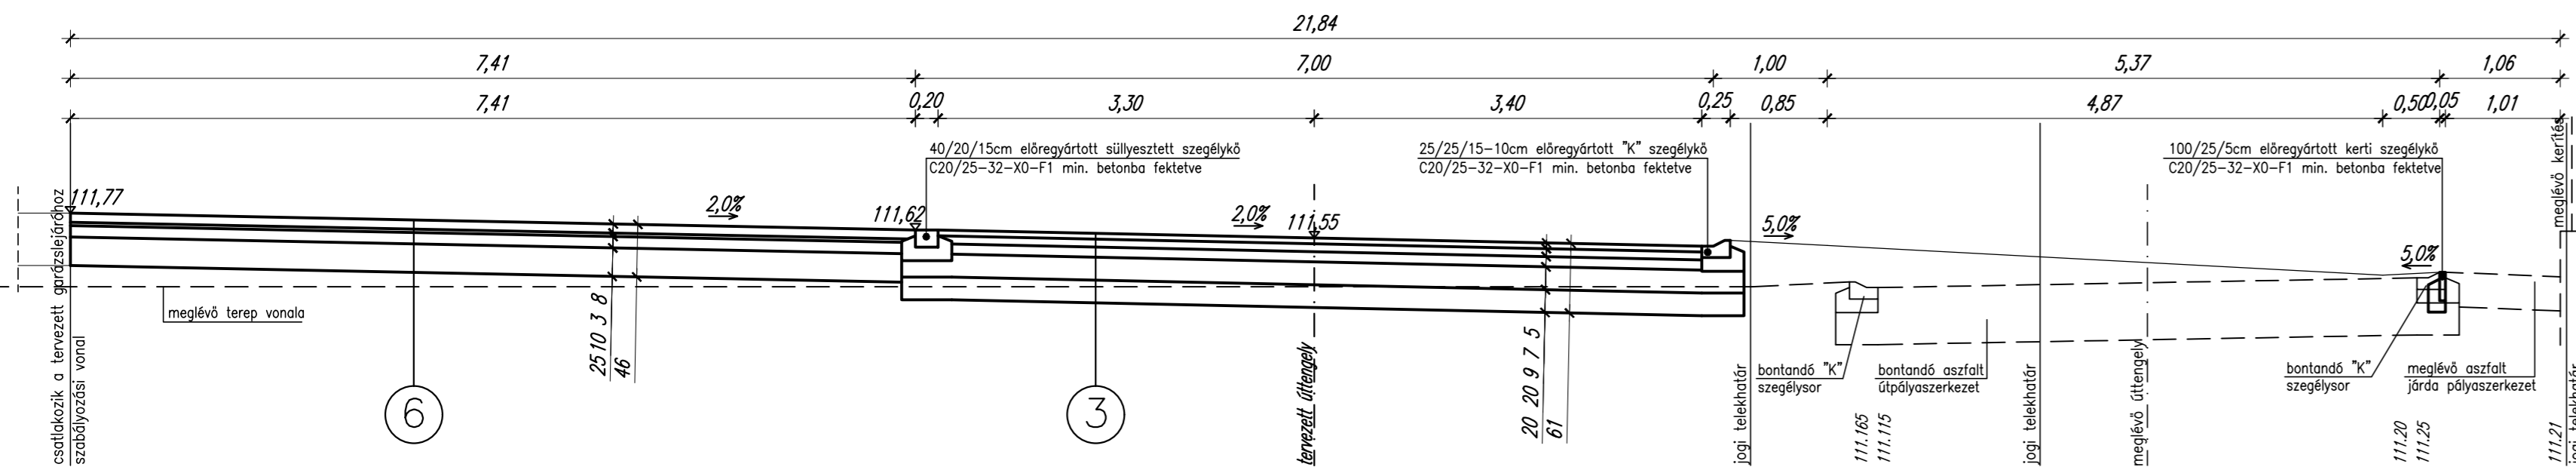

E-E METSZET M=1:50

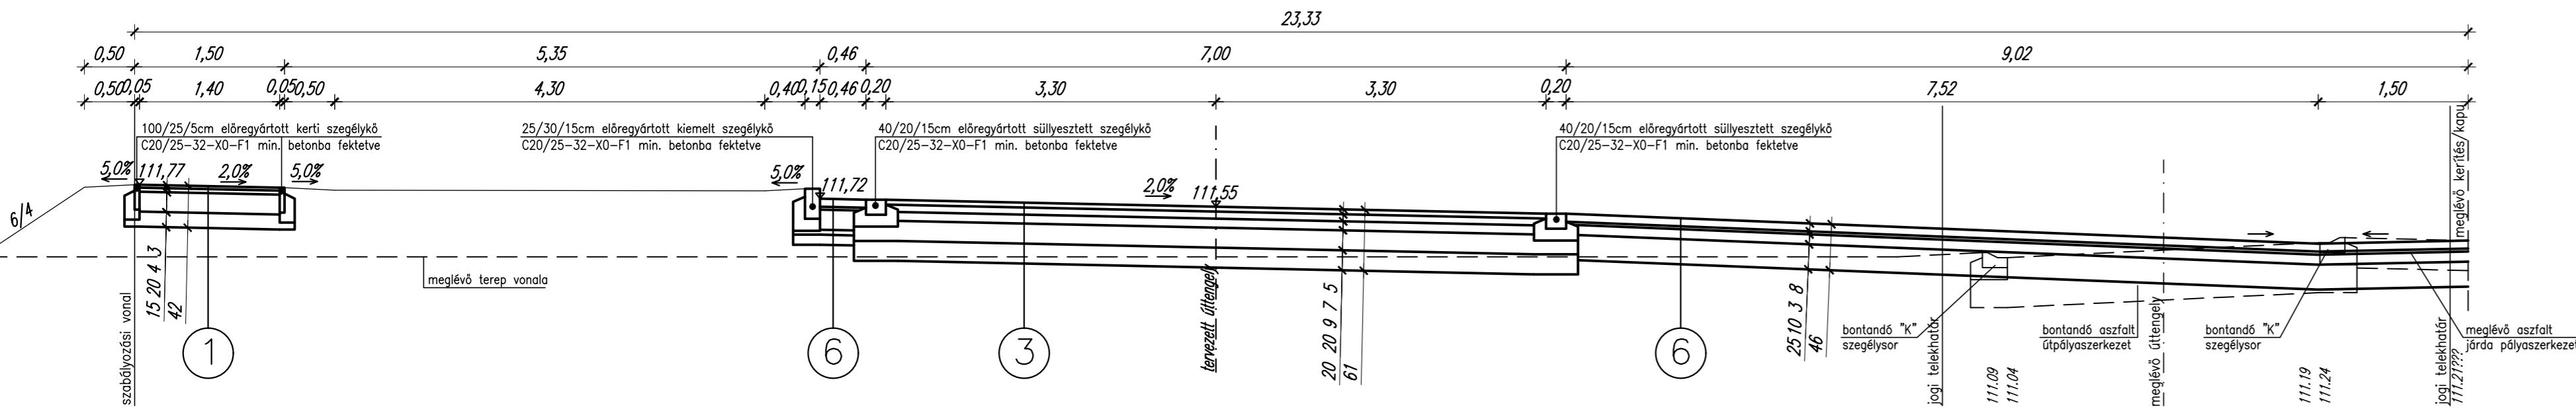

F-F METSZET M=1:50

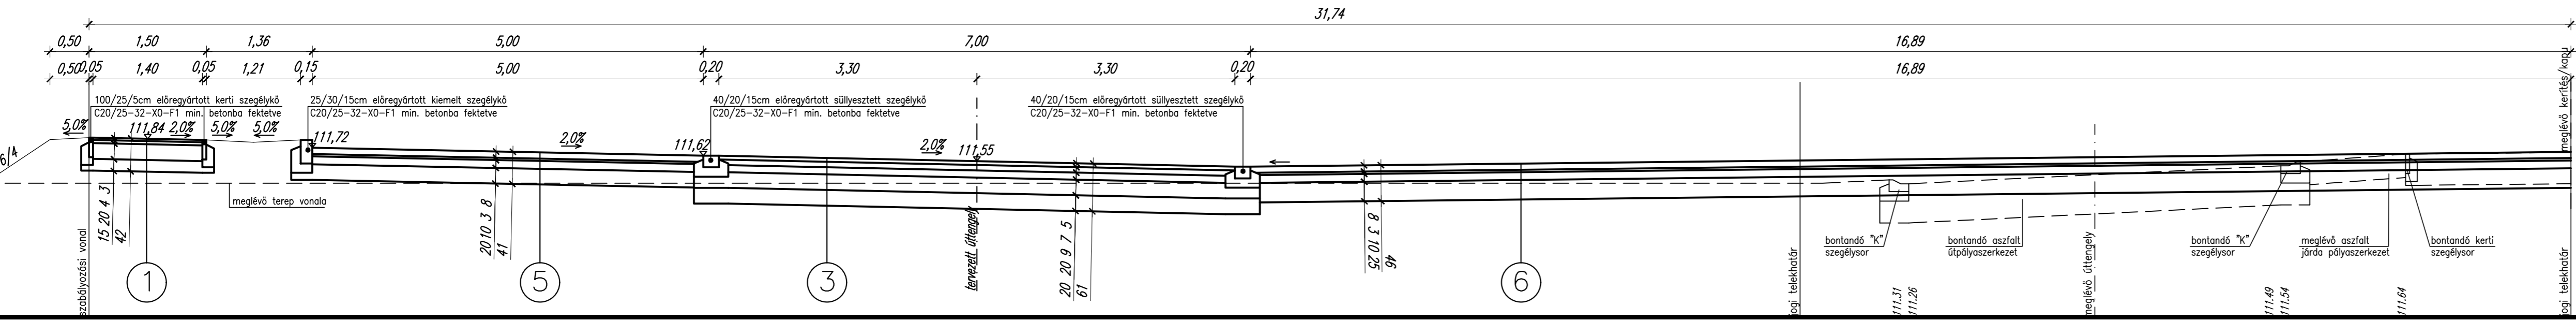

1 TERVEZETT ASZFALT JÁRDA PÁLYASZERKEZET:

- 3 cm vtg. AC8 aszfalt kopóréteg 25/55-65
- 4 cm vtg. AC11 aszfalt alaprégteg 25/55-65
- 20 cm vtg. M56 jelű mechanikai stabilizáció, felső 5 cm-ben kiékeléssel
- 15 cm vtg. homokos kavics fagyvédő réteg Trqmin=95%; E2min= 65 MN/m2
- tömörített, humusz mentes altalaj Trqmin=90%

3 TERVEZETT ASZFALT ÚT PÁLYASZERKEZET:

- 5 cm vtg. AC11 (mF) aszfalt kopóréteg 25/55-65
- 7 cm vtg. AC22 (mNM) aszfalt kötréteg 25/55-65
- 9 cm vtg. AC32 (mNM) aszfalt alaprégteg 25/55-65
- 20 cm vtg. CKt cementstabilizációs alaprégteg (14 napos E2min=200 MN/m2, 28napos E2min=270 MN/m2)
- 20 cm vtg. homokos kavics fagyvédő réteg Trqmin=95%; E2min= 65 MN/m2
- tömörített, humusz mentes altalaj Trqmin=90% E2min=50 MN/m2

5 TERVEZETT TÉRKŐ PARKOLÓ PÁLYASZERKEZET:

- 8 cm vtg. kiselemes burkolat (szürke színű)
- 3 cm vtg. Z 0/5 jelű zúzalék ágyazat
- 10 cm vtg. FZKA 0/22 szemeloszlású folytonos zúzottkő kiékelés
- 20 cm vtg. FZKA 0/63 szemeloszlású folytonos zúzottkő alap
- tömörített, humusz mentes altalaj Trqmin=90% E2min=50 MN/m2

6 TERVEZETT TÉRKŐ KAPUBEJÁRÓ PÁLYASZERKEZET:

- 8 cm vtg. kiselemes burkolat (antracit színű)
- 3 cm vtg. Z 0/5 jelű zúzalék ágyazat
- 10 cm vtg. FZKA 0/22 szemeloszlású folytonos zúzottkő kiékelés
- 25 cm vtg. FZKA 0/63 szemeloszlású folytonos zúzottkő alap
- tömörített, humusz mentes altalaj Trqmin=90% E2min=50 MN/m2

Ez a terv a Talent Plan Kft. szellemi tulajdona, melyet szerzői jog véd.

		TALENT - PLAN Tervező, Szolgáltató és Kereskedelmi Kft. 9023 Győr, Richter J. u. 11. Tel: (96) 418-373, Fax: (96) 418-699 email: talent_plan@arrabonet.hu web: http://www.talent-plan.hu	
		TERVEZŐ: Miklósi Attila KÉ-K 08-0513	MEGBÍZÓ: M-35 Ingatlanhasznosító Kft. 1118 Budapest, Balogh Tihamér utca 4.
TERVEZŐ: Bene Andrea KÉ-K 08-0982	SZERKESZTŐ: RAJZOLÓ: EGYEZTETŐK: TERVELLENŐR:	MUNKASZÁM: 22068	LÉPTÉK: M=1:50
MEGBÍZÁS TÁRGYA: Győr, Révfaú Körtöltés utca átépítés (14. sz. út és Körtöltés utca 0+174,04 km szelvények között) közterület kialakítási terve		TERVFAJTA: közterület kialakítási terv	RAJZ MEGNEVEZÉSE: ÚTÉPÍTÉSI MINTAKERESZTMETSZETEK II.
		RAJZSZÁM: MU-5	