




A-A METSZET M=1:50

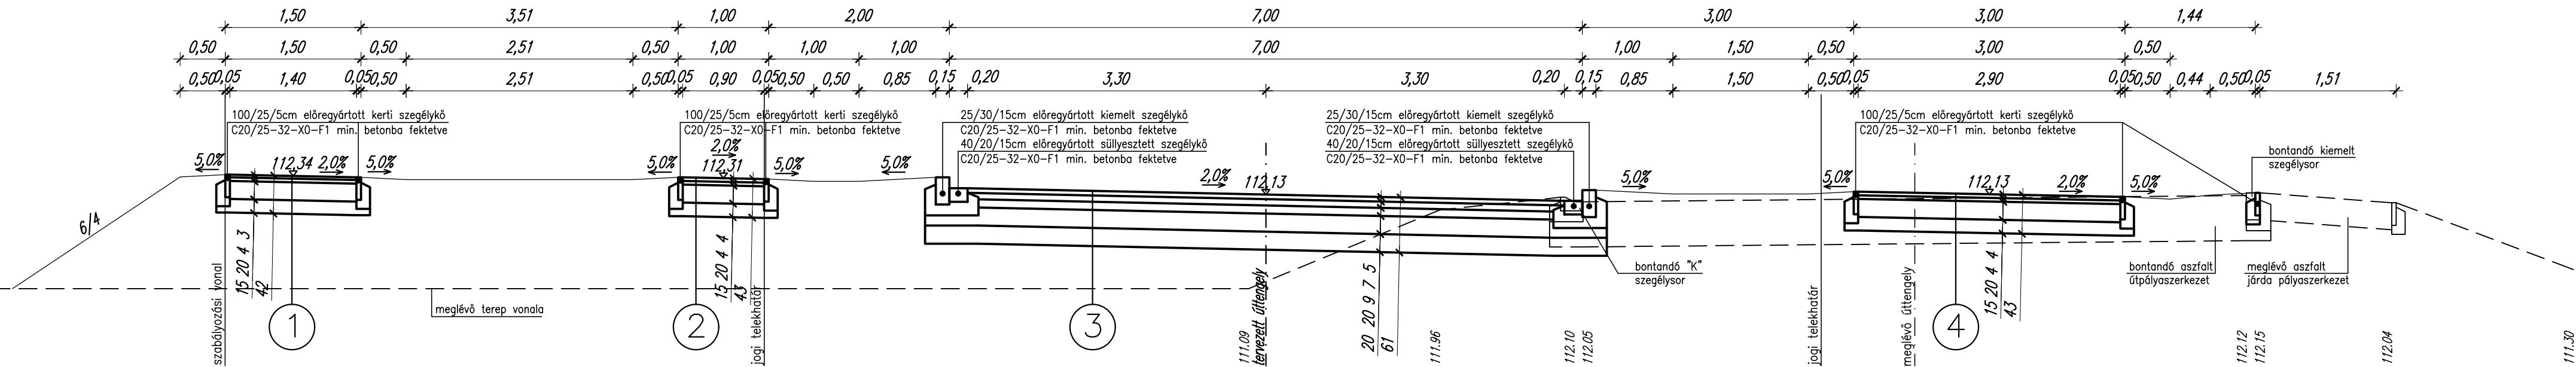

B-B METSZET M=1:50

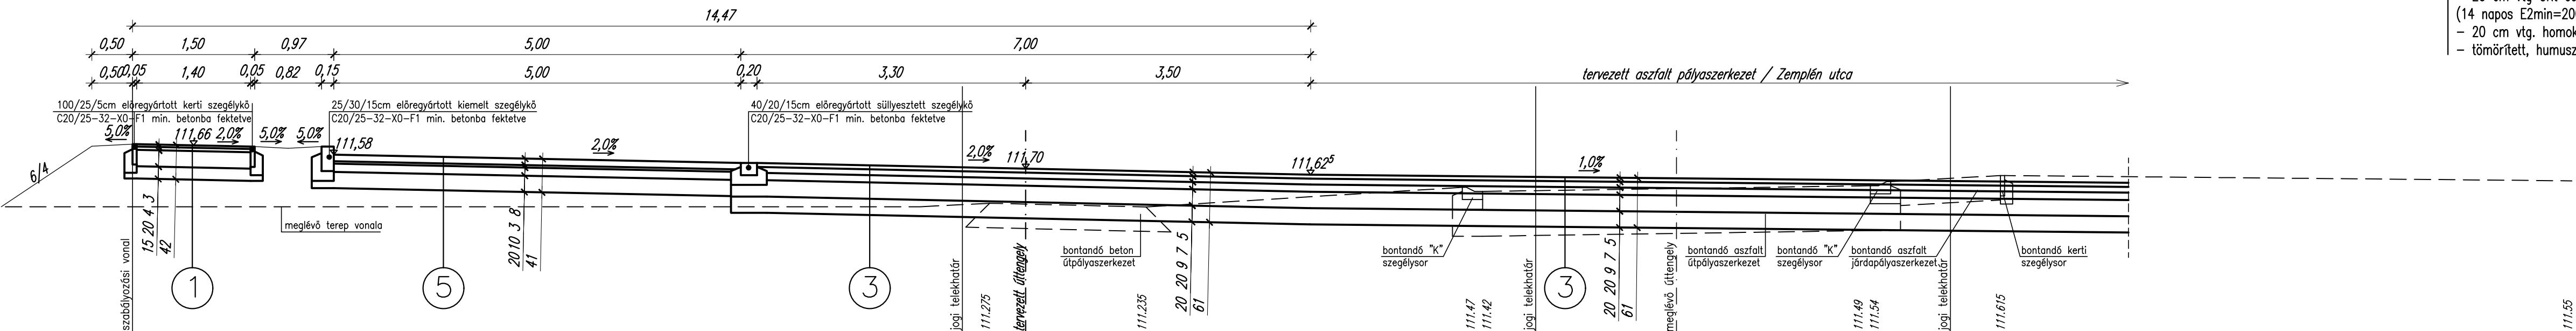

C-C METSZET M=1:50

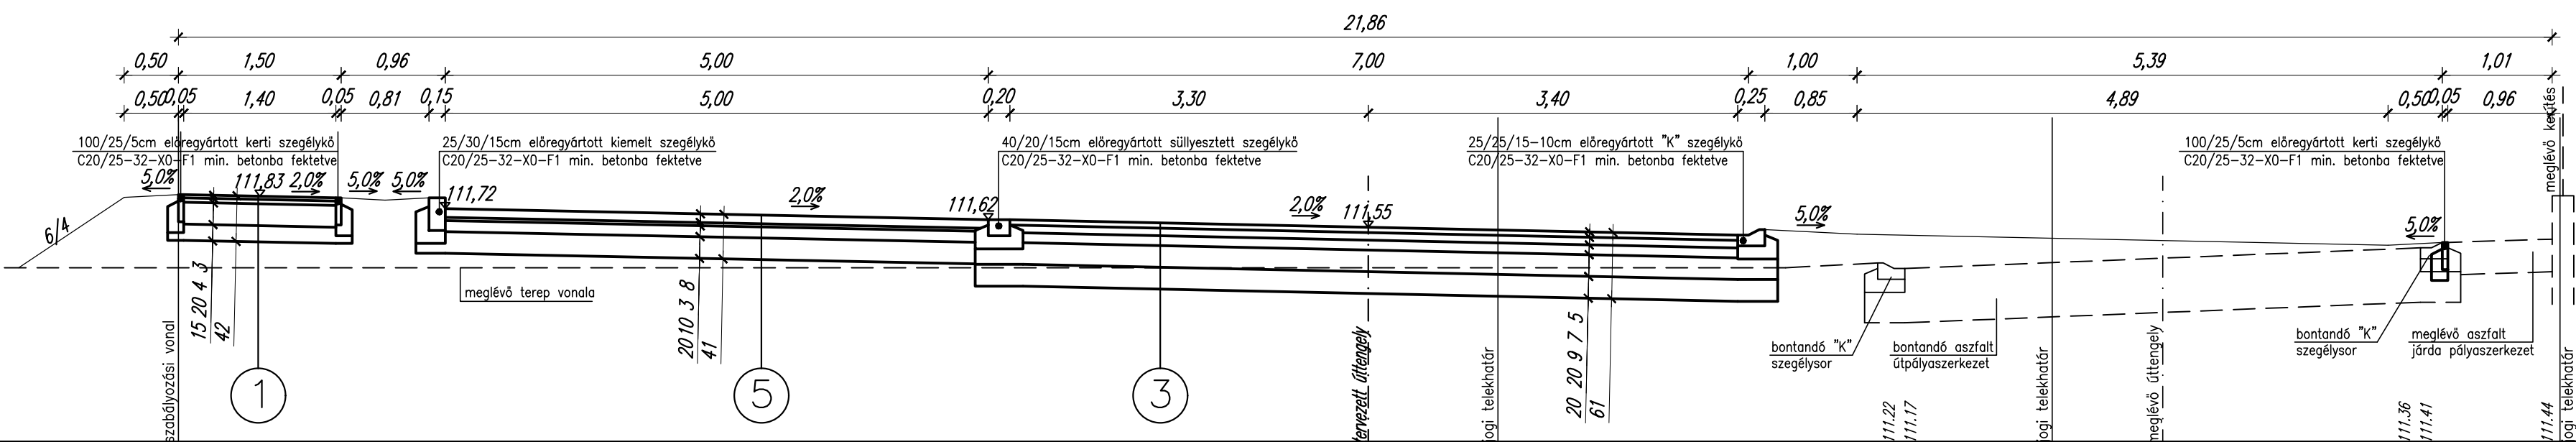

- 1 TERVEZETT ASZFALT JÁRDA PÁLYASZERKEZET:
- 3 cm vtg. AC8 aszfalt kopóréteg 25/55-65
 - 4 cm vtg. AC11 aszfalt alaprégteg 25/55-65
 - 20 cm vtg. CKt cementstabilizációs alaprégteg (14 napos E2min=200 MN/m2, 28napos E2min=270 MN/m2)
 - 15 cm vtg. homokos kavics fagyvédő réteg Trqmin=95%; E2min= 65 MN/m2
 - tömörített, humusz mentes altalaj Trqmin=90%
- 2 TERVEZETT ASZFALT KERÉKPÁRÚT PÁLYASZERKEZET:
- 4 cm vtg. AC11 aszfalt kopóréteg 25/55-65
 - 4 cm vtg. AC11 aszfalt alaprégteg 25/55-65
 - 20 cm vtg. CKt cementstabilizációs alaprégteg (14 napos E2min=200 MN/m2, 28napos E2min=270 MN/m2)
 - 15 cm vtg. homokos kavics fagyvédő réteg Trqmin=95%; E2min= 65 MN/m2
 - tömörített, humusz mentes altalaj Trqmin=90%
- 3 TERVEZETT ASZFALT ÚT PÁLYASZERKEZET:
- 5 cm vtg. AC11 (mF) aszfalt kopóréteg 25/55-65
 - 7 cm vtg. AC22 (mNM) aszfalt kötőréteg 25/55-65
 - 9 cm vtg. AC32 (mNM) aszfalt alaprégteg 25/55-65
 - 20 cm vtg. CKt cementstabilizációs alaprégteg (14 napos E2min=200 MN/m2, 28napos E2min=270 MN/m2)
 - 20 cm vtg. homokos kavics fagyvédő réteg Trqmin=95%; E2min= 65 MN/m2
 - tömörített, humusz mentes altalaj Trqmin=90% E2min=50 MN/m2
- 4 TERVEZETT ASZFALT JÁRDA ÉS KERÉKPÁRÚT PÁLYASZERKEZET:
- 4 cm vtg. AC11 aszfalt kopóréteg 25/55-65
 - 4 cm vtg. AC11 aszfalt alaprégteg 25/55-65
 - 20 cm vtg. CKt cementstabilizációs alaprégteg (14 napos E2min=200 MN/m2, 28napos E2min=270 MN/m2)
 - 15 cm vtg. homokos kavics fagyvédő réteg Trqmin=95%; E2min= 65 MN/m2
 - tömörített, humusz mentes altalaj Trqmin=90%
- 5 TERVEZETT TÉRKŐ PARKOLÓ PÁLYASZERKEZET:
- 8 cm vtg. kiselemes burkolat (szürke színű)
 - 3 cm vtg. Z 0/5 jelű zúzalék ágyazat
 - 10 cm vtg. FZKA 0/22 szemeloszlású folytonos zúzottkő kiékelés
 - 20 cm vtg. FZKA 0/63 szemeloszlású folytonos zúzottkő alap
 - tömörített, humusz mentes altalaj Trqmin=90% E2min=50 MN/m2

Ez a terv a Talent Plan Kft. szellemi tulajdona, melyet szerzői jog véd.

T.P.		TALENT – PLAN Tervező, Szolgáltató és Kereskedelmi Kft.	
TERVEZŐ: Miklósi Attila KÉ-K 08-0513		9023 Győr, Richter J. u. 11. Tel: (96) 418-373, Fax: (96) 418-699	
TERVEZŐ: Bene Andrea KÉ-K 08-0982		email: talent_plan@arrabonet.hu web: http://www.talent-plan.hu	
SZERKESZTŐ:		MEGBÍZÓ: M-35 Ingatlanhasznosító Kft.	
RAJZOLÓ:		1118 Budapest, Balogh Tihamér utca 4.	
EGYEZTETŐK:		MEGBÍZÁS TÁRGYA: Győr, Révfalu Körtöltés utca átépítés (14. sz. út és Körtöltés utca 0+174,04 km szelvények között) közterület kialakítási terve	
TERVELLENŐR:		RAJZ MEGNEVEZÉSE: ÚTÉPÍTÉSI MINTAKERESZTMETSZETEK I.	
		DÁTUM: 2022.10.	
		LÉPTÉK: M=1:50	
		MUNKASZÁM: 22068	
		TERVFAJTA: közterület kialakítási terv	
		RAJZSZÁM: MU-4	