




Jelmagyarázat:

- Szabályozási vonal
- Övezet határ
- Építési hely határa
- Építési hely
- Javasolt telekhatár
- Fakadóvíz veszélyes terület
- Hidrogeológiai "B" jelű vízbázis
- Szabályozási szélesség
- Tervezési terület határa

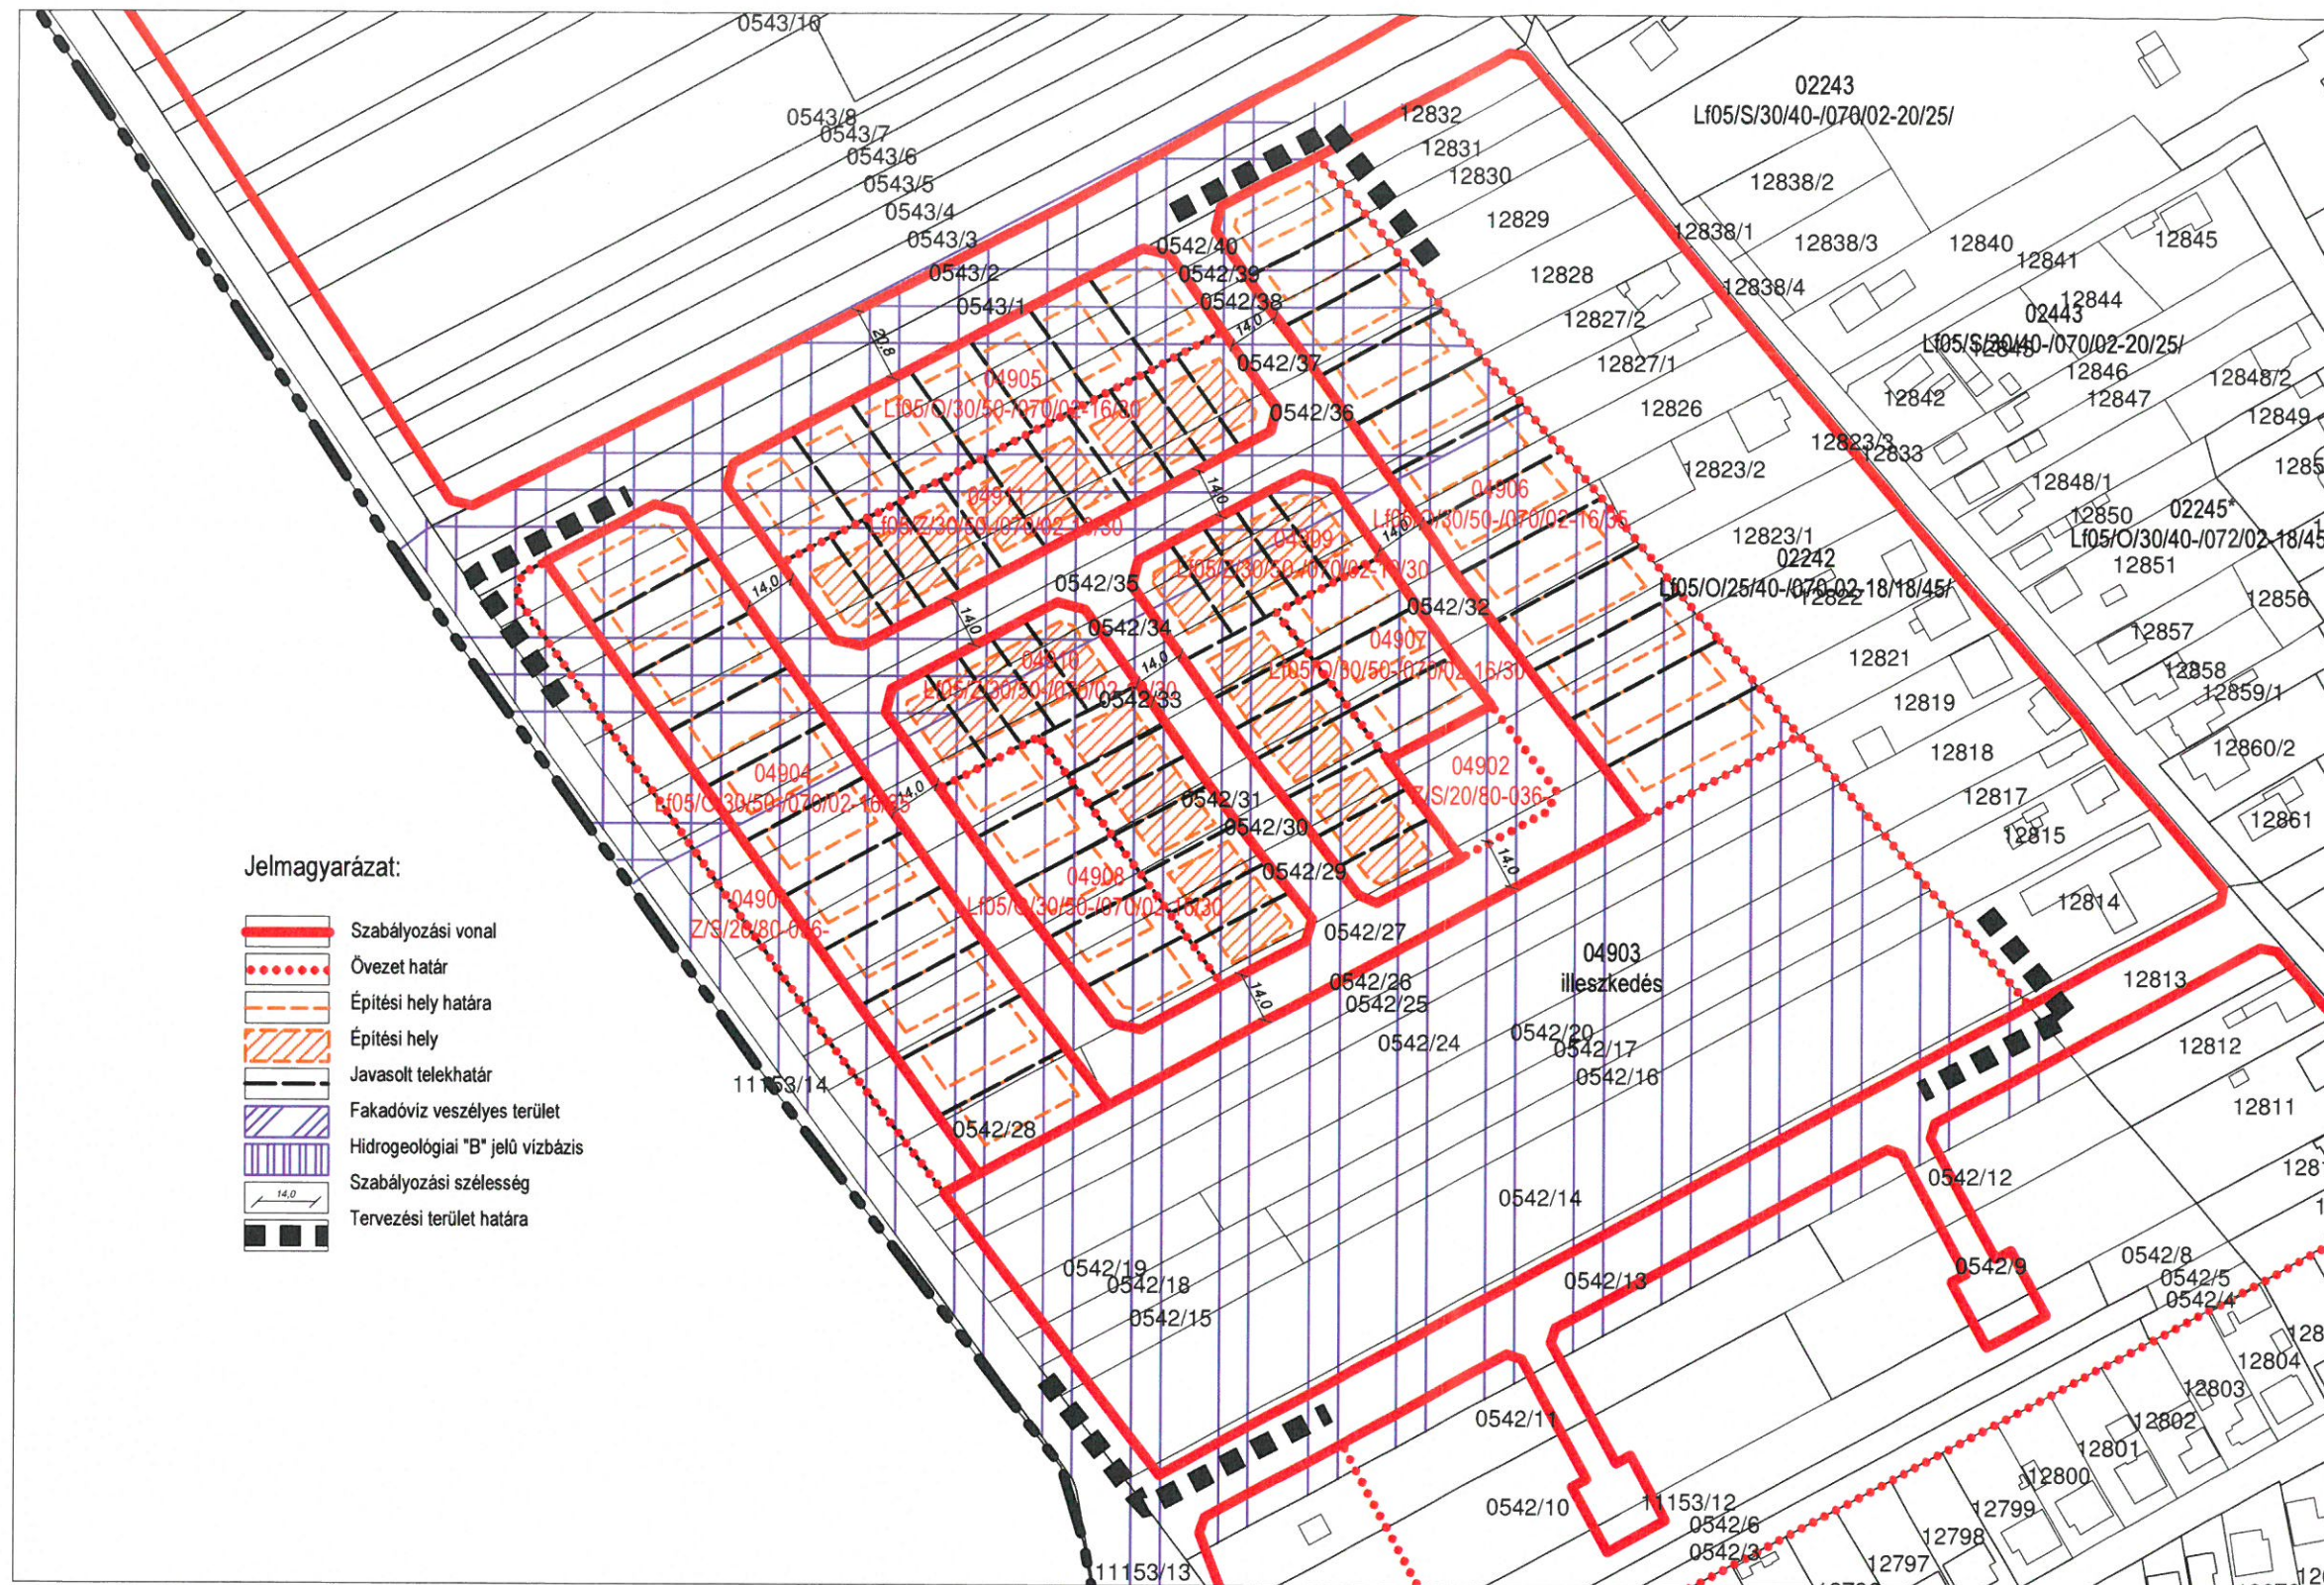

GYŐR-SZITÁSDOMB

SZABÁLYOZÁSI TERV MÓDOSÍTÁS

Elfogadva Győr Megyei Jogú Város Önkormányzata Közgyűlésének
.../... (.....) önkormányzati rendeletével
Készült az állami alapadatok felhasználásával.

		Trend-Terv Településtervező Iroda		9081 Győrújarát, Zöld u. 2/A. Tel: 36 20/476-2998 trendterv@trendterv.hu		
TERVEZŐ:	Németh Eszter okl. településmérnök TT 08-0597	MEGBÍZÓ:	Győr Megyei Jogú Város Önkormányzata 9021 Győr, Városház tér 1.		DÁTUM:	2022.10.28.
	TÁRSZERVEZŐ:	Otoltics Anita okl. településmérnök	MEGBÍZÁS TÁRGYA:	Győr településrendezési eszközök módosítás	LEPTÉK:	M=1:2000
			RAJZ MEGNEVEZÉSE:	Szabályozási terv módosítás	MUNKASZÁM:	TT-21314
					TERVFAJTA:	szabályozási
					RAJZSZÁM:	SZTM 2021-026