


Győr Szabályozási terv módosítás M1: 2 500

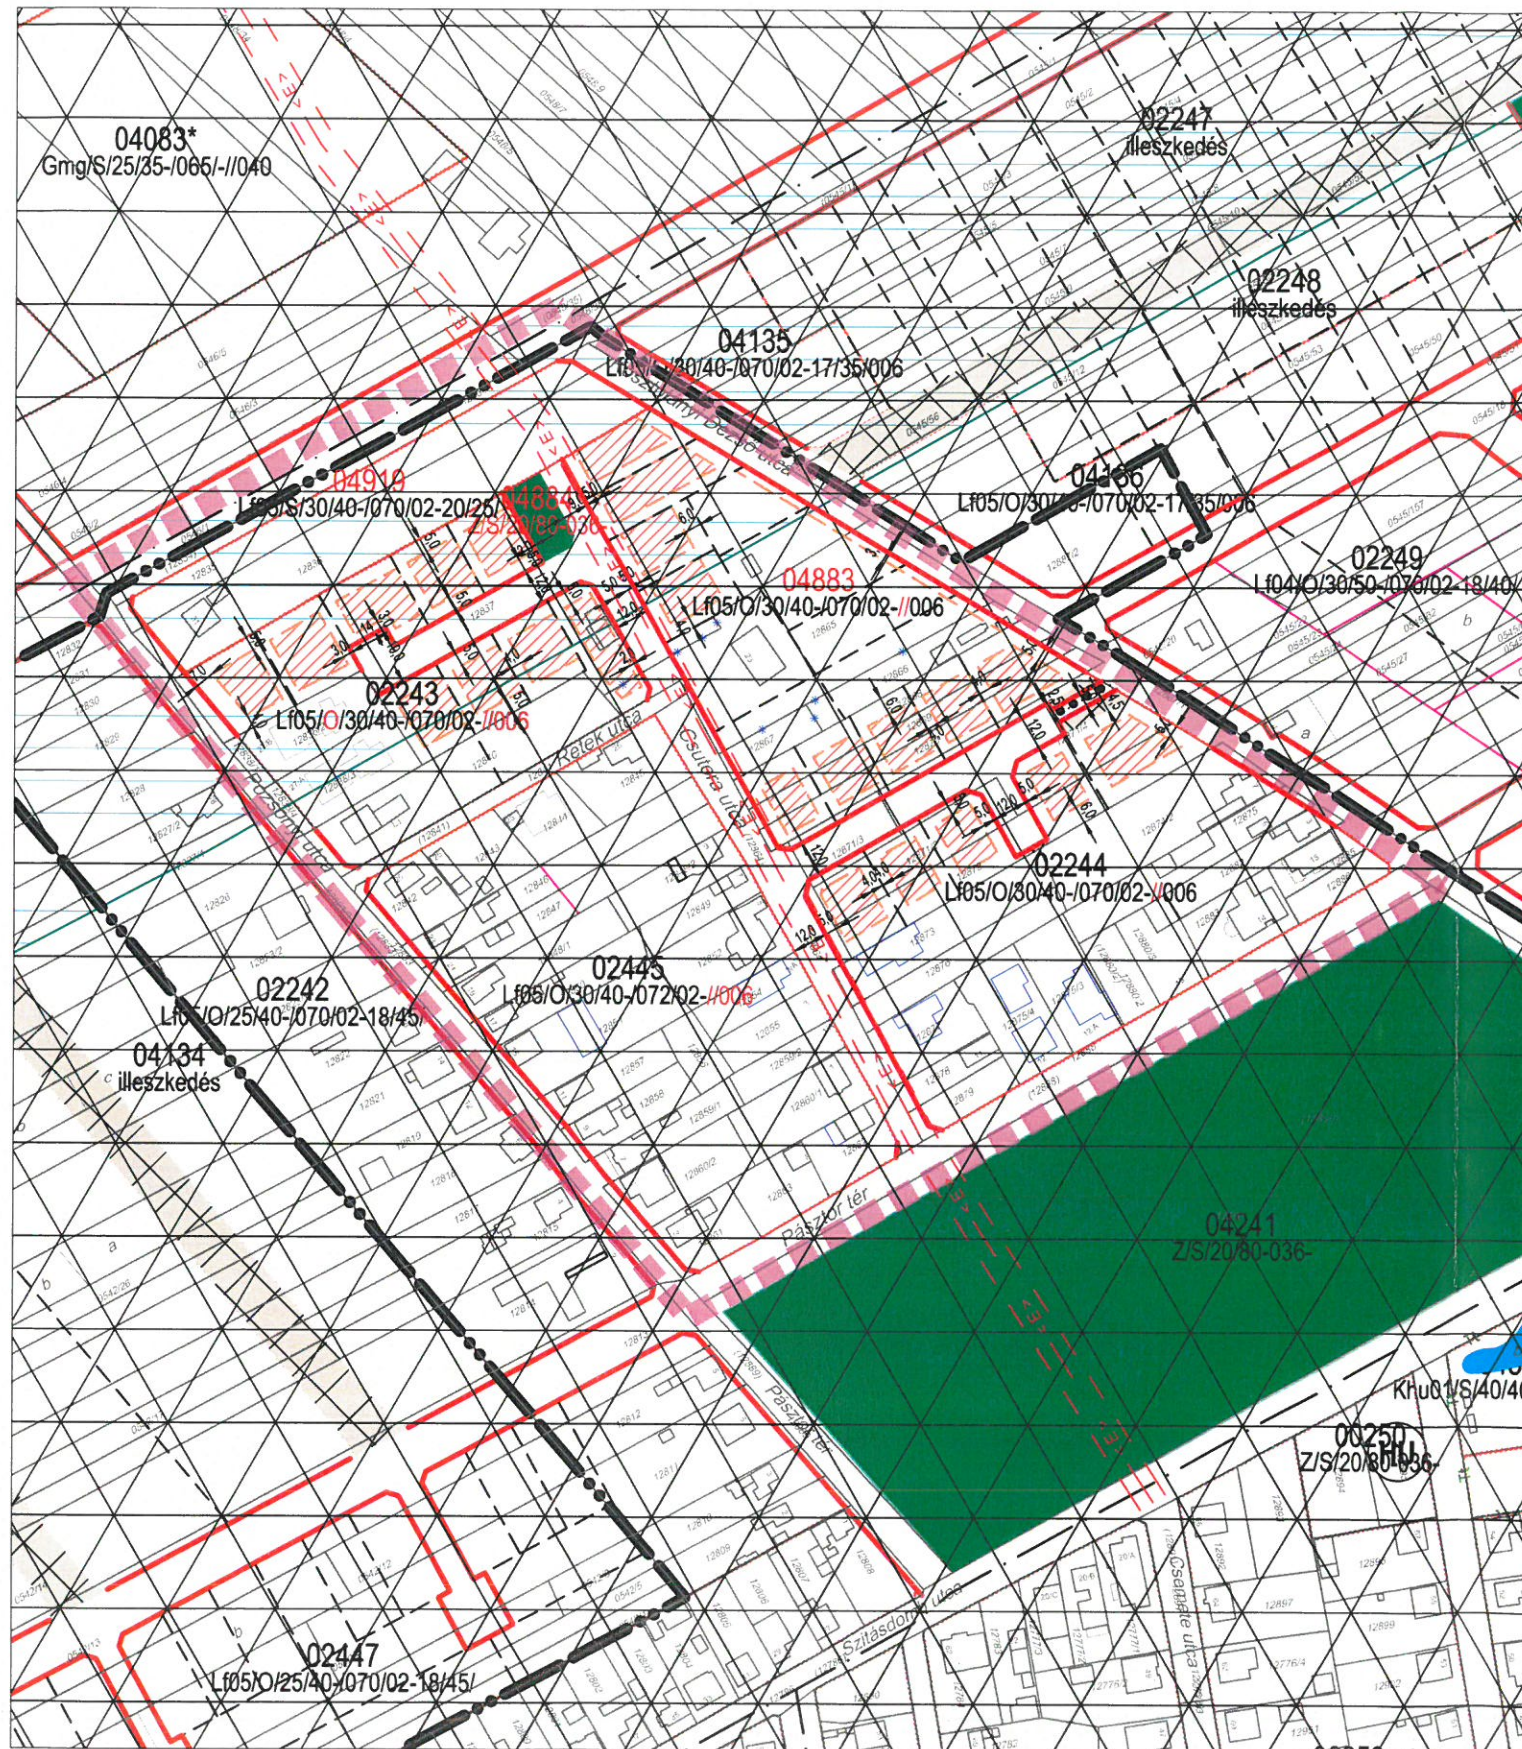

Tervlapon szereplő jelölések:

Tervezési terület határa

Területfelhasználási kategóriák:

Beépítésre szánt területek:

Lf Falusias lakóövezet

Beépítésre nem szánt területek:

Zöldterület övezete

Szabályozási elemek:

Szabályozási vonal

Övezetek határa

Övezet azon részeinek határa, mely szerint az intenzitási mutatók számíthatók

Építési hely határvonala

Építési hely

Nem beépíthető terület

Meglévő és tervezett gyűjtő és magasabb rendű utak tengelyvonala

Tervezett gyalogút

Javasolt telekhatár

Beültetési kötelezettségű terület

Elektromos vezetékek védőtávolsággal

Belterület határa


Belterület tervezett határa

Légifotó alapján felrajzolt épület kontúrja

Megszüntetési jel - javasolt

'B' hidrogeológiai védőidom területe és határa

Pl. a 02243 sz. övezet tervezett előírásai:

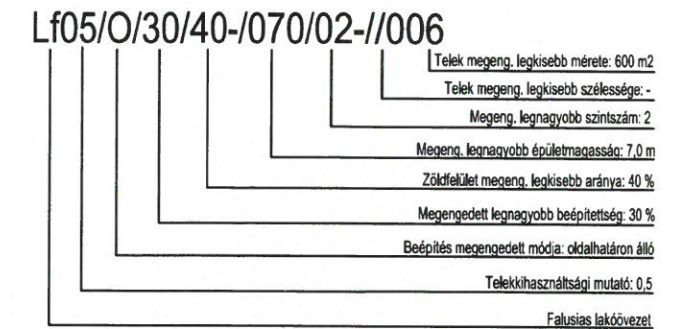

Jóváhagyva a .../2022. (...) Önkorm. rendelettel!

"Készült az állami alapadatok felhasználásával!"

T.P.	TALENT - PLAN Tervező, Szolgáltató és Kereskedelmi Kft. 9023 Győr, Richter J. u. 11.; Tel: (96) 418-373; Fax: (96) 418-699; E-mail: talen_plan@arrabonet.hu; www.talent-plan.hu
TERVEZŐ: NÉMETH GYULA vezető településrendező TT1 08-0066	MEGBÍZÓ: Győr MJV Polgármesteri Hivatal 9021 Győr, Városház tér 1.
TÁRSZERZŐ: MIKLÓSI ATTILA közlekedési vezetőrendező TK0 08-513	MEGBÍZÁS TÁRGYA: Településrendezési eszközök módosítása
TÁRSZERZŐ: TÓTH CSABA okl. településrendező	RAJZ MEGNEVEZÉSE: Győr-Kisbácsa Pozsonyi utca és Kosztolányi Dezso utca közti 02243, 02244, 02443, 02444* és 02445* számú (Lf) falusias lakóövezetek Szabályozási terv módosítás
NYOMTATÁSI DATUM: 2022. október	LEPTÉK: M= 1: 2 500
MUNKASZÁM: SZTM 2022-001	TP MUNKASZÁM: 22001
TERVEZÉSI SZÁM: SZABÁLYOZÁS	RAJZSZÁM: SZTM 2022-001