


ESÉSVISZONYYOK

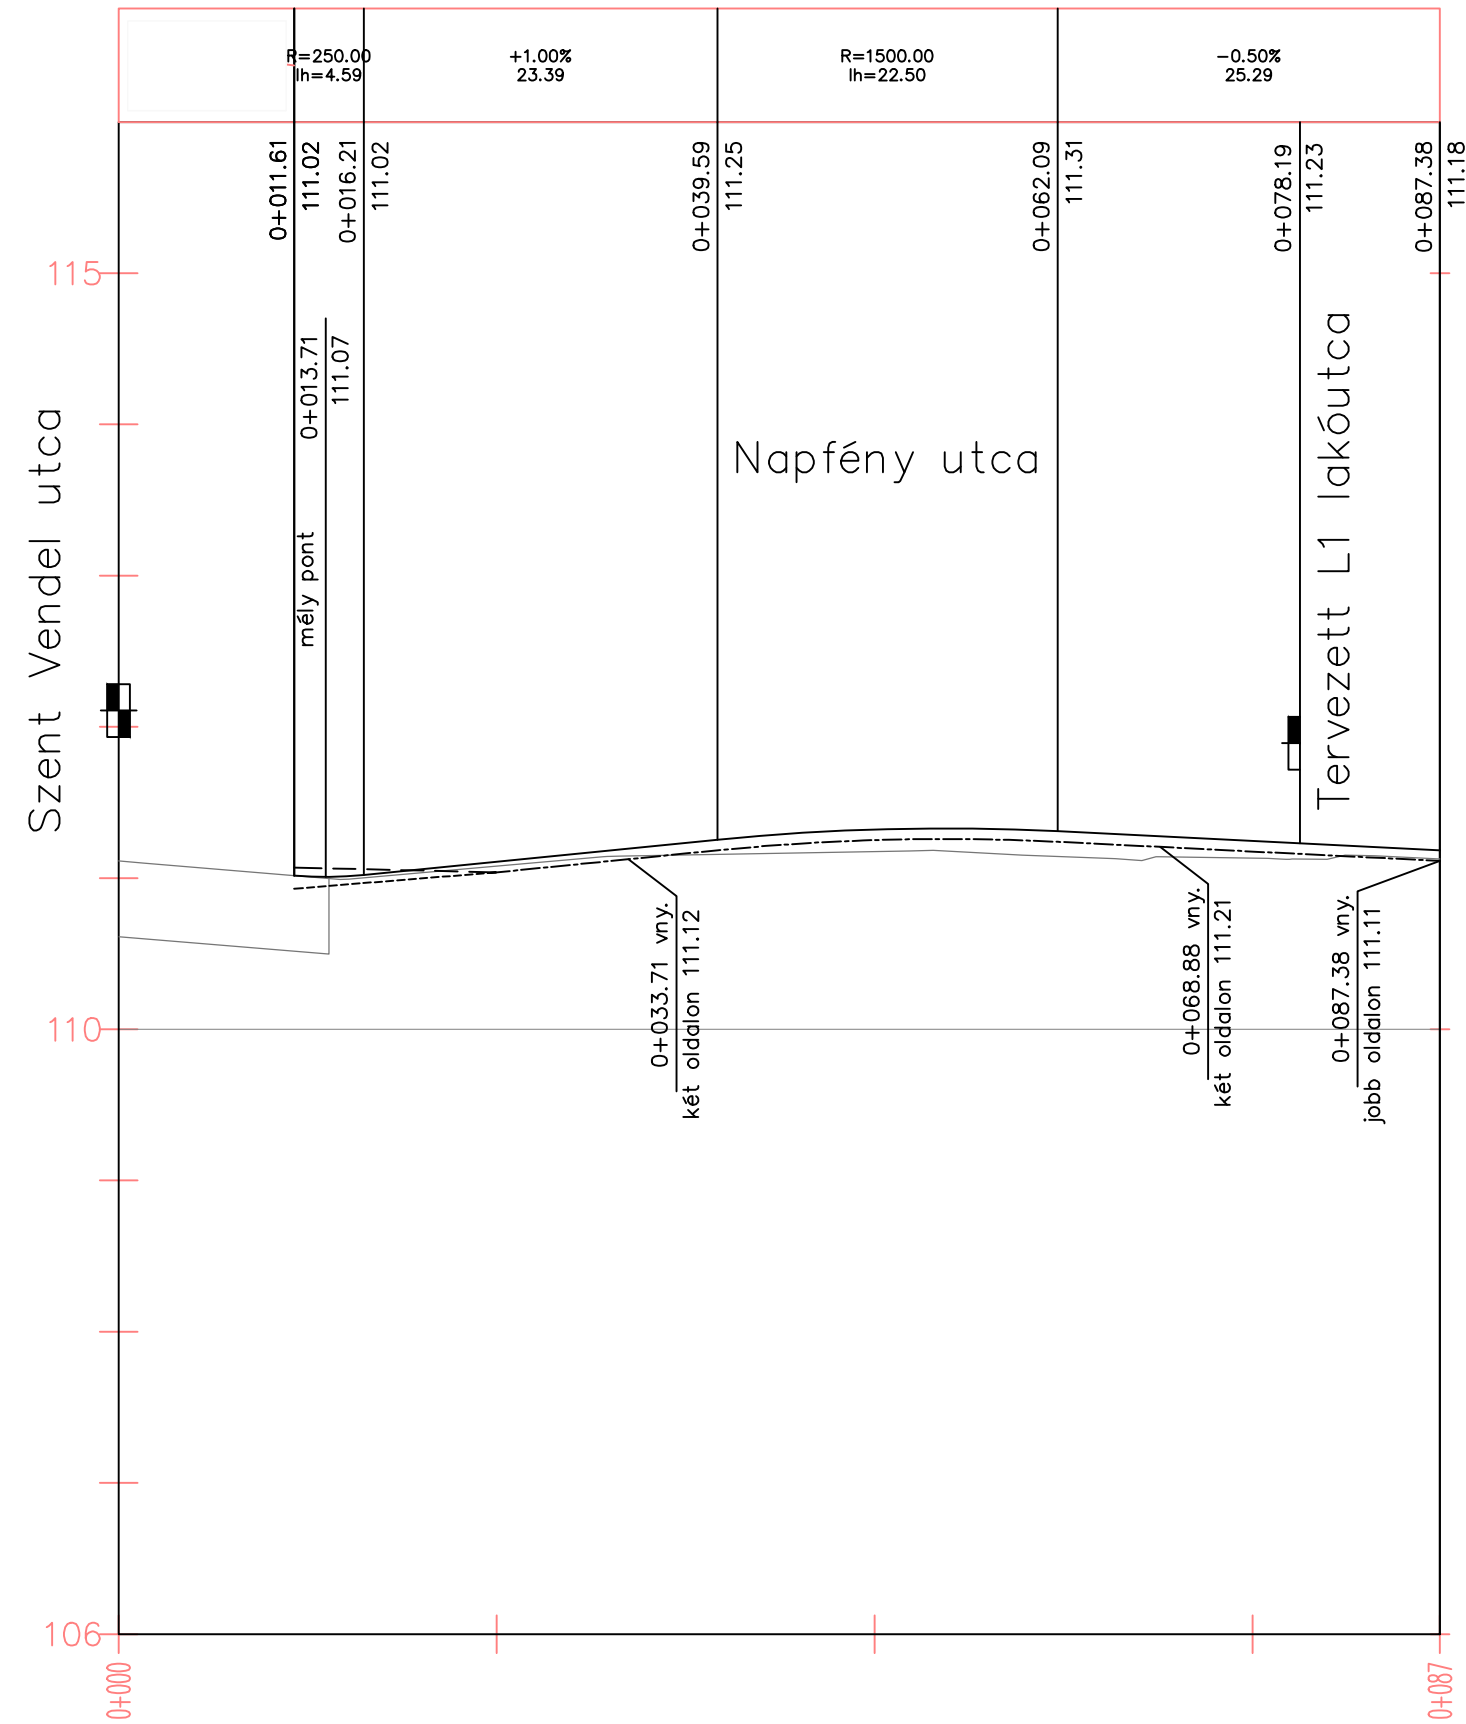


Mh=1: 500
Mv=1: 50

TEREP
PÁLYA
JOBBI ÉV
IVVISZONYYOK – EGYENES
BALI ÉV

111.08	111.18	111.13
111.11	111.32	111.28
L=87.38		

ESÉSVISZONYYOK

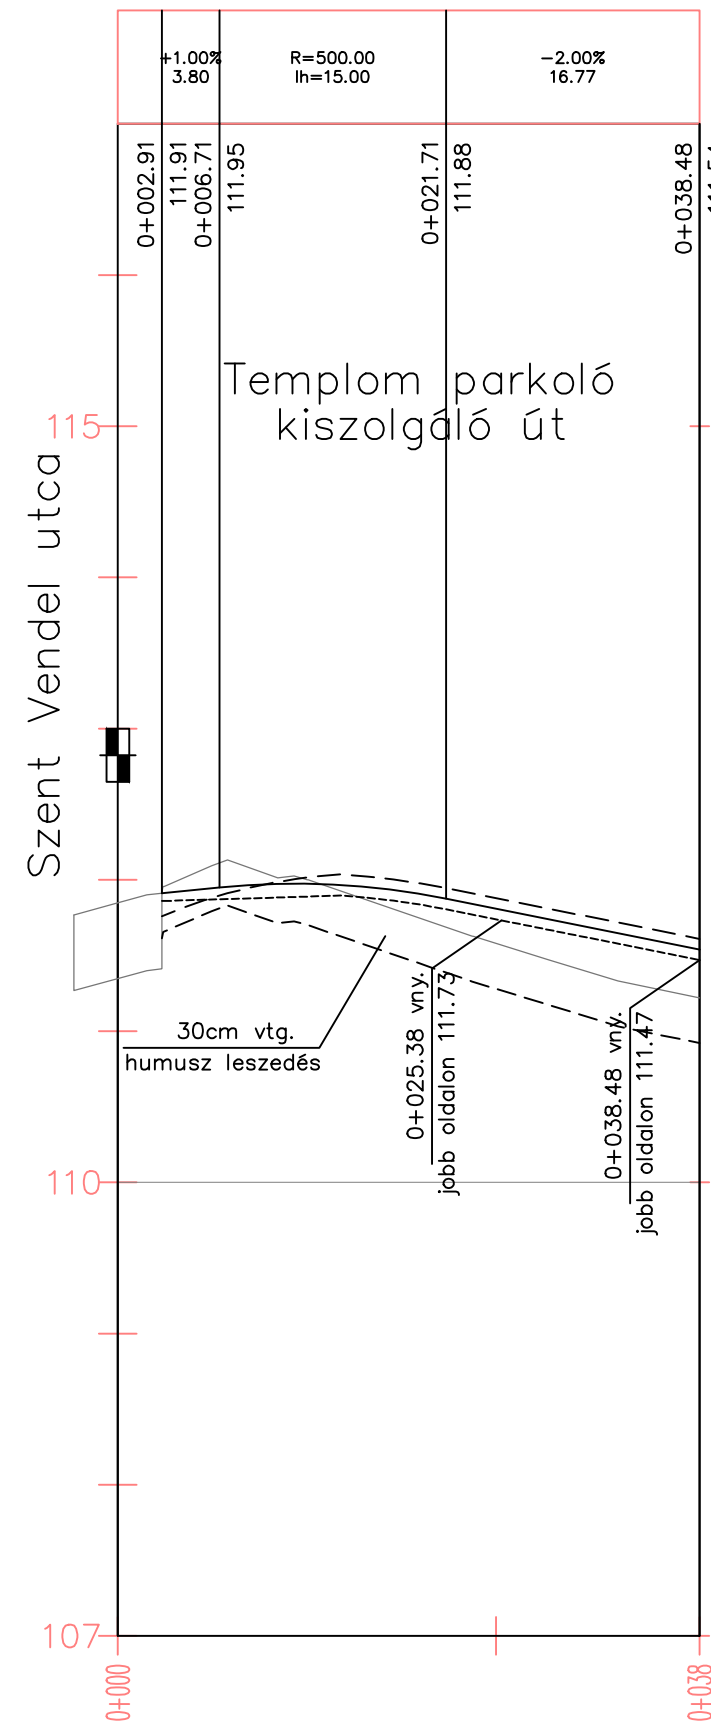

Mh=1: 500
Mv=1: 50

TEREP
PÁLYA
JOBBI ÉV
IVVISZONYYOK – EGYENES
BALI ÉV

111.85	111.95	111.54
111.81	111.91	111.71
L=38.00		

Jelmagyarázat

- meglévő terep
- tervezett tengely
- tervezett jobb oldali útszél
- tervezett bal oldali útszél
- tervezett két oldali útszél

NYÉK Soft Tervező Kft.

Cím: 9023 Győr, Fehérvári út 28/A.
Mobil: +36-70-3800-448
Email: soft@nyekgroup.hu

Megrendelő neve: P PARK Ingatlanforgalmazó és Szolgáltató Kft. 9094 Tápszentmiklós, Fő út 38.	Dátum: 2022. 09.	Munkaszám: 2022/244
	Tervfajta: KKT.	Rajzsám: U-5
Megrendelés tárgya: Győr - Pinnyéd, Szent Vendel utcáról nyíló lakóterület fejlesztés útépítés, vízi közmű ellátás	Lépték: M 1:500, 1:50	Rajzterület: 0.21 m2
	Rajz megnevezése: ÚTÉPÍTÉSI HOSSZ-SZELVÉNY II.	Tervező: Pintér Attila KÉ-K/08-0978
A TERV A TERVEZŐ SZELLEMI TULAJDONA, MELYNÉK VÉDELMEÉT TÖRVÉNY BIZTOSITJA.		