


MELLÉKLETEK


1. SZ. MELLÉKLET: Győr Megyei Jogú Város egyszerűsített szerkezeti terve




2. SZ. MELLÉKLET: Győr Megyei Jogú Város - Intézkedést és beavatkozást igénylő új beépítésre szánt területek kijelölésével járó stratégiai fejlesztési területek (2019-2022)

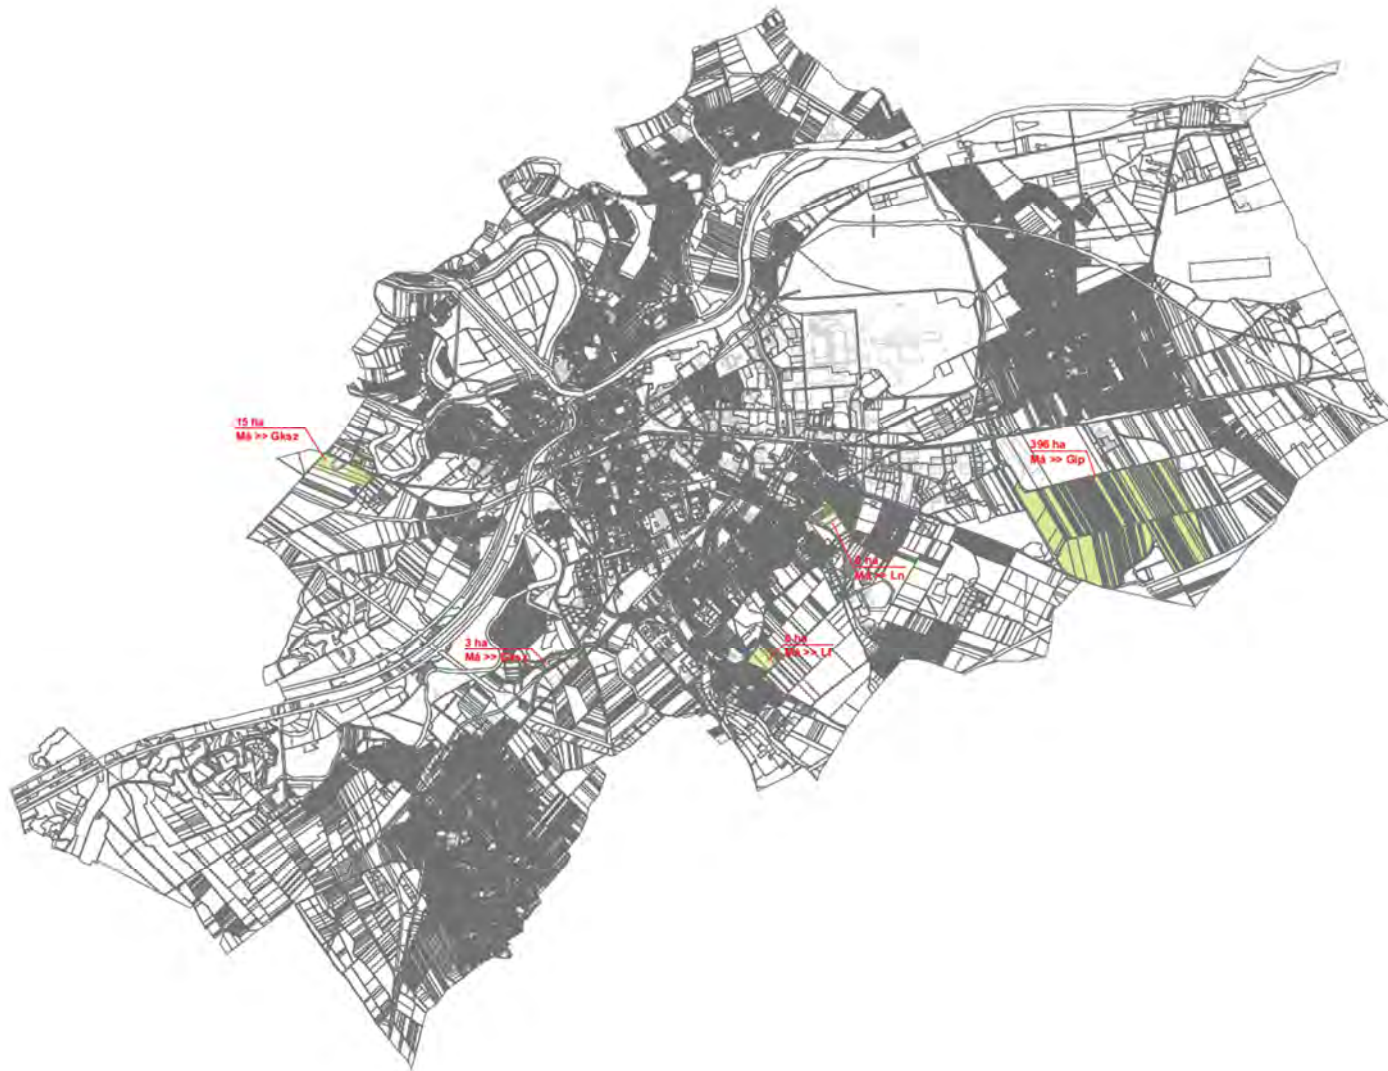


3. SZ. MELLÉKLET: Győr Megyei Jogú Város beépítésre szánt területei – Kulturális negyed – Hatályos Szerkezeti terv kivonata

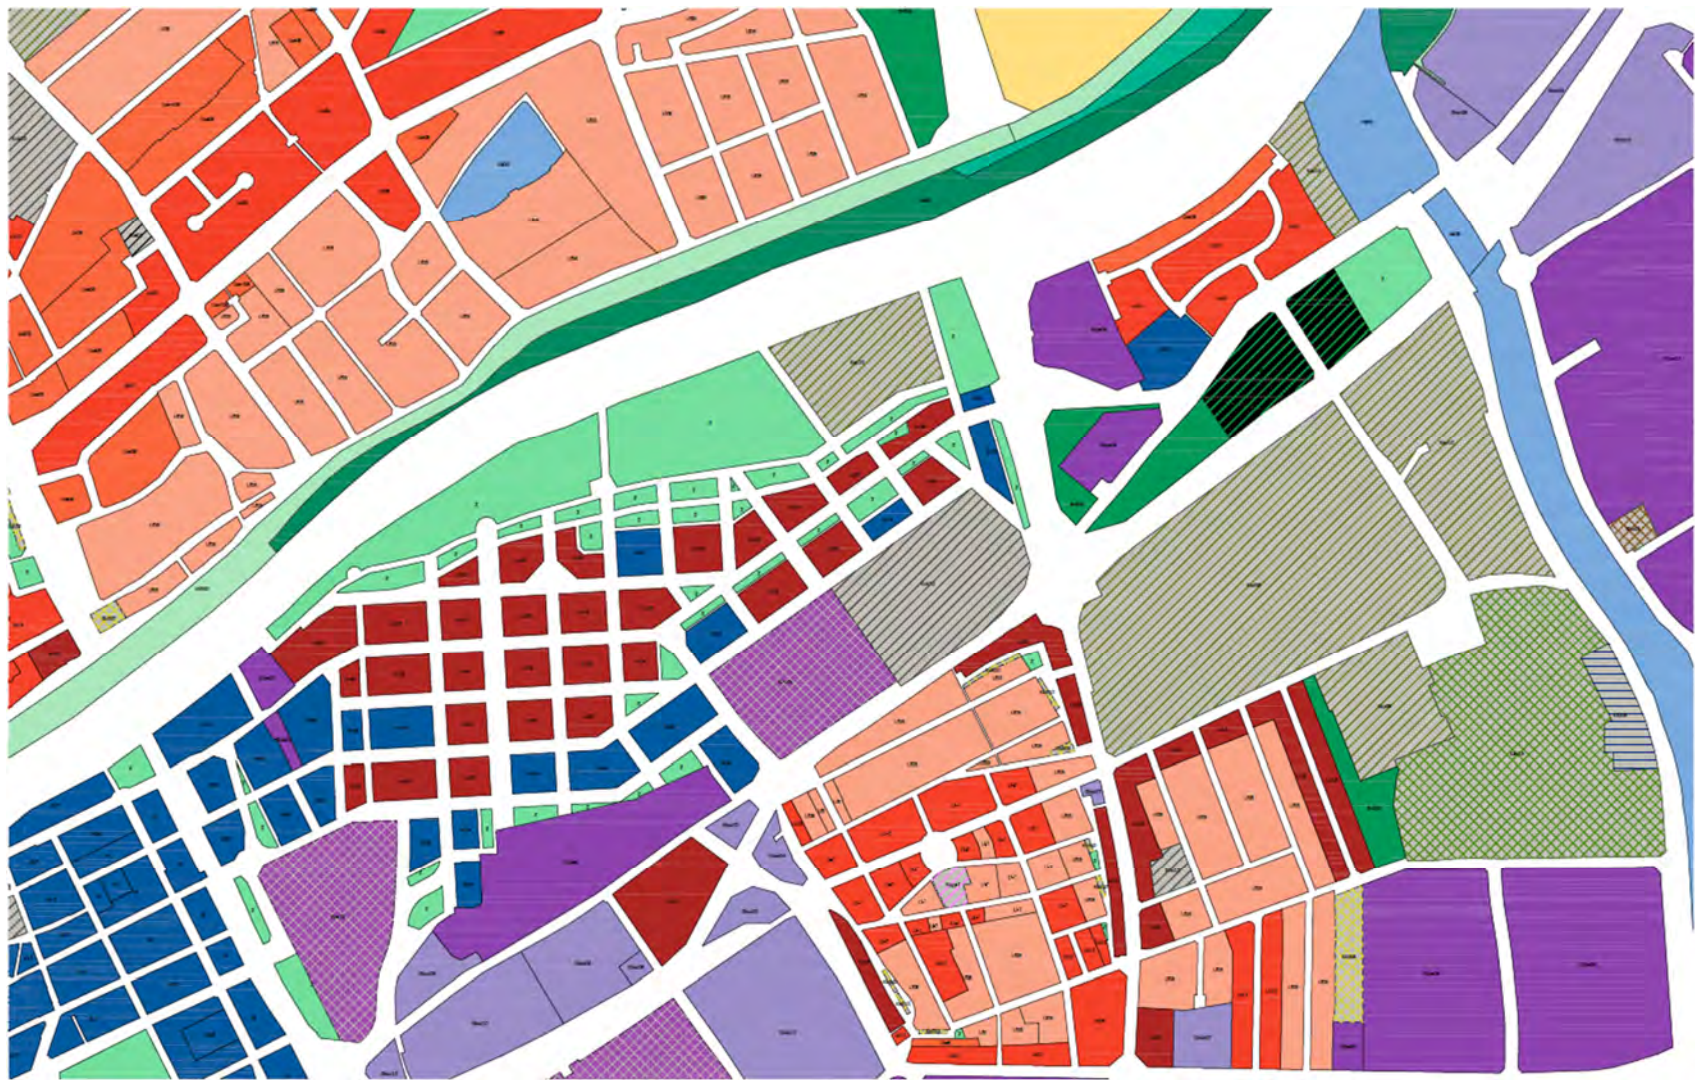


4. SZ. MELLÉKLET: Győr Megyei Jogú Város beépítésre szánt területei – Kulturális negyed – Tervezett Szerkezeti terv

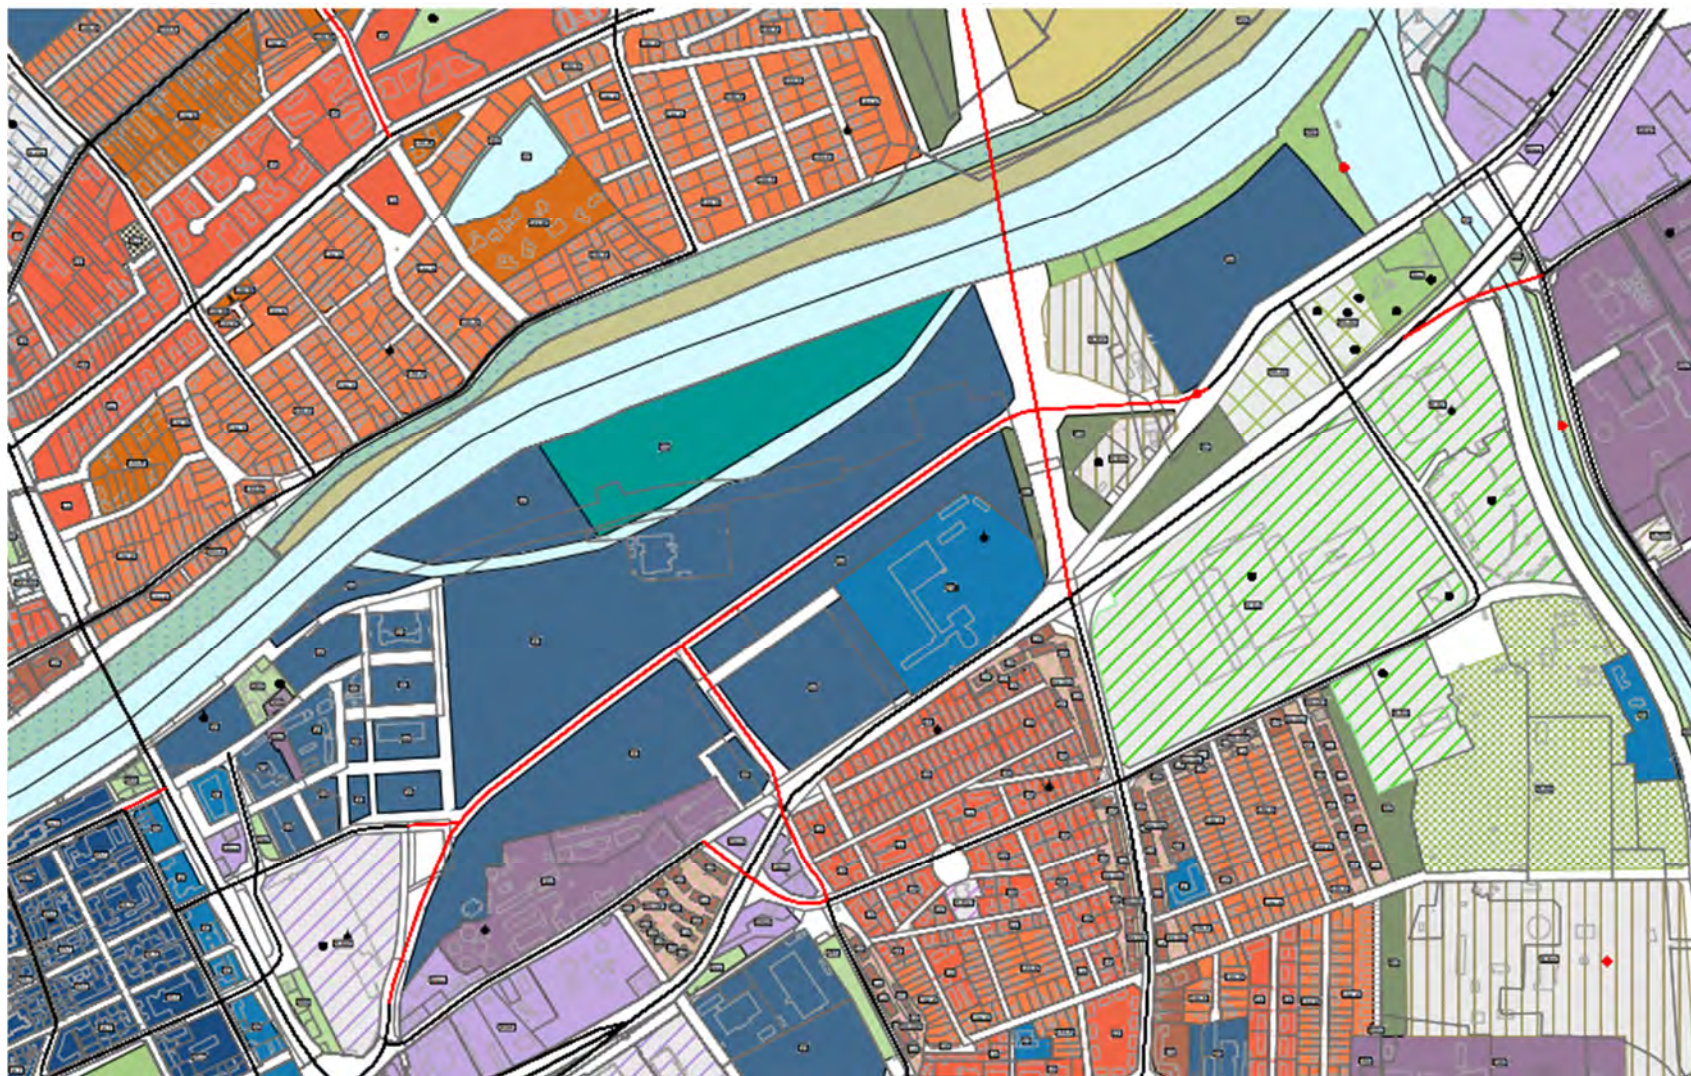


5. SZ. MELLÉKLET Győr Megyei Jogú Város beépítésre szánt területei – Kulturális negyed – Hatályos Szabályozási terv kivonata

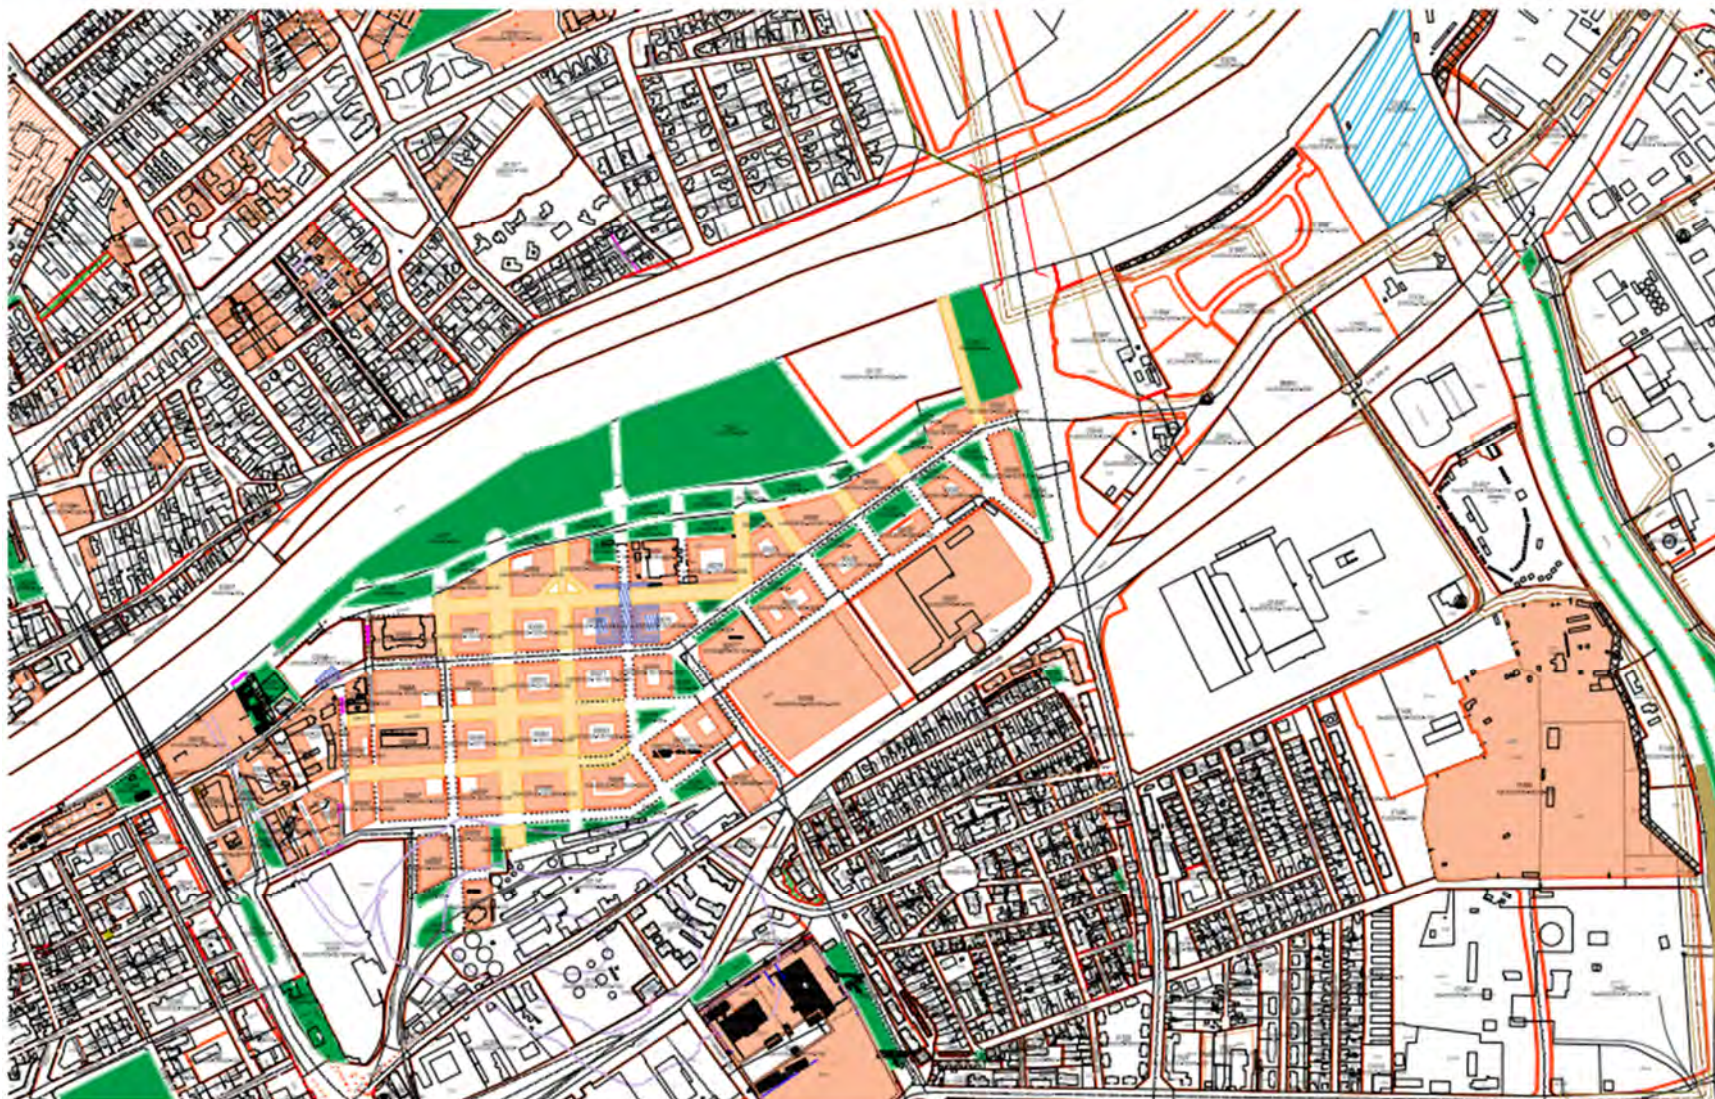


6. SZ. MELLÉKLET Győr Megyei Jogú Város beépítésre szánt területei – Kulturális negyed – Tervezett Szabályozási terv

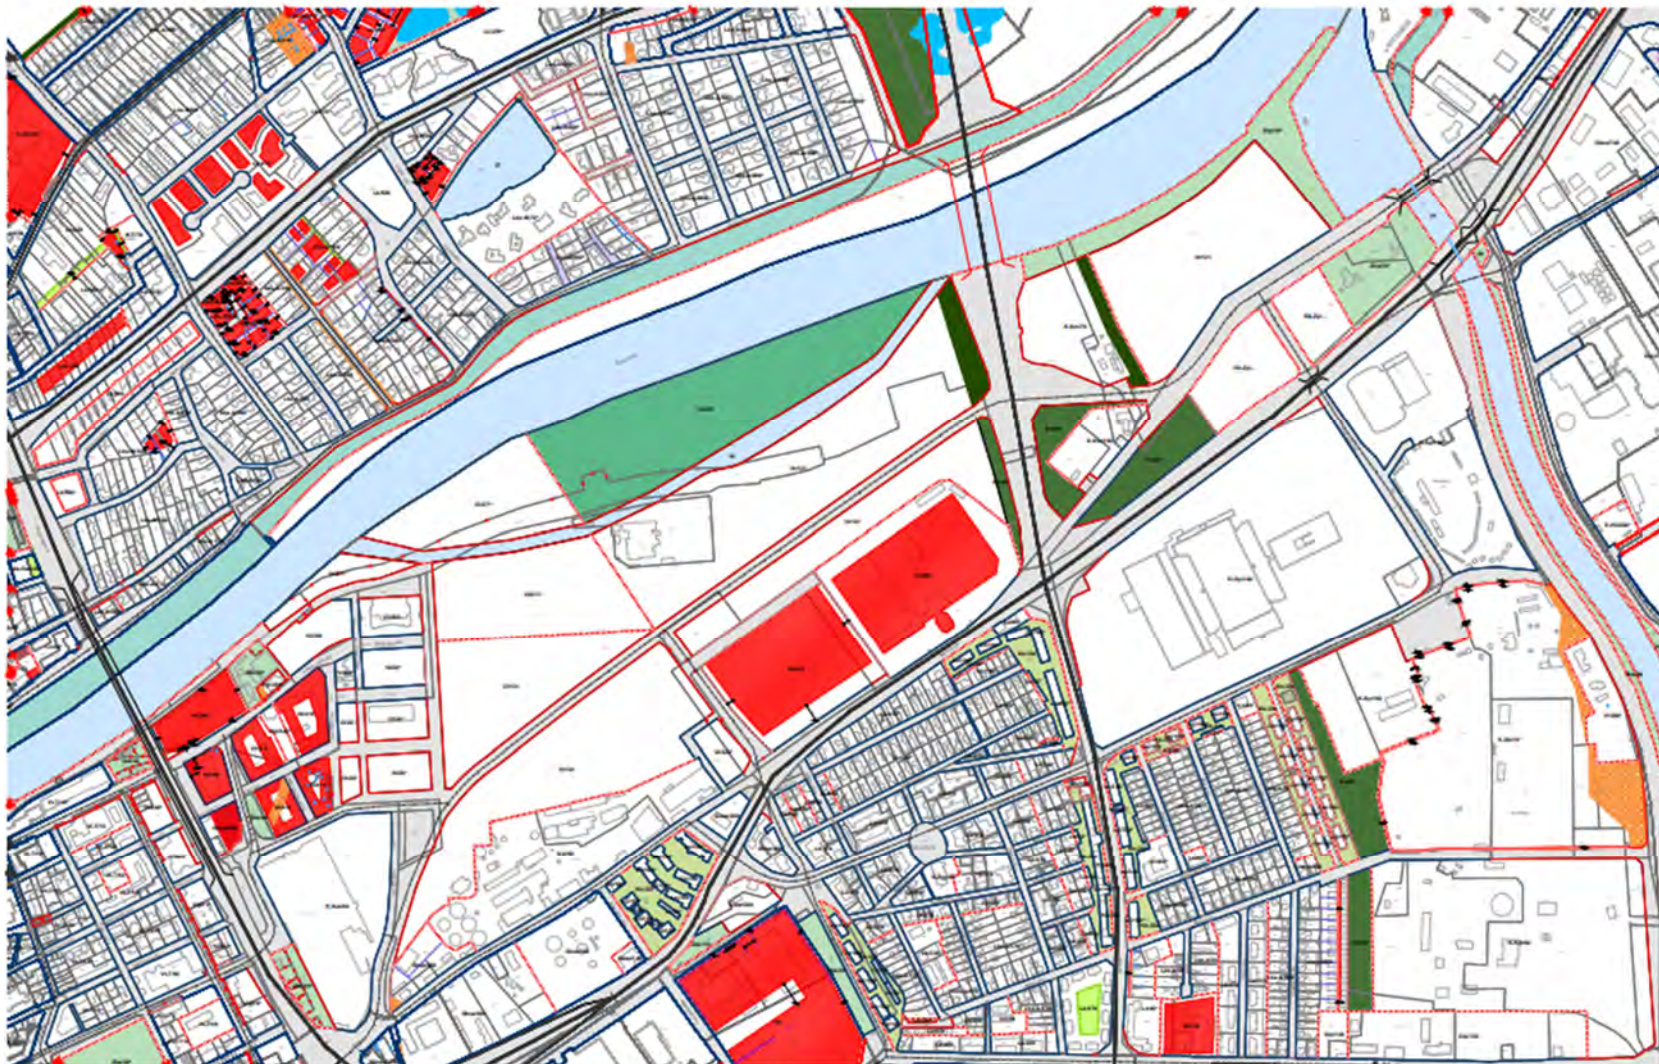


7. SZ. MELLÉKLET Panoráma út-Új utca Rózsahegy utca-Fehérvári út között tervezett lakóterület fejlesztés - Hatályos Szerkezeti terv kivonata

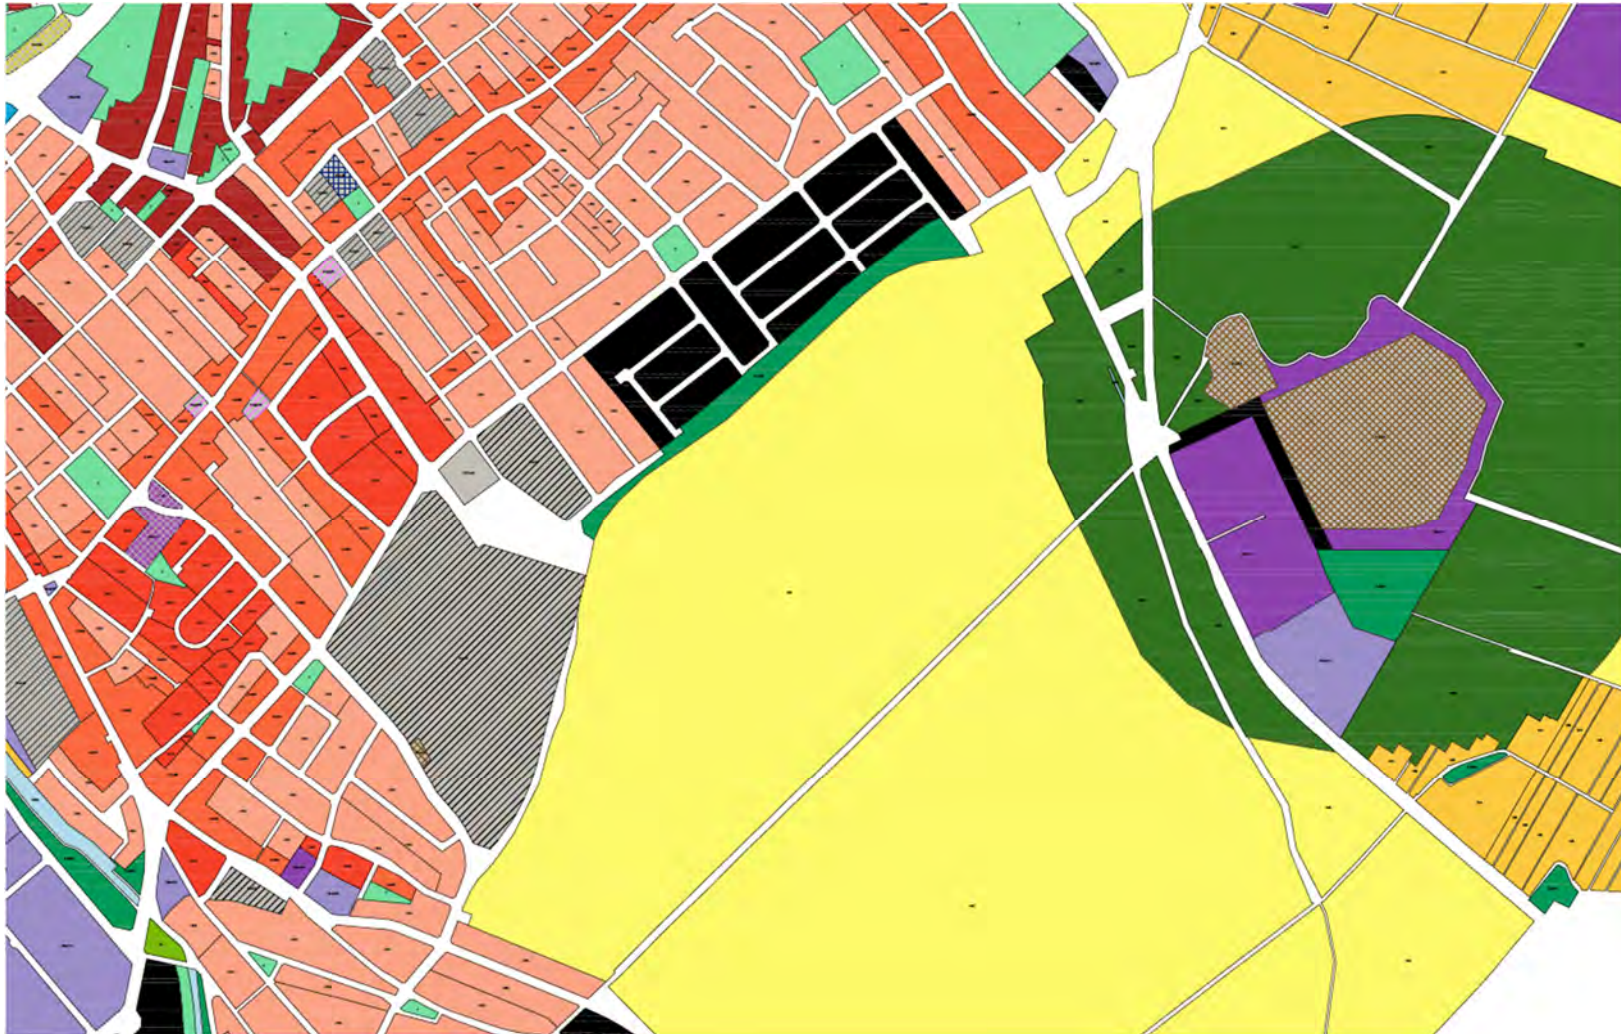


8. SZ. MELLÉKLET Panoráma út-Új utca Rózsahegy utca-Fehérvári út között tervezett lakóterület fejlesztés - Tervezett Szerkezeti terv

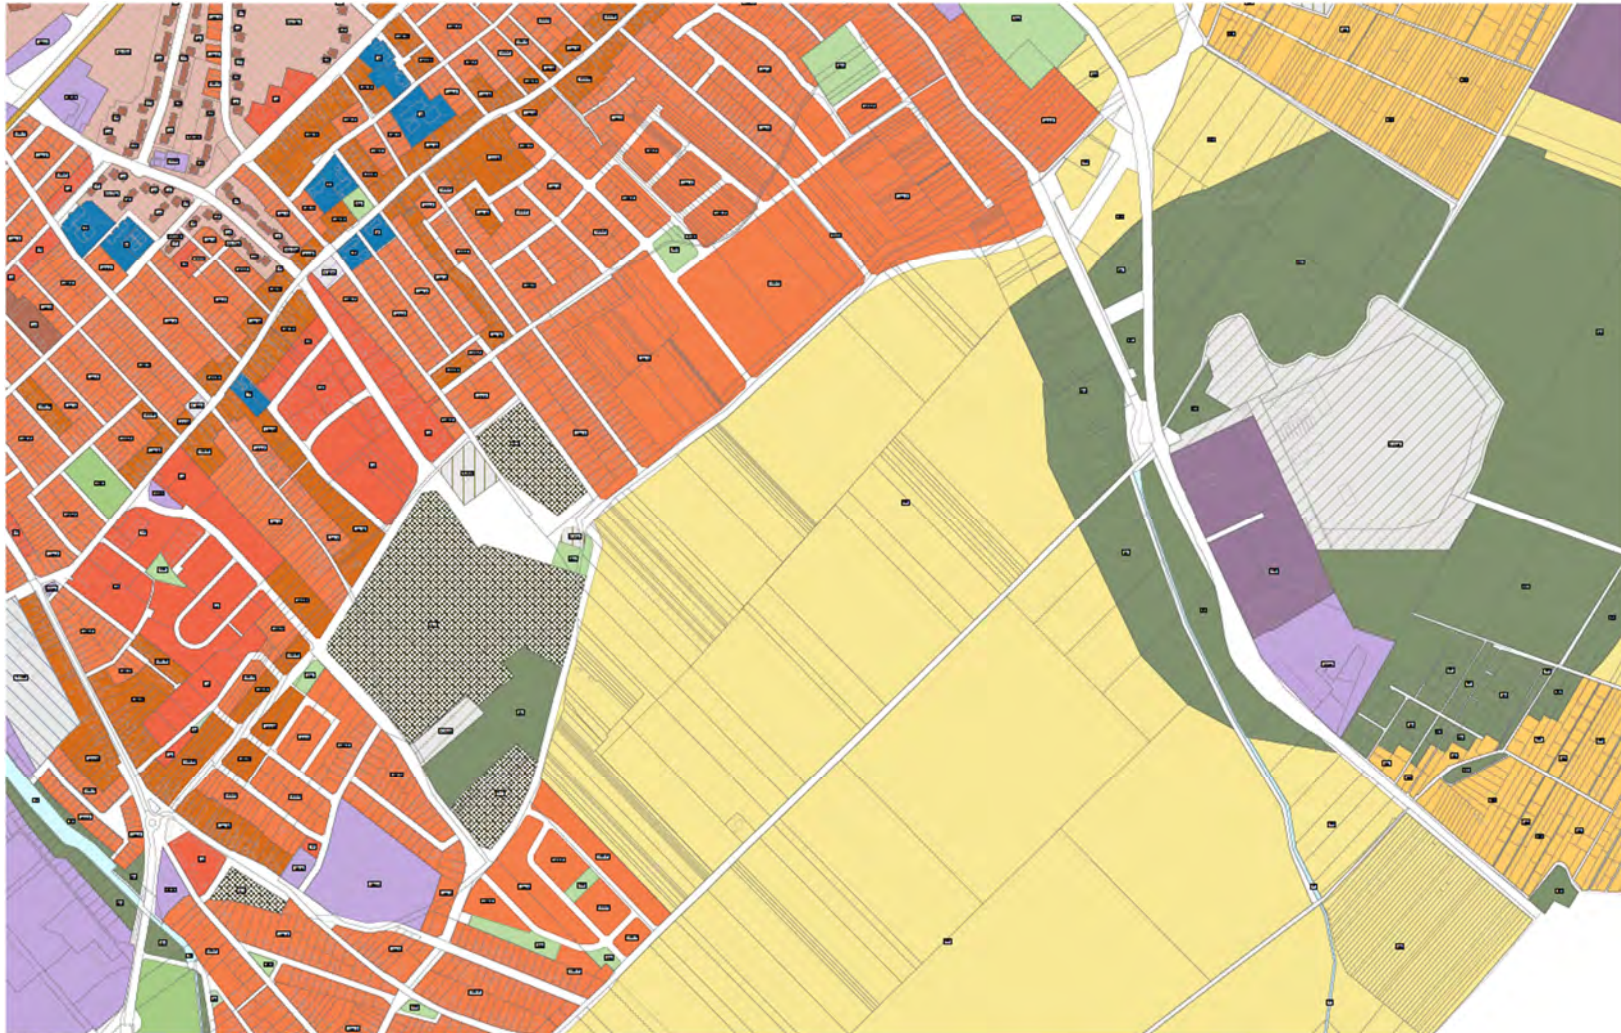


9. SZ. MELLÉKLET A Panoráma út- Új utca- Rózsahegy utca- Fehérvári út között tervezett lakóterület fejlesztés- Hatályos Szab. terv kivonata

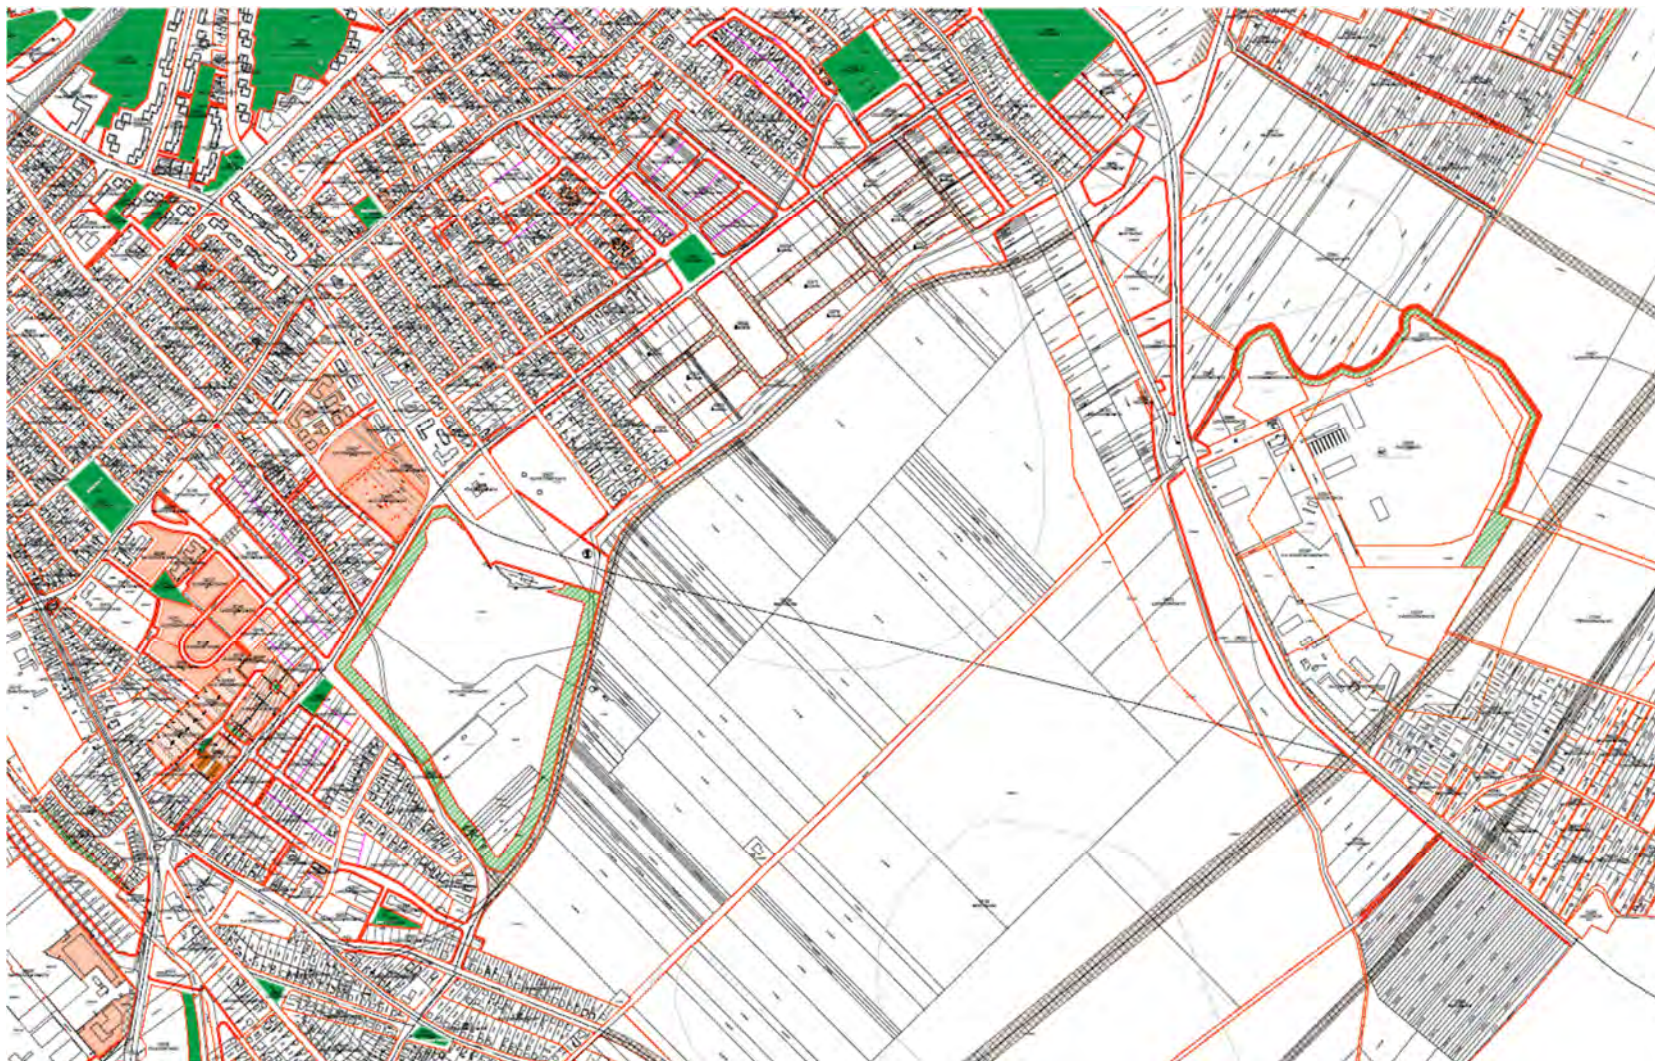


10. SZ. MELLÉKLET A Panoráma út- Új utca- Rózsahegy utca- Fehérvári út között tervezett lakóterület fejlesztés- Tervezett Szabályozási terv

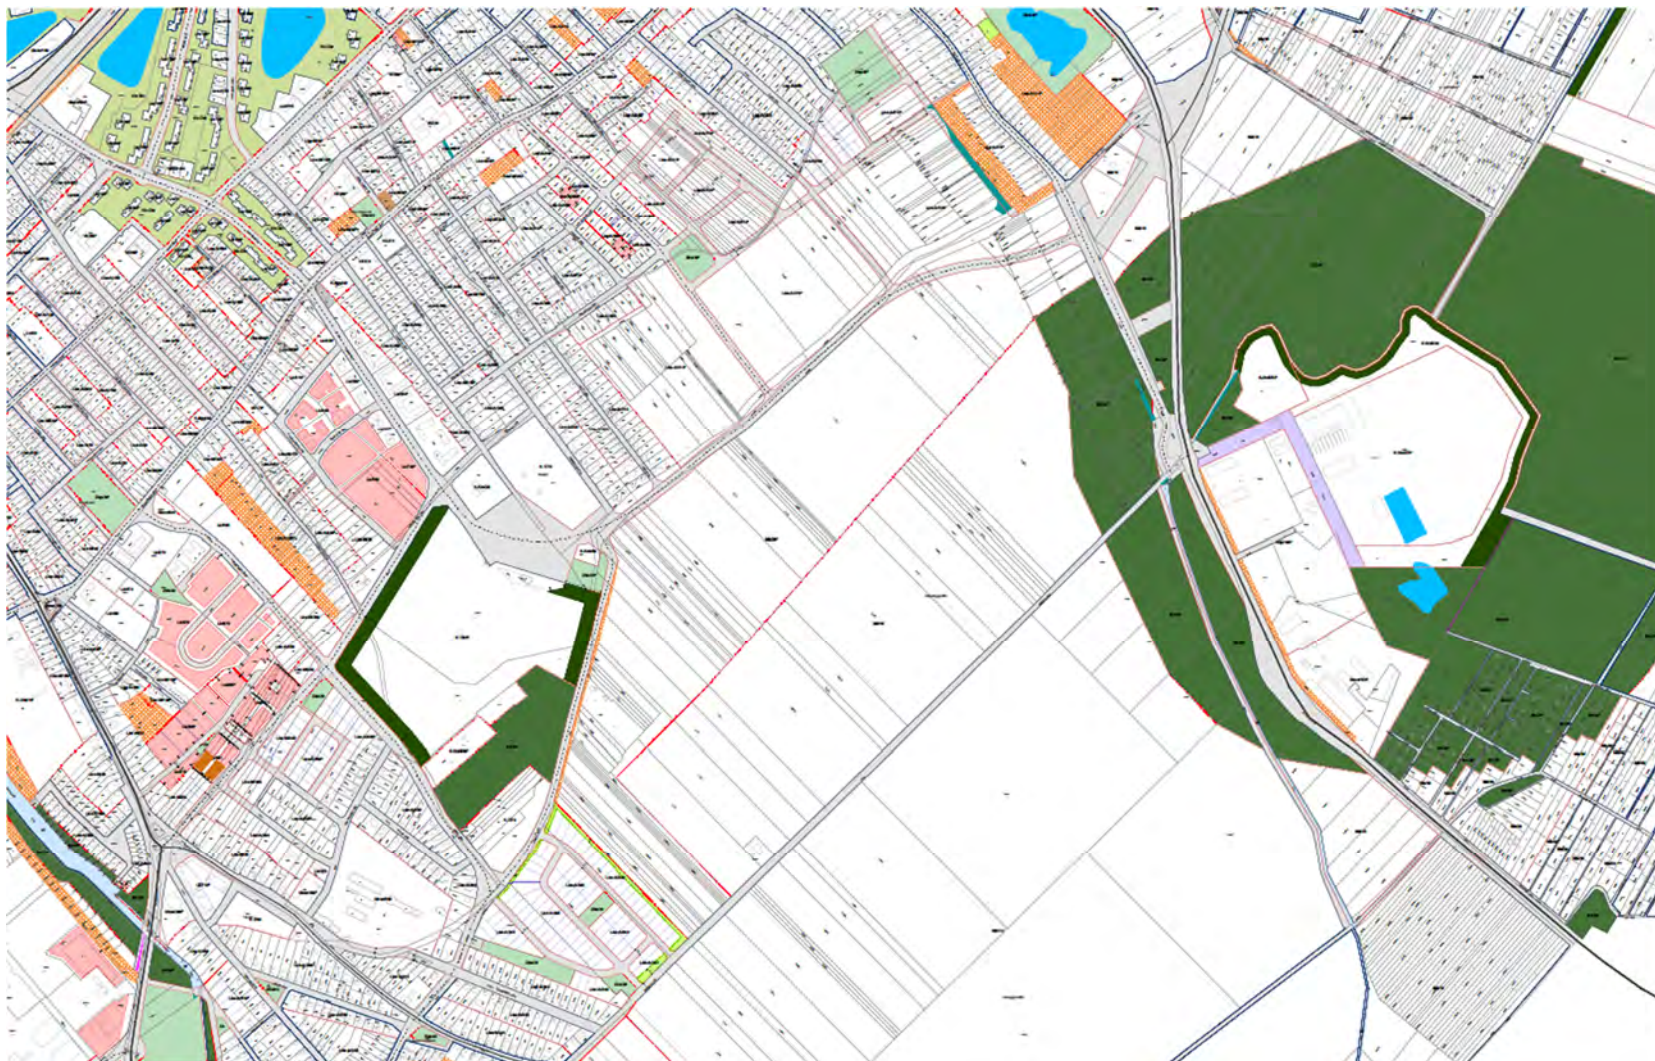


11. SZ. MELLÉKLET A Panoráma út- Új utca- Rózsahegy utca- Fehérvári út között tervezett lakóterület fejlesztés- Tervezett távlati szabályozás

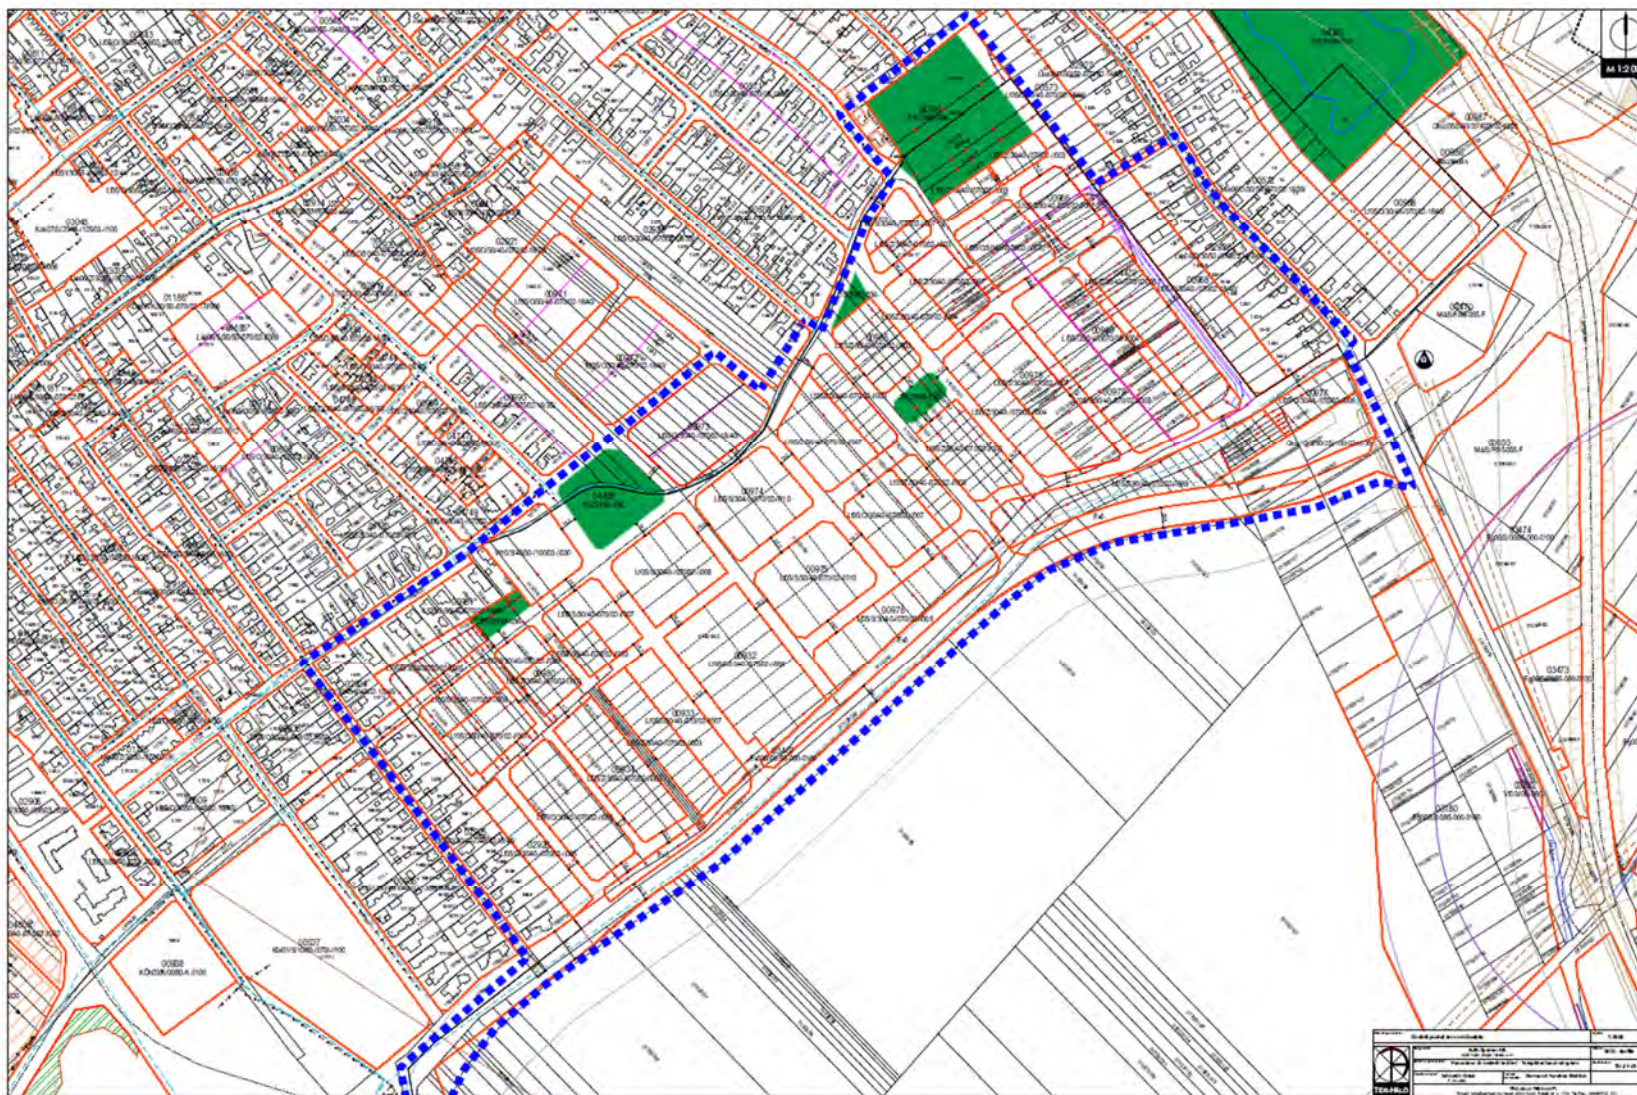


12. SZ. MELLÉKLET Szabadhegy-Parkváros - Hatályos Szerkezeti terv kivonata

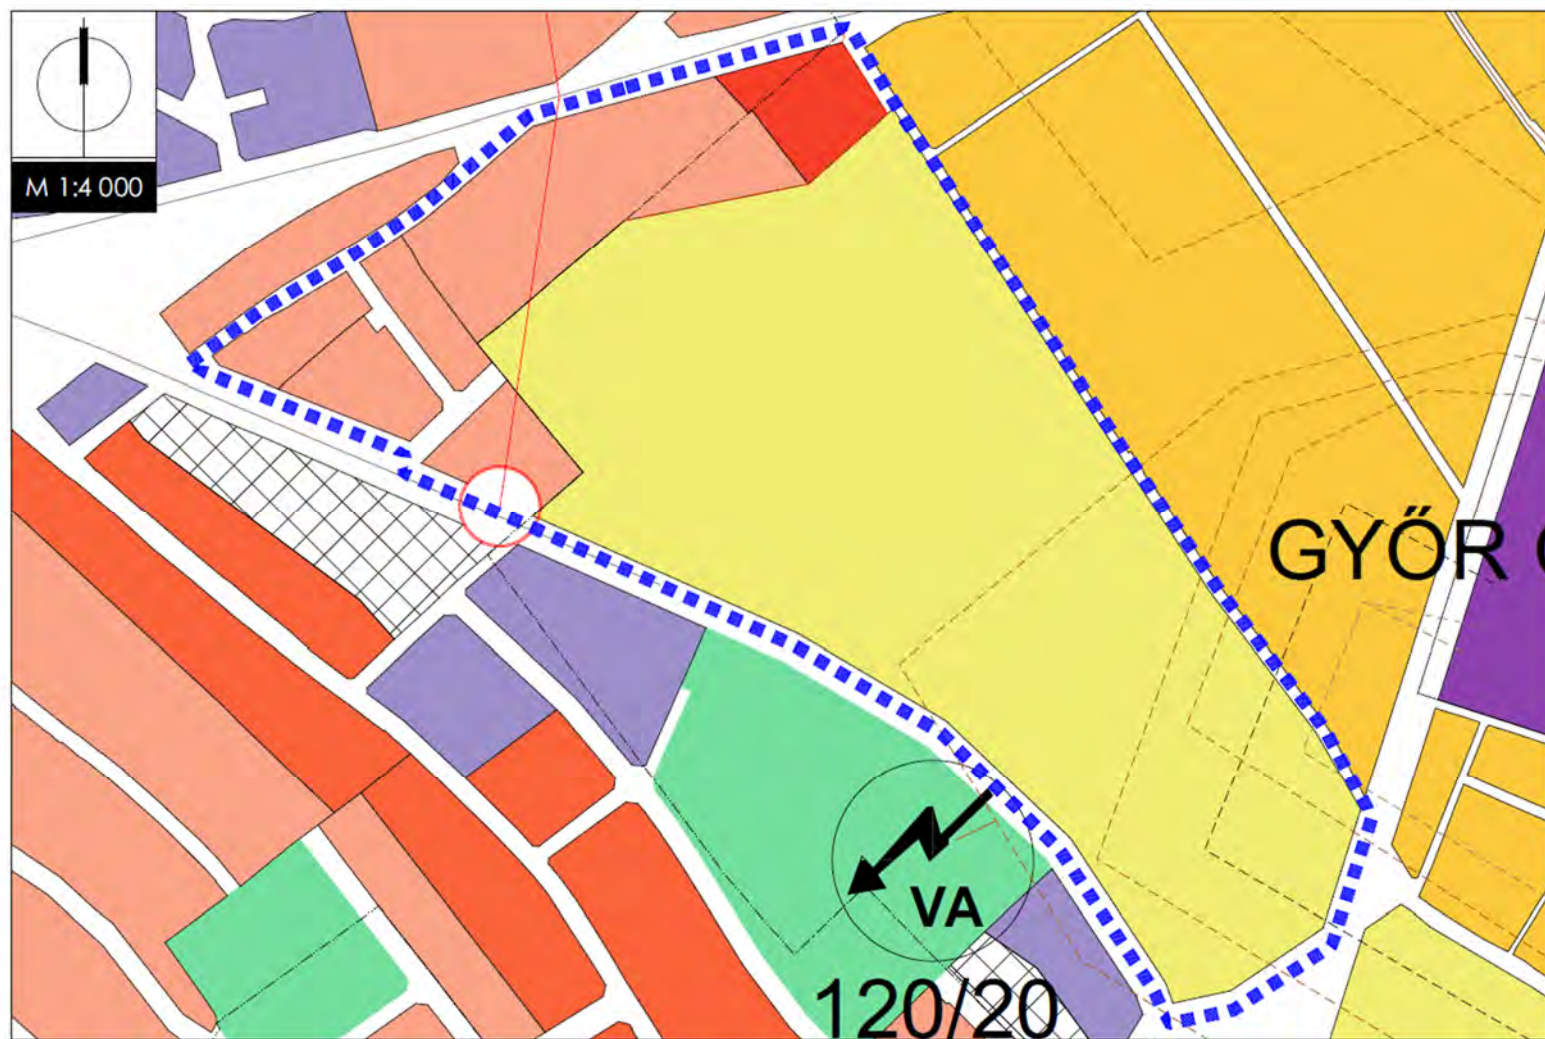

13. SZ. MELLÉKLET Szabadhegy-Parkváros - Tervezett Szerkezeti terv

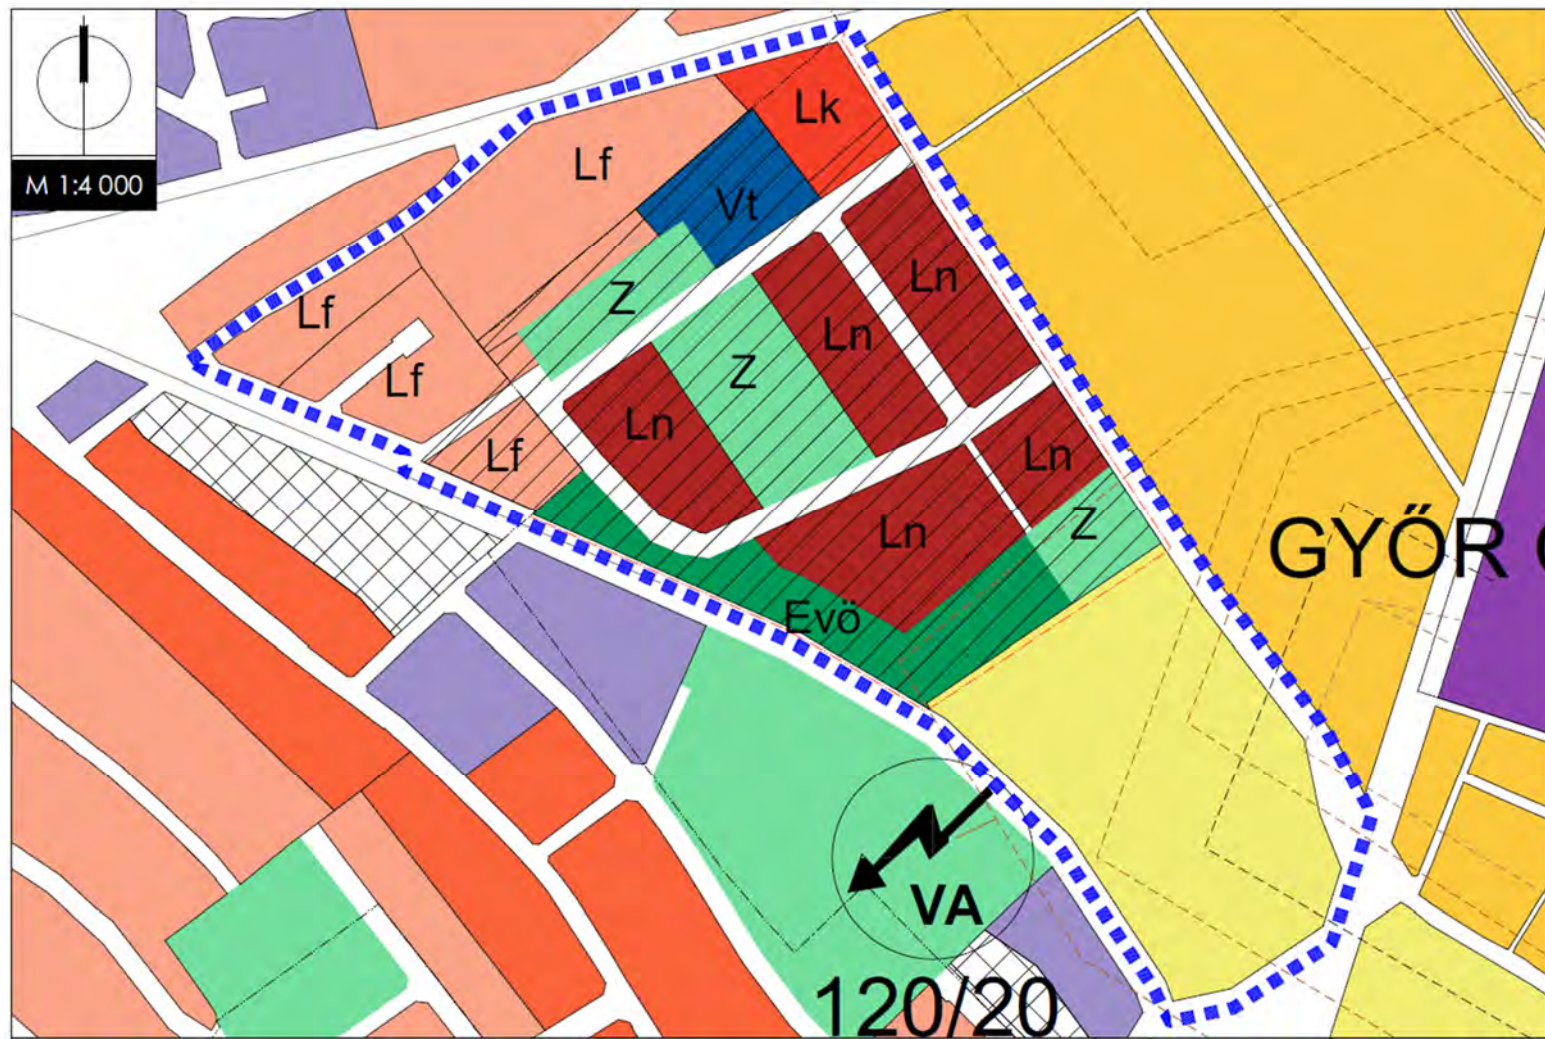


15. SZ. MELLÉKLET Szabadhegy-Parkváros - Tervezett Szabályozási terv

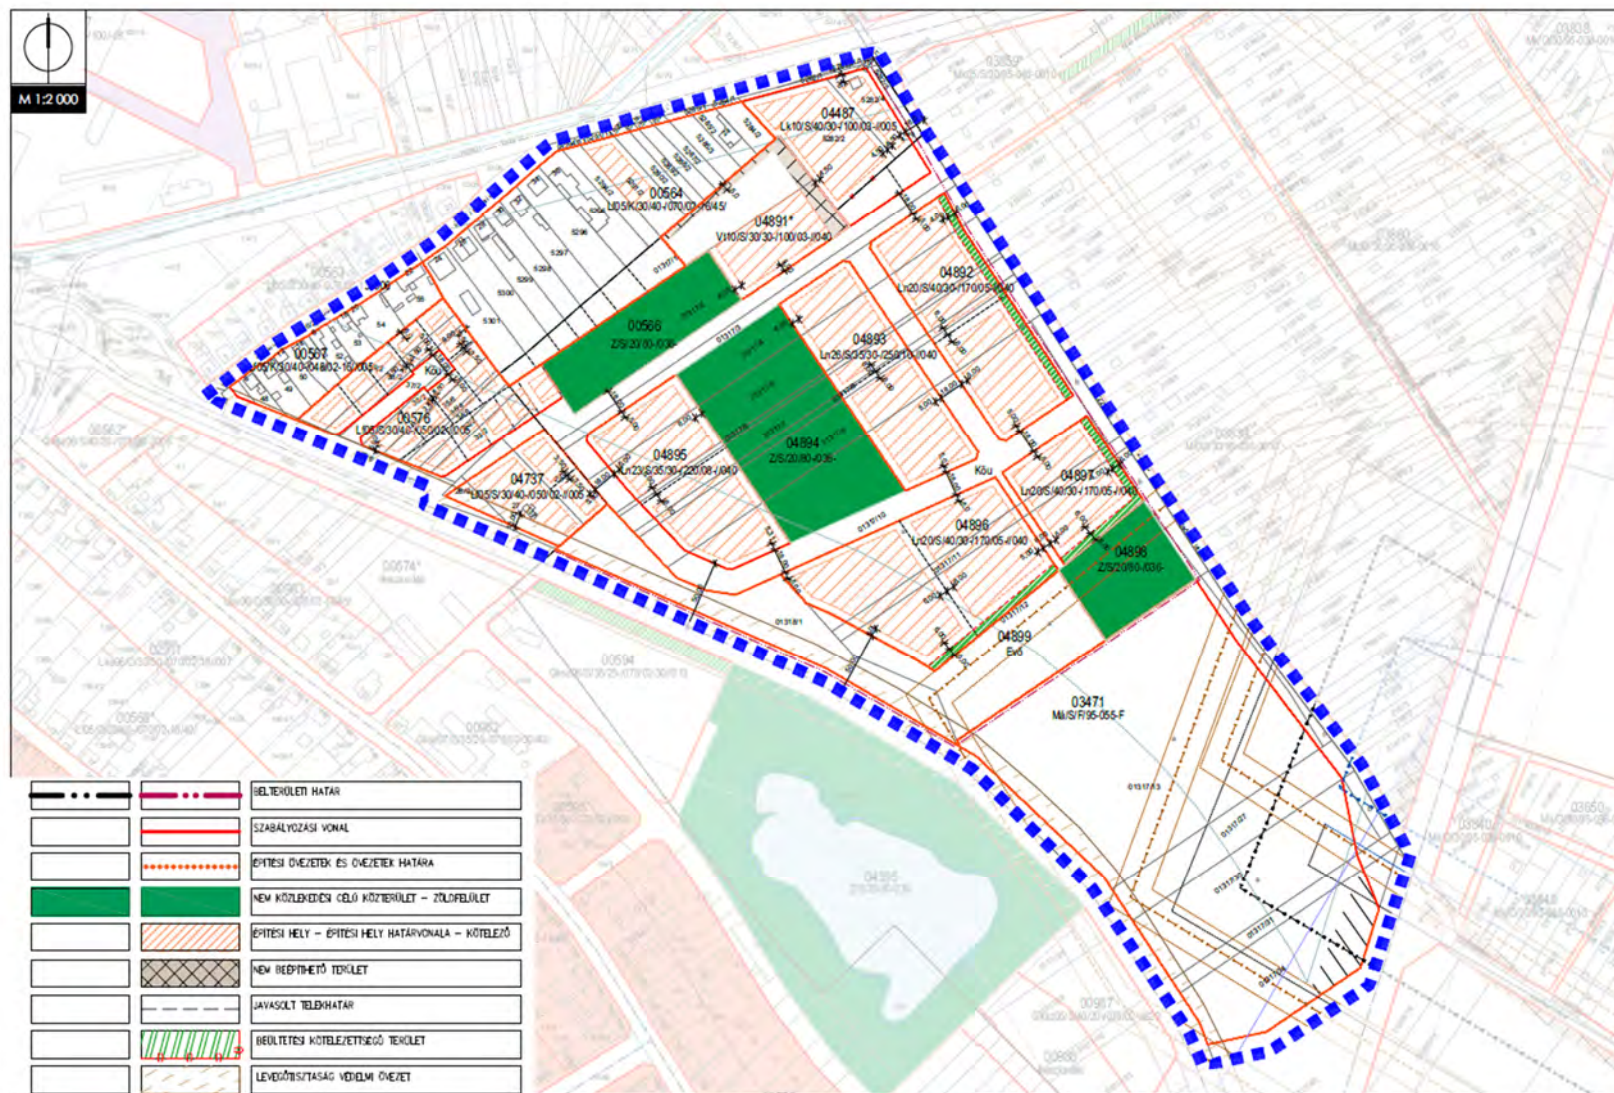


16. SZ. MELLÉKLET




18. SZ. MELLÉKLET Nyugati városkapu – Tervezett Szabályozási terv

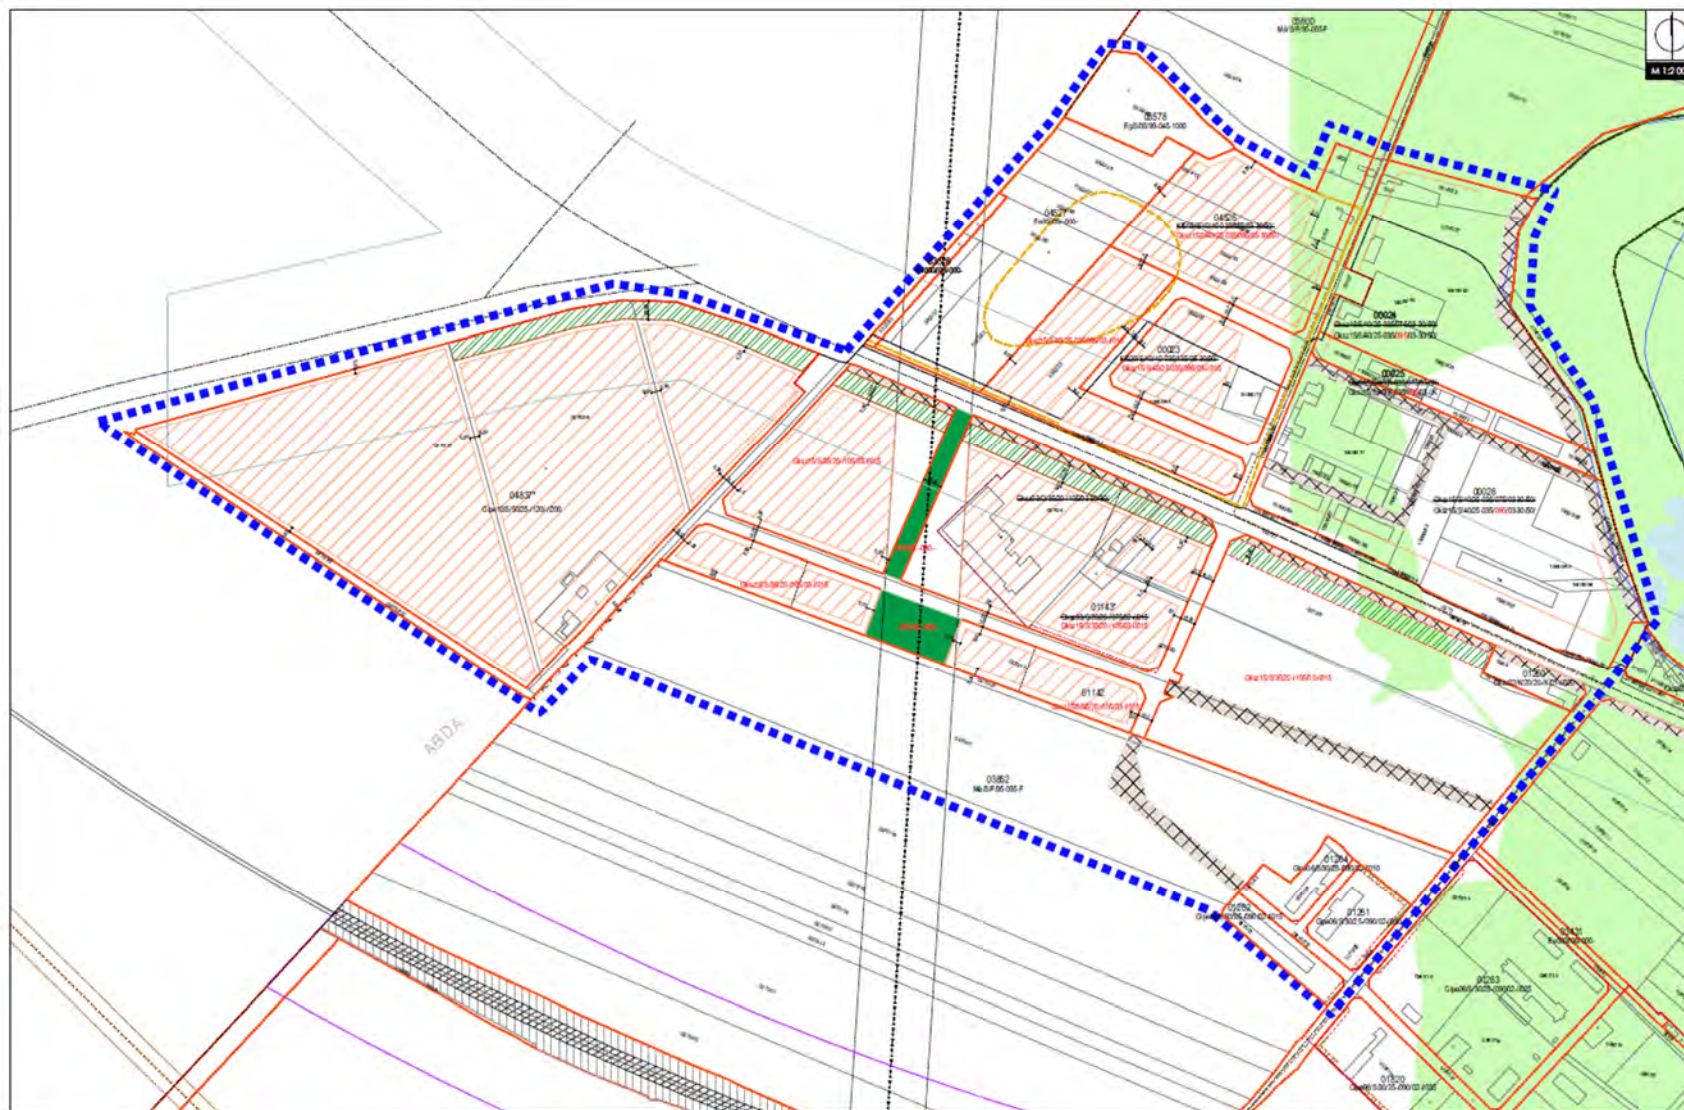


19. SZ. MELLÉKLET Ipari Park bővítés – Hatályos Szerkezeti terv kivonata

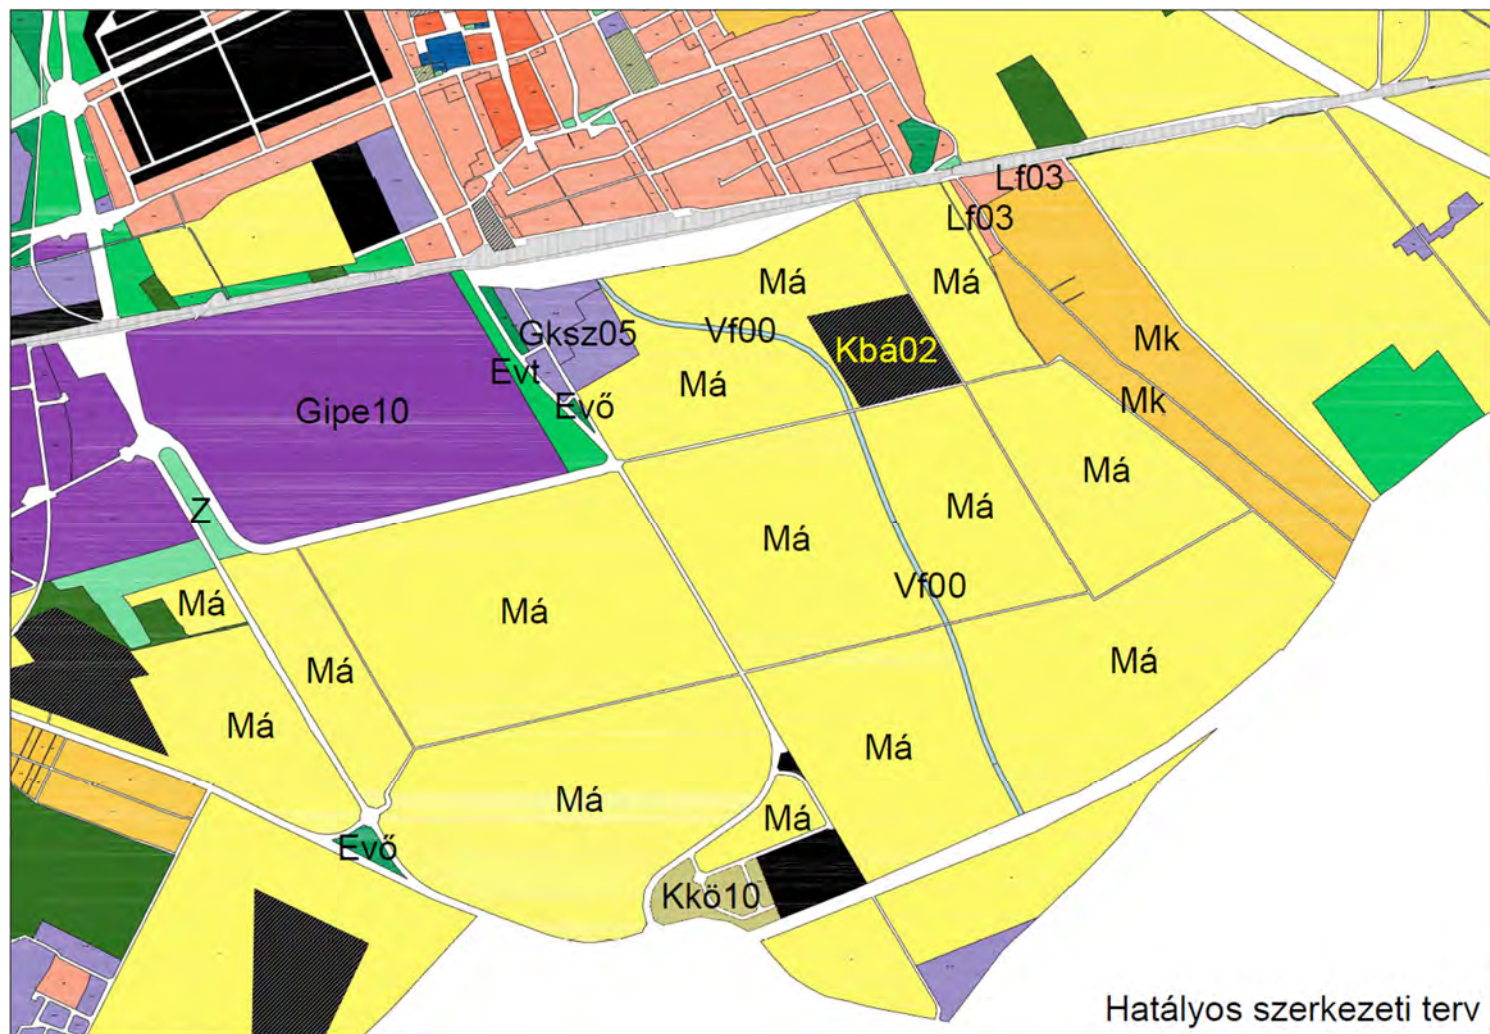


20. SZ. MELLÉKLET Ipari Park bővítés – Tervezett Szerkezeti terv

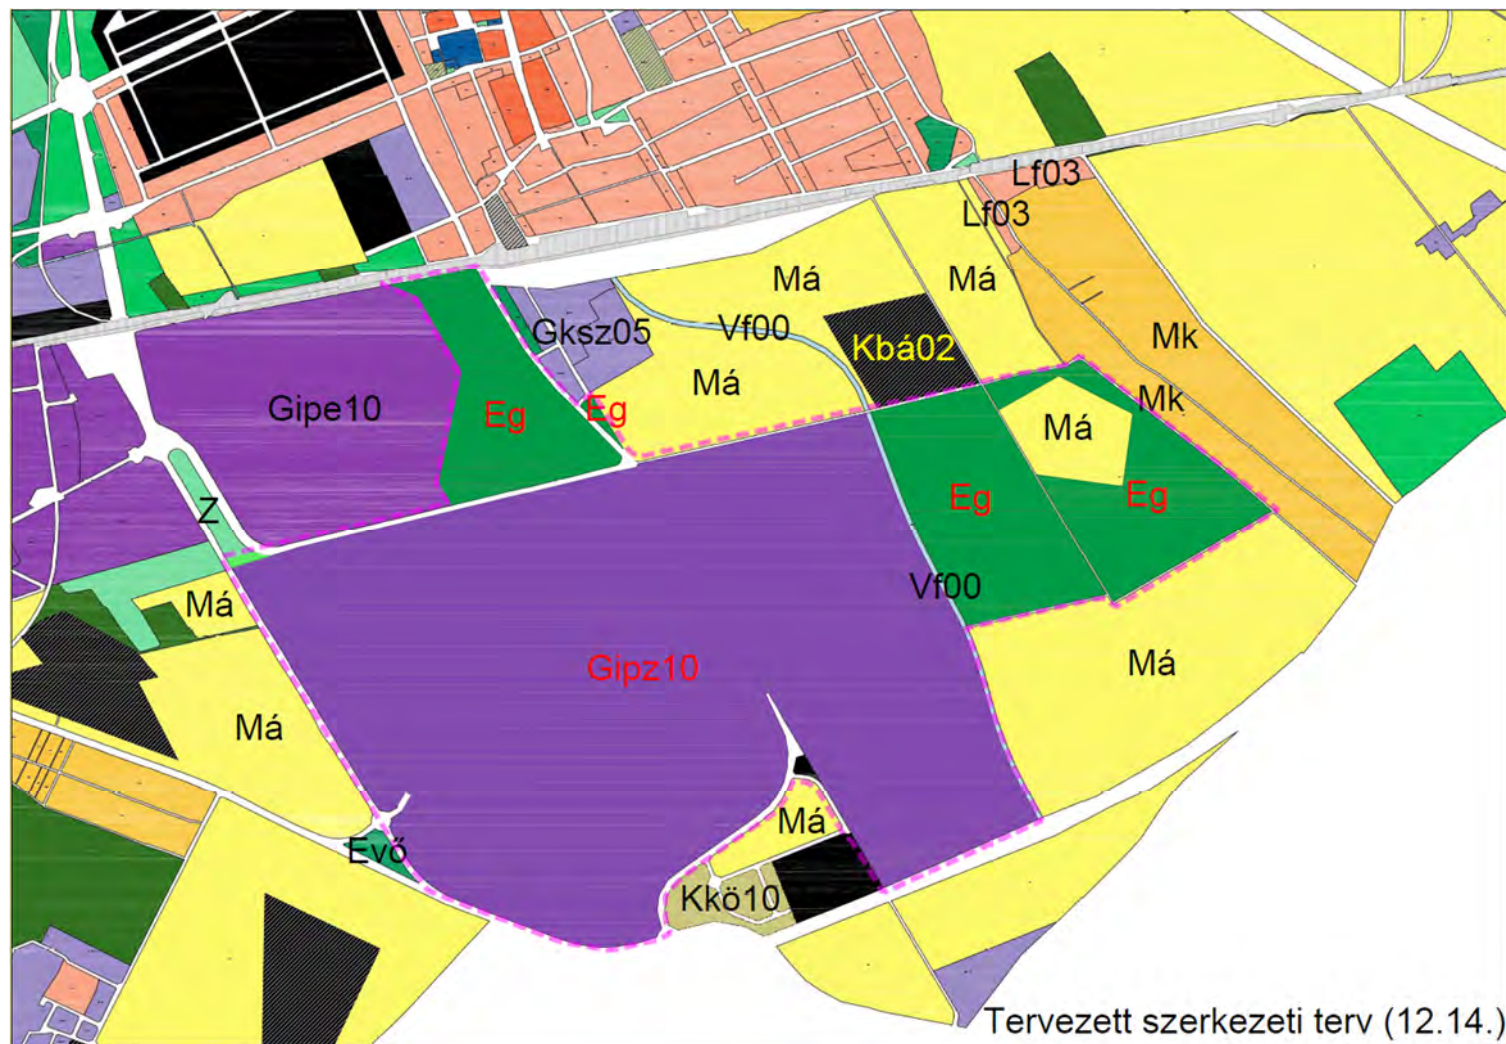


21. SZ. MELLÉKLET Ipari Park bővítés – Hatályos Szabályozási terv kivonata

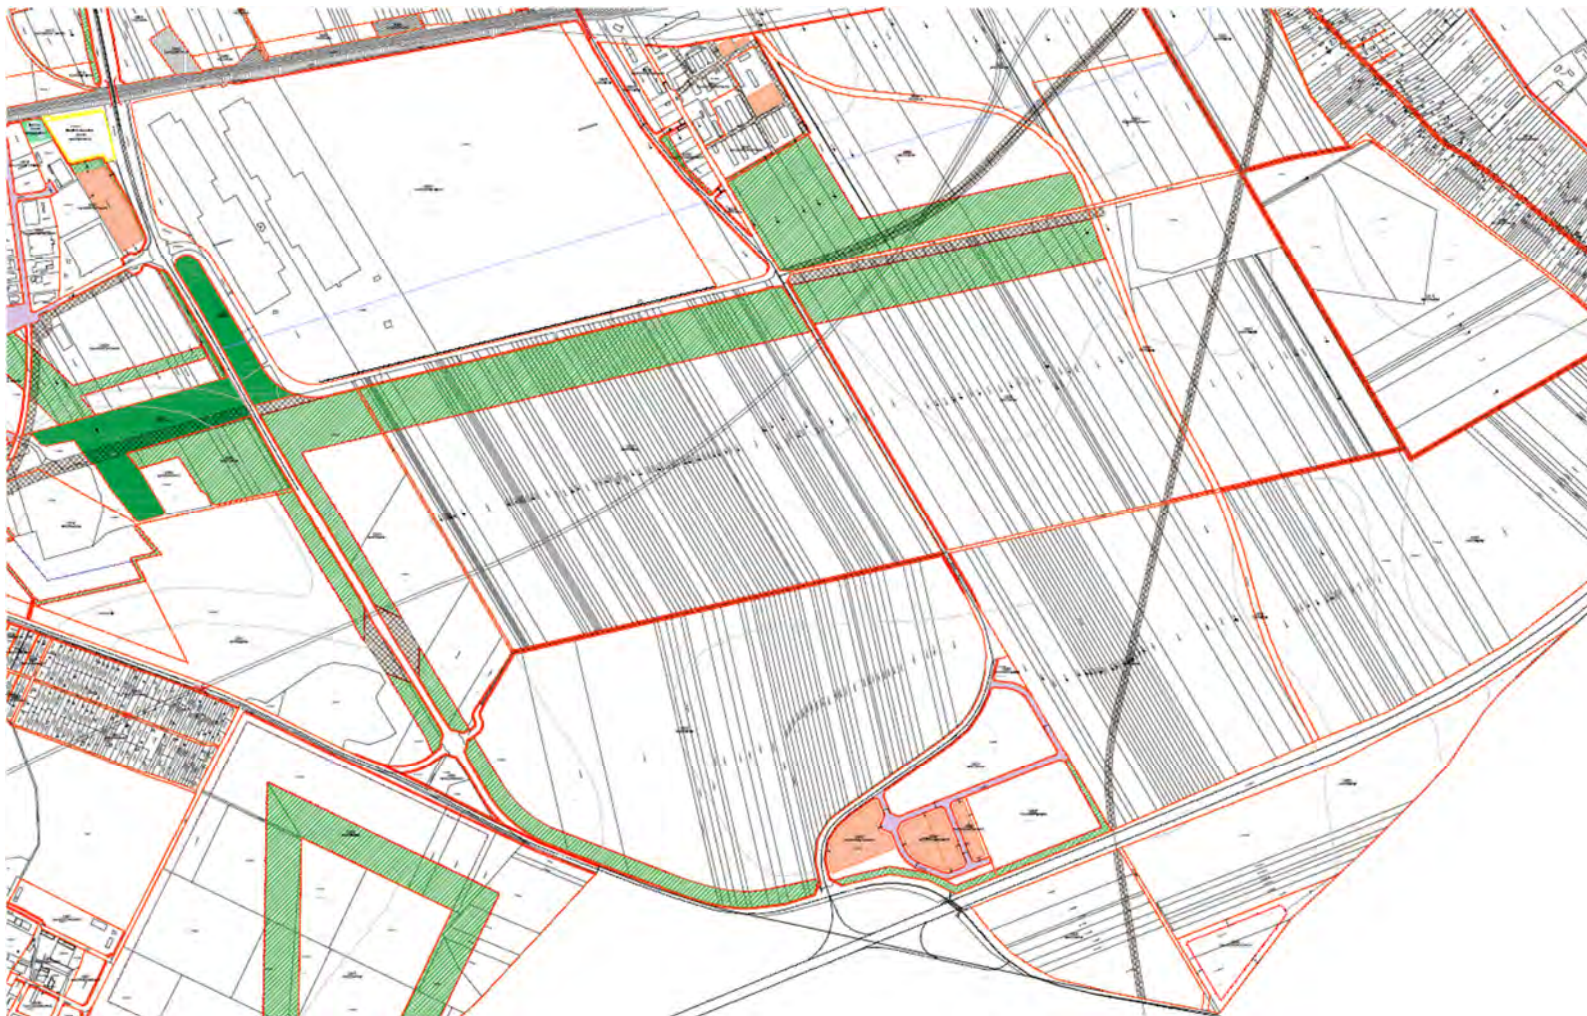

22. SZ. MELLÉKLET Ipari Park bővítés – Tervezett Szabályozási terv

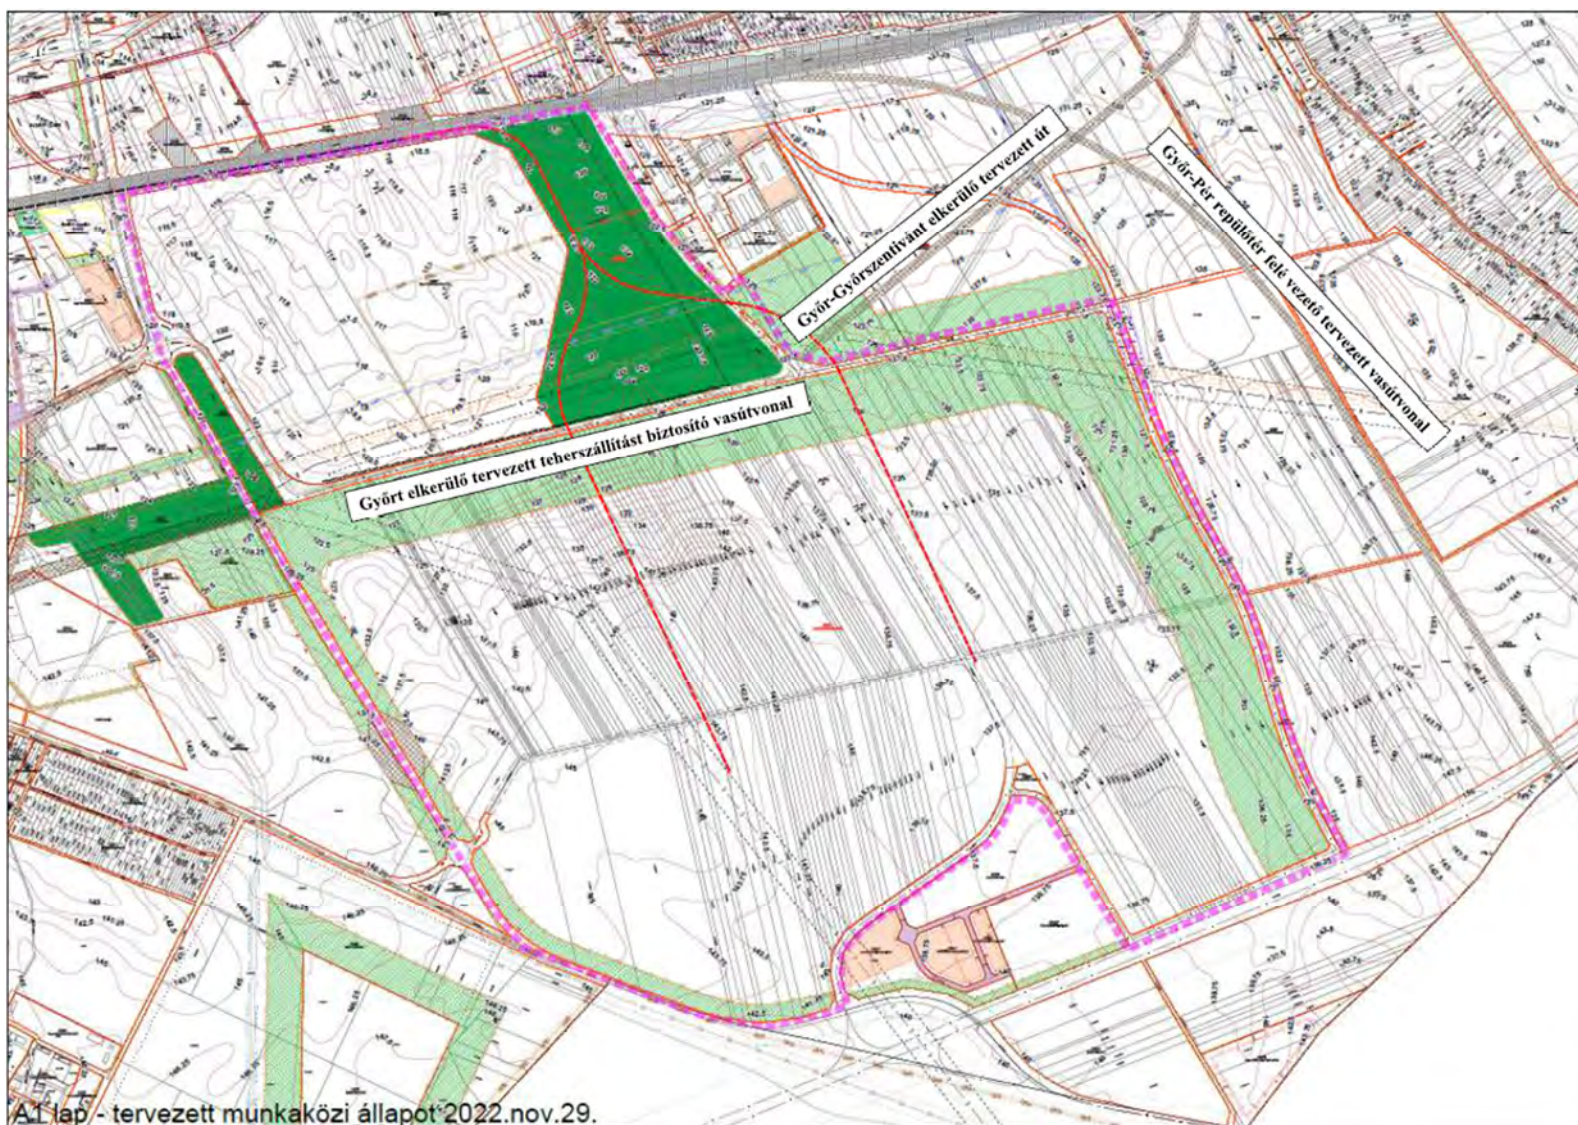


23. SZ. MELLÉKLET Kereskedelmi és szolgáltató terület fejlesztés (TESCO Hipermarkettel szemben- 83. sz. út mellett) – Hatályos Szerk. terv kivonata

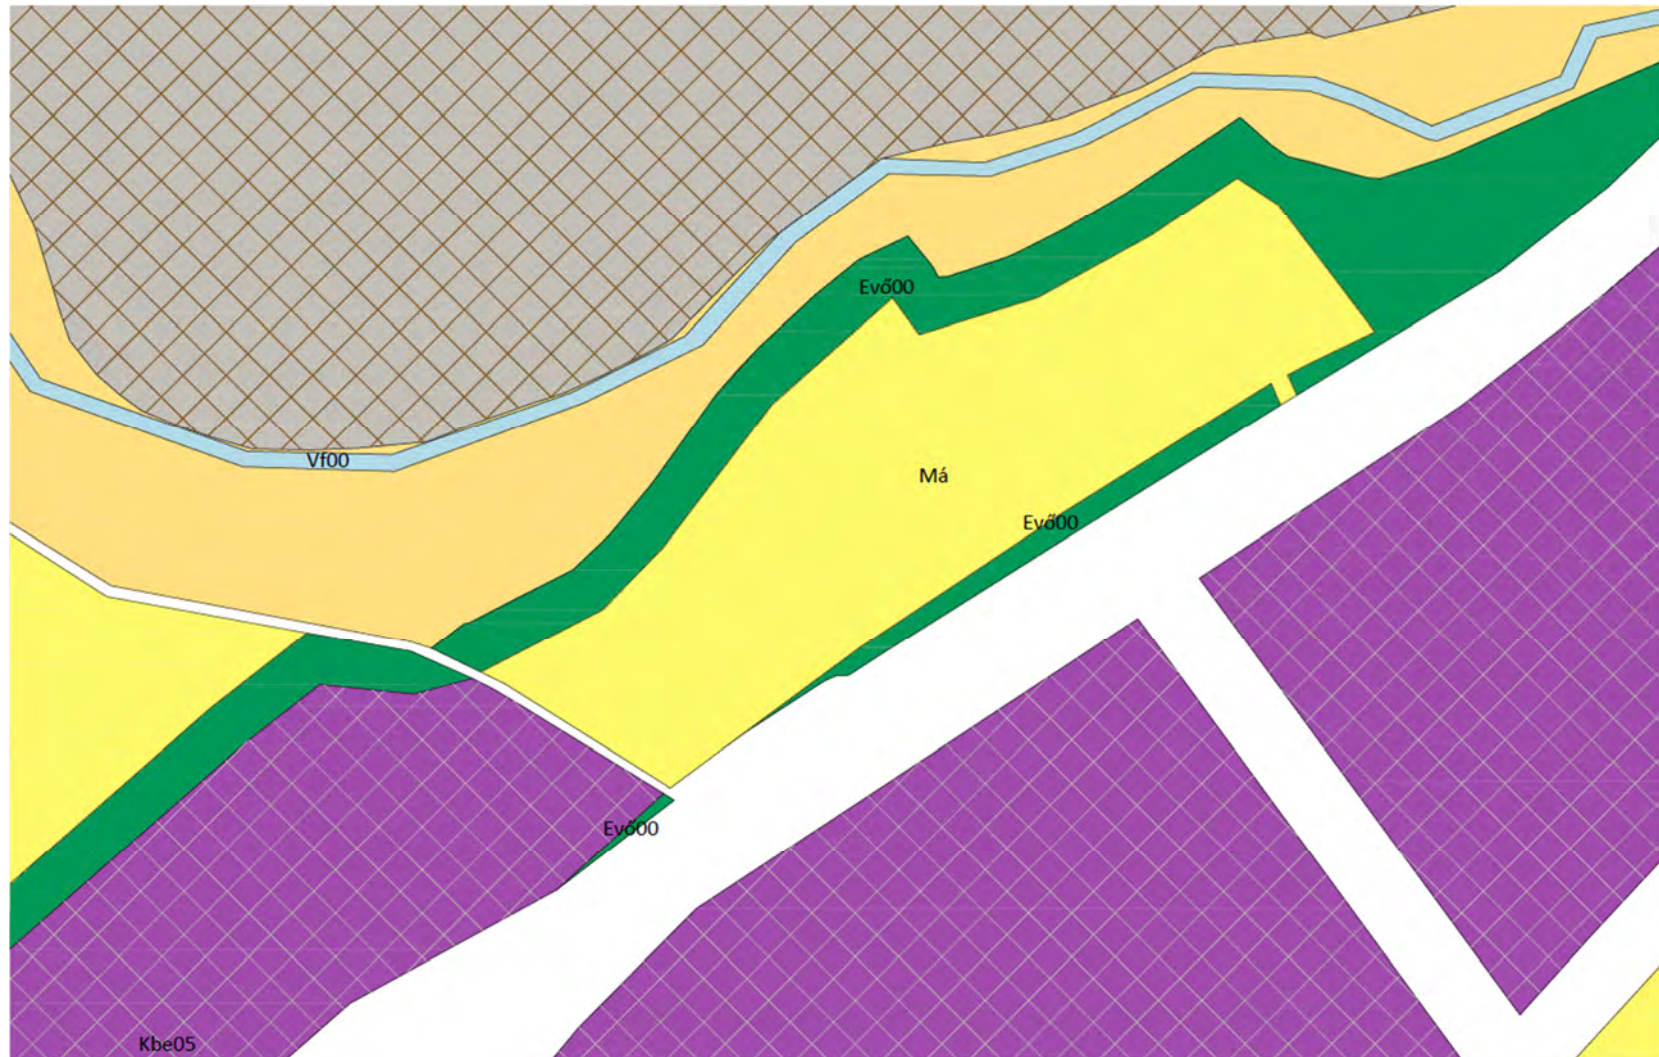

24. SZ. MELLÉKLET Kereskedelmi és szolgáltató terület fejlesztés (TESCO Hipermarkettel szemben- 83. sz. út mellett) – Tervezett Szerkezeti terv




25. SZ. MELLÉKLET Gazdasági, kereskedelmi és szolgáltató területfejlesztés (TESCO Hipermarkettel szemben- 83. sz. út mellett) – Hatályos Szabályozási terv kivonata

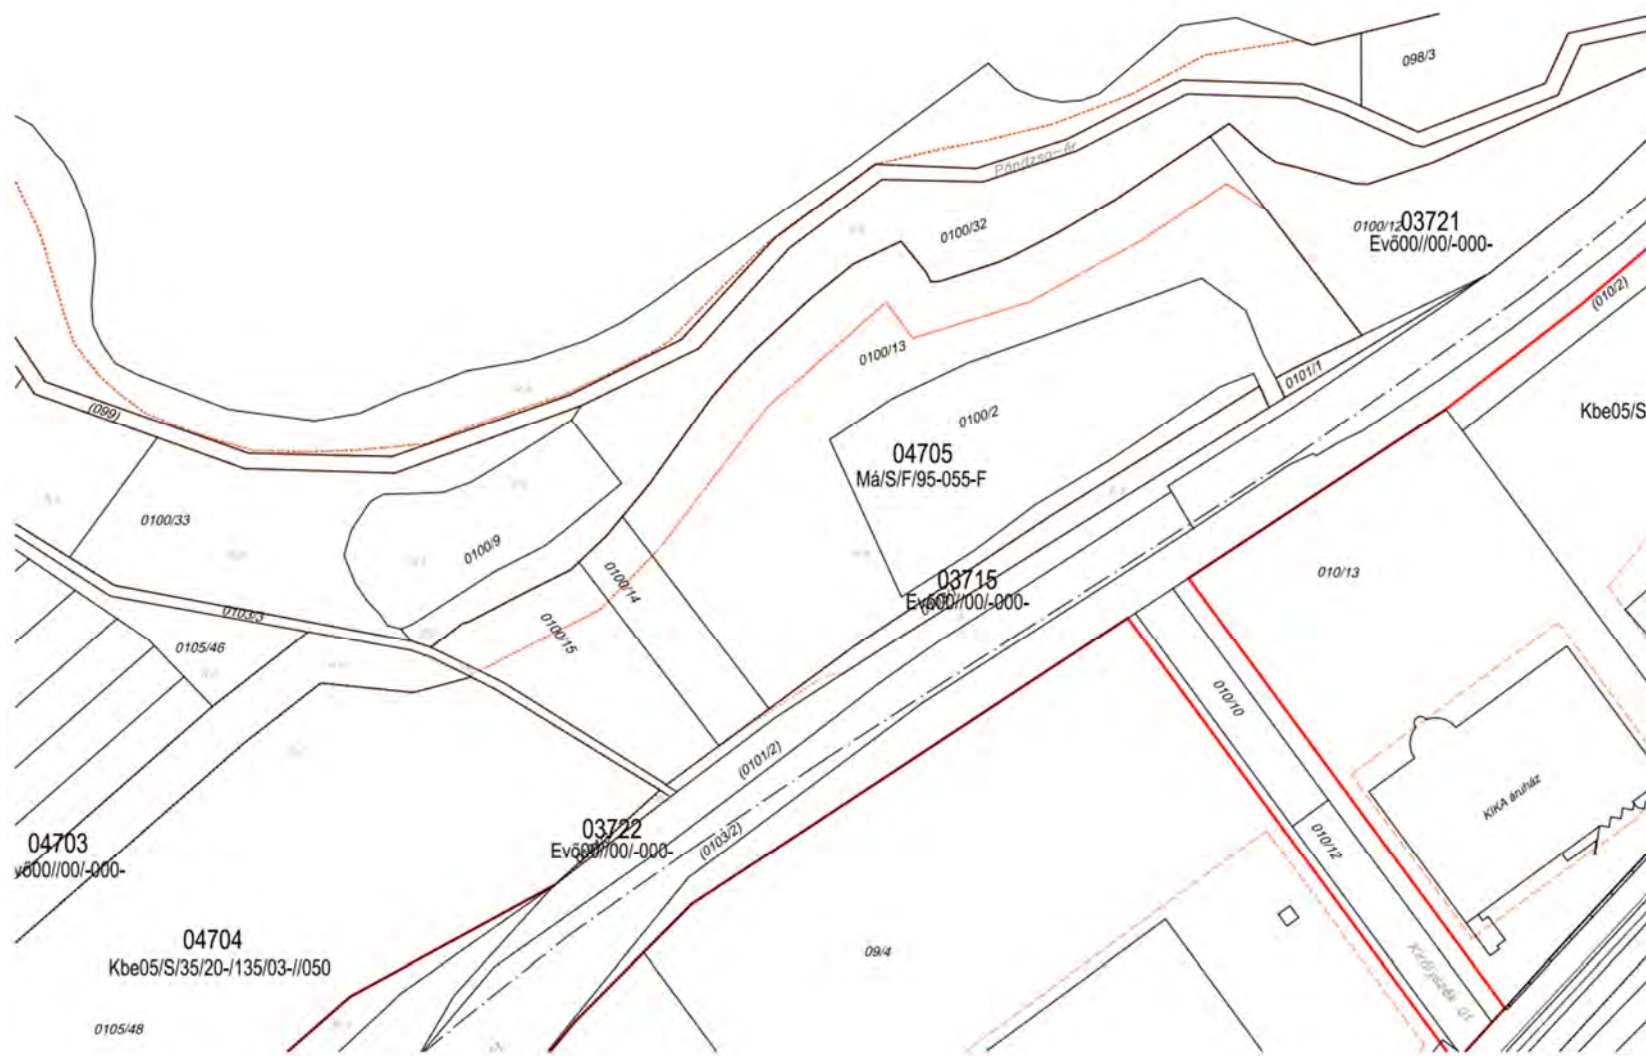


26. SZ. MELLÉKLET Gazdasági, kereskedelmi és szolgáltató terület fejlesztés (TESCO Hipermarkettel szemben- 83. sz. út mellett) – Tervezett Szabályozási terv




27. SZ. MELLÉKLET Visszaminősítésre javasolt terület a 83. gyorsforgalmi út mentén – Hatályos Szerkezeti terv kivonata és Tervezett Szerkezeti terv

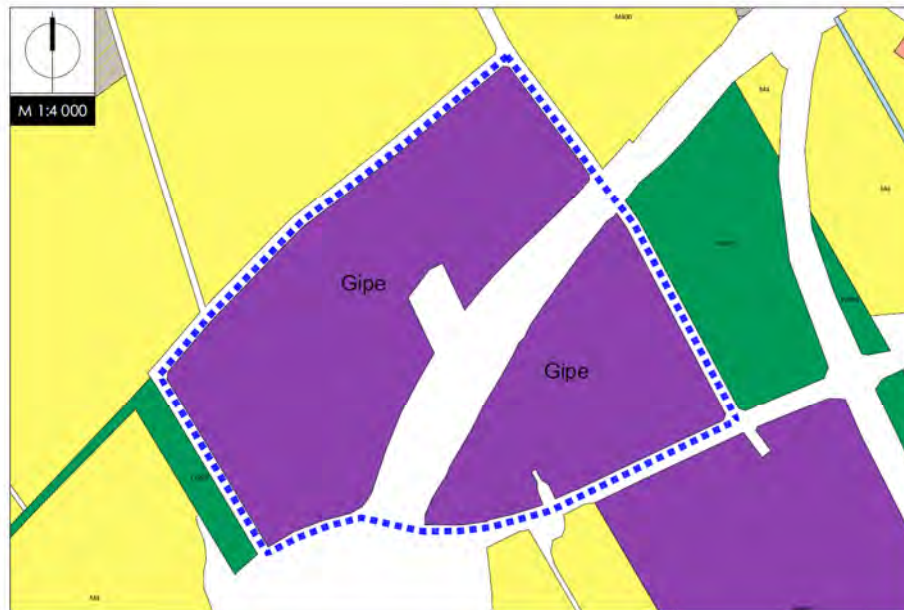


28. SZ. MELLÉKLET Győr Megyei Jogú Város - Újonnan beépítésre szánt és jelentős mértékben átépítésre kerülő (rehabilitációs) területek a hatályos Településrendezési Terven

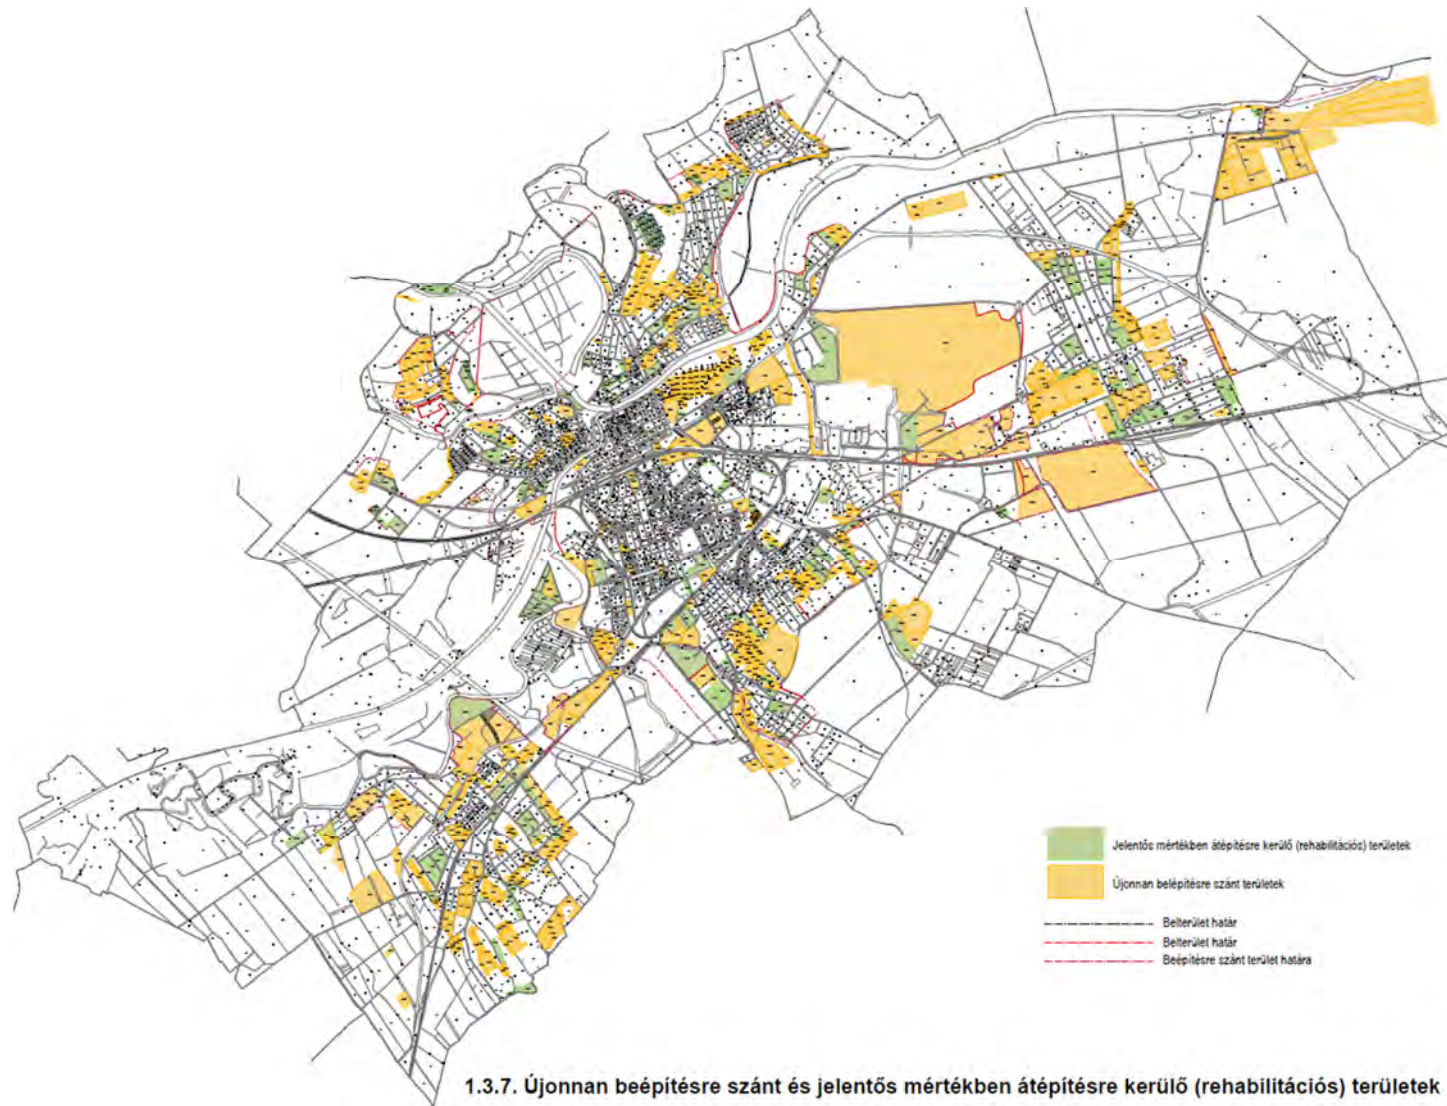


29. SZ. MELLÉKLET Győr Megyei Jogú Város közigazgatási területén újonnan beépítésre szánt, fel nem használt lakó rendeltetés és illeszkedés övezetei (Készült a <https://gyor.hu/varoshaza/rendezesi-terv/1.3.7.> tervlap felhasználásával. Készítette: Győr-Moson-Sopron Megyei Kormányhivatal, Állami Főépítési Iroda, Dátum: 2022.04.19.)

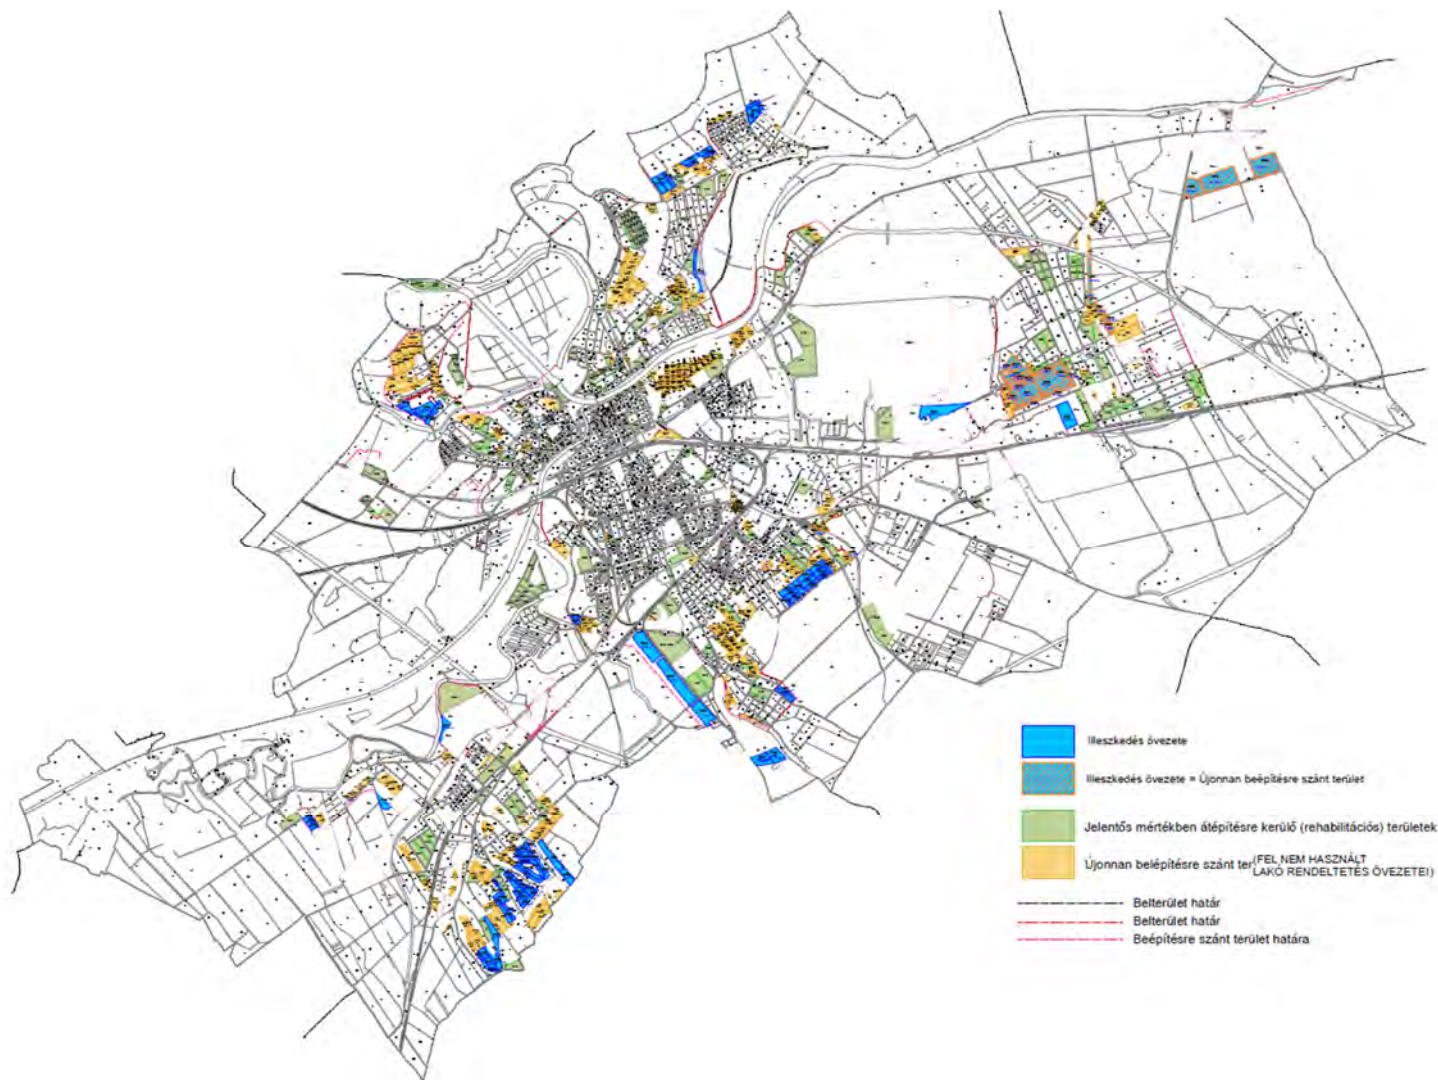

30. SZ. MELLÉKLET Győr barnamezős területei (2022)

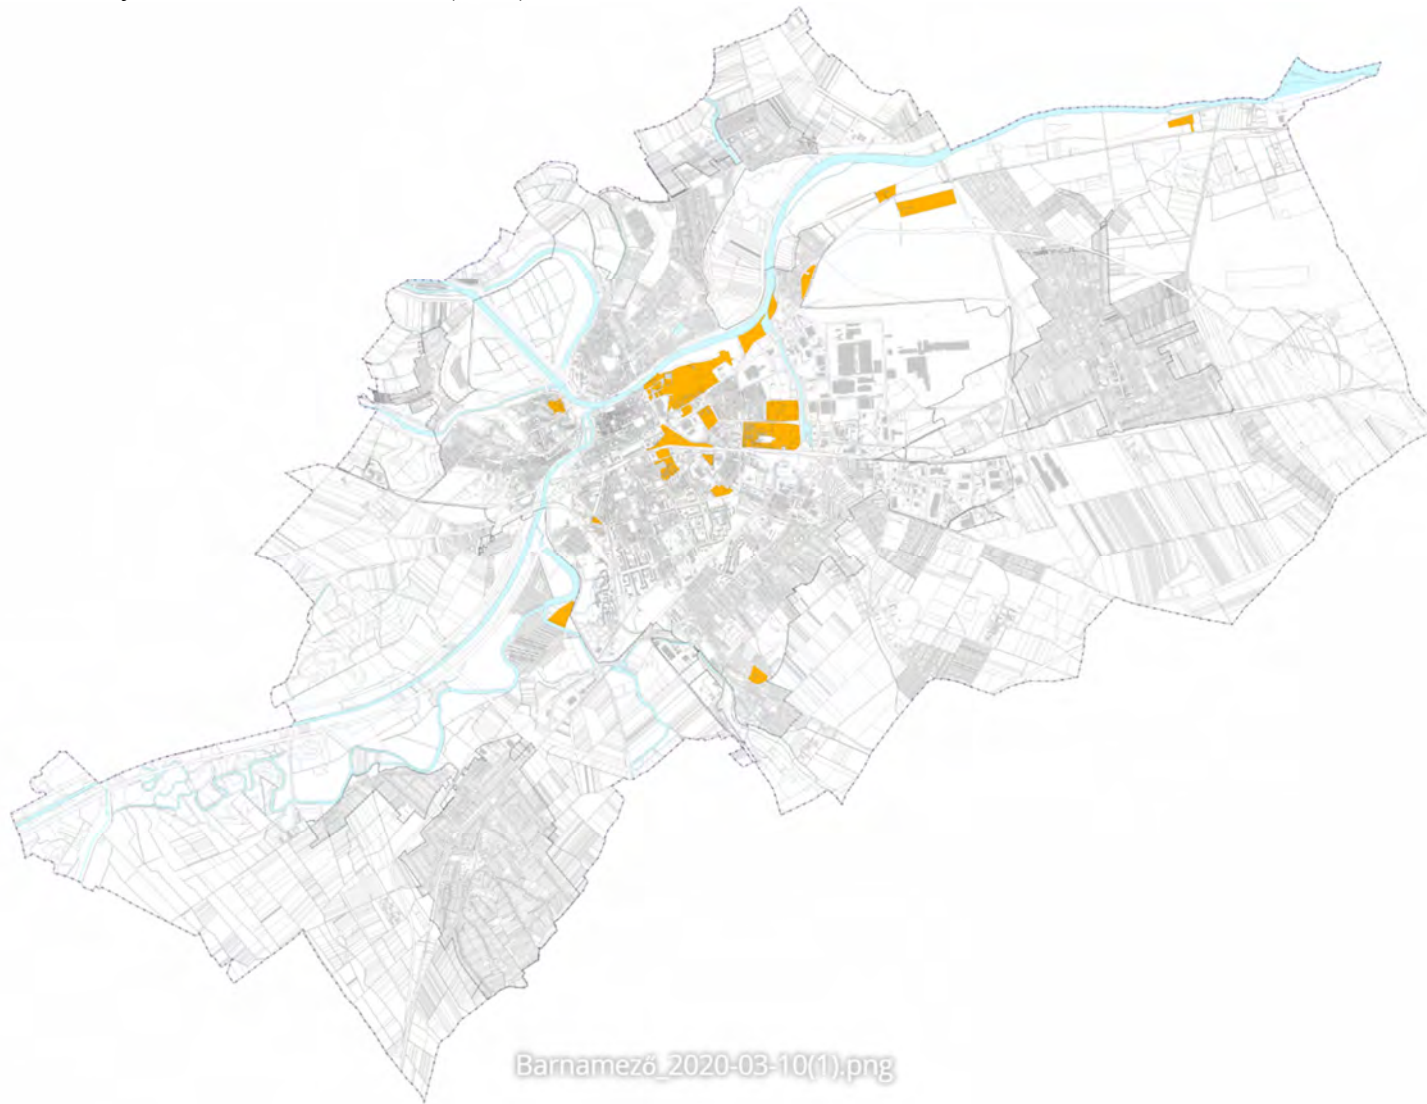

31. SZ. MELLÉKLET Győr Megyei Jogú Város - Közlekedésszerkezeti helyszínrajza

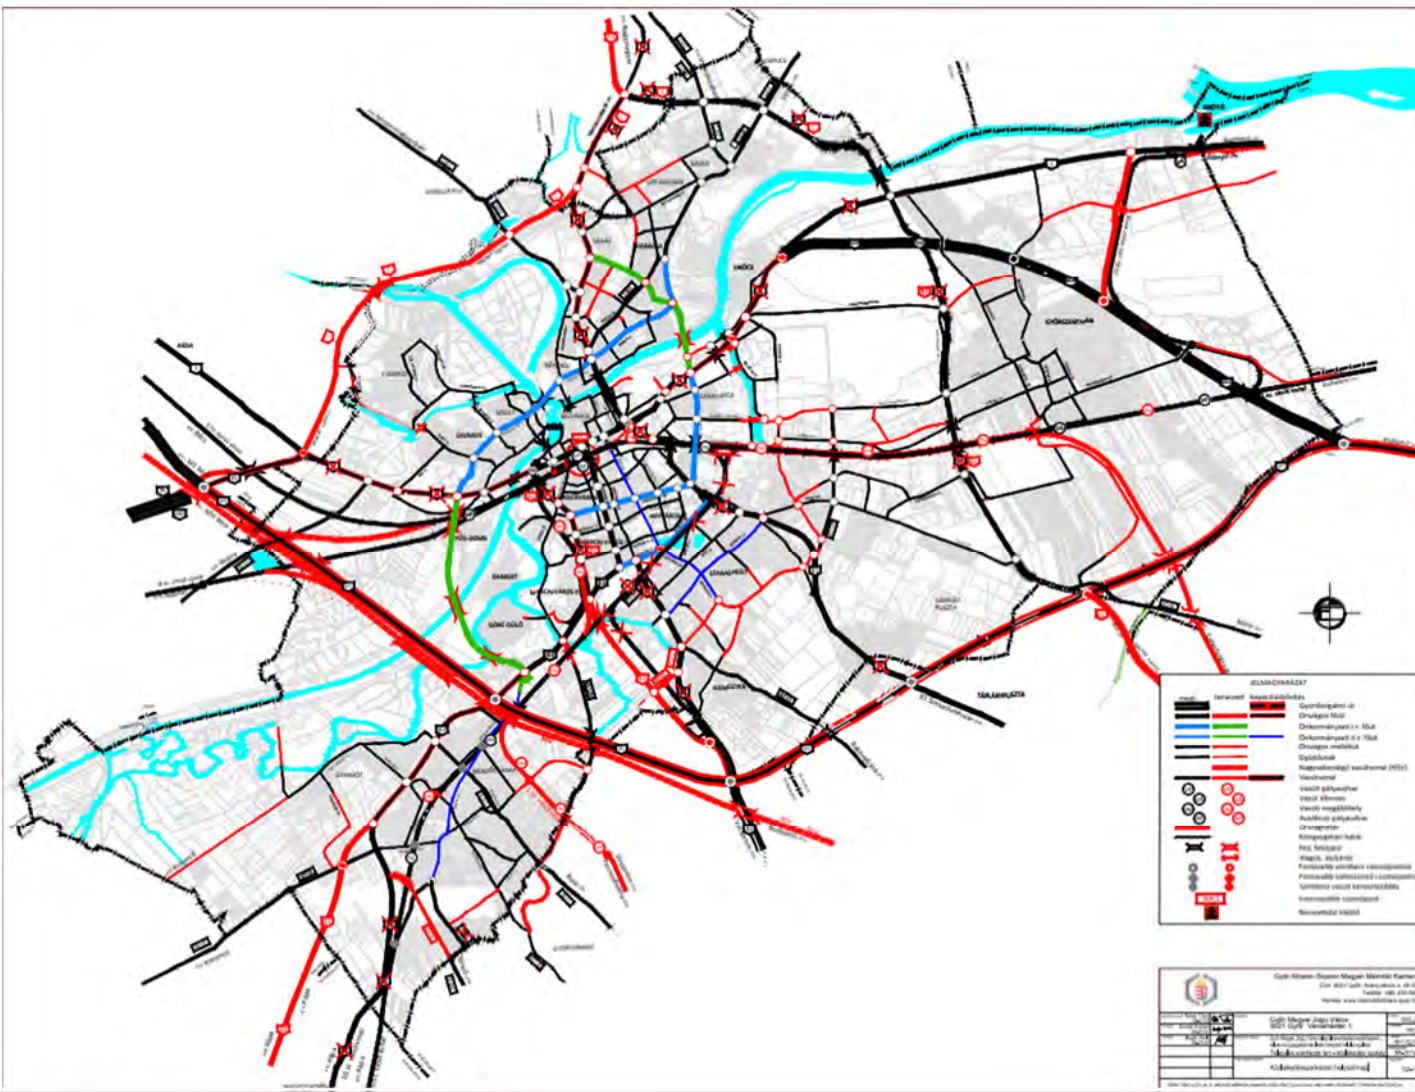

Forrás: Győr-Moson-Sopron Megyei Mérnöki Kamara által 2022. júniusában készített Közlekedésszerkezeti terv

32. SZ. MELLÉKLET Győr Megyei Jogú Város - Műemlékek

