



Győr-Révfa - Szabályozási terv módosítás M 1: 2 000

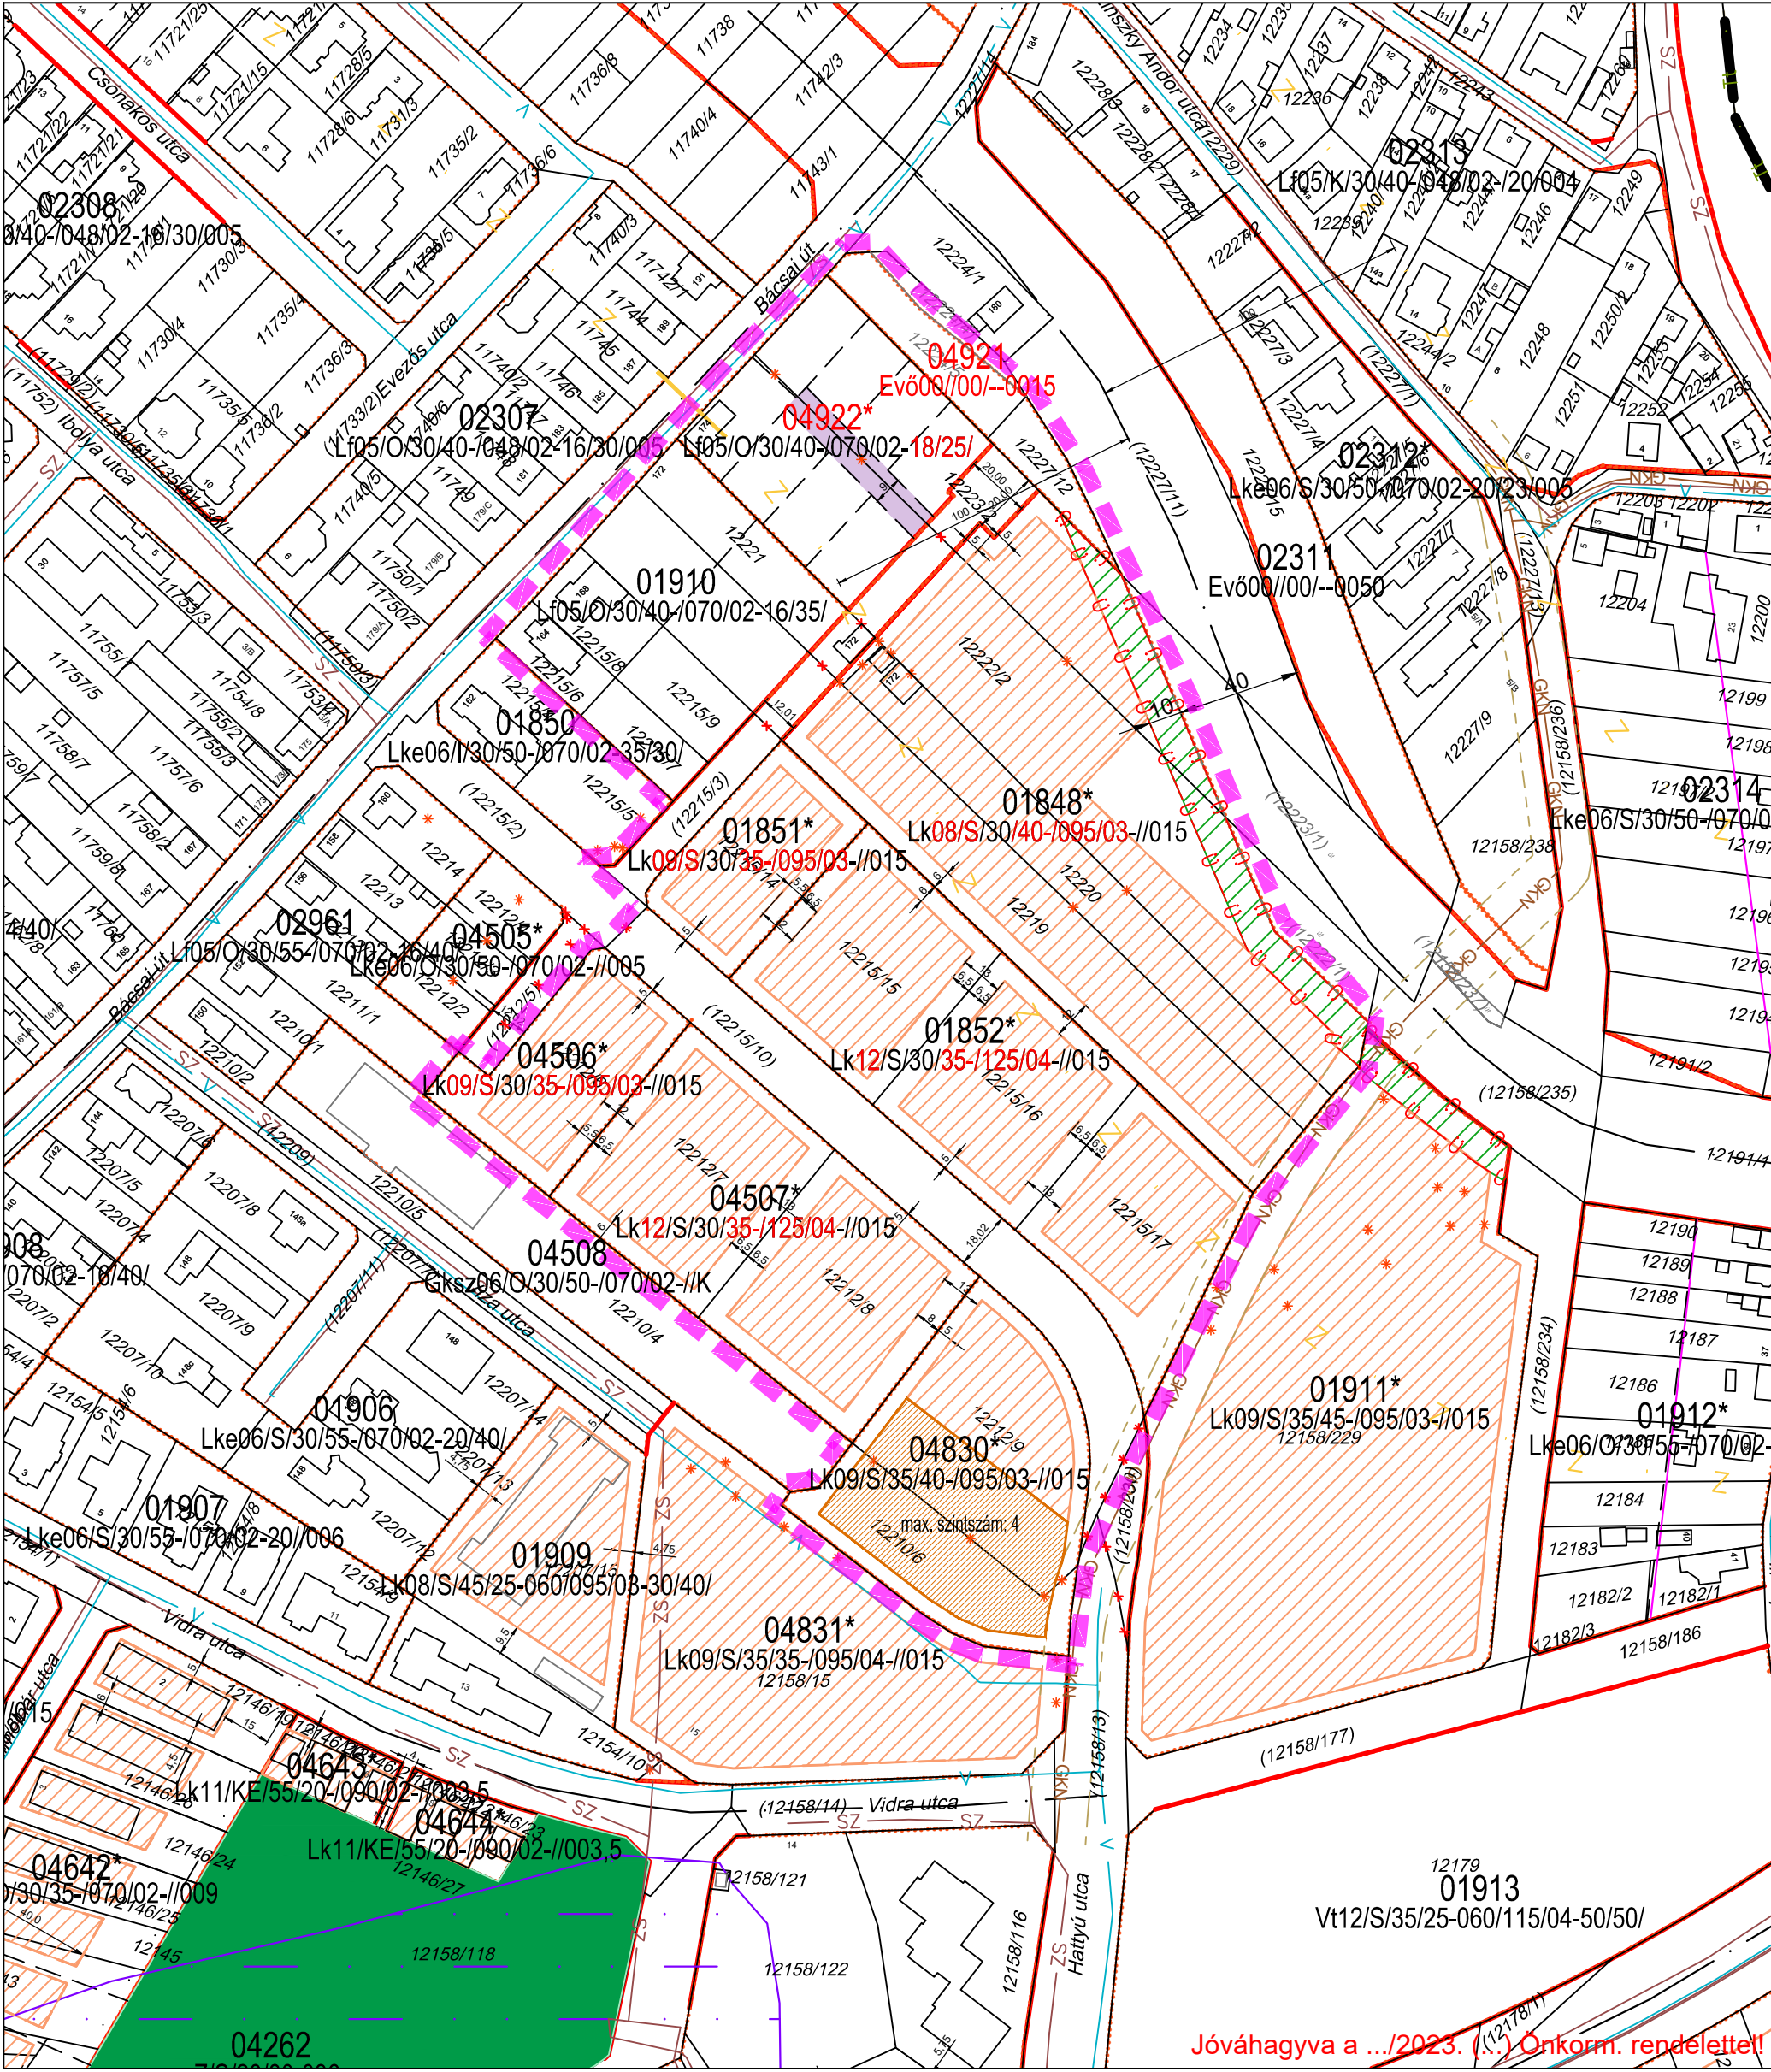

Hatályos állapot

Tervezett állapot

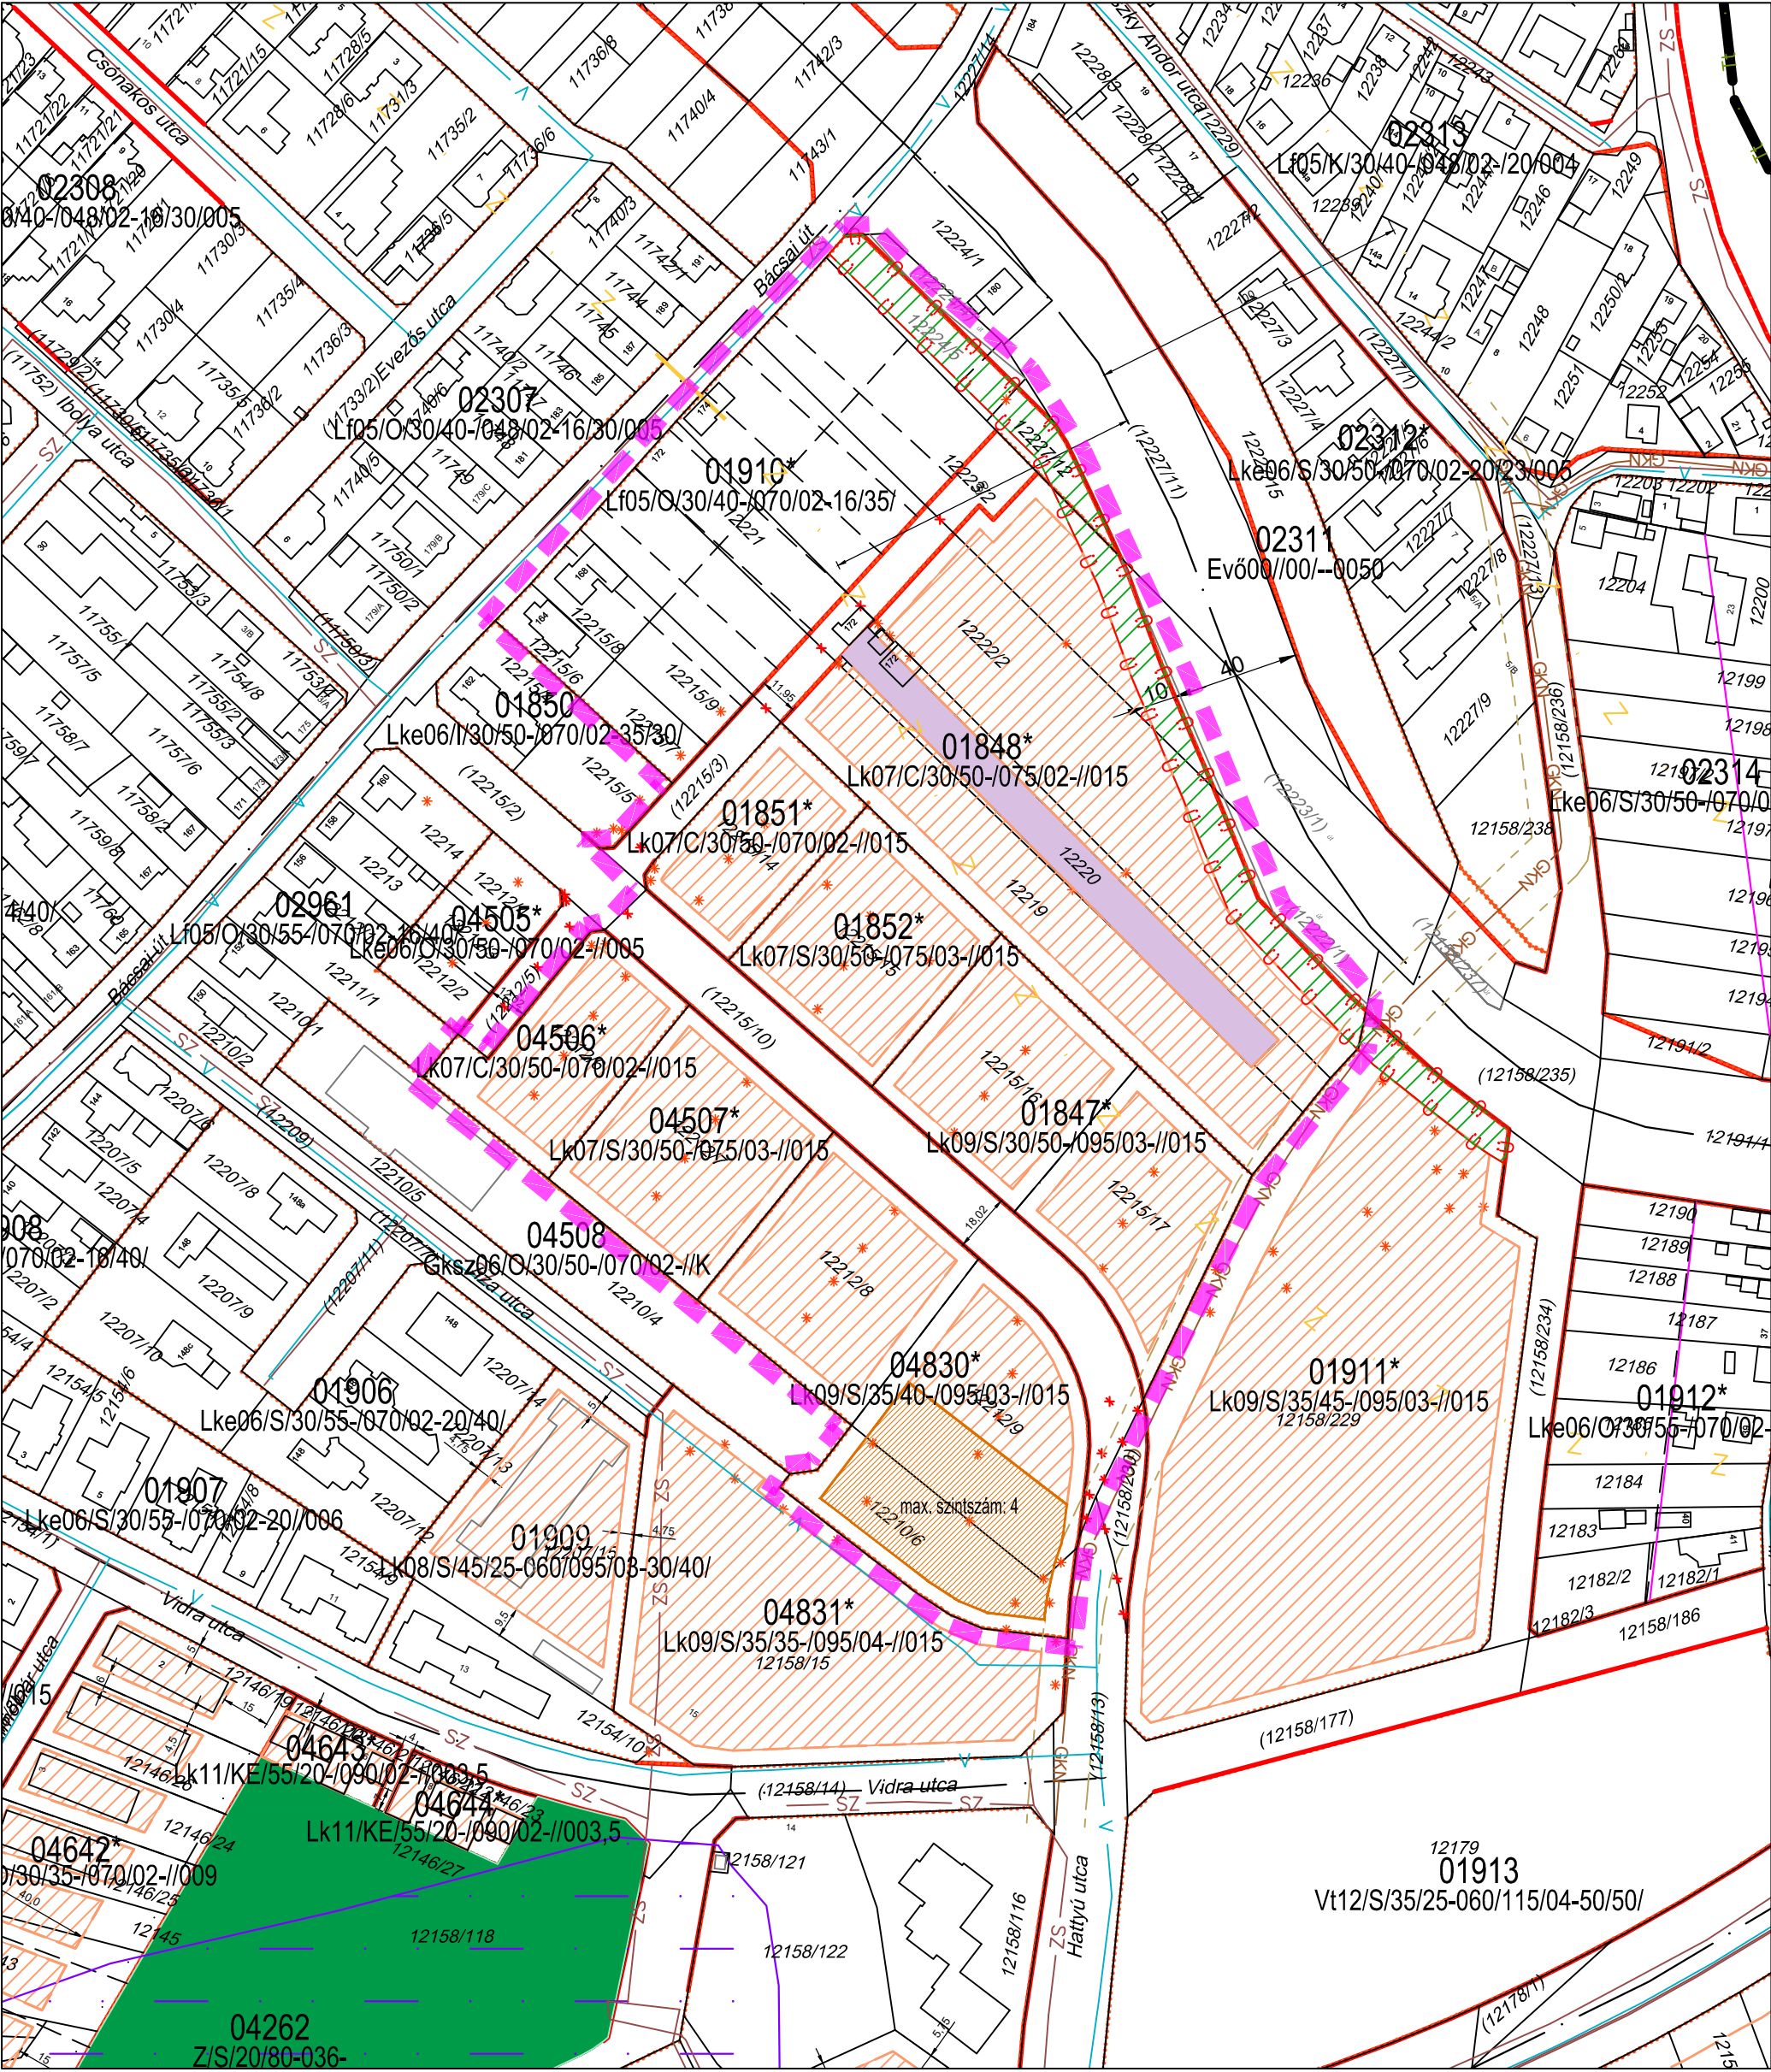

Tervlapon szereplő jelölések:

- Területfelhasználási kategóriák:
- Beépítésre szánt területek:
- Lk Kisvárosias lakóövezet
 - Lke Kertvárosias lakóövezet


- Tervlapon szereplő jelölések:
- Lf Falusias lakóövezet
 - Gksz Kereskedelmi, szolgáltató gazdasági övezet
 - Vt Településközpont vegyes övezet
- Beépítésre nem szánt területek:
- Z Zöldterület övezete
 - Evő Védő erdőövezet

Szabályozási elemek:

- Szabályozási vonal
- Övezetek határa
- Nagyközépnymású gázvezeték védőtávolsággal

- Övezet azon részeinek határa, mely szerint az intenzitási mutatók számíthatók
- Építési hely
- Építési hely határvonala
- Tervezetten a közhasználat számára megnyitott terület
- Meglévő és tervezett gyűjtő és magasabb rendű utak tengelyvonala

- Javasolt telekhatár
- Beültetési kötelezettségű terület
- Megszüntetési jel - kötelező
- Megszüntetési jel - javasolt
- Zaj- és rezgésvédelmi szempontból fokozottan védett- és csendesövezet

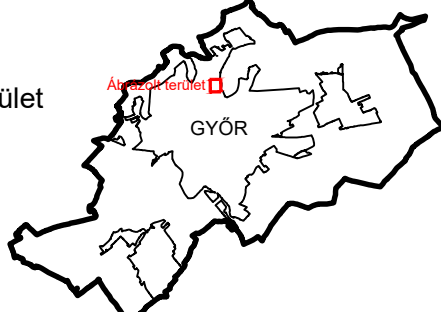

T.P		TALENT - PLAN Tervező, Szolgáltató és Kereskedelmi Kft. 9023 Győr, Richter J. u. 11.; Tel: (96) 418-373; Fax: (96) 418-699; E-mail: talent_plan@arabonet.hu; www.talent-plan.hu	
TERVEZŐ: NEMETH GYULA vezető településrendező TT 08-0066	MEGBÍZÓ: GYŐR MJV Polgármesteri Hivatal 9021 Győr, Városház tér 1.	NYOMTATÁS DATUM: 2023. március	LEPTÉK: M= 1: 2 000
TÁRSZERZŐ: MIKLÓSI ÁTILKA közlekedési vezető TKO 08-513	MEGBÍZÁS TÁRGYA: Településrendezési terv módosítása	MUNKASZÁM: SZTM 2022-009	TERVEZÉSI SZÁM: 22134
TÁRSZERZŐ: TÓTH CSABA okl. településmérnök	RAJZ MEGNEVEZÉSE: TSZTM, SZTM 2022-009 Győr - Révfa, Bácsa út - Vidra utca - Hattyú utca - Városház tér közlekedési csomópontjának és környékének településrendezési eszközök módosítása - 04506*, 04507* és 04830* számú övezetek	RAJZSZÁM:	SZTM 2022-009