



Hatályos állapot

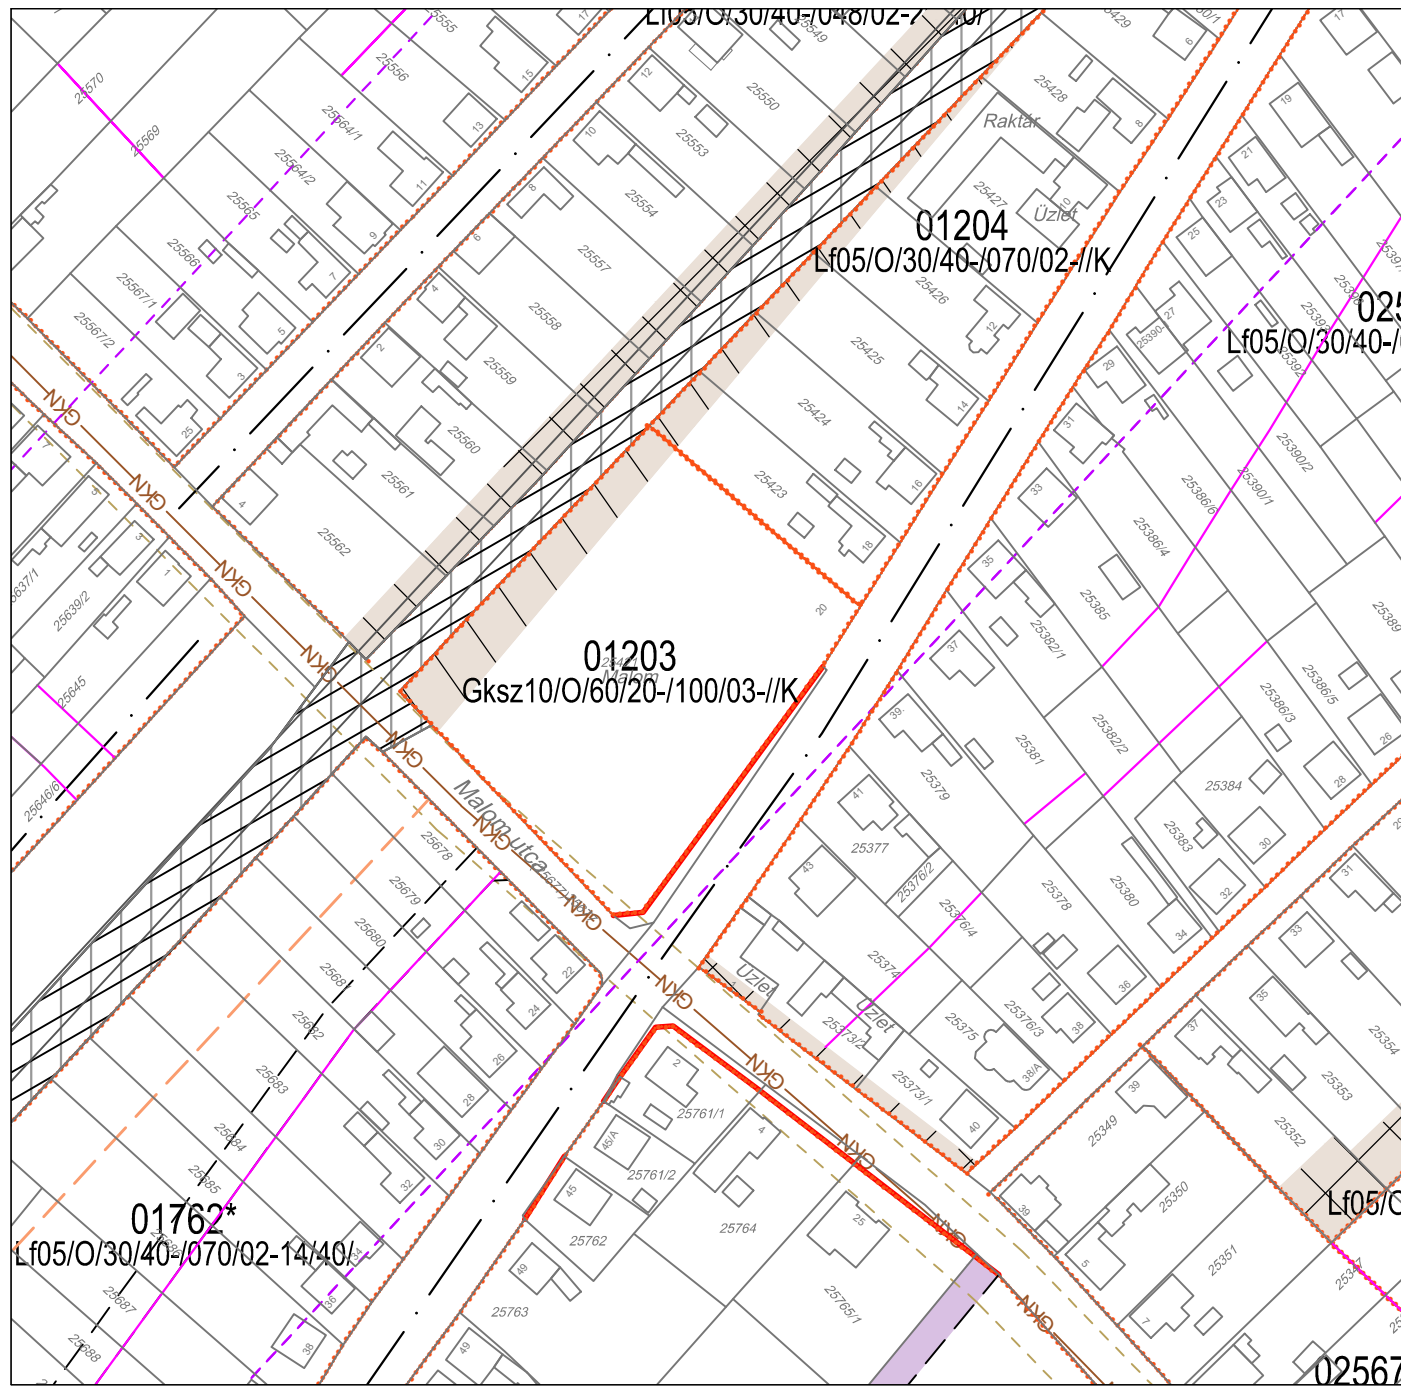

Tervezett állapot

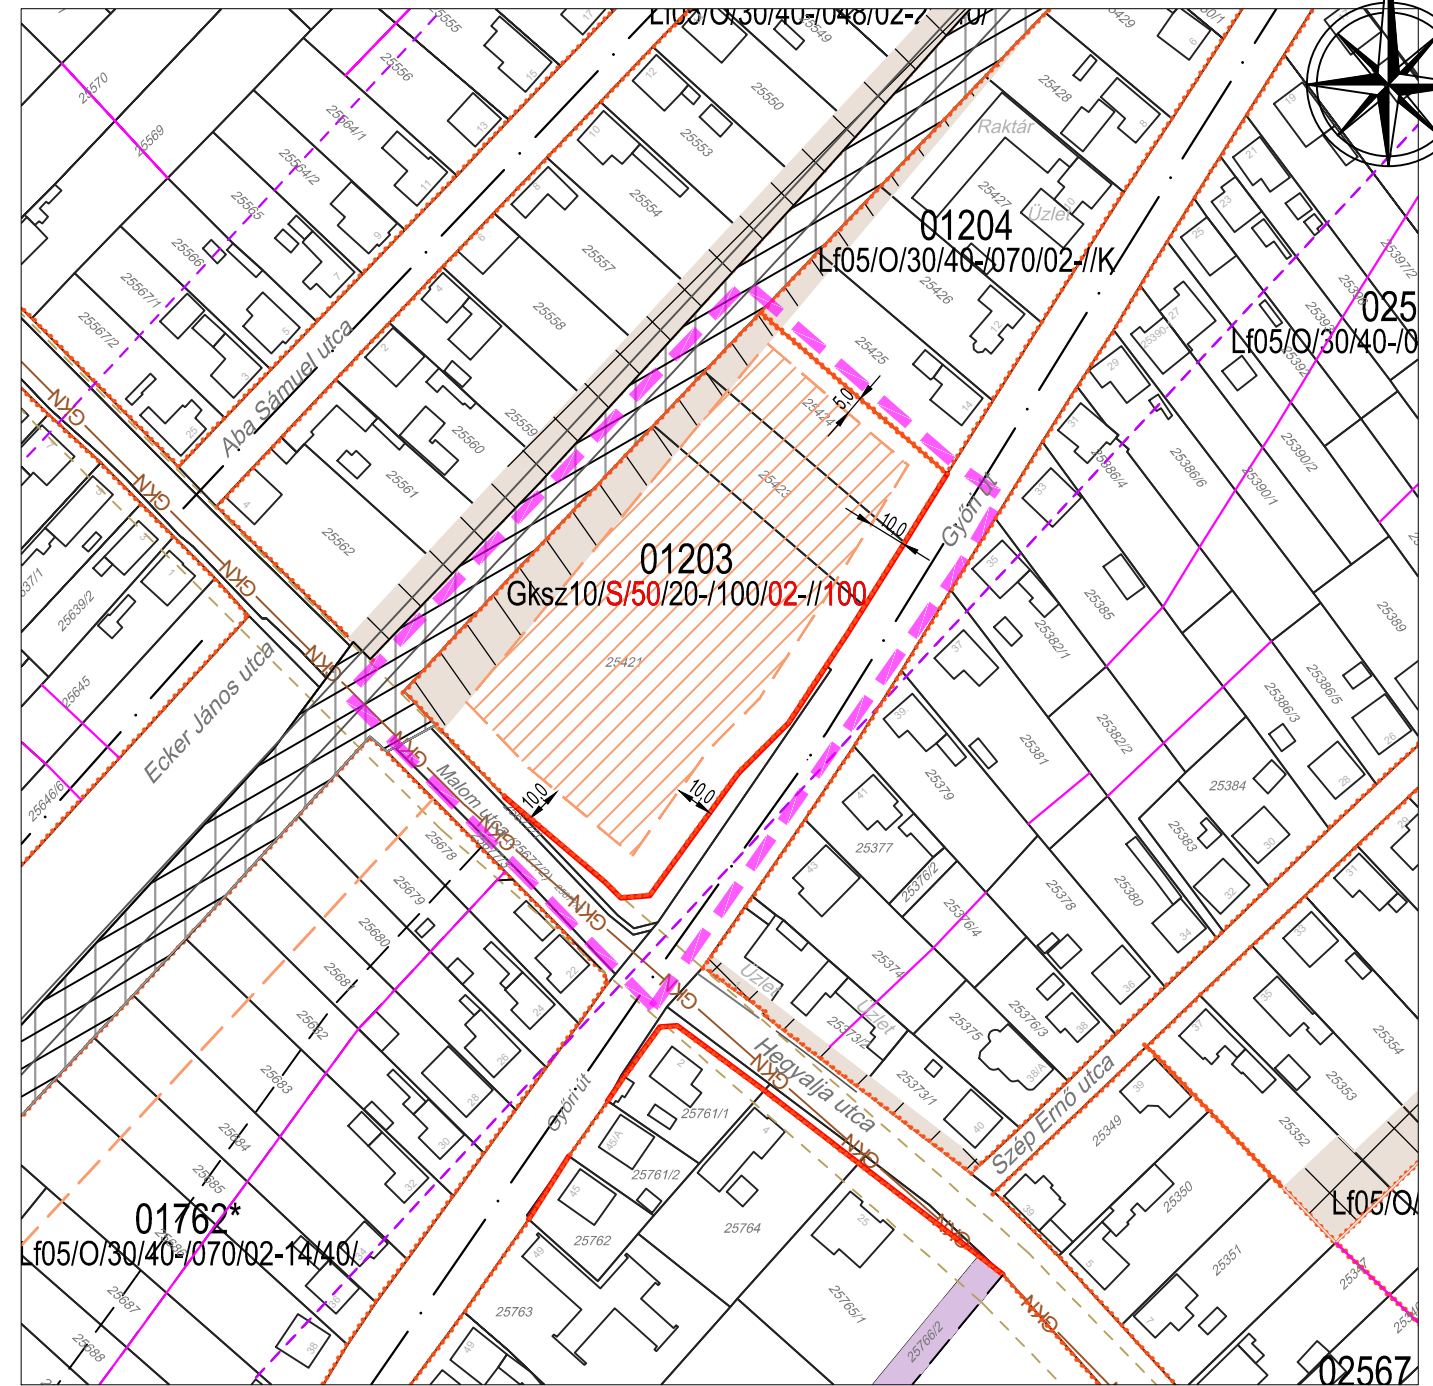

Tervlapon szereplő jelölések:

Tervezési terület határa

Területfelhasználási kategóriák:

Beépítésre szánt területek:

Falusias lakóövezet

Kereskedelmi-szolgáltató övezet

Szabályozási elemek:

Szabályozási vonal

Övezetek határa

Övezet azon részeinek határa, mely szerint az intenzitási mutatók számíthatók

Építési hely

Építési hely határvonala

Nem beépíthető terület

Új épülettel nem beépíthető terület

Meglévő és tervezett gyűjtő és magasabb rendű utak tengelyvonala


Javasolt telekhatár

Középn nyomású gázvezeték védőtávolsággal

Vasút törzsterület - Köt övezet

Vasút földrészlet - Köt övezet

Vasútvonalak befolyási sávjának határa

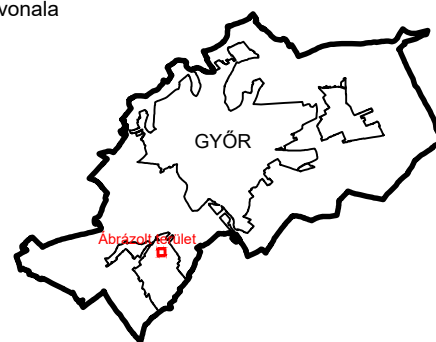

"Készült az állami alapadatok felhasználásával!"

<h1>T.P</h1>	TALENT - PLAN Tervező, Szolgáltató és Kereskedelmi Kft. 9023 Győr, Richter J. u. 11.; Tel: (96) 418-373 E-mail: talent_plan@arrabonet.hu; www.talent-plan.hu	
	TERVEZŐ: NÉMETH GYULA vezető településtervező TT1 08-0066	MEGBÍZÓ: HORVÁTH R+K Ipari, Kereskedelmi és Szolgáltató Kft. 9023 Győr, Mészáros Lőrinc utca 13.
TÁRSTERVEZŐ: MIKLÓSI ATTILA közlekedés vezetőtervező TKö 08-513	MEGBÍZÁS TÁRGYA: Telepítési Tanulmányterv Győr-Ménfőcsanak Egykori malom gazdasági övezet módosítása, kibővítése	LÉPTÉK: M= 1: 2 000
TÁRSTERVEZŐ: TÓTH CSABA okl. településmérnök	RAJZ MEGNEVEZÉSE: Szabályozási koncepció	TP MUNKASZÁM: 22047
		RAJZSZÁM: R-2