




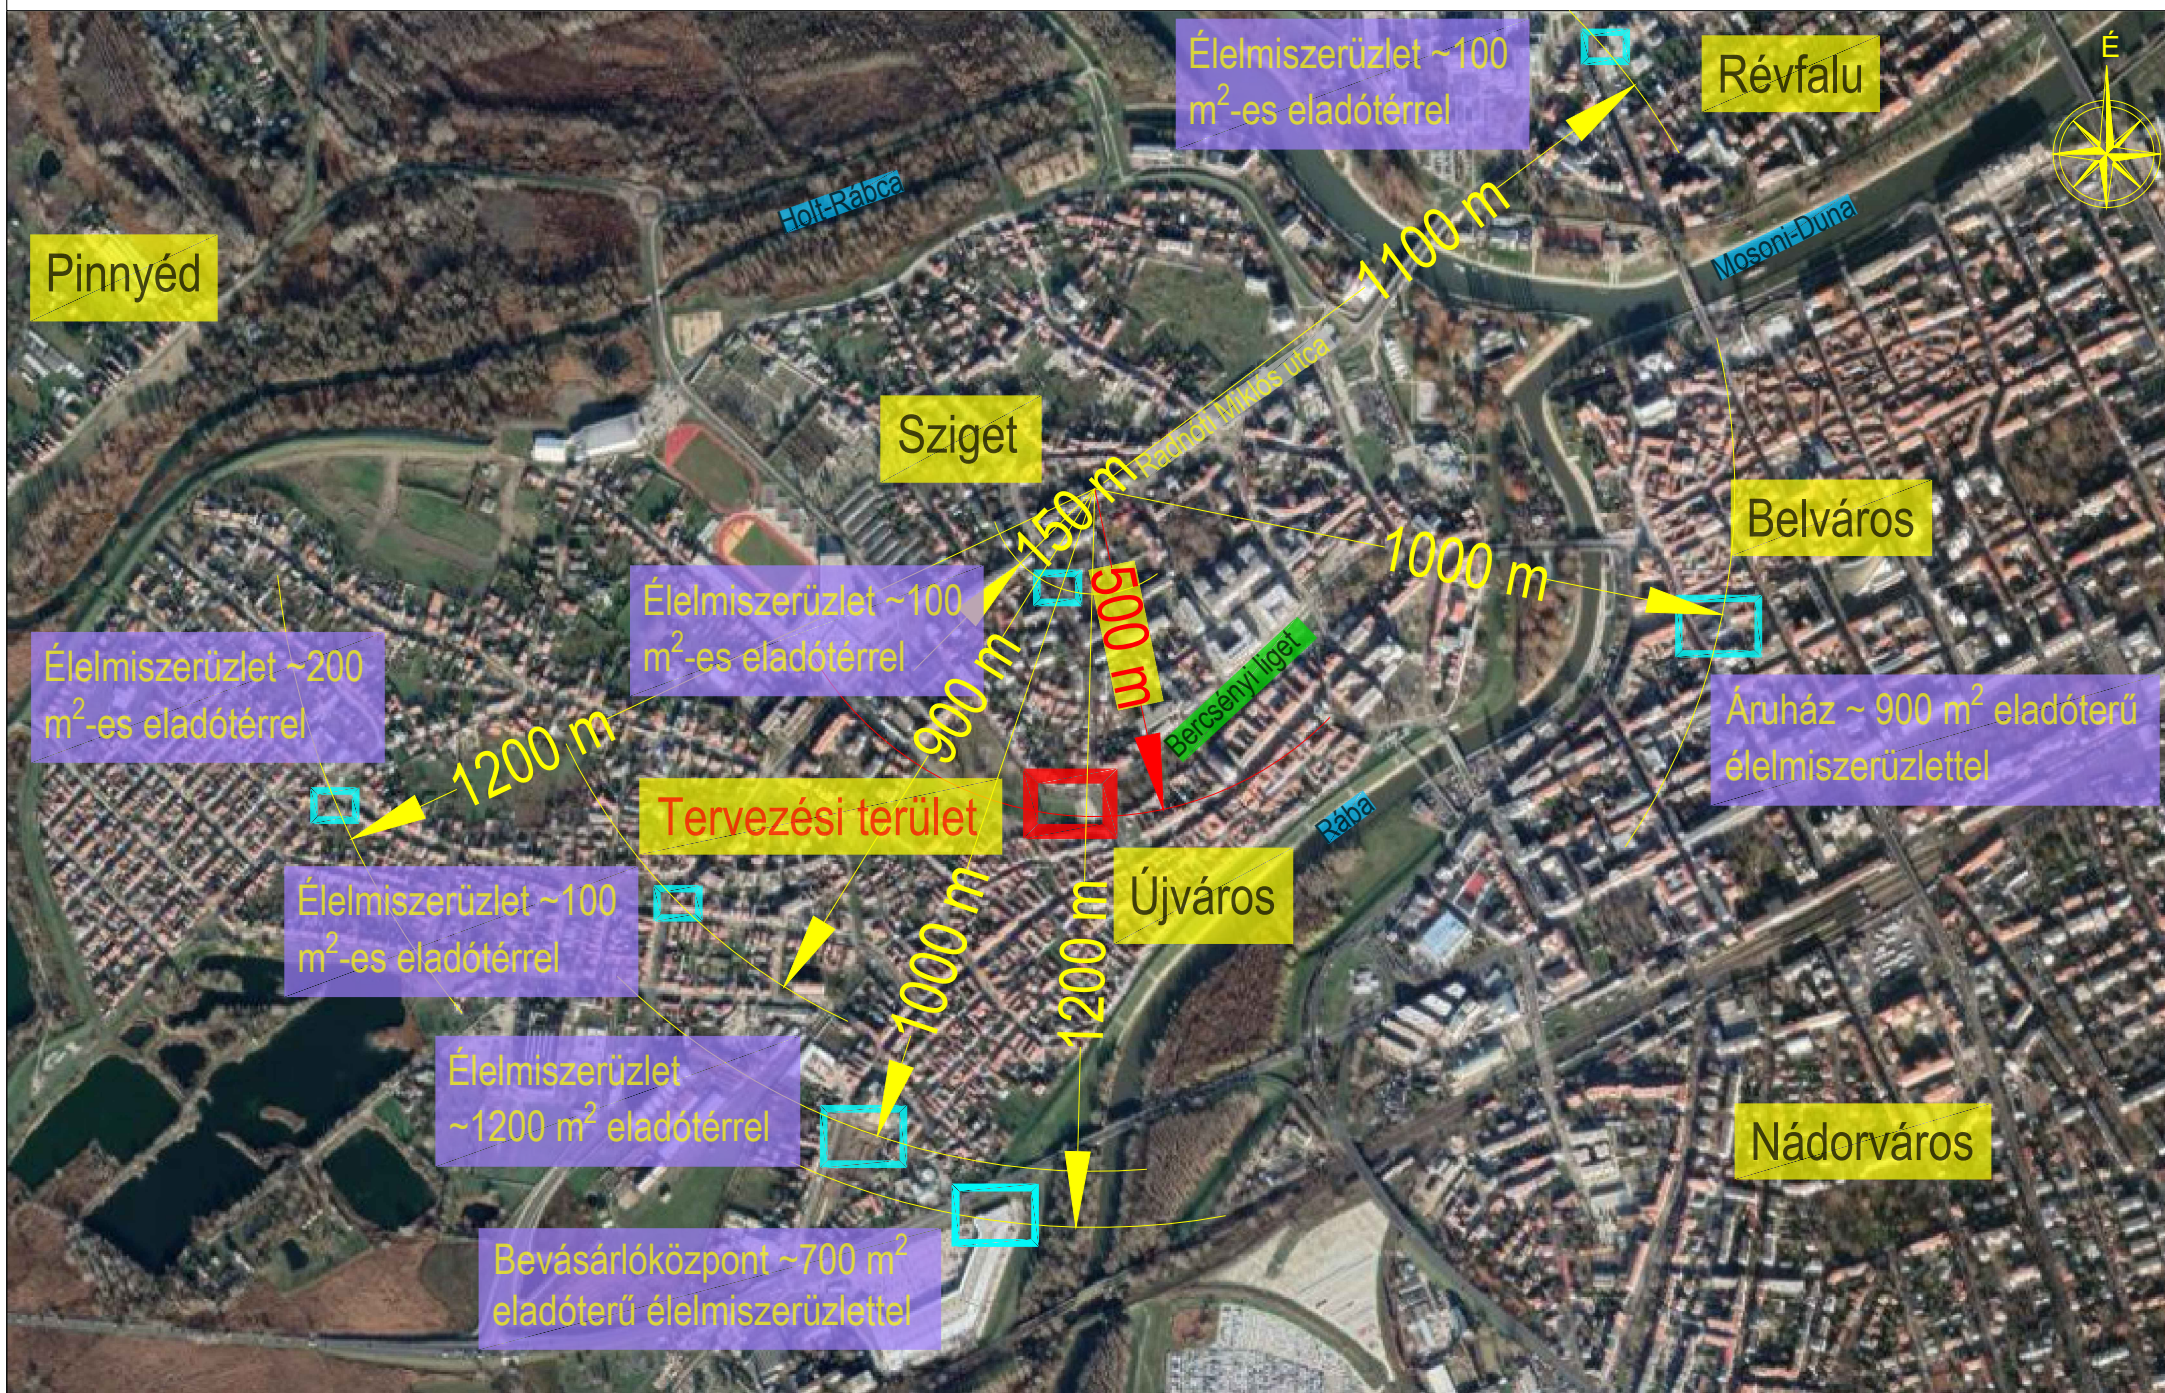


Sziget - élelmiszerbolt elvi helyszínrajza

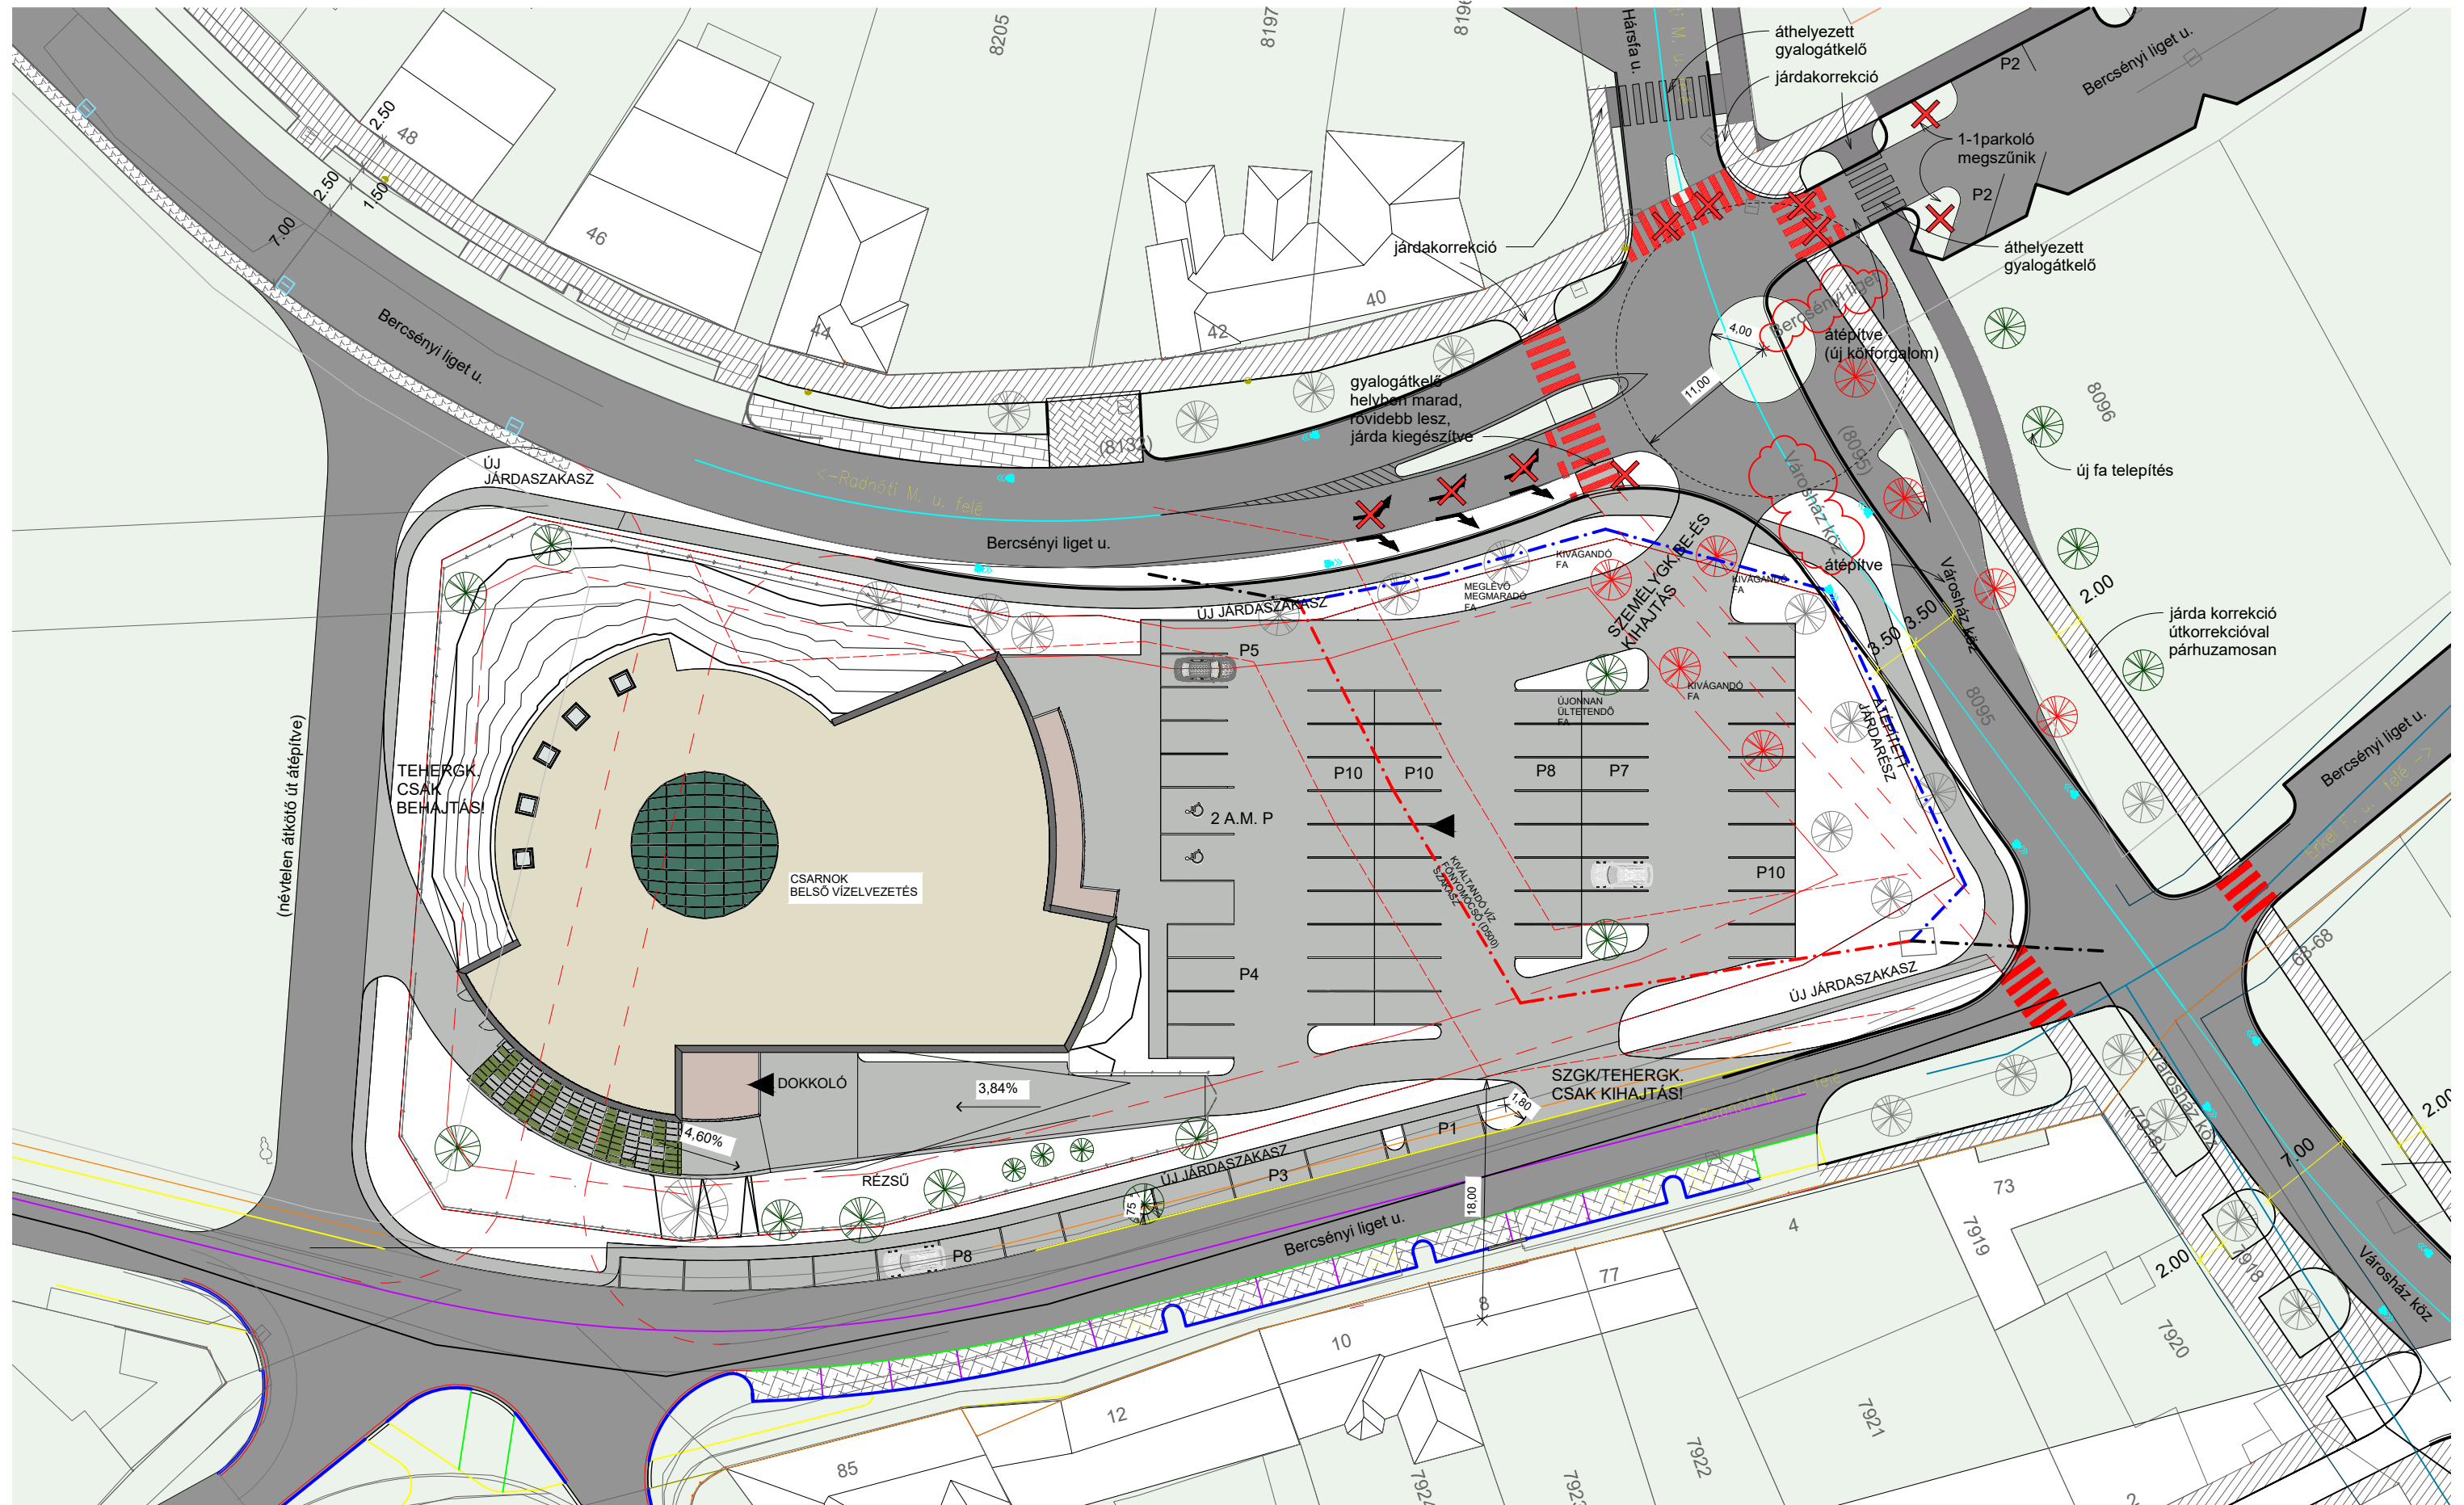


Elvi mintakeresztszelvény -
Bercsényi liget déli oldala M 1:100

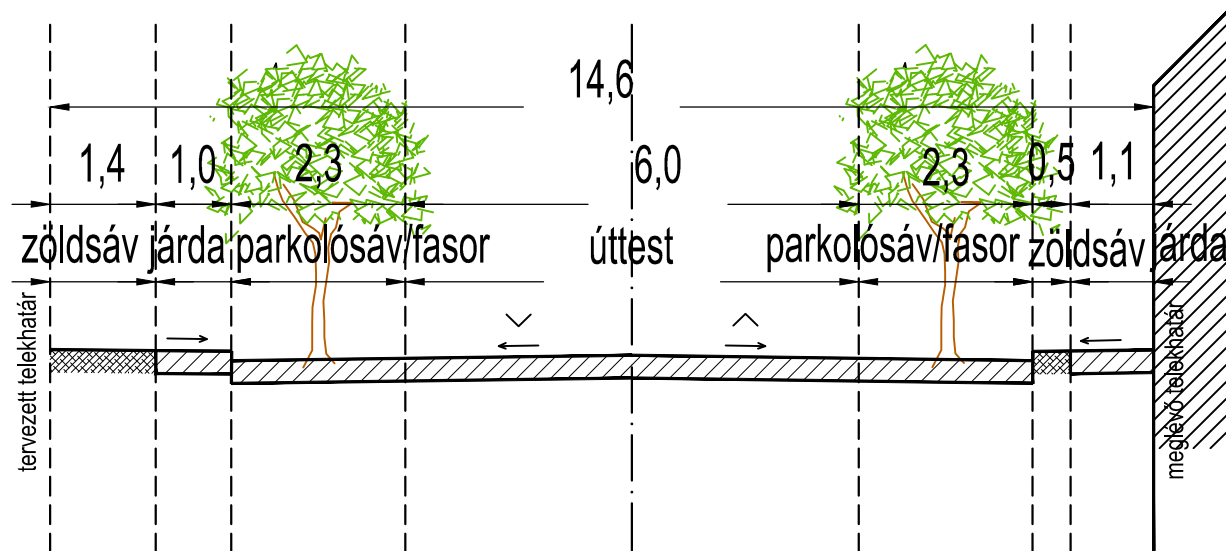


Elvi mintakeresztszelvény -
Bercsényi liget északi oldala M 1:100

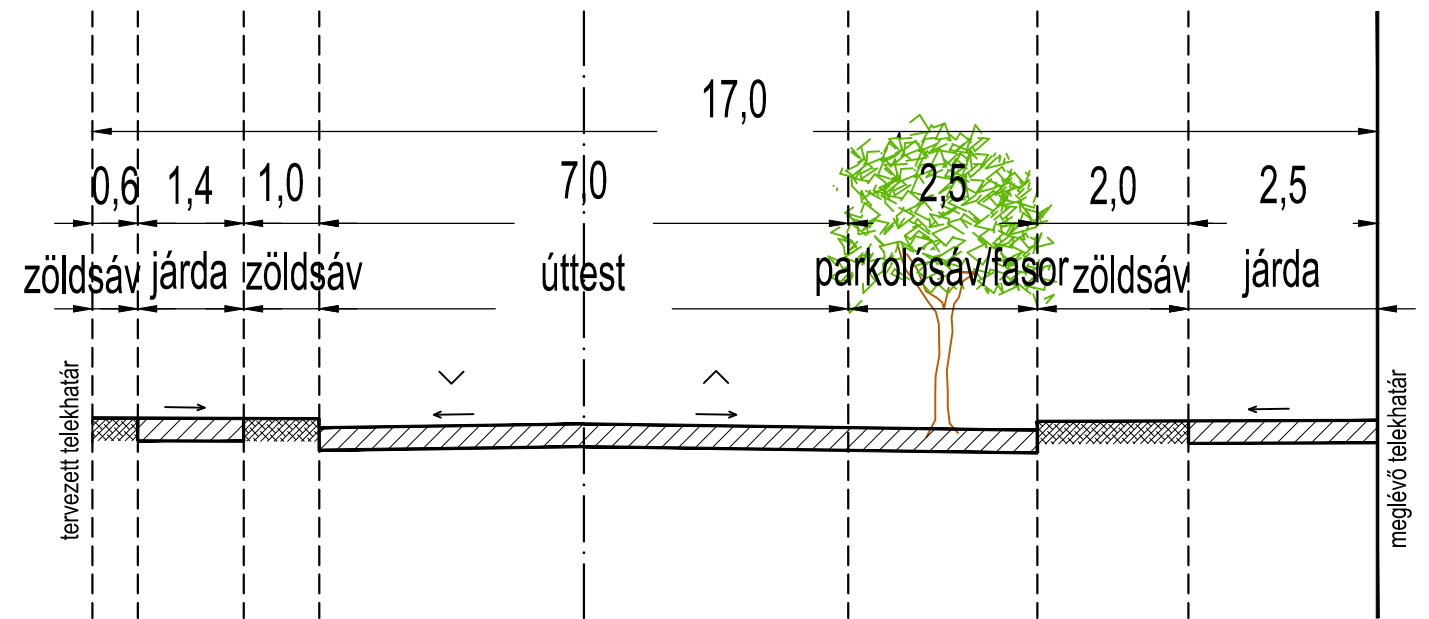

Elvi mintakeresztszelvény - Városház köz M 1:100

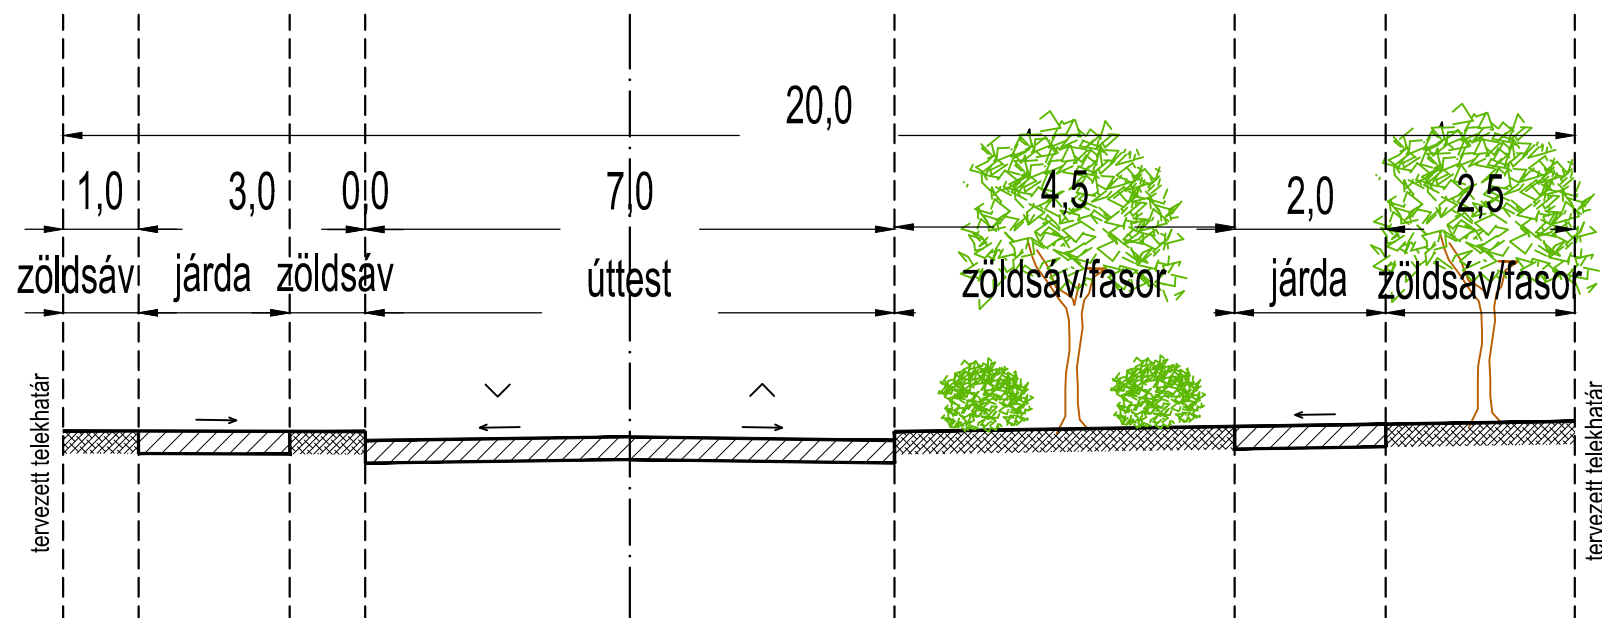

Elvi mintakeresztszelvény - Bercsényi liget
két oldala közötti névtelen átkötő út M 1:100

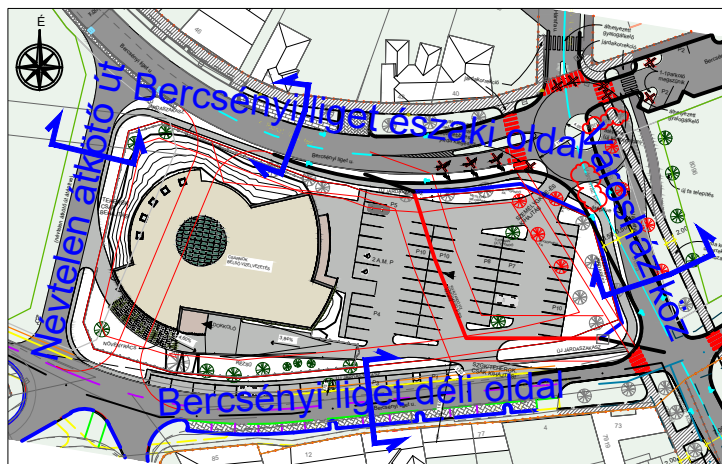

Átnézeti helyszínrajz