
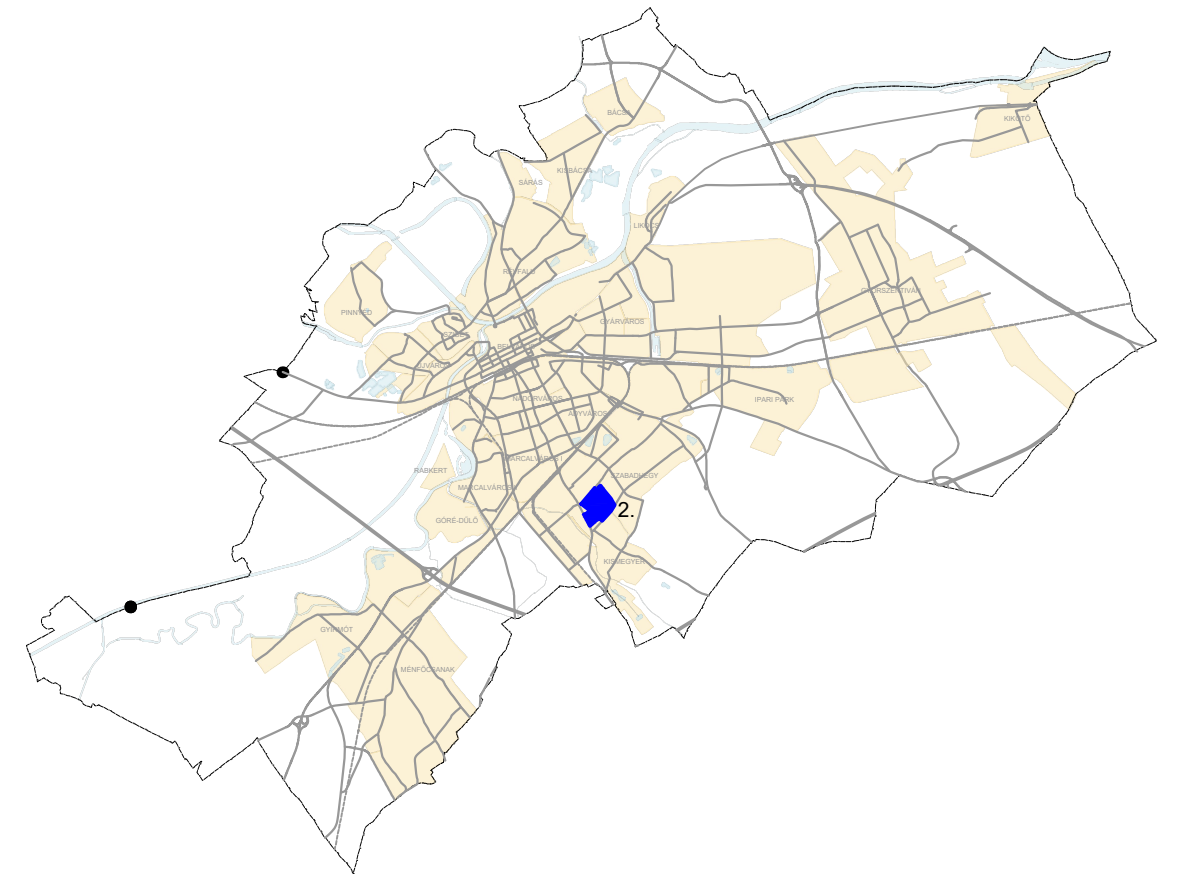


TSZTM 2023-013 Győr Településrendezési terv módosítása 2. számú szerkezeti tervi módosítás M 1: 4 000

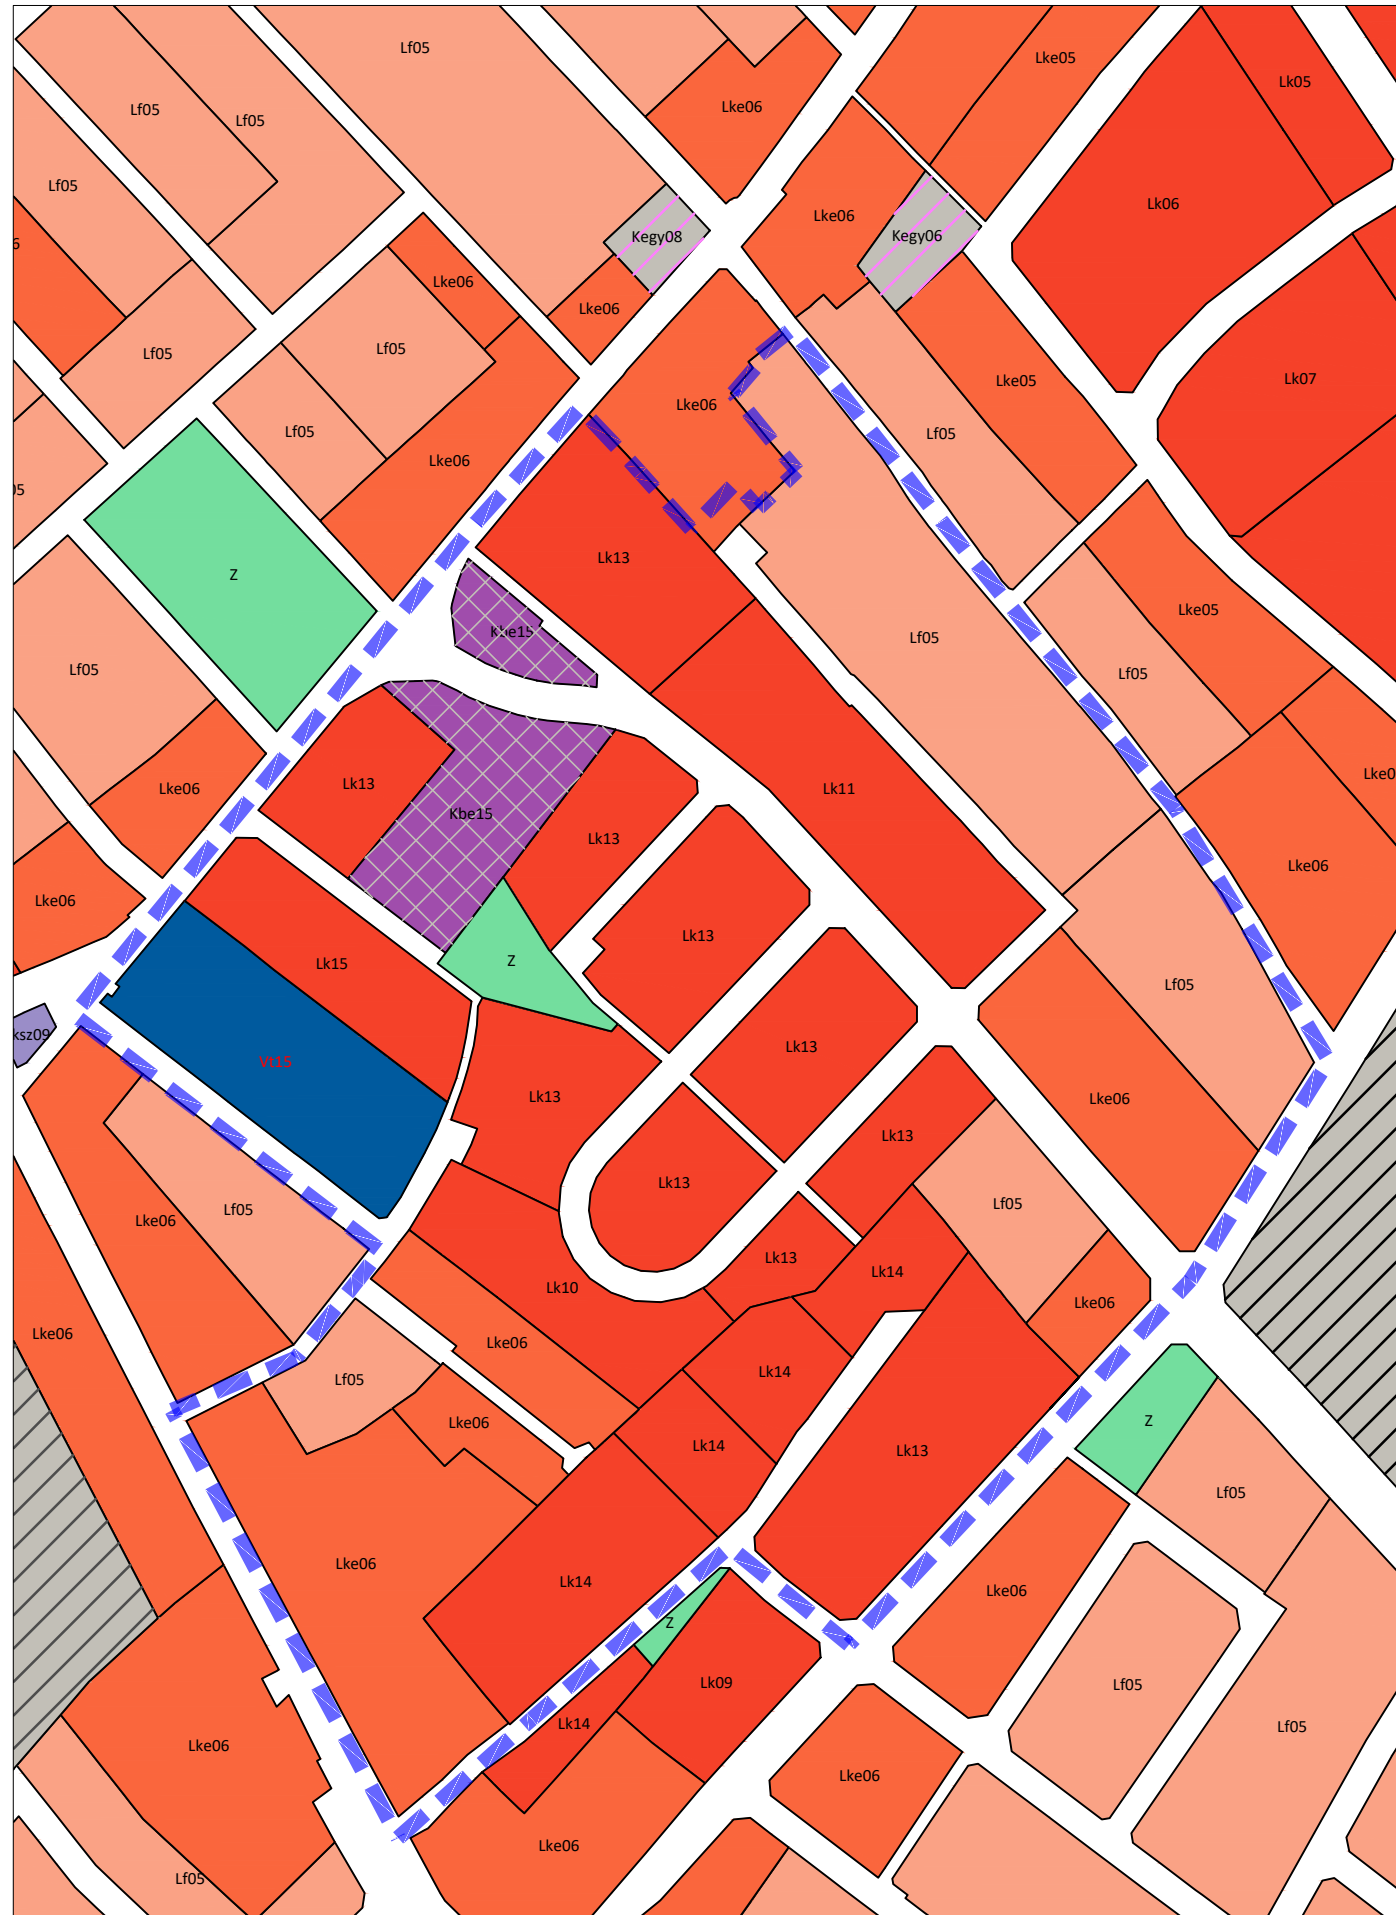

Jóváhagyva a .../2024. (...) Kgy. határozattal!

"Készült az állami alapadatok felhasználásával!"

T·P	TALENT - PLAN Tervező, Szolgáltató és Kereskedelmi Kft. 9023 Győr, Richter J. u. 11.; Tel: (96) 418-373 E-mail: talent_plan@arrabonet.hu; www.talent-plan.hu	
	TERVEZŐ: NÉMETH GYULA vezető településrendező TT1 08-0066	MEGBÍZÓ: Győr MJV Polgármesteri Hivatal 9021 Győr, Városház tér 1.
TÁRSZERVEZŐ: MIKLÓSI ATTILA közlekedés vezető tervező TKó 08-513	MEGBÍZÁS TÁRGYA: TSZTM, SZTM 2023-013 Győr Megyei Jogú Város több tervezési területre kiterjedő településrendezési eszközeinek módosítása egyszerűsített eljárásban VI.	LÉPTÉK: M= 1: 4 000
TÁRSZERVEZŐ: TÓTH CSABA ökl. településmérnök	RAJZ MEGNEVEZÉSE: 2. sz. módosítás: Győr-Szabadhegy Máté Mária utcai Lk, Auróra utcai Vt Szerkezeti terv módosítás	MUNKASZÁM: TSZTM, SZTM 2023-013 TP MUNKASZÁM: 23117
		TERVFAJTA: SZERKEZETI
		RAJZSZÁM: TSZTM 2023-013/2