


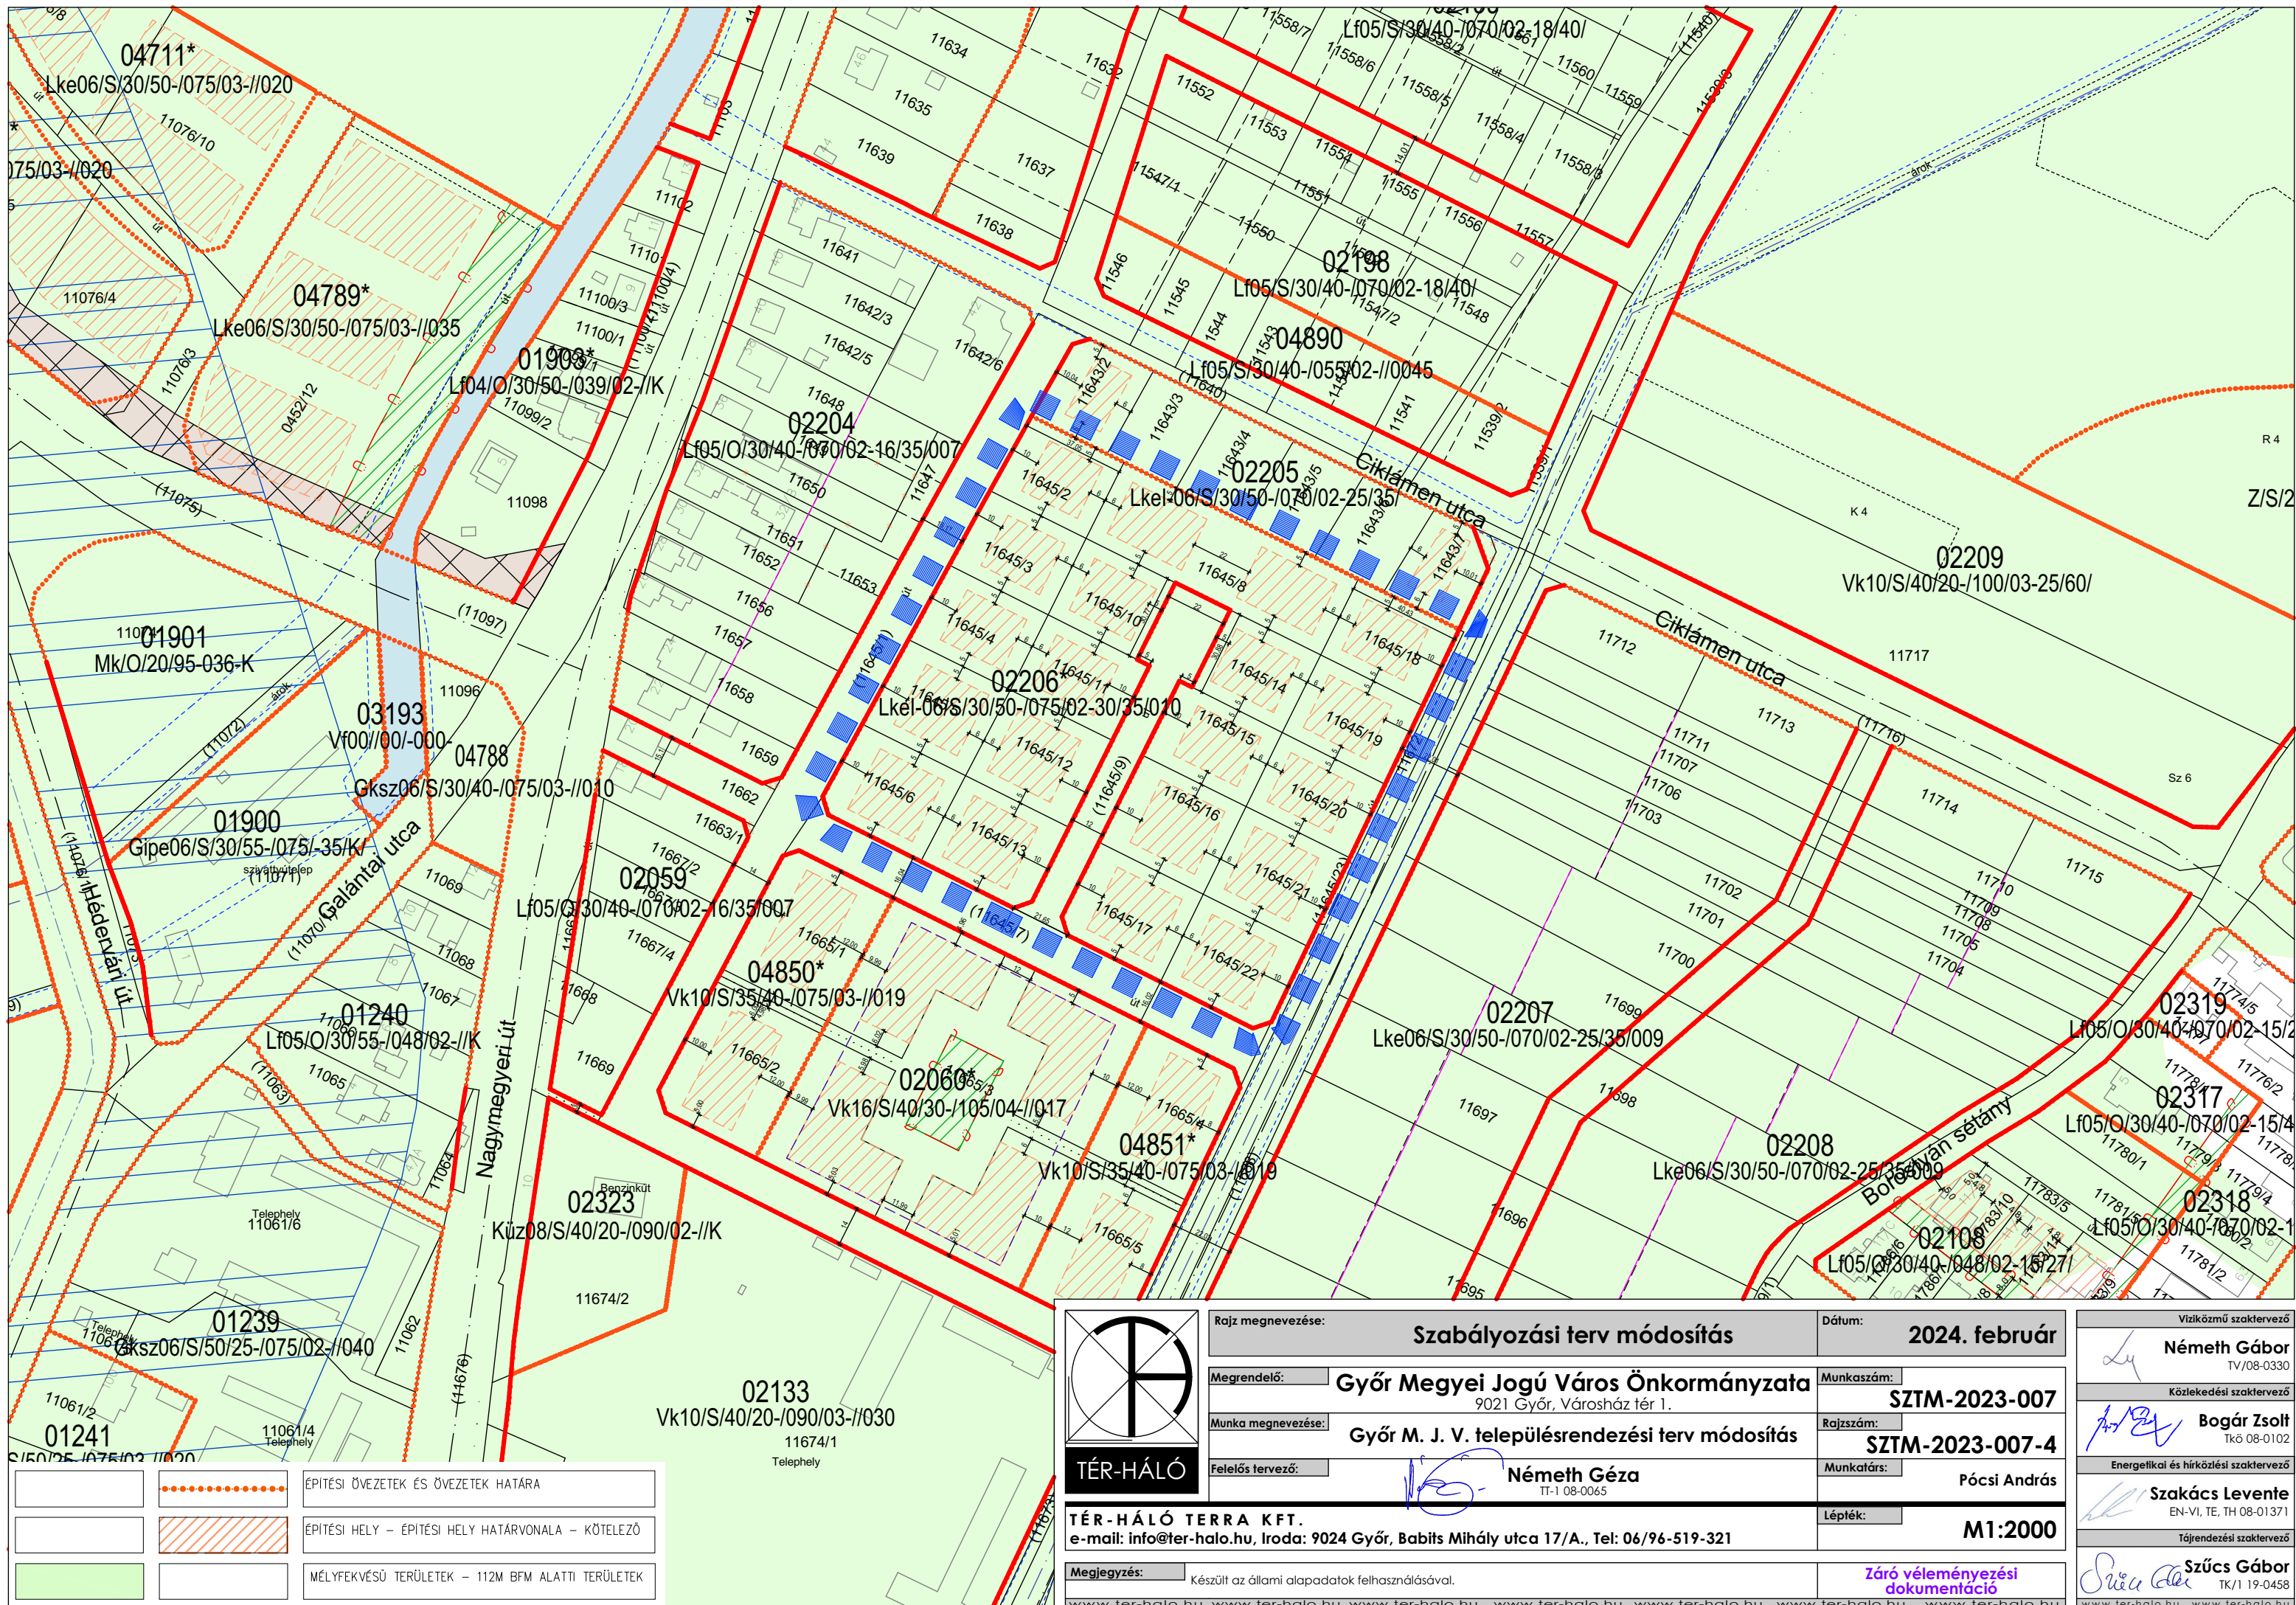


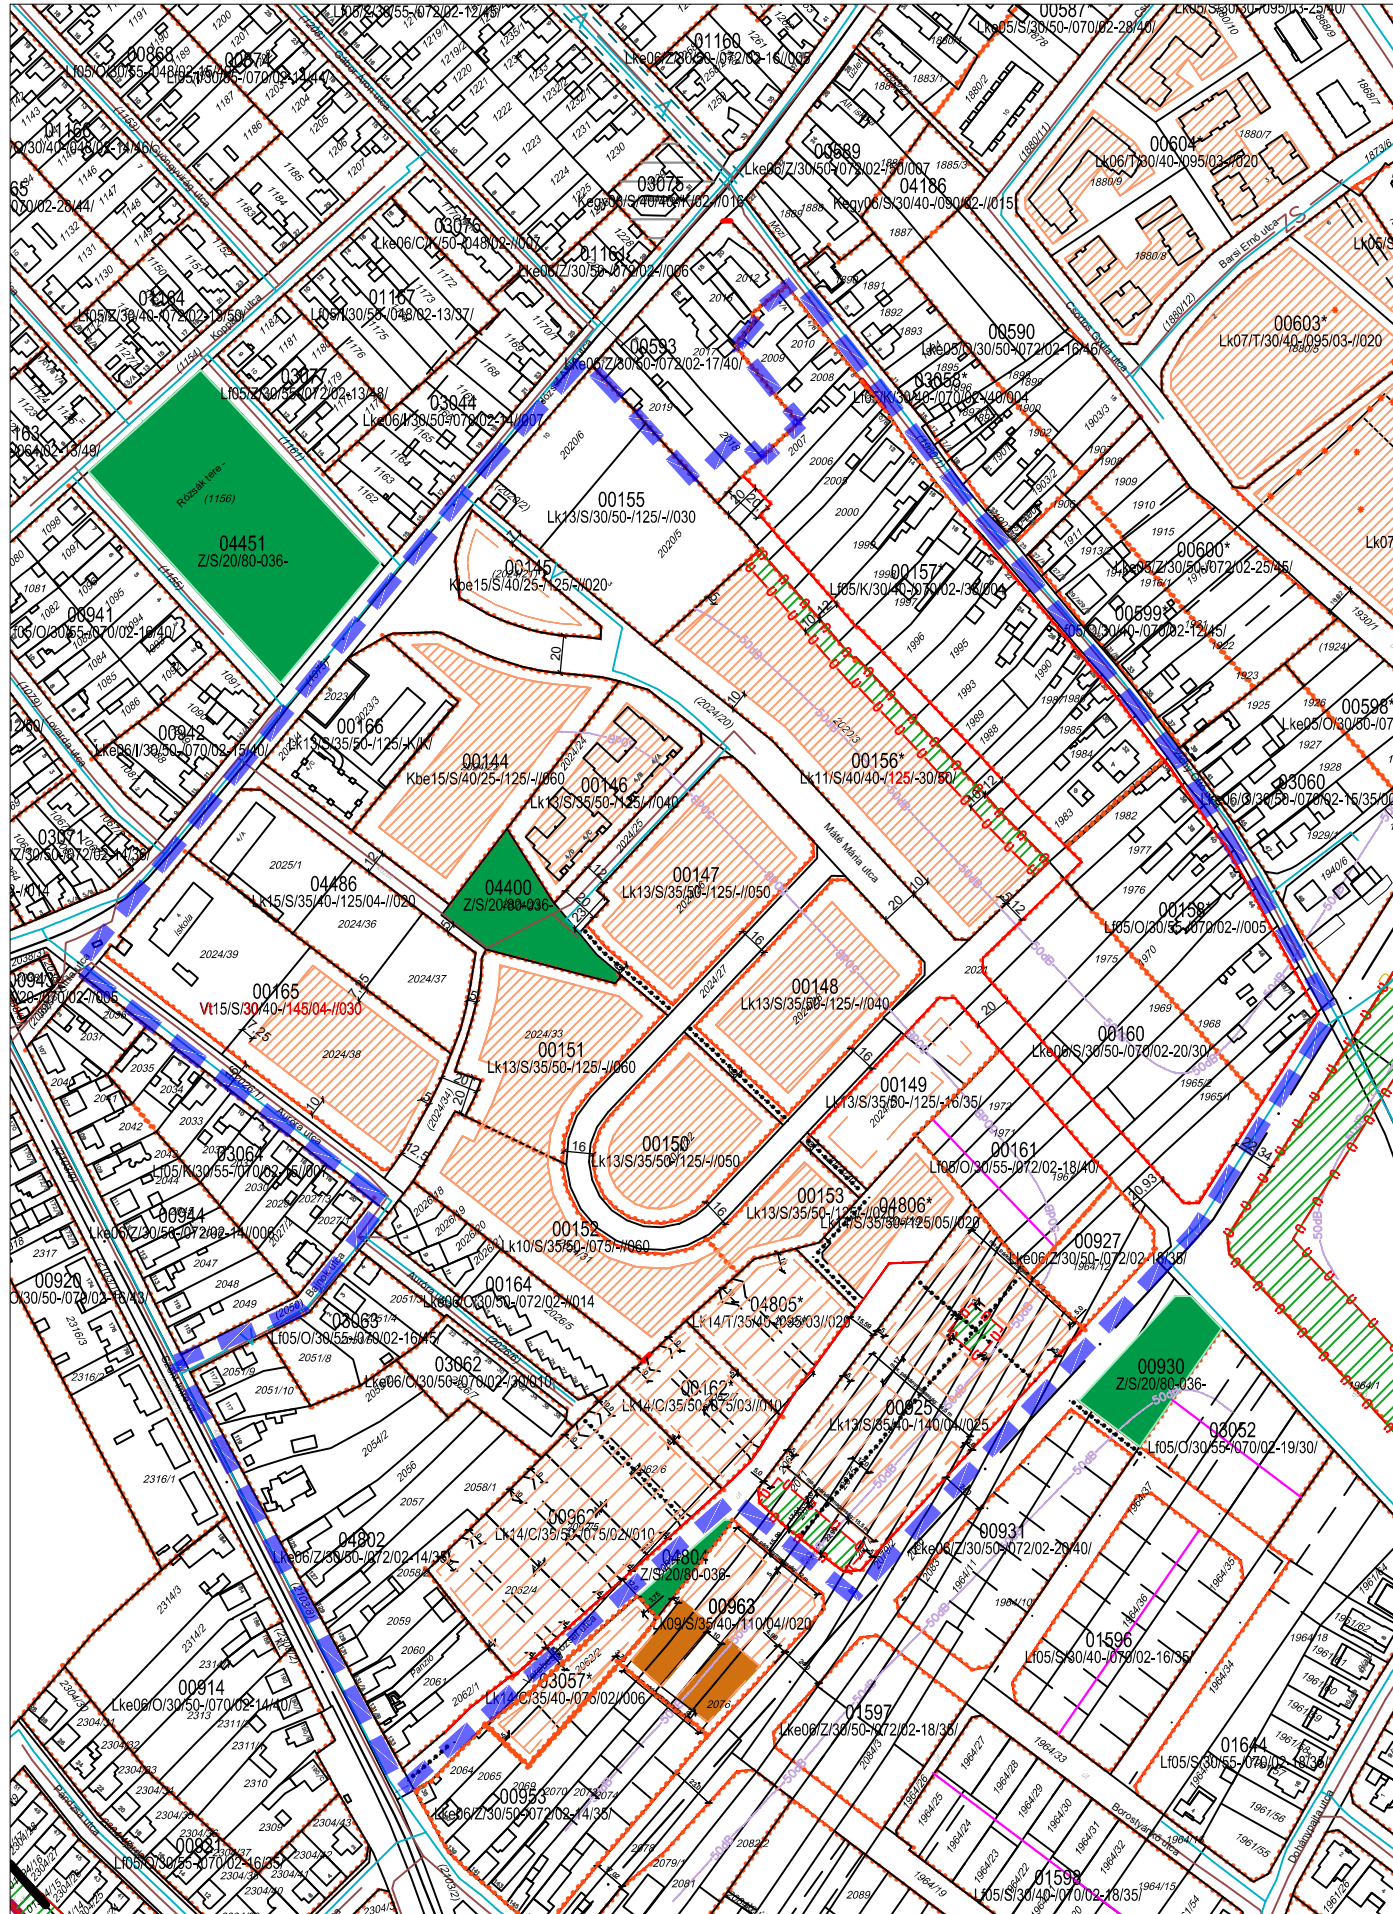

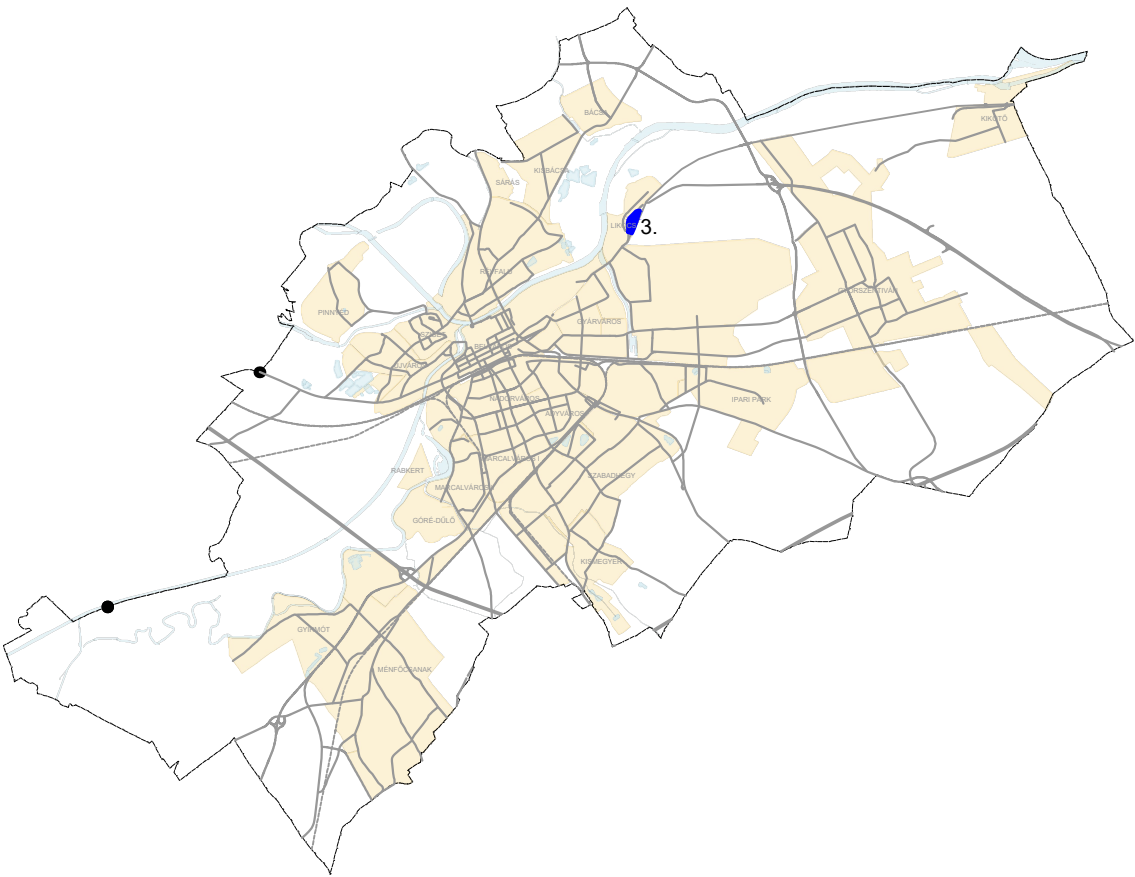

Jelmagyarázat külön lapon!

T. P TALENT - PLAN Tervező - Szolgáltató és Kereskedelmi Kft. 9023 Győr r, Richter J. u. 11.; Tel: (96) 418-373 E-mail: talent_plan@arrabonet.hu; www.talent-plan.hu		
TERVEZŐ: NÉMETH GYULA vezető településtervező TT1 08-0066	MEGBÍZÓ: Győr MJV Polgármesteri Hivatal 9021 Győr, Városház tér 1.	NYOMTATÁSI DÁTUM: 2024. március
TÁRSTERVEZŐ: MIKLÓSI ATTILA közközhasznú településtervező TK0 08-513	MEGBÍZÁS TÁRGYA: TSZTM, SZTM 2023-013 Győr Megyei Jogú Város több tervezési területre kiterjedő településrendezési eszközének módosítása egyszerűsített eljárásban VI.	LEPTÉK: M= 1: 4 000
TÁRSTERVEZŐ: TÓTH CSABA ökl. településmérnök	RAJZ MEGNEVEZÉSE: 2. sz. módosítás: Győr-Szabadhegy Máté Mária utcai Lk, Auróra utcai Vt Szabályozási terv módosítás	TSZTM, SZTM 2023-013 TP MUNKASZÁM: 23117
RAJZ MEGNEVEZÉSE: 2. sz. módosítás: Győr-Szabadhegy Máté Mária utcai Lk, Auróra utcai Vt Szabályozási terv módosítás		TERVEZÁJT: SZABÁLYOZÁSI
		RAJZSZÁM: SZTM 2023-013/2

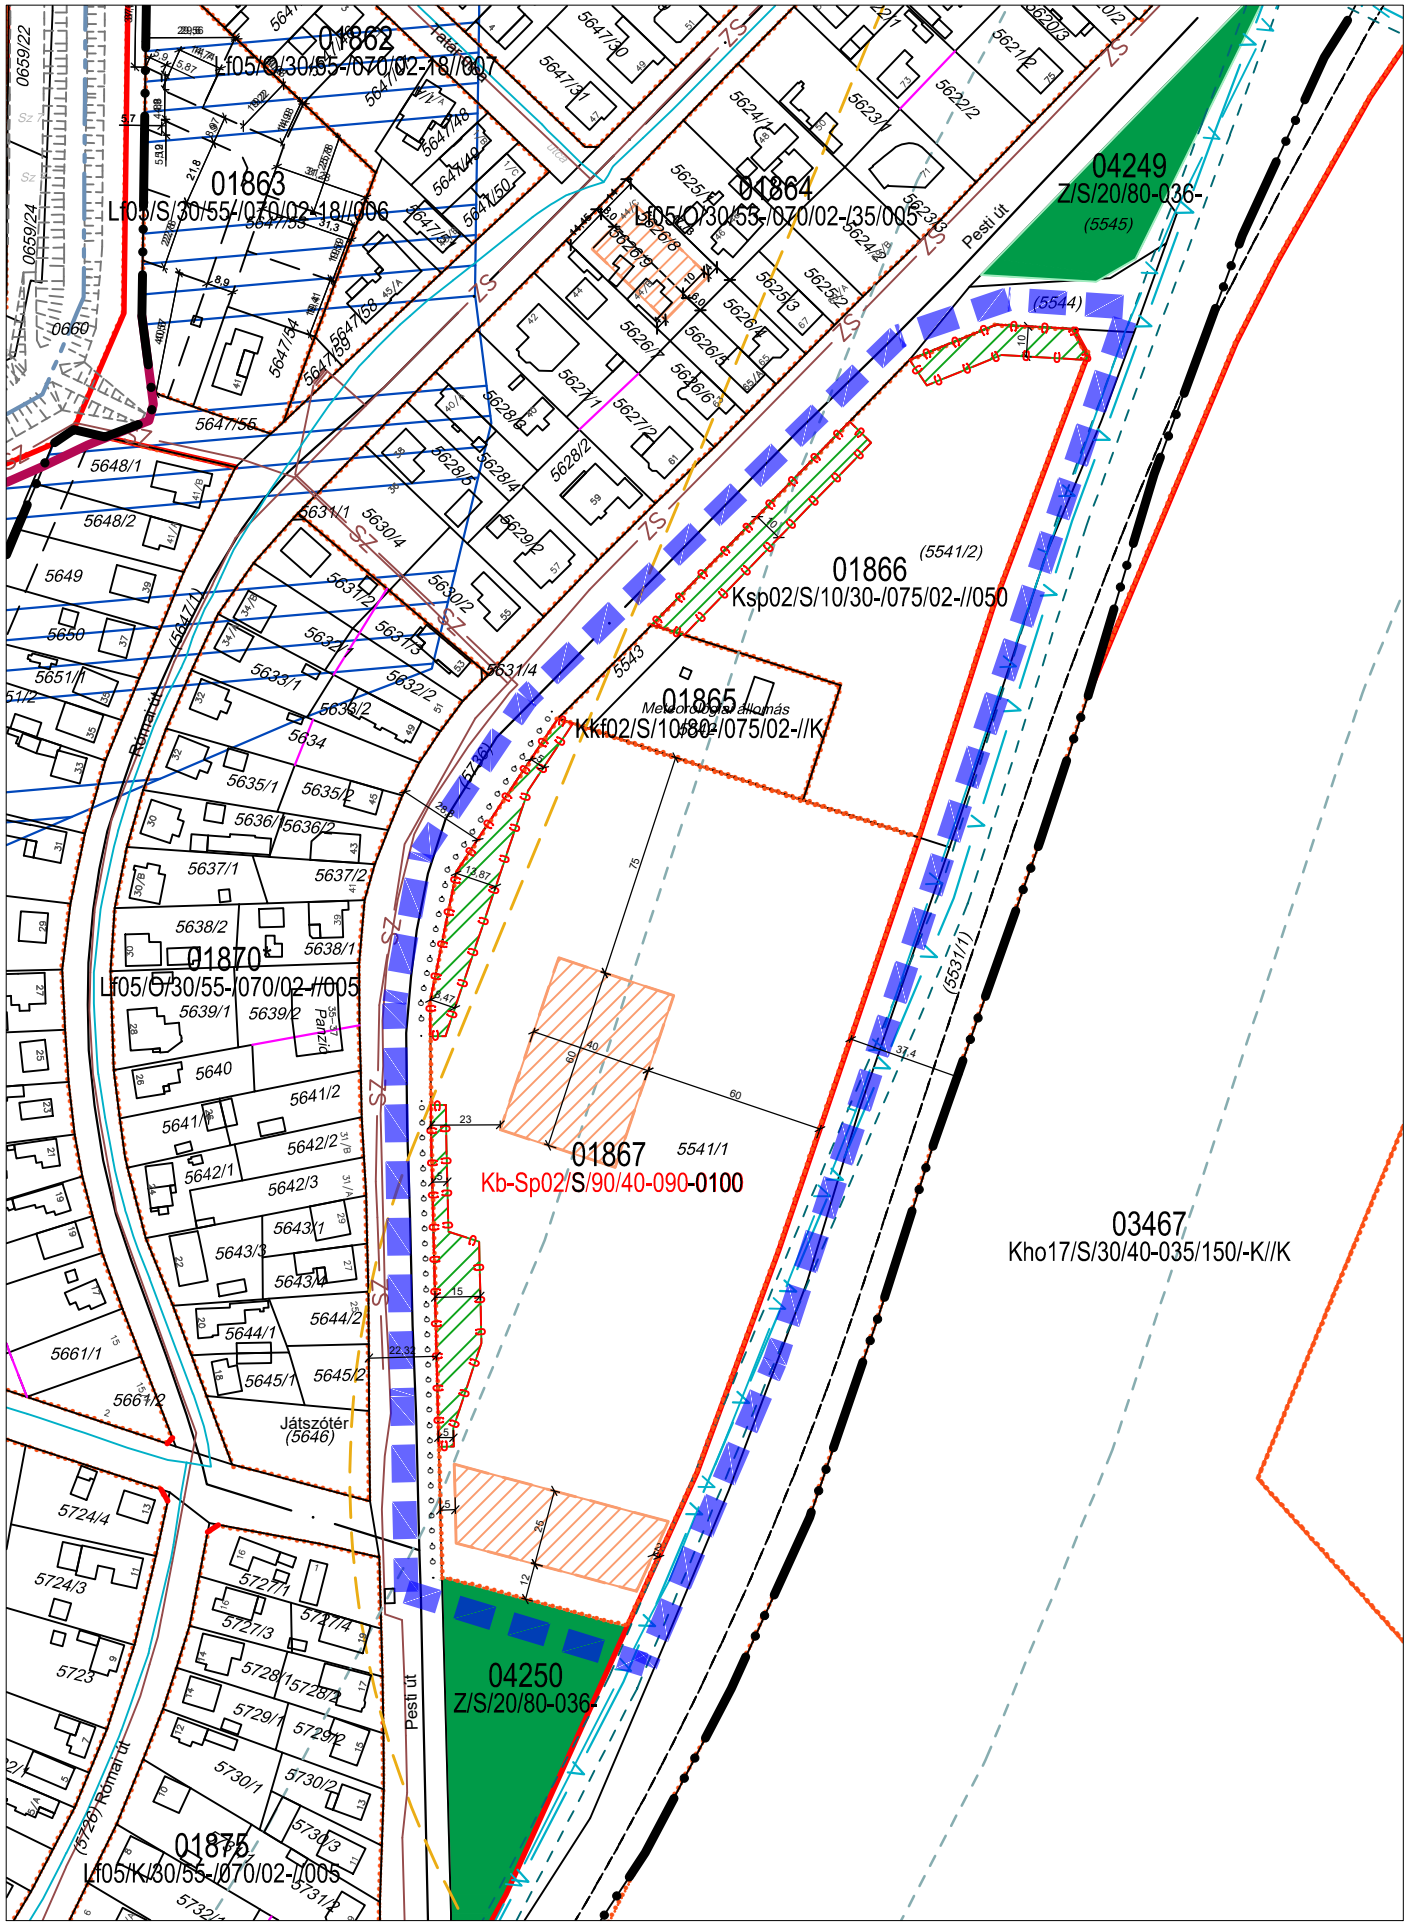

Jóváhagyva a .../2024. (...) Önkorm. rendelettel!

Jelmagyarázat külön lapon!

"Készült az állami alapadatok felhasználásával!"

T.P		TALENT - PLAN Tervező , Szolgáltató és Kereskedelmi Kft. 9023 Győr, Richter J. u. 11.; Tel: (96) 418-373 E-mail: talent_plan@arrabonet.hu; www.talent-plan.hu	
TERVEZŐ: NÉMETH GYULA vezető településtervező TT1 08-0066	MEGBÍZÓ: Győr MJV Polgármesteri Hivatal 9021 Győr, Városház tér 1.	NYOMTATÁSI DÁTUM: 2024. március	
TÁRSZERVEZŐ: MIKLÓSI ATTILA közlekedés vezető tervező TKó 08-513	MEGBÍZÁS TÁRGYA: TSZTM, SZTM 2023-013 Győr Megyei Jogú Város több tervezési területre kiterjedő településrendezési eszközeinek módosítása egyszerűsített eljárásban VI.	LÉPTÉK: M= 1: 2 500	MUNKASZÁM: TSZTM, SZTM 2023-013 TP.MUNKASZÁM: 23117
TÁRSZERVEZŐ: TÓTH CSABA okl. településmérnök	RAJZ MEGNEVEZÉSE: 3. sz. módosítás: Győr-Likócs Pesti úti Kb-Sp Szabályozási terv módosítás	TERVFAJTA: SZABÁLYOZÁSI RAJZSZÁM: SZTM 2023-013/3	