
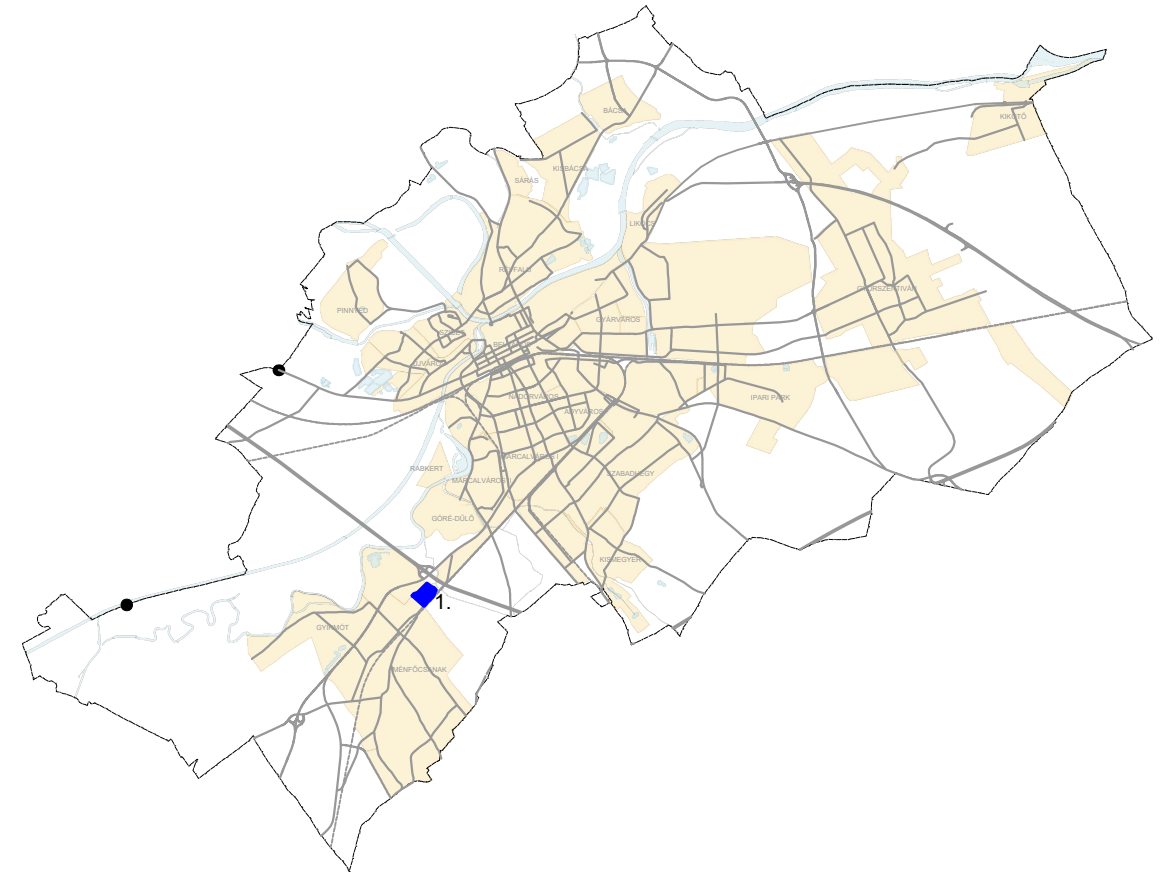


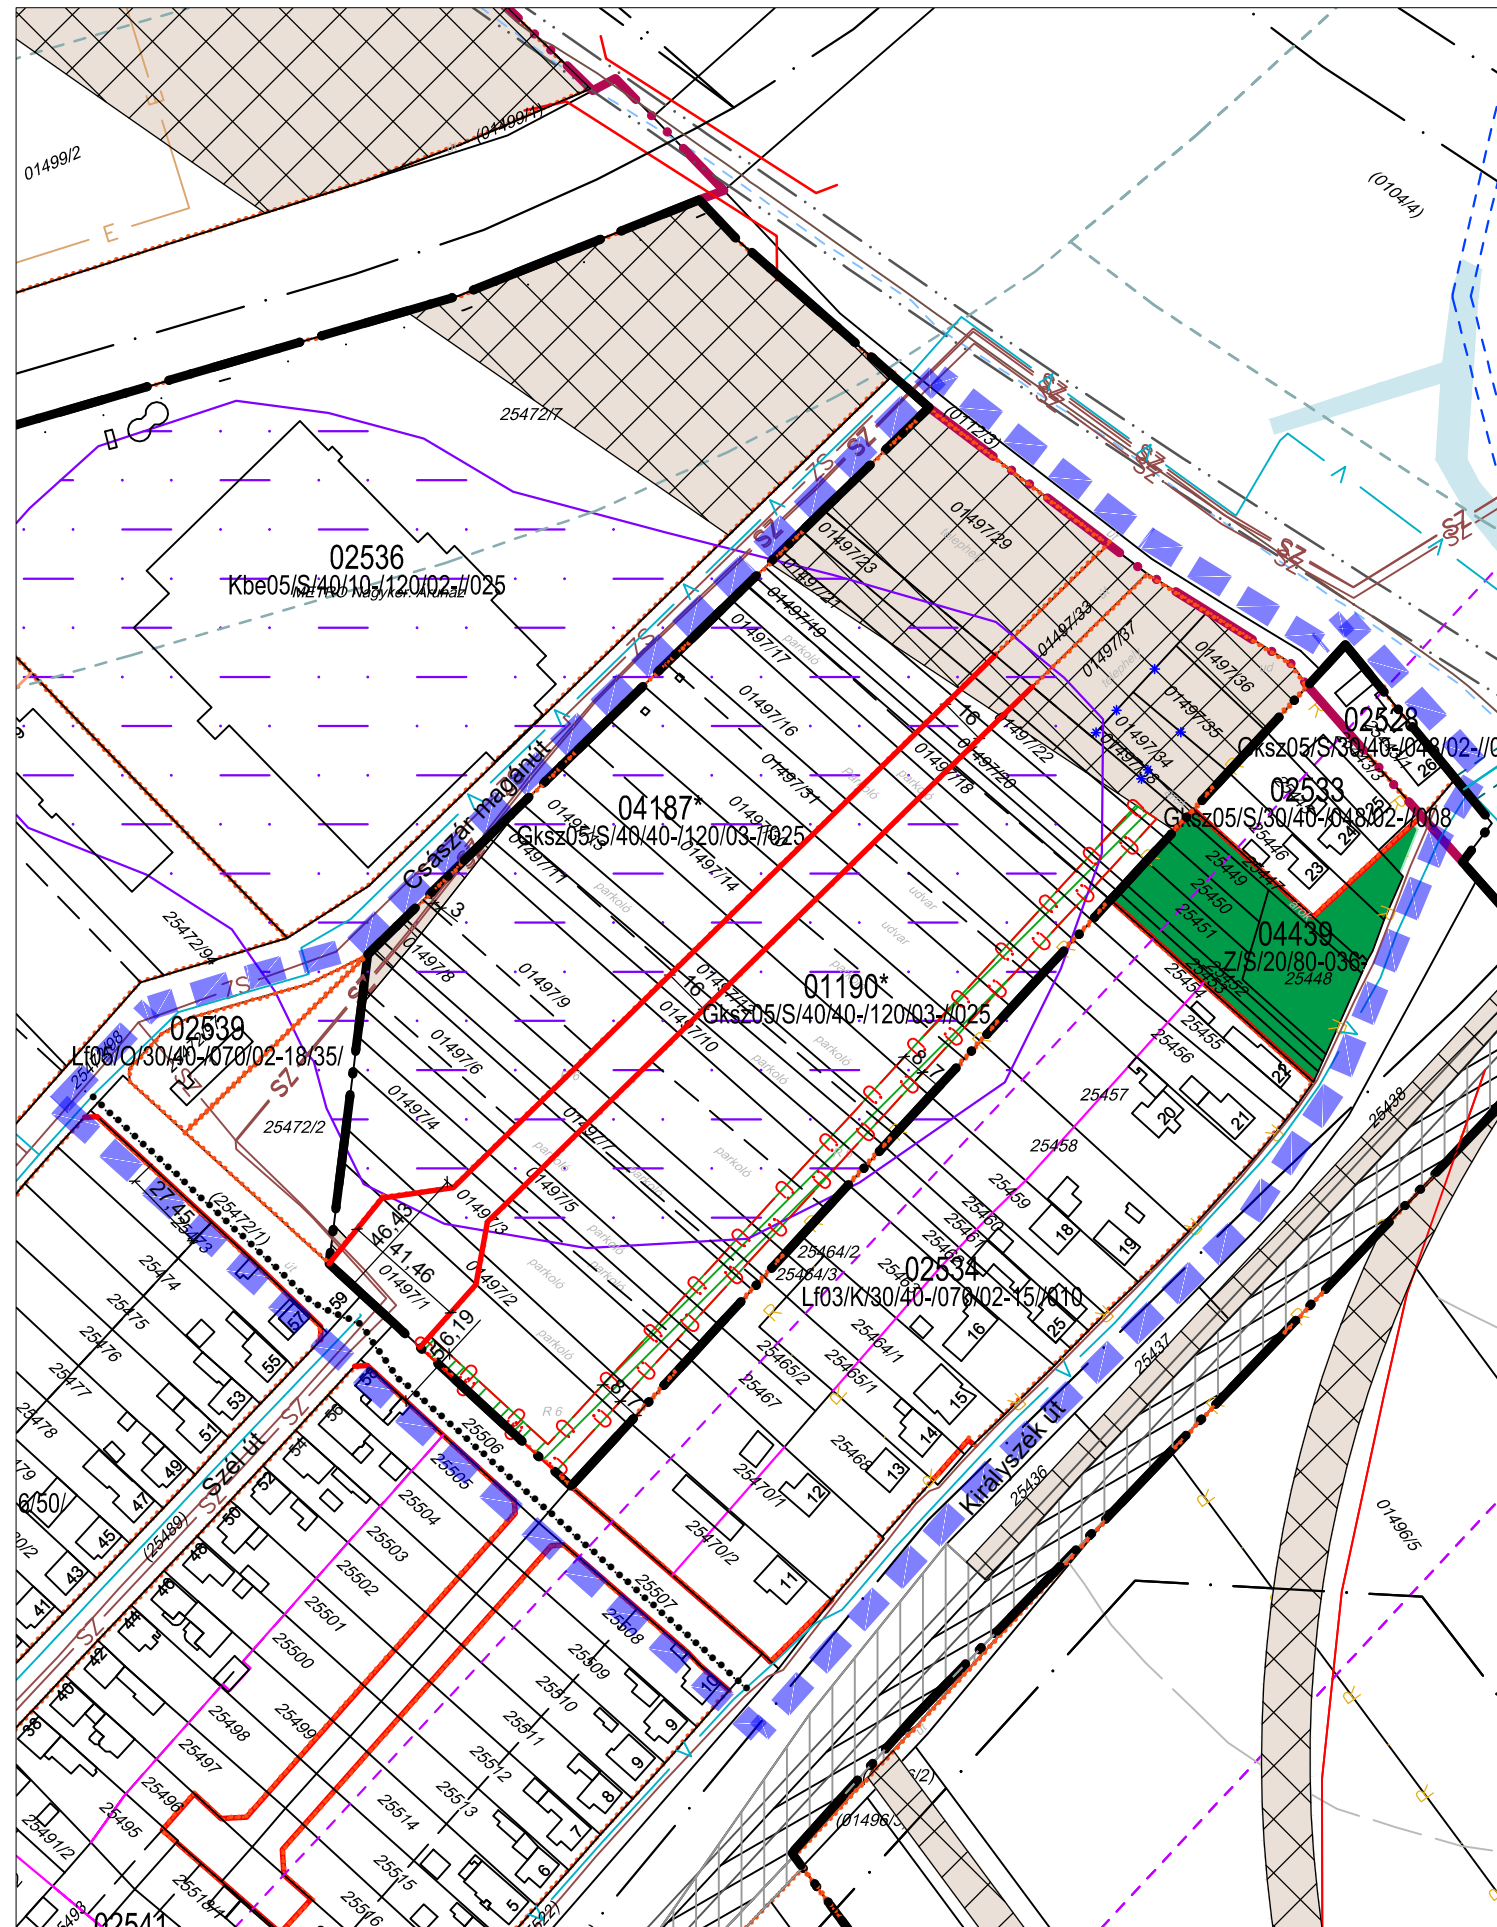

Jelmagyarázat külön lapon!

T. P TALENT - PLAN Tervező , Szolgáltató és Kereskedelmi Kft. 9023 Győr , Richter J. u. 11.; Tel: (96) 418-373 E-mail: talent_plan@arrabonet.hu; www.talent-plan.hu		
TERVEZŐ: NÉMETH GYULA vezető településtervező TT1 08-0066	MEGBÍZÓ: Győr MJV Polgármesteri Hivatal 9021 Győr, Városház tér 1.	NYOMTATÁSI DATUM: 2024. február M= 1: 2 500
TÁRS TERVEZŐ: MIKLÓSI ATTILA közlekedés vezető tervező TK0 08-513	MEGBÍZÁS TÁRGYA: TSZTM, SZTM 2023-011 Győr Megyei Jogú Város több tervezési területre kiterjedő településrendezési eszközének módosítása egyszerűsített eljárásban IV.	MUNKASZÁM: TSZTM, SZTM 2023-011 TP MUNKASZÁM: 23106/C
TÁRS TERVEZŐ: TÓTH CSABA ökl. településmérnök	RAJZ MEGNEVEZÉSE: 1. sz. módosítás: Győr-Ménfőcsanak METRO áruház melletti Gksz Szabályozási terv módosítás	TERVEZŐJA: SZABÁLYOZÁSI RAJZSZÁM: SZTM 2023-011/1