
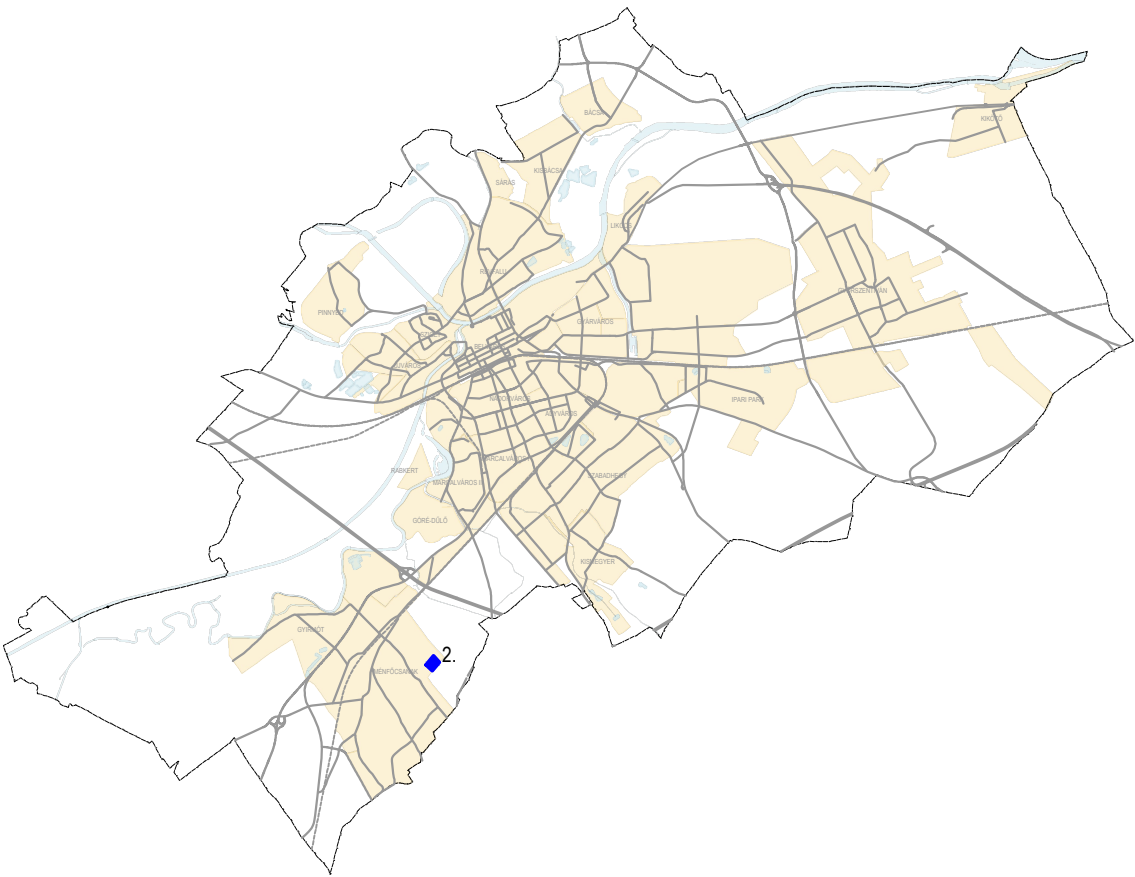


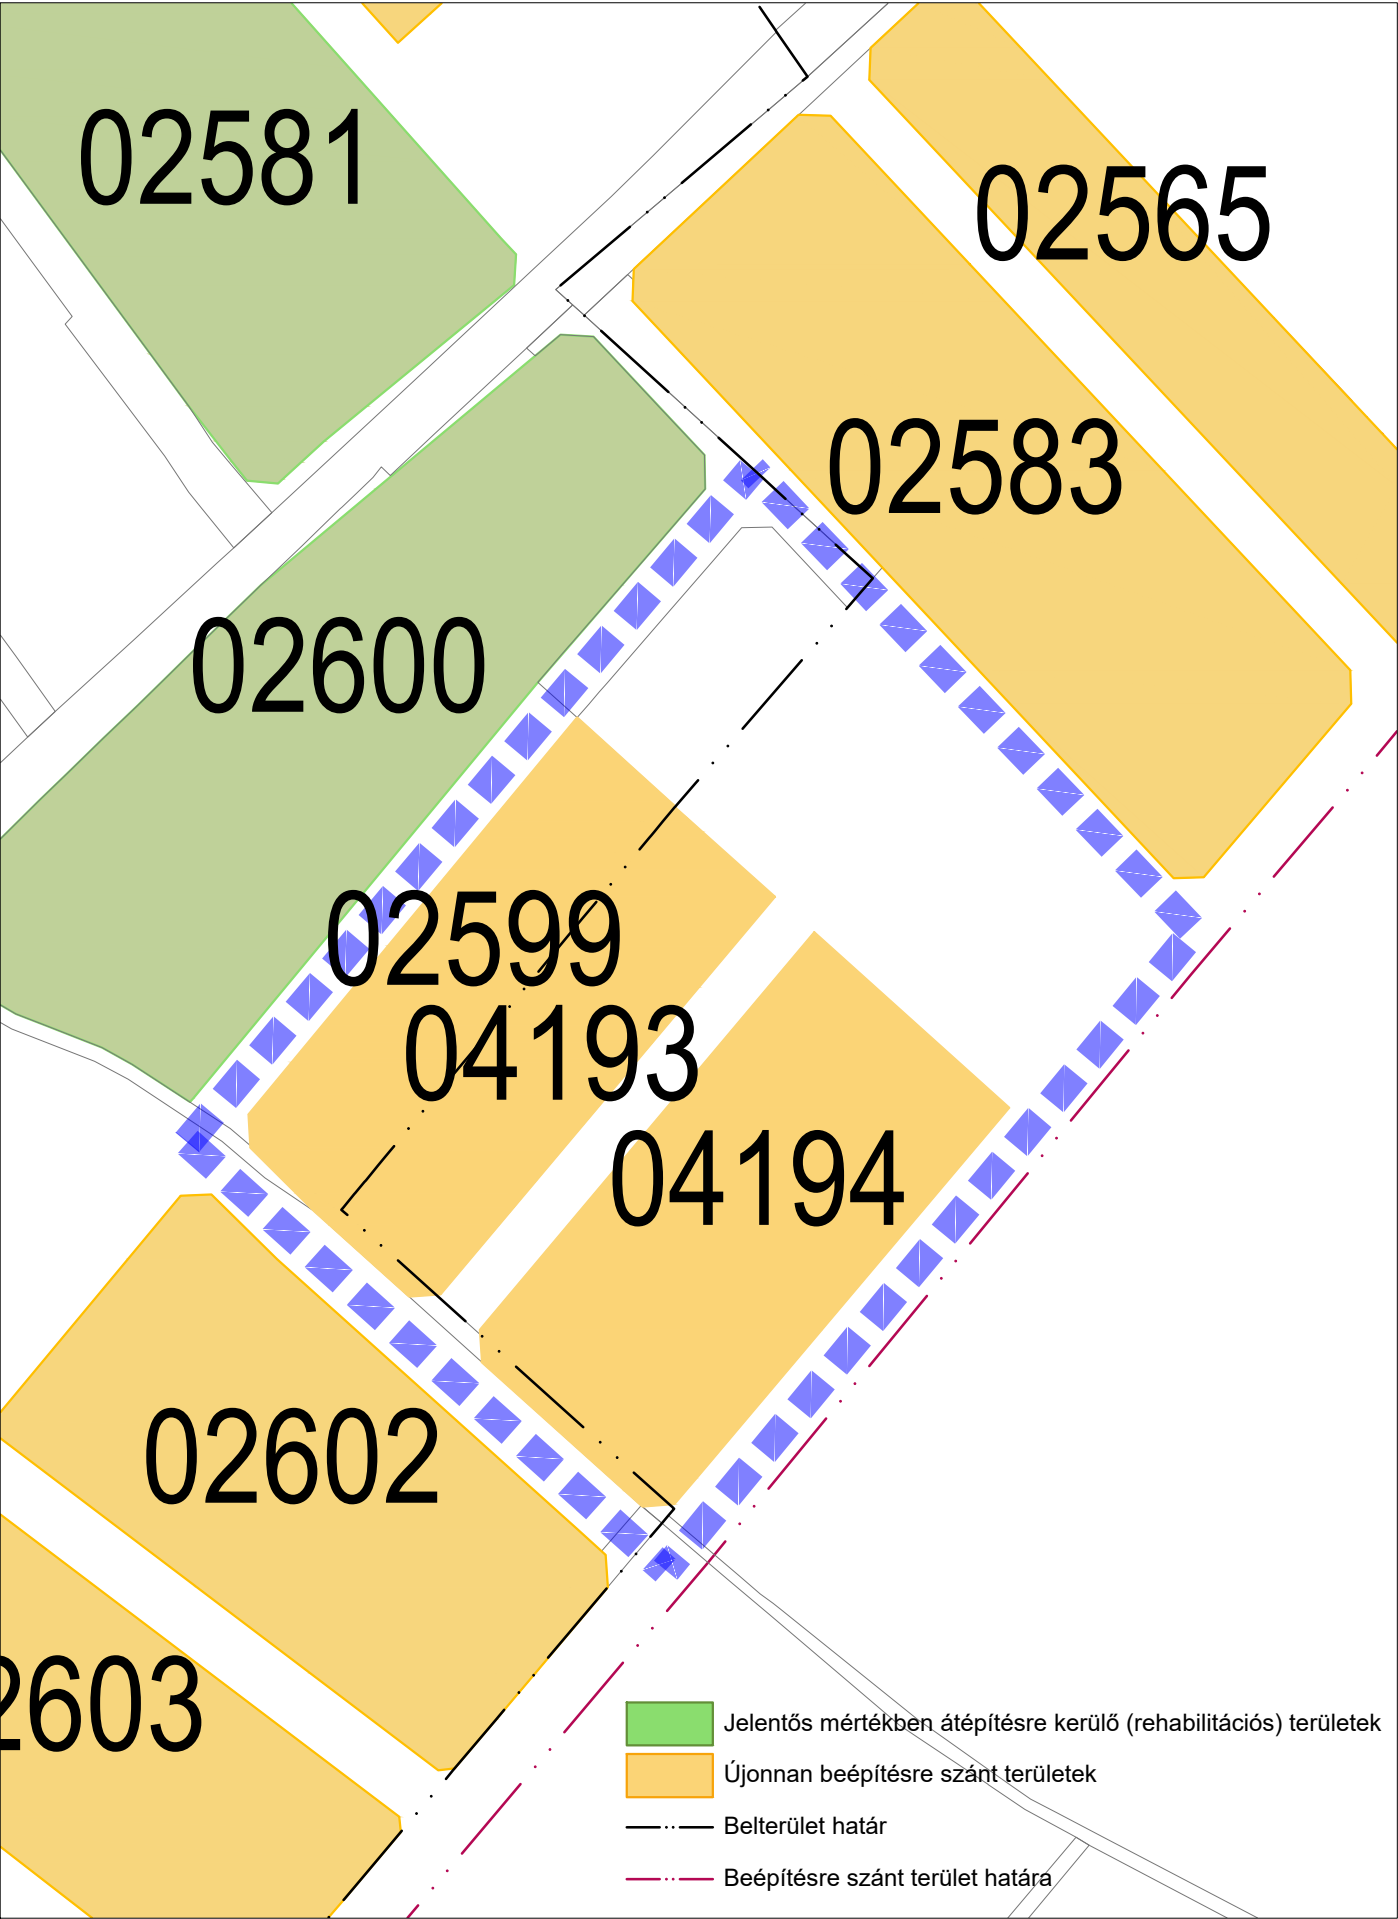

Jóváhagyva a .../2024. (...) Önkorm. rendelettel!

"Készült az állami alapadatok felhasználásával!"

T.P		TALENT - PLAN Tervező , Szolgáltató és Kereskedelmi Kft. 9023 Győr, Richter J. u. 11.; Tel: (96) 418-373 E-mail: talent_plan@arrabonet.hu; www.talent-plan.hu	
TERVEZŐ: NÉMETH GYULA vezető településrendező TT1 08-0066	MEGBÍZÓ: Győr MJV Polgármesteri Hivatal 9021 Győr, Városház tér 1.	NYOMTATÁSI DÁTUM: 2024. február	LÉPTÉK: M= 1: 2 000
TÁRSZERVEZŐ: MIKLÓSI ATTILA közlekedés vezetőtervező TK0 08-513	MEGBÍZÁS TÁRGYA: TSZTM, SZTM 2023-011 Győr Megyei Jogú Város több tervezési területre kiterjedő településrendezési eszközének módosítása egyszerűsített eljárásban IV.	MUNKASZÁM: TSZTM, SZTM 2023-011	TP MUNKASZÁM: 23106/C
TÁRSZERVEZŐ: TÓTH CSABA okl. településmérnök	RAJZ MEGNEVEZÉSE: 2. sz. módosítás: Győr-Ménfőcsanak Búza utca-Árpa utca Lf 1.3.7 jelű tervlap módosítása	TERVFAJTA: SZABÁLYOZÁSI	RAJZSZÁM: 1.3.7/2023-011-2